会签专业	姓名	专业	姓名	专业	姓名	专业	姓名	专业	姓名	专业	姓名
给水		景观		道路		建筑					
排水		暖通		电气		结构					
环境				仪控		岩土					

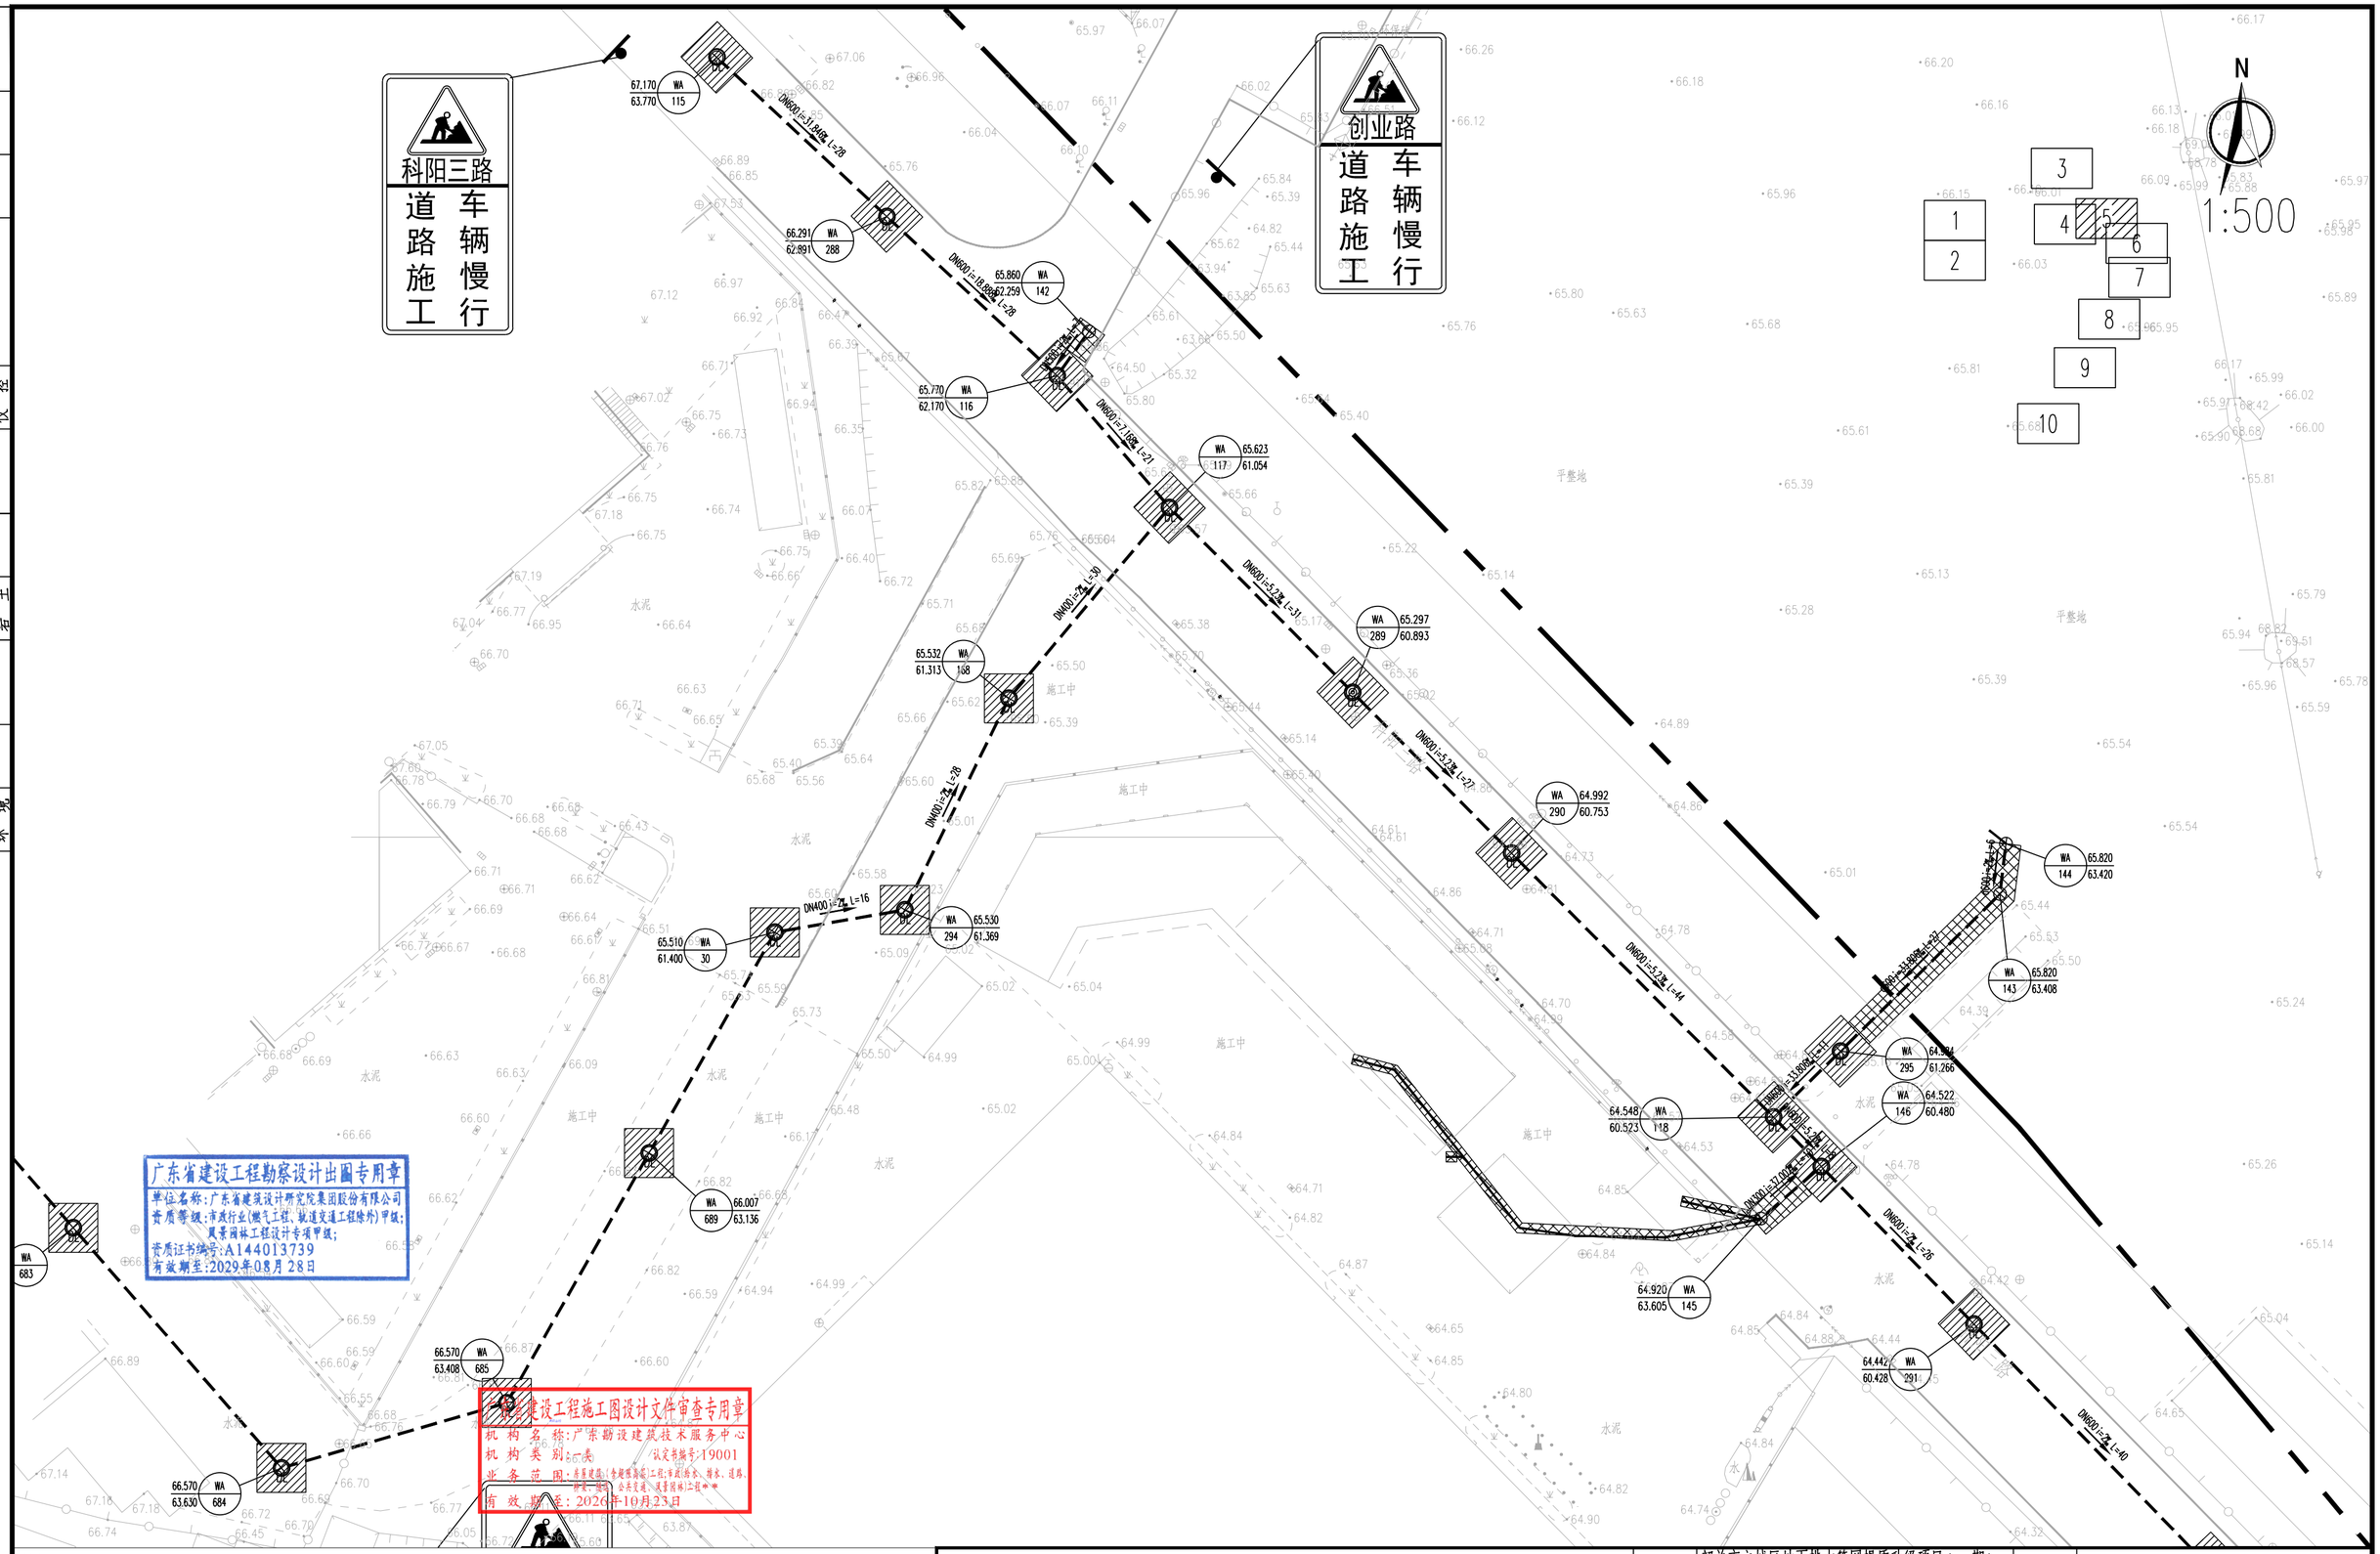

广东省建设工程勘察设计出图专用章
单位名称:广东省建筑设计研究院集团股份有限公司
资质等级:市政行业(燃气工程、轨道交通工程除外)甲级;
风景园林工程设计专项甲级;
资质证书编号:A144013739
有效期至:2029年08月28日

广东省建设工程施工图设计文件审查专用章
机构名称:广宗勘设建筑技术服务中心
机构类别:一类
认定书编号:19001
业务范围:房屋建筑(含超限高层)工程;市政(给水、排水、道路、桥梁、隧道、公共交通、风景园林)工程**
有效期至:2026年10月23日

图例:
- 新建污水管
- 新建雨水管
- 工程范围线
- DN150入户管
- C5交通围蔽
- A5交通围蔽
- 市政围蔽#01 围挡编号
- 施工标志牌

说明:
1、本图出图比例为1:500。
2、本图尺寸单位:标高、管长以米计,其余以毫米计。
3、本图坐标为国家大地2000坐标系,高程采用1985国家高程基准。
4、围蔽区域采用水马分段围蔽施工。在重要交通路口(十字路口、T型路口等)设置交通疏导员岗位引导车辆。
5、施工现场的标志要醒目,夜间配有安全警示灯。每个施工警示牌设置一盏警示灯,施工围挡上计每5m设置一盏警示灯。
6、严格按照《道路交通标志和标线 第4部分:作业区(GB 5768.4-2017)》执行。

广东省建筑设计研究院集团股份有限公司 Guangdong Architectural Design and Research Institute Group Co., Ltd. 工程设计资质甲级证书号:A244013736、A144013739 工程勘察综合资质甲级证书号:B144013739																	
项目名称	韶关市主城区地下排水管网提质升级项目(一期)(第一批次)									建设单位	韶关市水务投资集团有限公司						
子项名称										图名	韶关市主城区地下排水管网提质升级交通疏解分平面图05						
审定人	魏文鼎		主持人			项目负责人	余涛	初振宇		设计人	陈秋文		设计号	25X1321	专业	交通	图别	交施
审核人	彭成坝		校对人	杨成里		专业负责人	陈秋文			制图人	陈秋文		设计阶段	施工图设计	日期	2025.12	图号	SG-JP-05

图纸版权属广东省建筑设计研究院集团股份有限公司所有,未经许可,任何单位及个人不得翻印复制作为其他工程之用。