围蔽段组合标示A

围蔽段组合标示B

围蔽段组合标示D

围蔽段组合标E

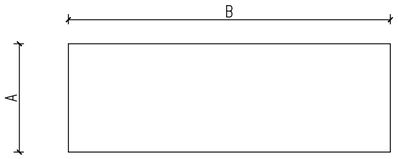

(A=65cm, B=200cm)

标志单元尺寸

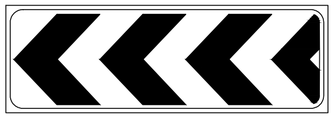

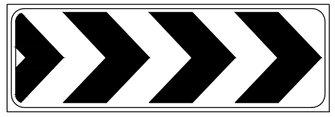

围蔽段组合标示C

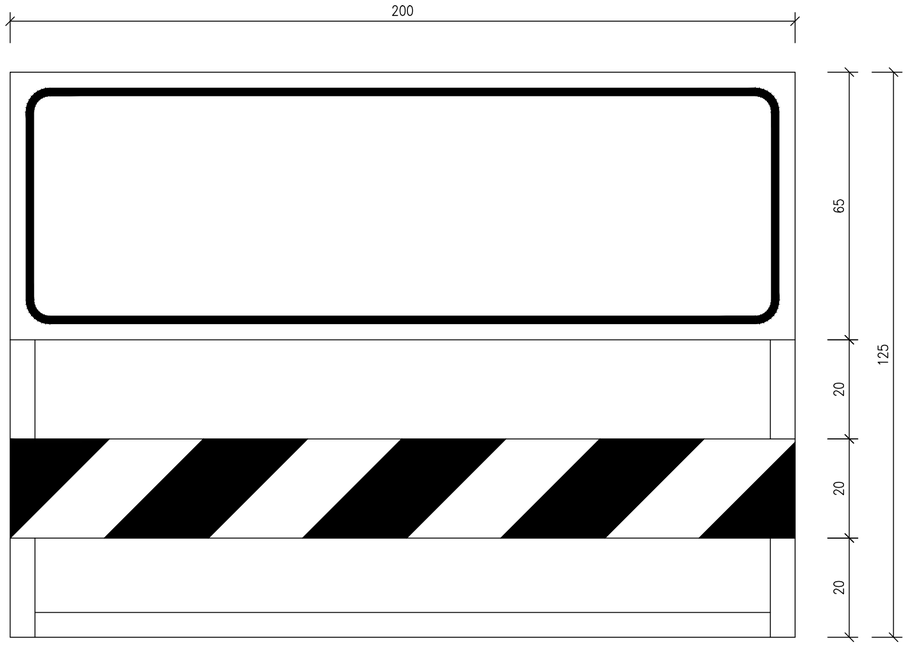

标志牌支架立面

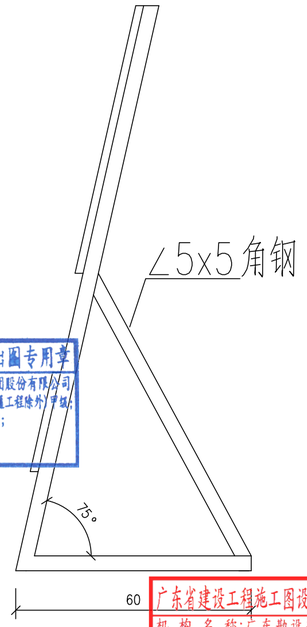

标志牌支架侧面

说明:

1、管网施工建议在白天施工，标志采用可移动式成品，标志板宽度不小于1.2m。
2、施工根据实际情况合理安排施工段，并确定作业方向（如从西往东或东往西）采取分幅分车道围蔽一定长度向前施工推进。
3、施工区域前沿设施工标志标牌提示车绕道或减速慢行。
4、施工围蔽周围设反光锥标和临时护栏（在夜间配合指引灯）引导车辆通行，因道路较窄必要时安排工作人员指挥协调交通。
5、在施工范围内每隔5米安放夜间警示灯，反光锥间隔为1米。

会签

专业	姓名	专业	姓名	专业	姓名	专业	姓名	专业	姓名
给水排水		建筑结构岩土		道路电气仪控		景观限速			
环境									

广东省建设工程勘察设计出图专用章
单位名称:广东省建筑设计研究院集团股份有限公司
资质等级:市政行业(燃气工程、轨道交通工程除外)甲级;
风景园林工程设计专项甲级;
资质证书编号:A144013739
有效期至:2029年08月28日

广东省建设工程施工图设计文件审查专用章
机构名称:广东勘设建筑技术服务中心
机构类别:一类 认定书编号:19001
业务范围:市属建筑(含超限高层)工程;市政(给水、排水、道路、桥梁、隧道、公共交通、风景园林)工程**
有效期至:2026年10月23日

广东省建筑设计研究院集团股份有限公司 Guangdong Architectural Design and Research Institute Group Co., Ltd. 工程设计资质甲级证书号: A244013736、A144013739 工程勘察综合资质甲级证书号: B144013739								项目名称	韶关市主城区地下排水管网提质升级项目（一期）（第一批次）		建设单位	韶关市水务投资集团有限公司		
								子项名称			图名	交通标志结构大样图（二）		
审定人	魏文鼎	主持人			项目负责人	余涛 初振宇		设计人	陈秋文	设计号	25X1321	专业	交通	图别	交施
审核人	彭成坝	校对人	杨成里		专业负责人	陈秋文		制图人	陈秋文	设计阶段	施工图设计	日期	2025.12	图号	JT-DY-02

图纸版权属广东省建筑设计研究院集团股份有限公司所有，未经许可，任何单位及个人不得翻印复制作为其他工程之用。