会签专业	姓名	专业	姓名	专业	姓名	专业	姓名	专业	姓名
给水		建筑		道路		景观			
排水		结构		电气		暖通			
环境		岩土		仪控					

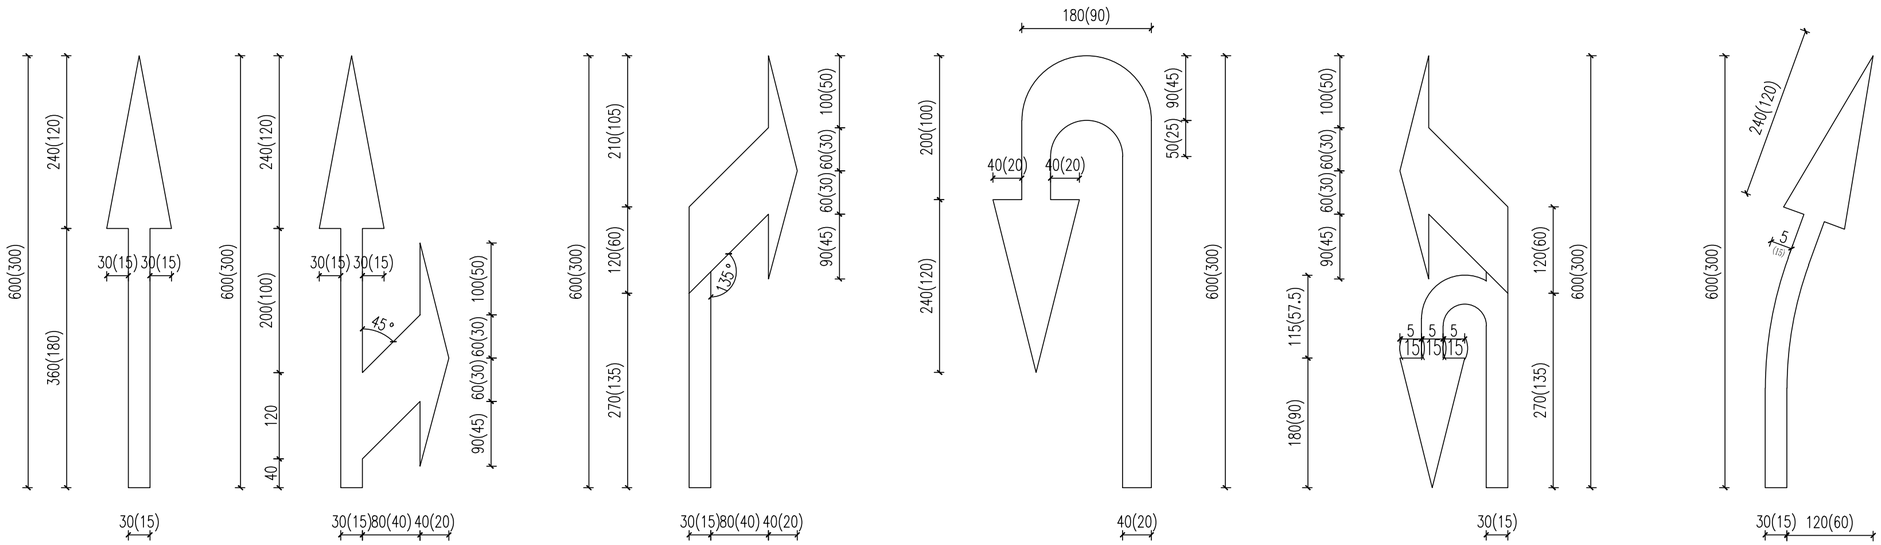

导向箭头尺寸大样（橙色）

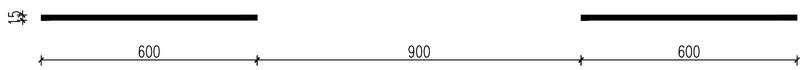

6×9分车道线尺寸大样

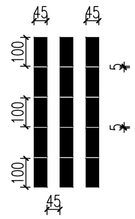

横向减速标线大样

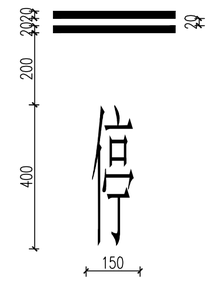

停车让行线尺寸大样

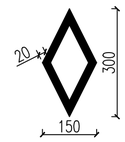

人行横道预告标示大样

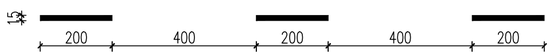

2×4分车道线尺寸大样

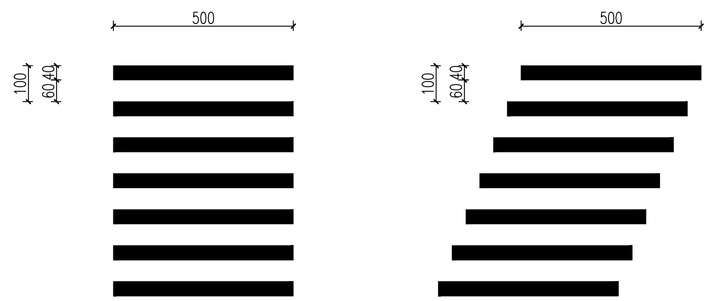

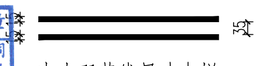

中央双黄线尺寸大样

路缘线尺寸大样

停止线尺寸大样

广东省建设工程勘察设计出图专用章
单位名称：广东省建筑设计研究院集团股份有限公司
资质等级：市政行业（燃气工程、轨道交通工程除外）甲级；
风景园林工程设计专项甲级；
资质证书编号：A144013739
有效期至：2029年08月28日

说明：

1.本图尺寸均以厘米计。

2.标线的设置和尺寸均需满足GB 5768.3—2009以及JTG D82—2009的要求。

3.标线采用热熔反光环保材料，线厚1.8mm。

4.道路分车道线、渐变线、停止线、停车让行线、人行横道为白色，中央双黄线、禁停路缘线为黄色。

广东省建设工程施工图设计文件审查专用章
机构类别：一类 认定书编号：19001
有效期至：2027年11月30日
业务范围：市政道路（含隧道）工程；市政桥梁工程；市政排水、排污、道路、桥梁、隧道、公共交通、风景园林工程**

广东省建筑设计研究院集团股份有限公司 Guangdong Architectural Design and Research Institute Group Co., Ltd. 工程设计资质甲级证书号：A244013736、A144013739 工程勘察综合资质甲级证书号：B144013739								项目名称	韶关市主城区地下排水管网提质升级项目（一期）（第一批次）			建设单位	韶关市水务投资集团有限公司		
								子项名称				图名	交通标志结构大样图（三）		
审定人	魏文鼎	魏文鼎	主持人			项目负责人	余涛 初振宇	设计人	陈秋文	陈秋文	设计号	25X1321	专业	交通	图别	交施
审核人	彭成坝	彭成坝	校对人	杨成里	杨成里	专业负责人	陈秋文	制图人	陈秋文	陈秋文	设计阶段	施工图设计	日期	2025.12	图号	JT-DY-03

图纸版权属广东省建筑设计研究院集团股份有限公司所有，未经许可，任何单位及个人不得翻印复制作为其他工程之用。