会签																	
专业	姓名	专业	姓名	专业	姓名	专业	姓名	专业	姓名	专业	姓名	专业	姓名	专业	姓名	专业	姓名
给水排水		建筑结构岩土		道路电气仪控		景观暖通											

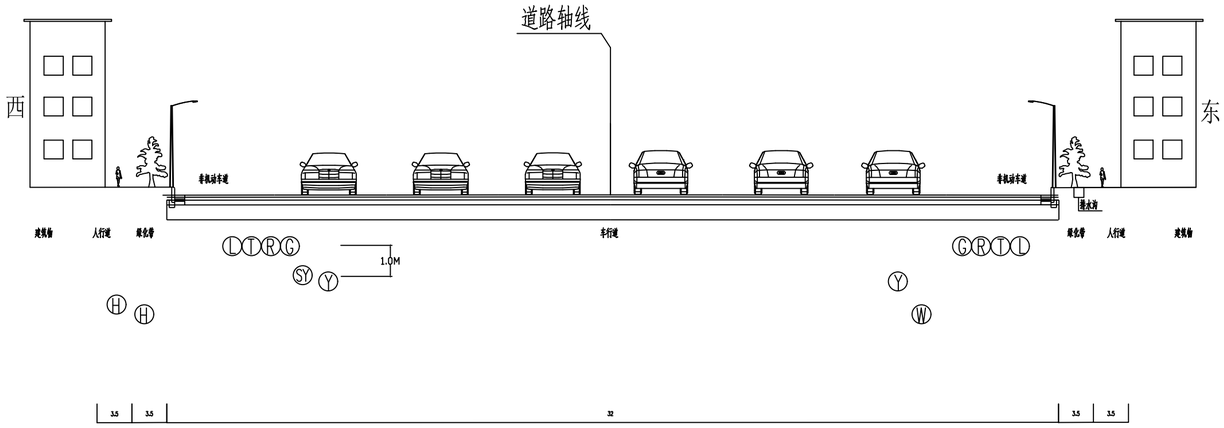

沐溪大道管线综合断面图

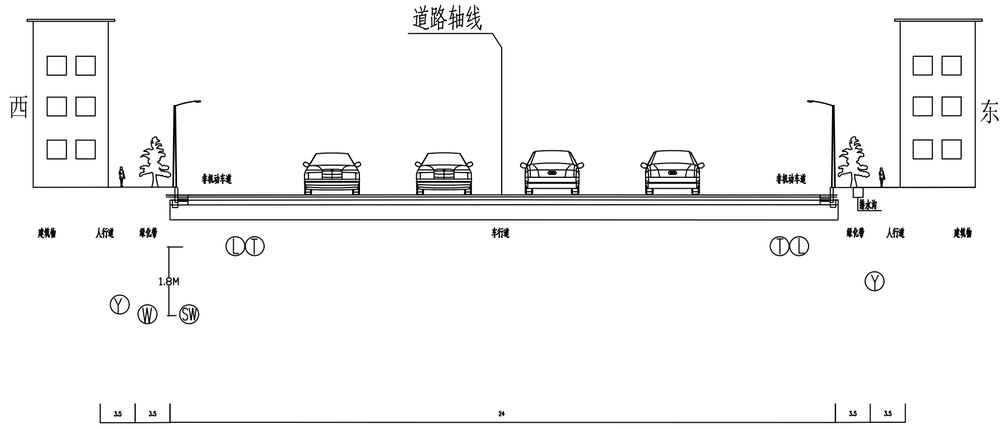

百旺西路管线综合断面图

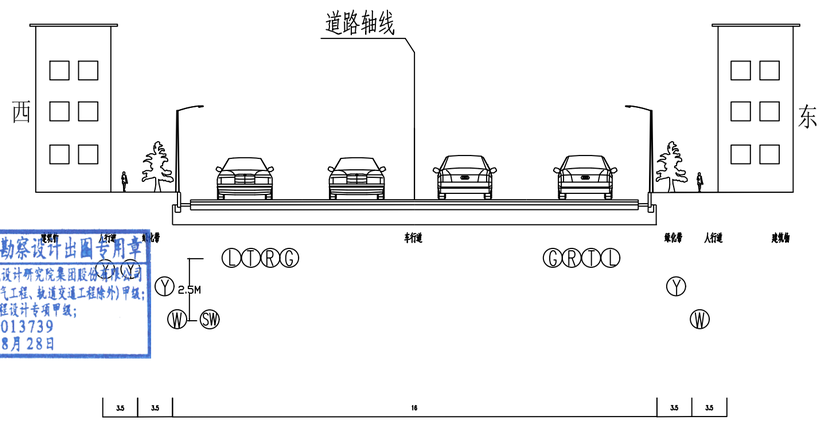

沐阳大道管线综合断面图

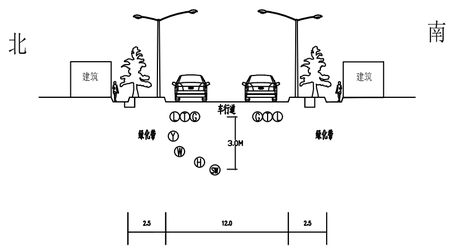

科阳三路管线综合断面图

图例：

- Ⓦ 现状污水管道
- Ⓨ 现状雨水管道
- Ⓗ 现状合流管道
- Ⓛ 现状电力管线
- Ⓣ 现状通信管线
- Ⓡ 现状燃气管线
- Ⓖ 现状给水管线
- ⓈⓌ 设计污水管线
- ⓈⓎ 设计雨水管线

广东省建设工程勘察设计出图专用章
单位名称：广东省建筑设计研究院集团股份有限公司
资质等级：市政行业(燃气工程、轨道交通工程除外)甲级；
风景园林工程设计专项甲级；
资质证书编号：A144013739
有效期至：2029年08月28日

广东省建设工程施工图设计文件审查专用章
机构名称：广东勘设建筑技术服务中心
机构类别：一类　　认定书编号：19001
业务范围：市政建筑（含超限高层）工程；市政（给水、排水、道路、桥梁、隧道、公共交通、风景园林）工程**
有效期至：2026年10月23日

广东省建筑设计研究院集团股份有限公司 Guangdong Architectural Design and Research Institute Group Co., Ltd. 工程设计资质甲级证书号：A244013736、A144013739 工程勘察综合资质甲级证书号：B144013739																	
									项目名称	韶关市主城区地下排水管网提质升级项目（一期）（第一批次）				建设单位	韶关市水务投资集团有限公司		
									子项名称					图名	道路横断面图		
审定人	初振宇		主持人			项目负责人	余清	初振宇	设计人	李剑华		设计号	25X1321	专业	工艺	图别	水施
审核人	董倩倩		校对人	焦瑞虎		专业负责人	李剑华		制图人	李剑华		设计阶段	施工图设计	日期	2025.12	图号	SG-HD-01

图纸版权属广东省建筑设计研究院集团股份有限公司所有，未经许可，任何单位及个人不得翻印复制作为其他工程之用