
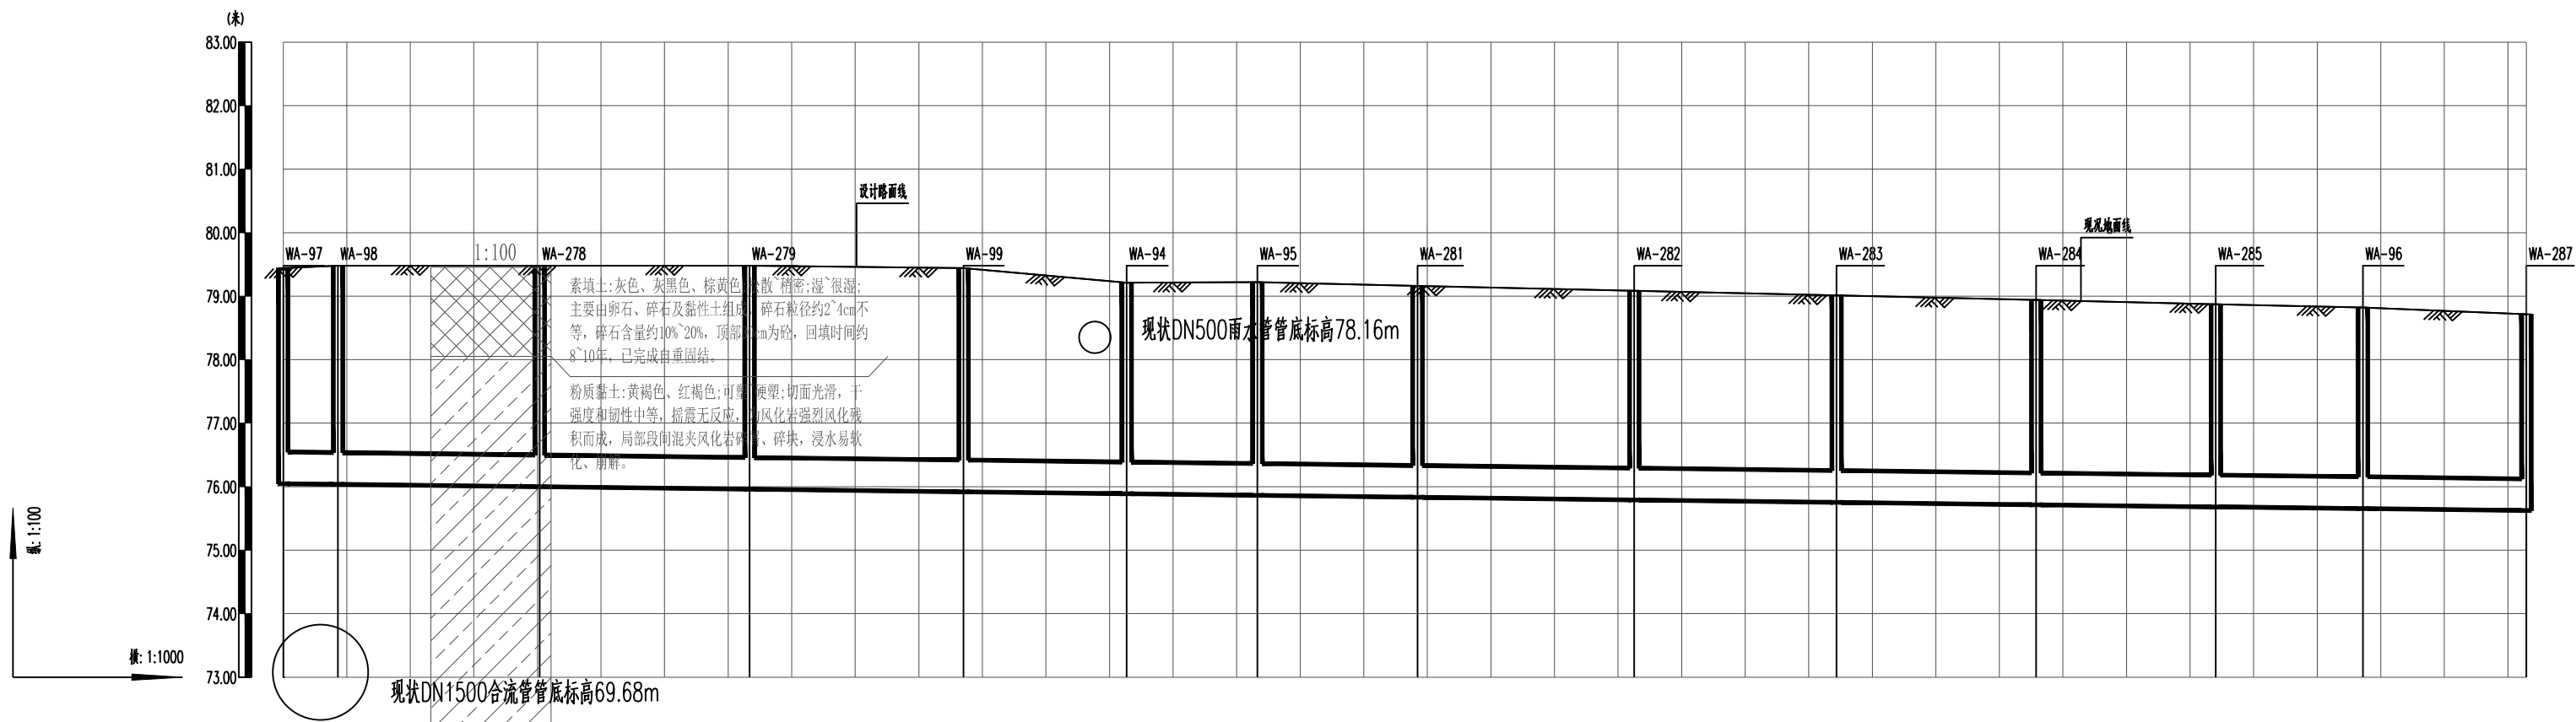


专业	姓名	专业	姓名	专业	姓名	专业	姓名	专业	姓名	专业	姓名
给水		建筑		道路		电气		景观		暖通	
给排水		结构		电气		电气		景观		暖通	
环境		岩土		仪器		仪器					

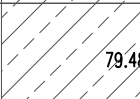

设计路面高程 (m)	79.440	79.480		79.480	79.440	79.211	79.221	79.163	79.084	79.011	78.939	78.873	78.820	78.714
管顶覆土 (m)	2.87	2.92	2.96	3.00	3.00	2.80	2.84	2.81	2.77	2.74	2.70	2.67	2.65	2.57
设计管内底标高 (m)	76.047	76.037	75.999	75.959	75.919	75.888	75.863	75.833	75.792	75.754	75.716	75.683	75.655	75.624
管材	中空壁埋地管 高密度聚乙烯双壁排水管													
管径 (mm) 及坡度 (%)	DN500 i=1.2‰													
井号	97#排水检查井	278#排水检查井	279#排水检查井	99#排水检查井	94#排水检查井	95#排水检查井	281#排水检查井	282#排水检查井	283#排水检查井	284#排水检查井	285#排水检查井	96#排水检查井	287#排水检查井	
平面距离 (m)	L=9	L=32	L=33	L=34	L=26	L=21	L=25	L=34	L=32	L=31	L=28	L=23	L=26	
管道基础	带状石屑垫层 原状土													
地基处理	暂定天然地基 天然地基													
支护方式	C型支护 拉顶管施工													

 广东省建筑设计研究院集团股份有限公司 Guangdong Architectural Design and Research Institute Group Co., Ltd. 工程设计资质甲级证书号: A244013736, A144013739 工程勘察综合资质甲级证书号: B144013739										项目名称 韶关市主城区地下排水管网提质升级项目(一期) (第一批次)			建设单位 韶关市水务投资集团有限公司				
										子项名称			图 名 韶关市主城区地下排水管网提质升级纵断面图01				
审定人	初振宇		主持人			项目负责人	余涛	初振宇	设计人	李剑华		设计号	25X1321	专 业	工 艺	图 别	水 施
审核人	董倩倩		校对人	焦瑞虎		专业负责人	李剑华		制图人	李剑华		设计阶段	施工图设计	日 期	2025.12	图 号	SG-ZD-01