
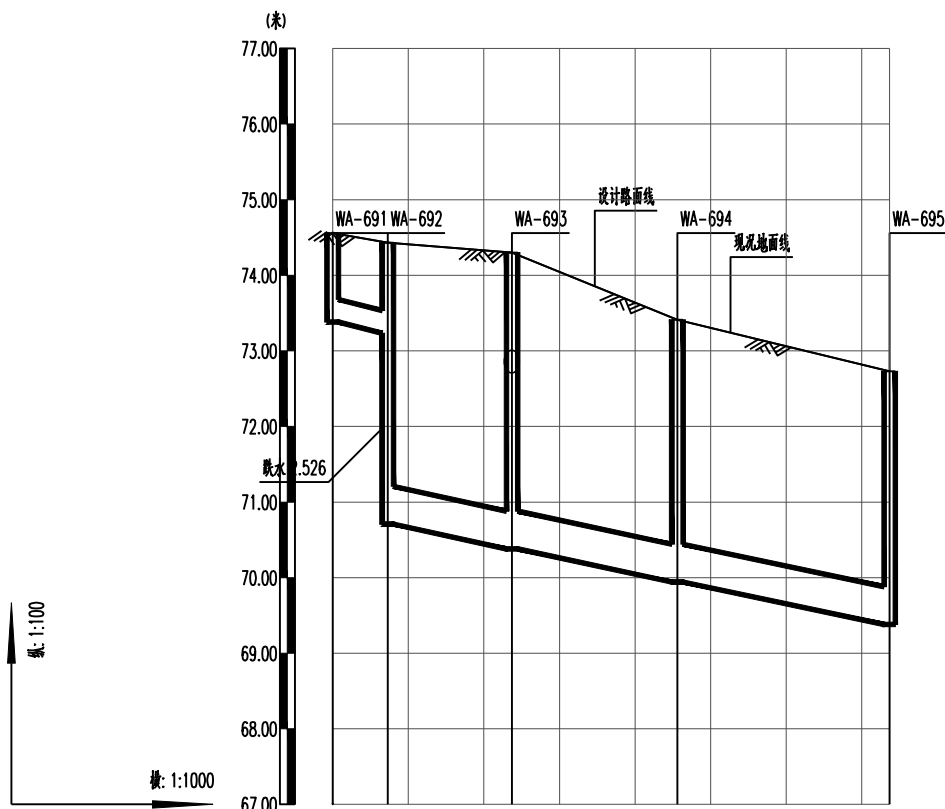


设计路面高程(m)	63.464	63.030	62.096	61.720	61.570
管顶覆土(m)	2.12	1.89	1.33 1.69	1.69 2.29	2.29
设计管内底标高(m)	60.680	60.477	60.102 59.746	59.370 58.770	58.621
管材	II级钢筋混凝土管				
管径(mm)及坡度(‰)					
井号	690#雨水检查井	100#雨水检查井	101#雨水检查井	102#雨水检查井	103#雨水检查井
平面距离(m)	L=20	L=38	L=32	L=20	
管道基础	带状石屑垫层				
地基处理	暂定天然地基				
支护方式	B型支护		C型支护		

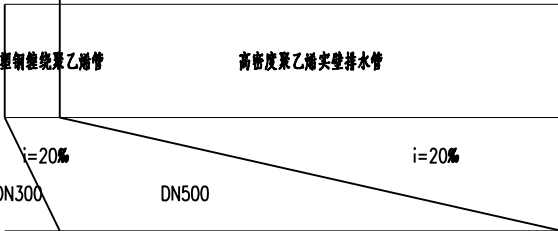

设计路面高程(m)	74.560	74.430	74.300	73.410	72.730	
管顶覆土(m)	0.87	0.85	2.0	3.40	2.95	2.83
设计管内底标高(m)	73.380	73.225	73.708	70.379	69.942	69.380
管材						
管径(mm)及坡度(‰)						
井号	691#排水检查井	692#排水检查井	693#排水检查井	694#排水检查井	695#排水检查井	696#排水检查井
平面距离(m)	L=7	L=16	L=22	L=28		
管道基础	带状石屑垫层			原状土		
地基处理	暂定天然地基			天然地基		
支护方式	A型支护			拉顶管施工		

 广东省建筑设计研究院集团股份有限公司 Guangdong Architectural Design and Research Institute Group Co., Ltd. 工程设计资质甲级证书号: A244013736、A144013739 工程勘察综合资质甲级证书号: B144013739										项目名称 韶关市主城区地下排水管网提质升级项目(一期) (第一批次)		建设单位 韶关市水务投资集团有限公司						
										子项名称 韶关市主城区地下排水管网提质升级纵断面图02		图名						
审定人	初振宇		主持人			项目负责人	余涛	初振宇		设计人	李剑华		设计号	25X1321	专业	工艺	图别	水施
审核人	董倩倩		校对	人	焦瑞虎	专业负责人	李剑华			制图人	李剑华		设计阶段	施工图设计	日期	2025.12	图号	SG-ZD-02