

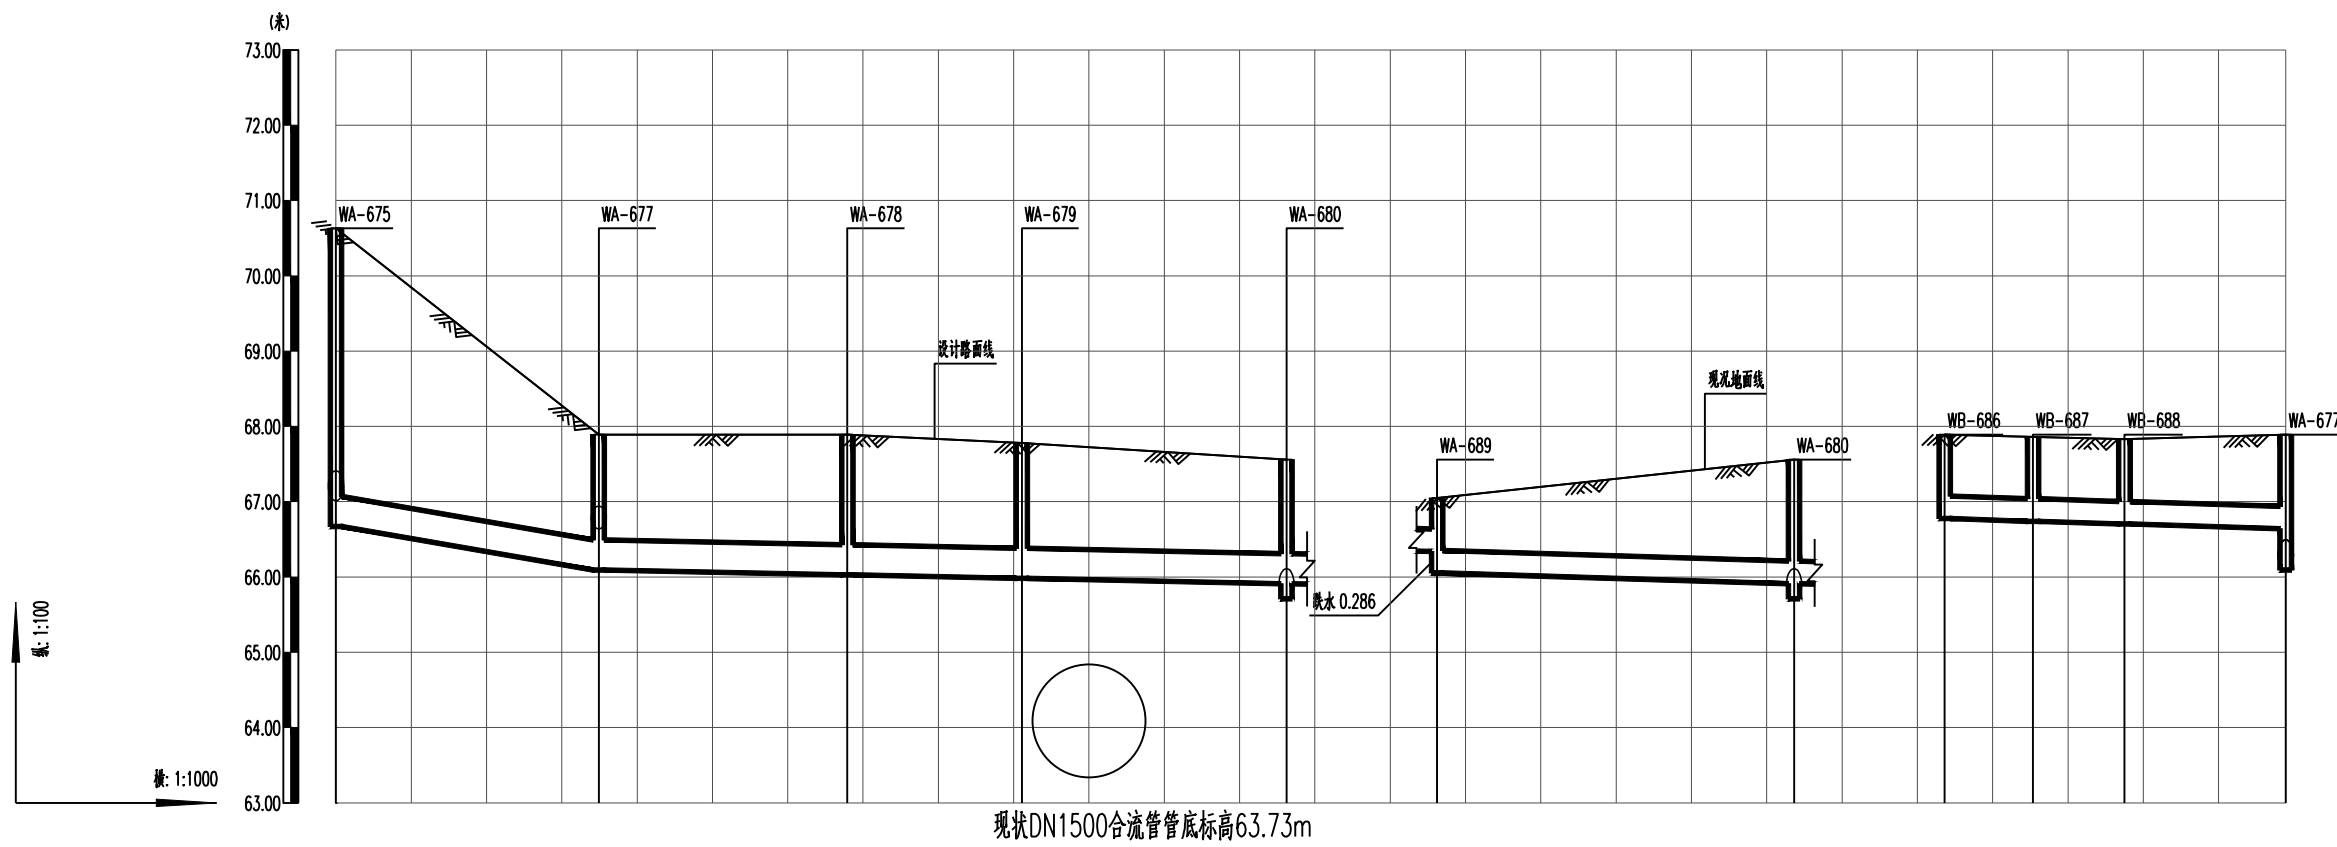


专业	姓名	专业名称	姓名	专业名称	姓名	专业名称
给水		建筑		道路	景观	
排水		结构		电气	暖通	
环境		岩土		仪控		

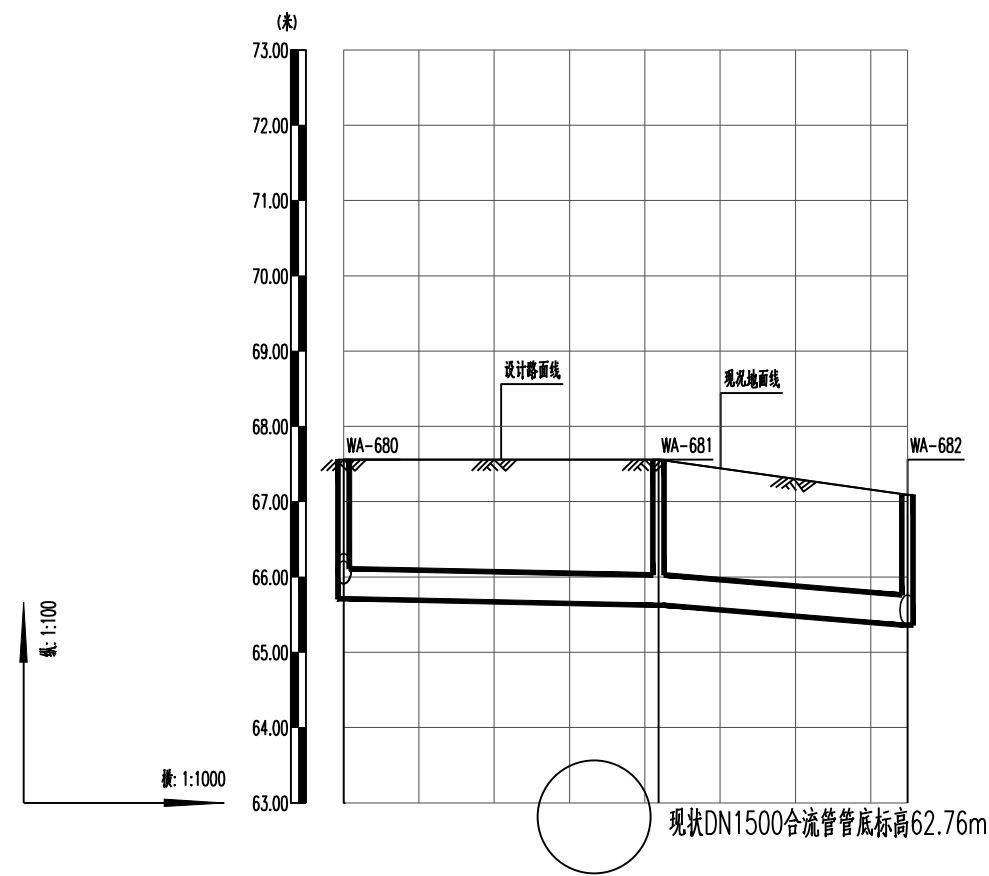

设计路面高程(m)	70.630	67.890	67.890	67.780	67.560	67.050	67.560	67.890	67.860	67.830	67.890			
管顶覆土(m)	3.54	1.38	1.44	1.38	1.23	0.34	0.40	0.68	1.34	0.23	0.80	0.81	0.81	0.94
设计管内底标高(m)	66.670	66.093	66.027	65.981	65.910	66.350	66.052	65.910	66.775	66.740	66.703	66.703	66.639	
管材	高密度聚乙烯实壁排水管		中空壁塑料缠绕聚乙烯管			中空壁塑料缠绕聚乙烯管			中空壁塑料缠绕聚乙烯管		中空壁塑料缠绕聚乙烯管			
管径(mm)及坡度(‰)	DN400 i=16.531‰		DN400 i=2‰			DN300 i=3‰			DN300 i=3‰		DN300 i=3‰			
井号	675#排水检查井	677#排水检查井	678#排水检查井	679#排水检查井	680#排水检查井	689#排水检查井	680#排水检查井	686#排水检查井	687#排水检查井	688#排水检查井	677#排水检查井			
平面距离(m)	L=35		L=33	L=23	L=35	L=47		L=12		L=12	L=21			
管道基础	原状土		带状石屑垫层			带状石屑垫层			带状石屑垫层					
地基处理	天然地基		暂定天然地基			暂定天然地基			暂定天然地基					
支护方式	拉顶管施工		B0型支护			A型支护			A型支护					

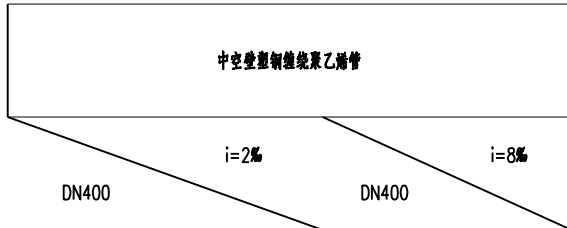

设计路面高程 (m)	67.560	67.560	67.090
管顶覆土 (m)	1.43	1.51	1.31
设计管内底标高 (m)	65.710	65.627	65.362
管材			
管径 (mm) 及 坡度 (‰)	DN400	DN400	DN400
井号	680 #降水检查井	681 #降水检查井	682 #降水检查井
平面距离 (m)	L=42	L=33	
管道基础	带状石屑垫层		
地基处理	暂定天然地基		
支护方式	B0型支护		

 广东省建筑设计研究院集团股份有限公司 Guangdong Architectural Design and Research Institute Group Co., Ltd. 工程设计资质甲级证书号: A244013736、A144013739 工程勘察综合资质甲级证书号: B144013739							项目名称 韶关市主城区地下排水管网提质升级项目(一期) (第一批次)		建设单位 韶关市水务投资集团有限公司								
							子项名称		图 名 韶关市主城区地下排水管网提质升级纵断面图03								
审定人	初振宇		主持人		项目负责人	余涛	初振宇	设计人	李剑华		设计号	25X1321	专 业	工 艺	图 别	水 施	
审核人	董倩倩		校对	焦瑞虎	焦瑞虎	专业负责人	李剑华		制图人	李剑华		设计阶段	施工图设计	日 期	2025.12	图 号	SG-ZD-03

图纸版权属广东省建筑设计研究院集团股份有限公司所有, 未经许可, 任何单位及个人不得翻印复制作为其他工程之用