


专业	姓名	专业	姓名	专业	姓名	专业	姓名	专业	姓名	专业	姓名
给水		建筑		道路		景观		暖通			
排水		结构		电气							
环境		岩土		仪控							

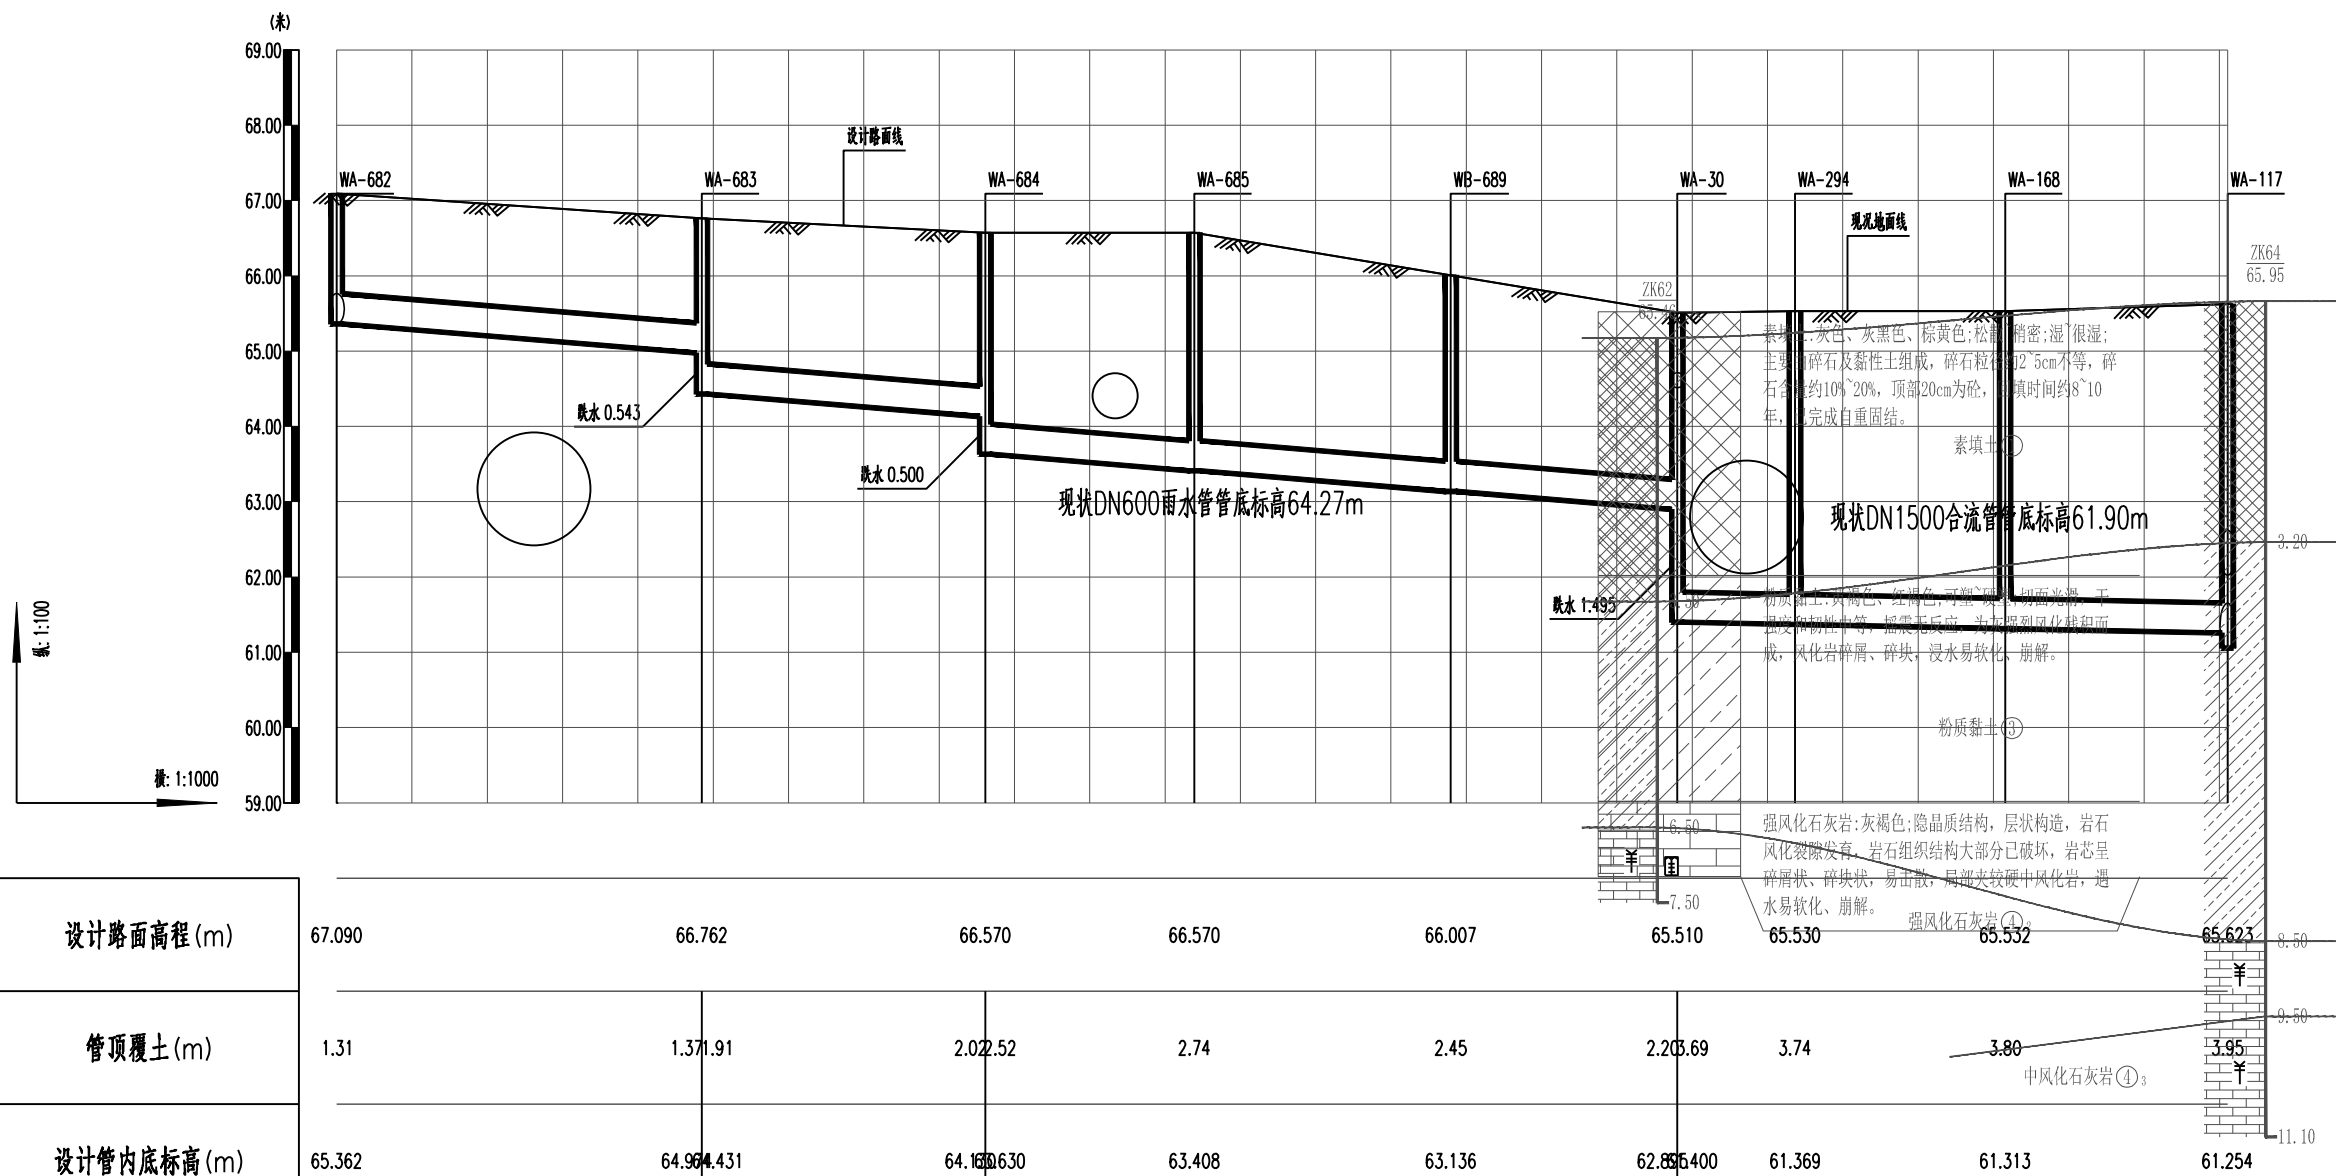

设计路面高程 (m)	67.090	66.762	66.570	66.570	66.007	65.510	65.530	65.532	65.623
管顶覆土 (m)	1.31	1.37	2.02	2.74	2.45	2.20	3.74	3.80	3.95
设计管内底标高 (m)	65.362	64.904	64.125	63.408	63.136	62.855	61.369	61.313	61.254
管材	高密度聚乙烯双壁排水管								
管径 (mm) 及 坡度 (%)	DN400 i=8‰ DN400 i=2‰								
井号	682#排水检查井	683#排水检查井	684#排水检查井	685#排水检查井	689#排水检查井	30#排水检查井 294#排水检查井	168#排水检查井	117#排水检查井	
平面距离 (m)	L=49	L=38	L=28	L=34	L=30	L=16	L=28	L=30	
管道基础	原状土								
地基处理	天然地基								
支护方式	拉顶管施工								

 广东省建筑设计研究院集团股份有限公司 Guangdong Architectural Design and Research Institute Group Co., Ltd. 工程设计资质甲级证书号: A244013736、A144013739 工程勘察综合资质甲级证书号: B144013739							项目 名称 韶关市主城区地下排水管网提质升级项目(一期) (第一批次)			建设单位 韶关市水务投资集团有限公司						
							子项 名称 韶关市主城区地下排水管网提质升级纵断面图04			图 名 韶关市主城区地下排水管网提质升级纵断面图04						
审定人	初振宇		主持人		项目负责人	余涛	初振宇	设计人	李剑华		设计号	25X1321	专 业	工艺	图 别	水 施
审核人	董倩倩		校对	焦瑞虎	专业负责人	李剑华		制图人	李剑华		设计阶段	施工图设计	日 期	2025.12	图 号	SG-ZD-04