专业	姓名	专业	姓名	专业	姓名	专业	姓名	专业	姓名
给水		建筑		道路		景观			
排水		结构		电气		暖通			
环境		岩土		仪控					

会签

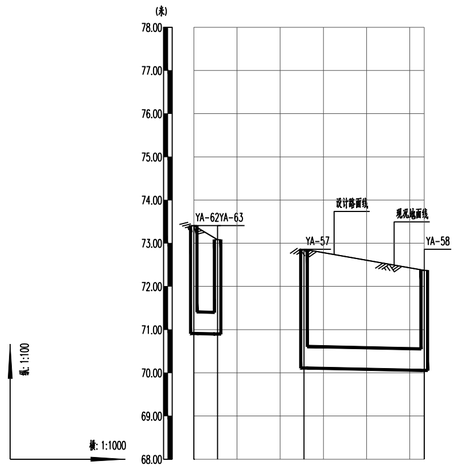

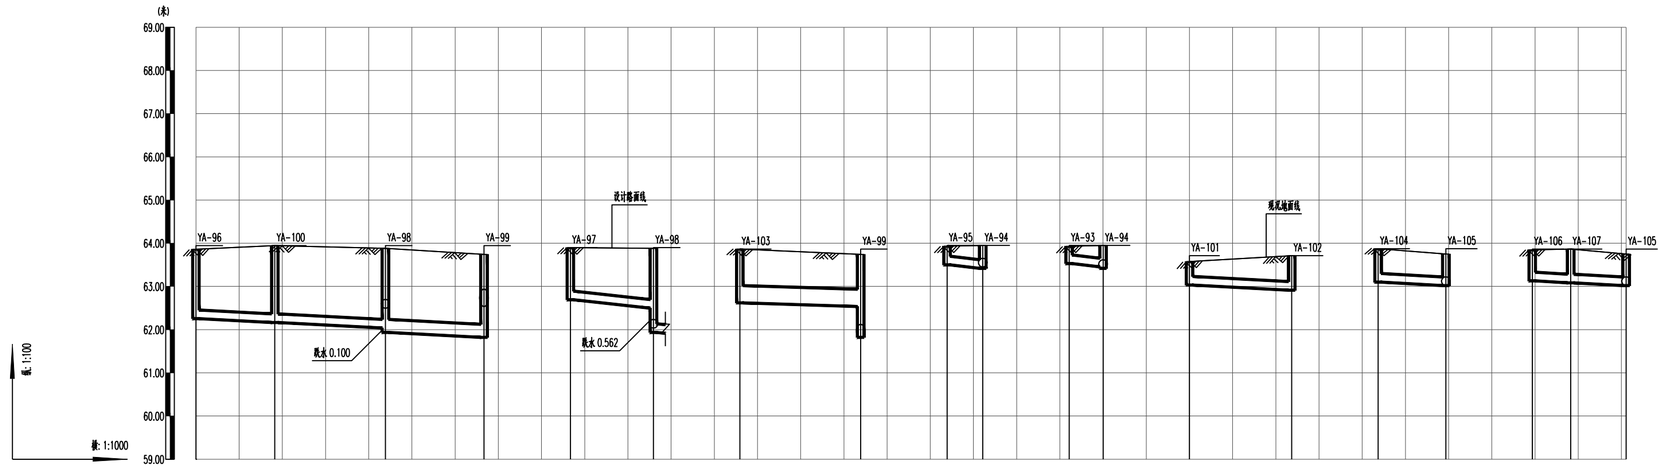

设计路面高程(m)	73.41	73.080	72.860	72.370
管顶覆土(m)	1.98	1.66	2.23	1.80
设计管内底标高(m)	70.91	70.899	70.110	70.054
管材	中空壁缠绕结构聚乙烯管		中空壁缠绕结构聚乙烯管	
管径(mm)及坡度(‰)	DN500 i=2‰		DN500 i=2‰	
井号	62#排水检查井	63#排水检查井	57#排水检查井	58#排水检查井
平面距离(m)	L=6		L=28	
管道基础	带状石屑垫层			
地基处理	暂定换填1:1粗砂碎石500厚			
支护方式	C型支护		C型支护	

设计路面高程(m)	63.861	63.945	63.880	63.742	63.897	63.880	63.864	63.742	63.932	63.948	63.930	63.948	63.575	63.713	63.873	63.748	63.849	63.864	63.748
管顶覆土(m)	1.40	1.58	1.64	1.63	1.61	1.00	1.18	1.63	0.82	0.79	0.23	0.33	0.19	0.29	0.34	0.60	0.57	0.52	0.52	0.57	0.52
设计管内底标高(m)	62.255	62.164	62.036	61.936	61.822	62.890	62.498	61.936	62.620	62.536	63.500	63.417	63.530	63.451	63.030	62.912	63.098	63.020	63.129	63.084	63.020
管材	中空壁缠绕结构聚乙烯管					中空壁缠绕结构聚乙烯管			中空壁缠绕结构聚乙烯管		中空壁缠绕结构聚乙烯管		中空壁缠绕结构聚乙烯管		中空壁缠绕结构聚乙烯管		中空壁缠绕结构聚乙烯管		
管径(mm)及坡度(‰)	DN200 i=5‰		DN300 i=5‰			DN200 i=10‰			DN400 i=3‰		DN200 i=10‰		DN200 i=10‰		DN200 i=5‰		DN200 i=5‰		DN200 i=5‰	
井号	96#雨水口检查井	100#雨水口检查井	98#雨水口检查井	99#排水检查井		97#雨水口检查井	98#雨水口检查井		103#雨水口检查井	99#排水检查井	95#雨水口检查井	94#雨水口检查井	93#雨水口检查井	94#雨水口检查井	101#雨水口检查井	102#雨水口检查井	104#雨水口检查井	105#雨水口检查井	106#雨水口检查井	107#雨水口检查井	105#雨水口检查井
平面距离(m)	L=18		L=26		L=23	L=19			L=28		L=8		L=8		L=24		L=16		L=9	L=13	
管道基础	带状石屑垫层					带状石屑垫层			带状石屑垫层		素砼包管		素砼包管		素砼包管		素砼包管		素砼包管		
地基处理	暂定天然地基																				
支护方式	B0型支护					A型支护			A型支护		A0型支护		A0型支护		A0型支护		A0型支护		A0型支护		

广东省建设工程勘察设计出图专用章
单位名称:广东省建筑设计研究院集团股份有限公司
资质等级:市政行业(燃气工程、轨道交通工程除外)甲级;
风景园林工程设计专项甲级;
资质证书编号:A144013739
有效期至:2029年08月28日

广东省建设工程施工图设计文件审查专用章
机 构 名 称:广东勘设建筑技术服务中心
机 构 类 别:一类　　认定书编号:19001
业 务 范 围:市政建筑(含超限高层)工程;审查(给水、排水、道路、桥梁、隧道、公共交通、风景园林)工程**
有 效 期 至:2026年10月23日

广东省建筑设计研究院集团股份有限公司 Guangdong Architectural Design and Research Institute Group Co., Ltd. 工程设计资质甲级证书号:A244013736、A144013739 工程勘察综合资质甲级证书号:B144013739																		
									项目名称	韶关市主城区地下排水管网提质升级项目(一期)(第一批次)			建设单位	韶关市水务投资集团有限公司			
									子项名称				图 名	韶关市主城区地下排水管网提质升级纵断面图07			
审定人	初振宇		主持人			项目负责人	余涛	初振宇	设计人	李剑华		设 计 号	25X1321	专 业	工艺	图 别	水 施
审核人	董倩倩		校对人	焦瑞虎		专业负责人	李剑华		制图人	李剑华		设计阶段	施工图设计	日 期	2025.12	图 号	SG-ZD-07

图纸版权属广东省建筑设计研究院集团股份有限公司所有，未经许可，任何单位及个人不得翻印复制作为其他工程之用。