

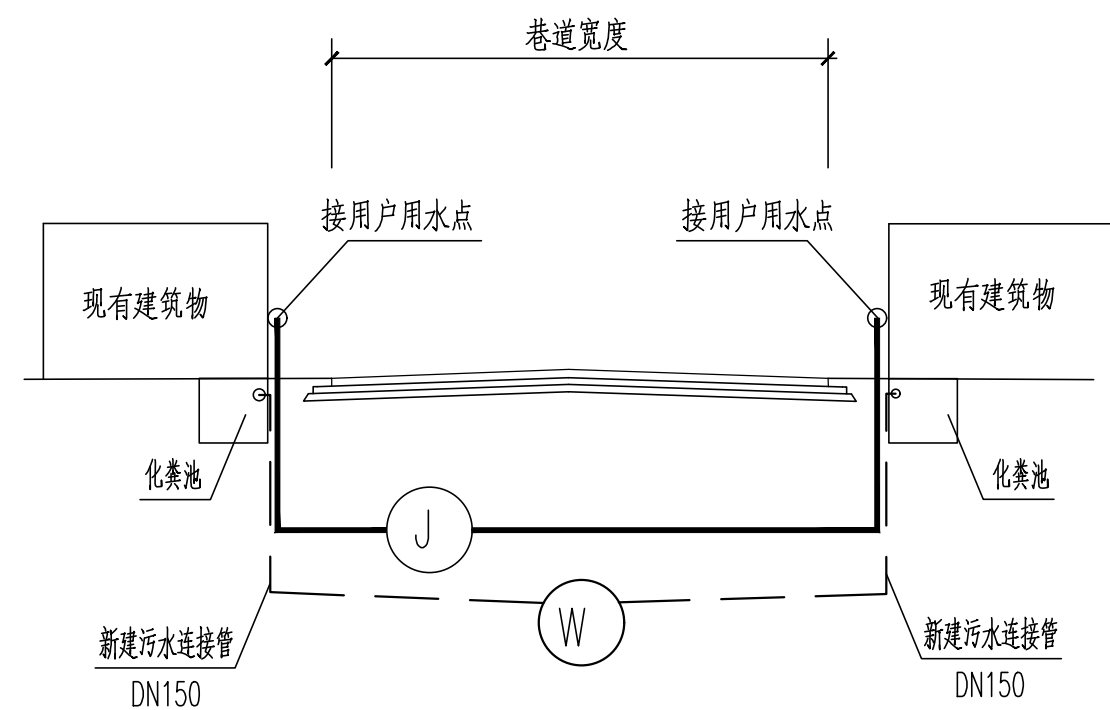


专业	姓名	专业	姓名	专业	姓名	专业	姓名	专业	姓名
给水		建筑		道路		景观		观测	
排水		结构		电气		暖通			
环境		岩土		仪控					

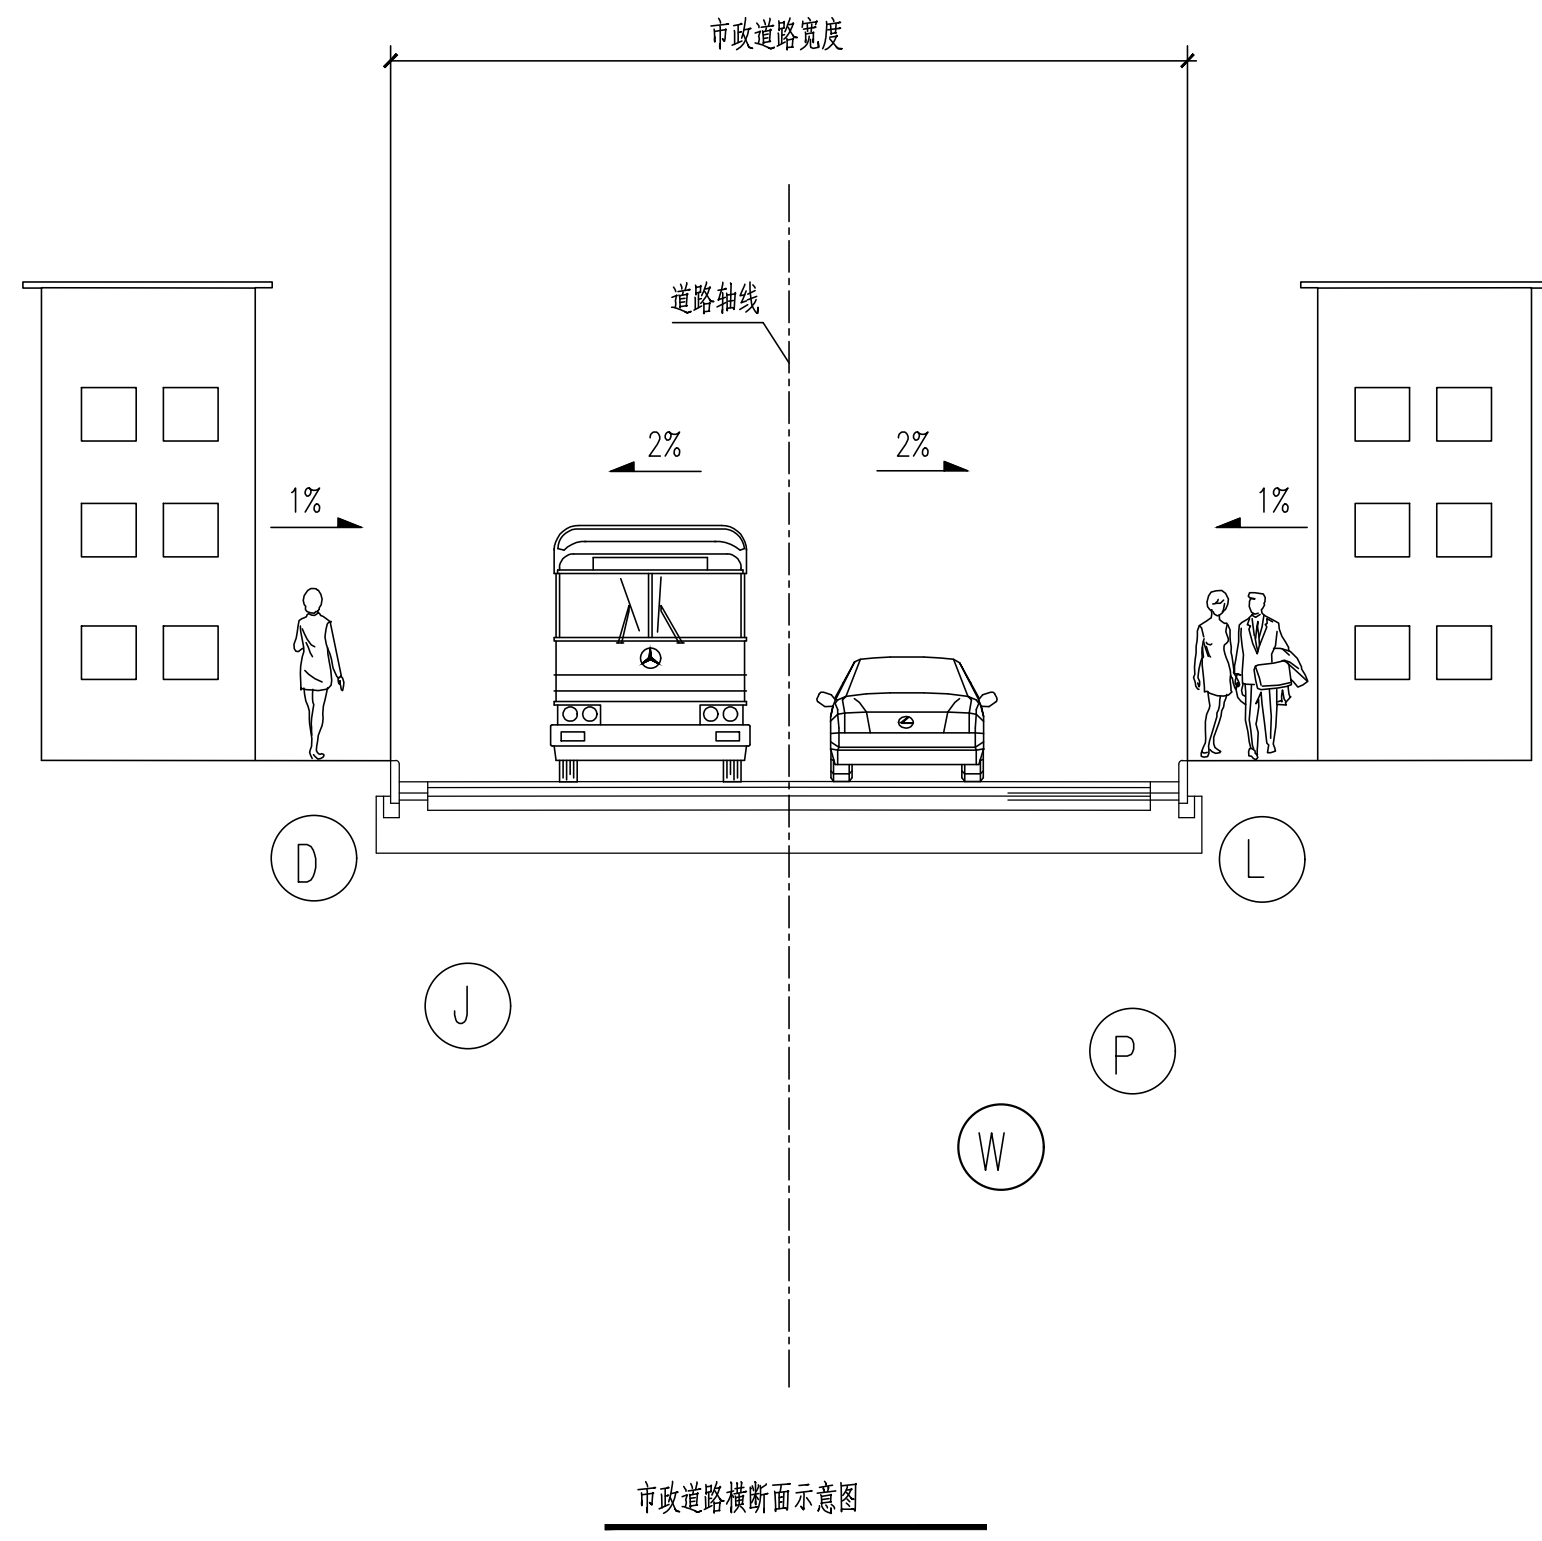

临街污染源接户污水支管标准横断面

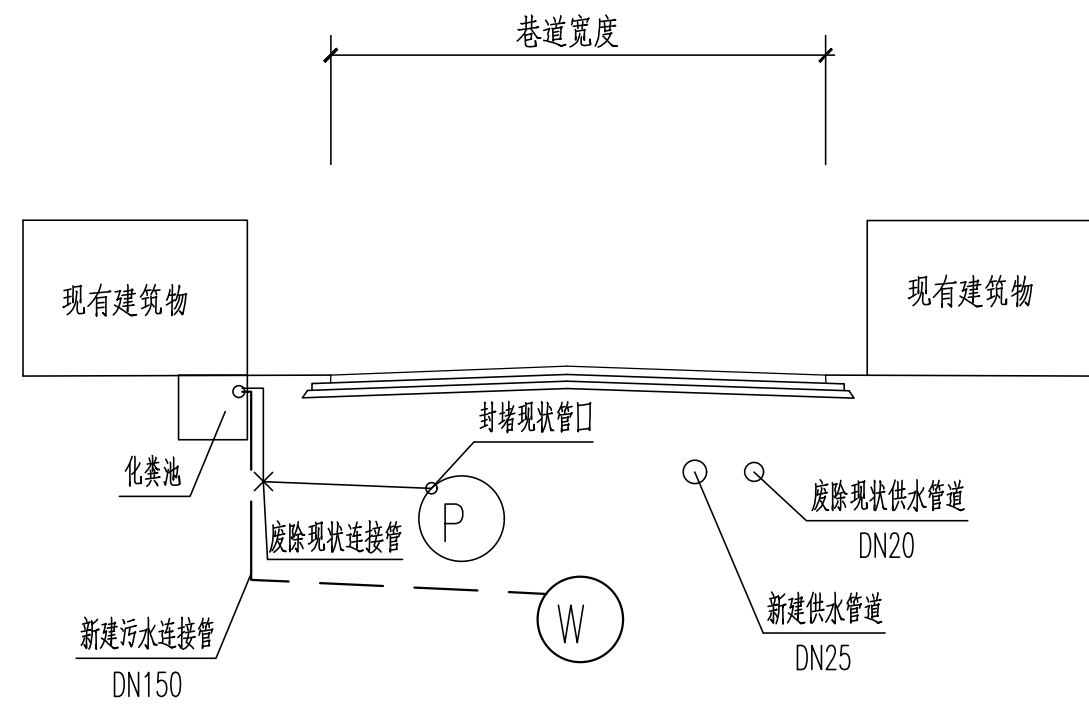

临街污染源接户污水支管改造横断面

说明:

- 1、管线的位置应根据现场实际情况选定，尽量减少与其它地下市政管线相冲突，尽量减少对混凝土路面开挖，确保管线与现状建筑物有足够的安全距离。
- 2、施工时应就近把DN150接户管道接入污水检查井中。

 广东省建筑设计集团股份有限公司 Guangdong Architectural Design and Research Institute Group Co., Ltd. 工程设计资质甲级证书号: A244013736、A144013739 工程勘察综合资质甲级证书号: B144013739										项目名称 韶关市主城区地下排水管网提质升级项目(一期) (第一批次)				建设单位 韶关市水务投资集团有限公司					
										子项名称		图 名 污染源接驳示意图02							
审定人	初振宇		主持人			项目负责人	徐涛	初振宇	余伟		设计人	李剑华		设计号	25X1321	专 业	工 艺	图 别	水 施
审核人	董倩倩		校对	焦瑞虎		专业负责人	李剑华				制图人	李剑华		设计阶段	施工图设计	日 期	2025.12	图 号	SG-DY-02