



| 专业 | 姓名 |   | 专业 | 姓名 |   | 专业 | 姓名 |   | 专业 | 姓名 |   |
|----|----|---|----|----|---|----|----|---|----|----|---|
|    | 姓  | 名 |    | 姓  | 名 |    | 姓  | 名 |    | 姓  | 名 |
| 会  |    |   | 专  |    |   | 专  |    |   | 专  |    |   |
| 给  |    |   | 建  |    |   | 道  |    |   | 景  |    |   |
| 排  |    |   | 结  |    |   | 电  |    |   | 暖  |    |   |
| 水  |    |   | 构  |    |   | 气  |    |   | 通  |    |   |
| 环  |    |   | 土  |    |   | 仪  |    |   |    |    |   |
| 境  |    |   | 岩  |    |   | 控  |    |   |    |    |   |

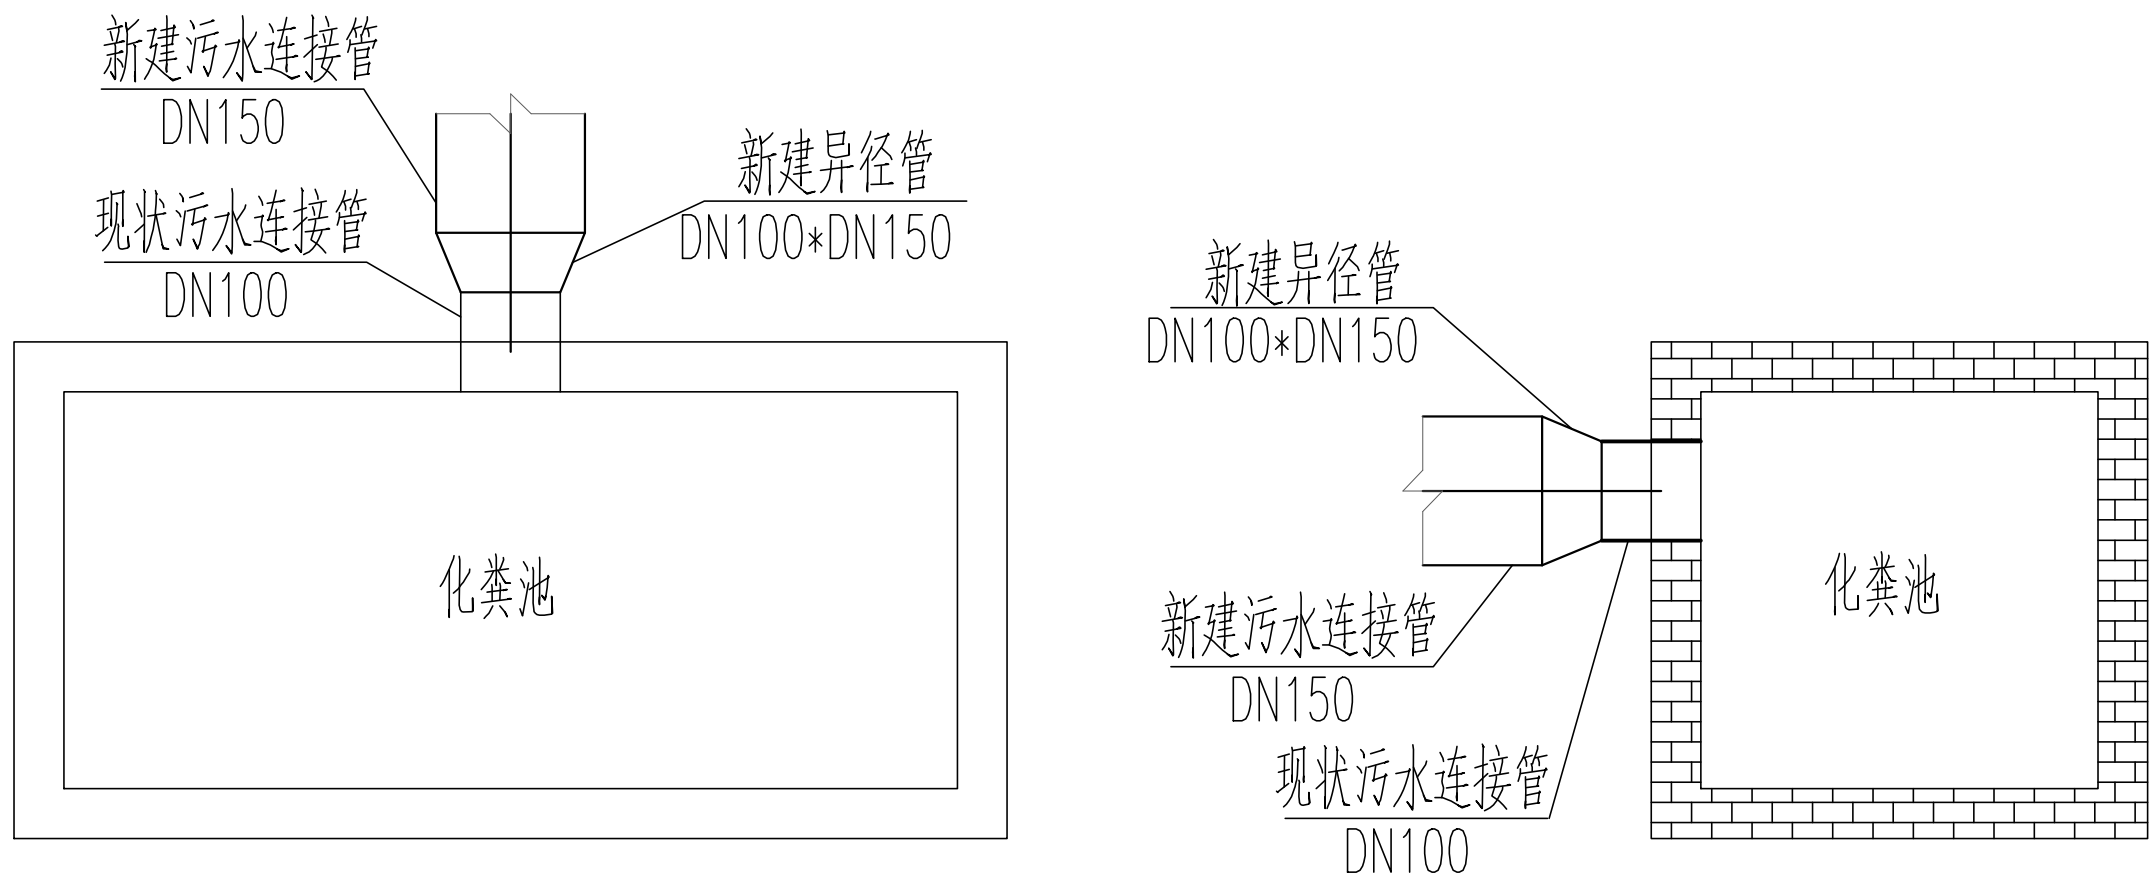

### 化粪池接驳示意图

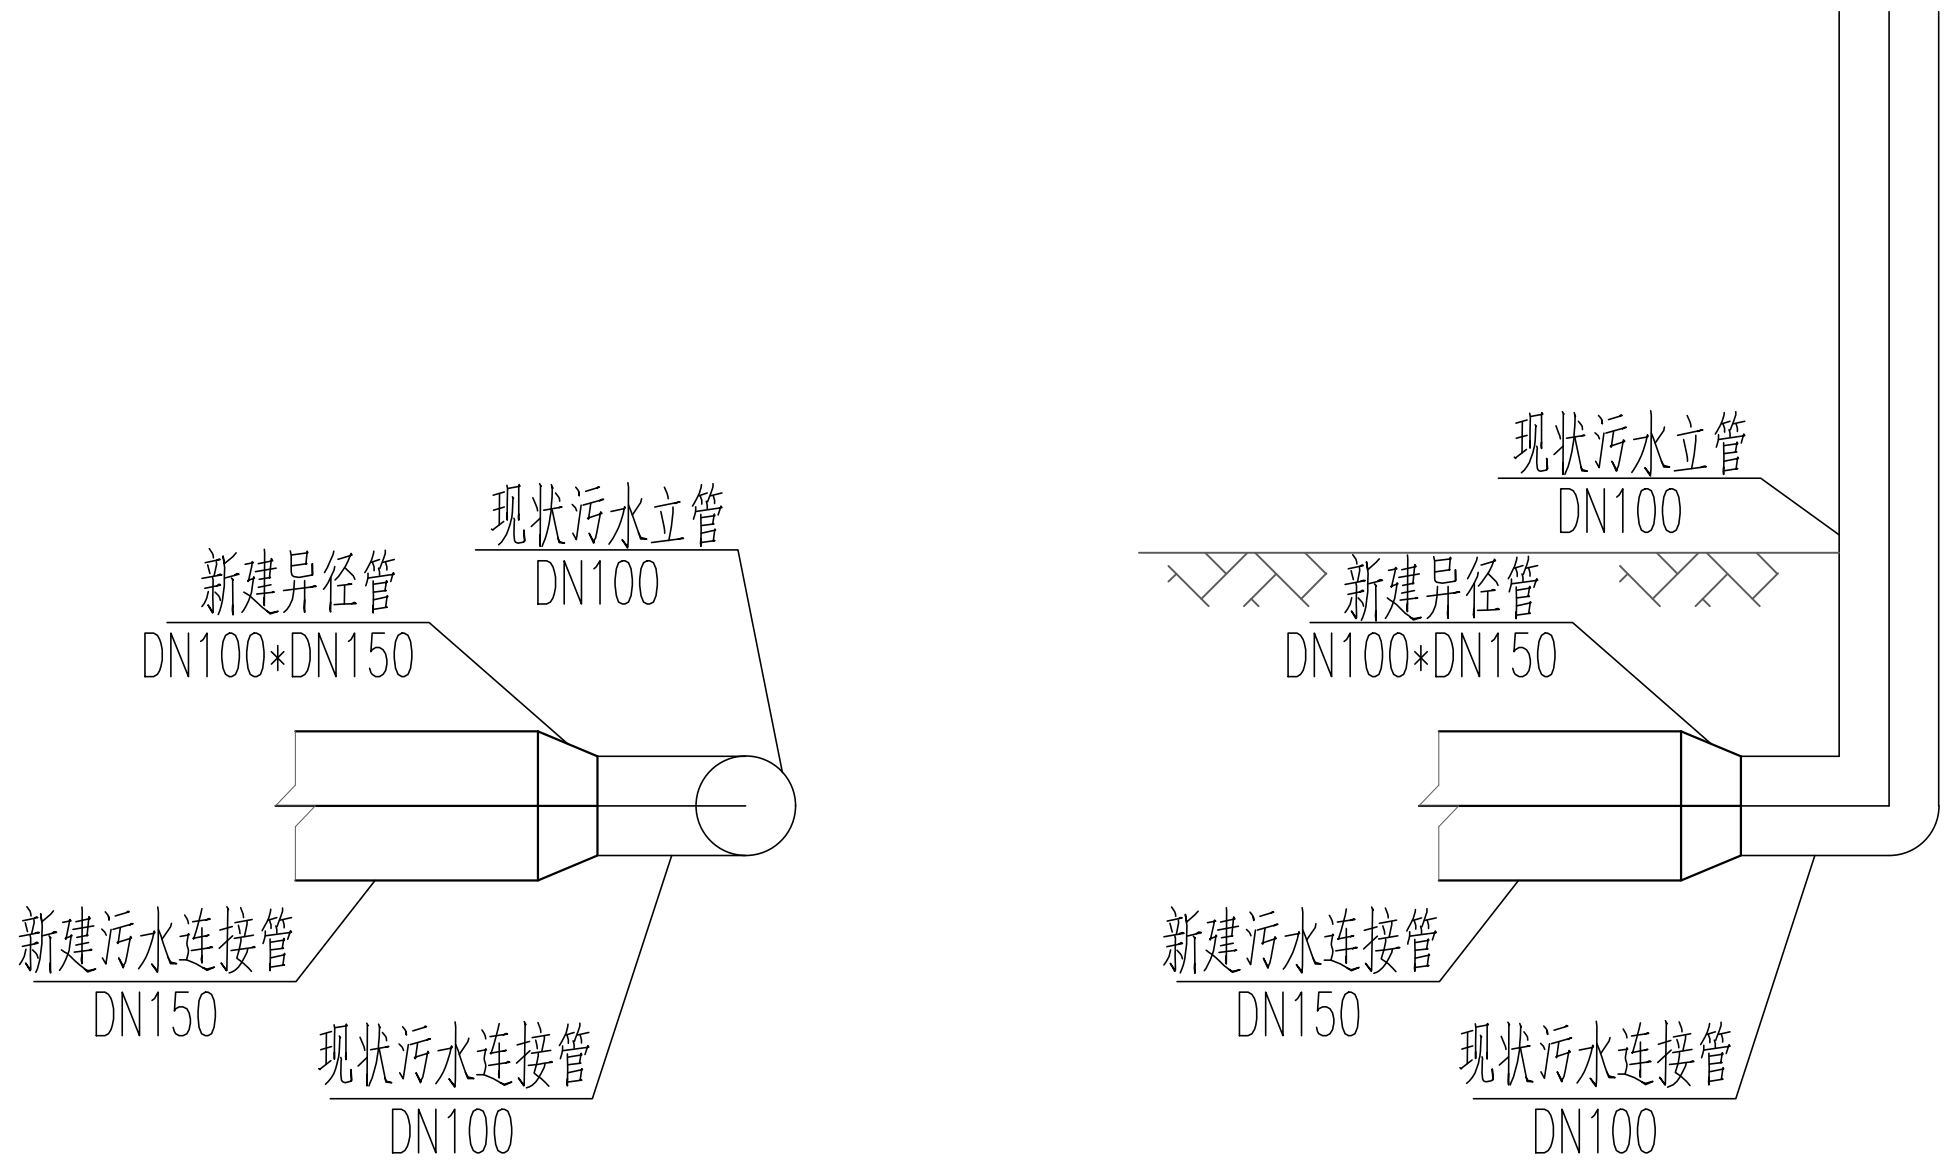

### 污水立管接驳示意图

|   |     |                                                                                       |     |     |              |                                          |     |                       |         |     |         |     |          |
|---|-----|---------------------------------------------------------------------------------------|-----|-----|--------------|------------------------------------------|-----|-----------------------|---------|-----|---------|-----|----------|
| <div></div> <div>广东省建筑设计研究院集团股份有限公司</div> <div>Guangdong Architectural Design and Research Institute Group Co., Ltd.</div> <div>工程设计资质甲级证书号：A244013736、A144013739</div> <div>工程勘察综合资质甲级证书号：B144013739</div> |     |                                                                                       |     |     |              | 项目名称<br>韶关市主城区地下排水管网提质升级项目（一期）<br>（第一批次） |     | 建设单位<br>韶关市水务投资集团有限公司 |         |     |         |     |          |
|   |     |                                                                                       |     |     |              | 子项名称                                     |     | 图 名<br>污染源接驳示意图03     |         |     |         |     |          |
| 审定人   | 初振宇 |  | 主持人 |     | 项目负责人<br>徐涛  | 设计人                                      | 李剑华 | 设计号                   | 25X1321 | 专 业 | 工 艺     | 图 别 | 水 施      |
| 审核人   | 董倩倩 |  | 校对  | 焦瑞虎 | 专业负责人<br>李剑华 | 制图人                                      | 李剑华 | 设计阶段                  | 施工图设计   | 日 期 | 2025.12 | 图 号 | SG-DY-03 |