专业	姓名	专业	姓名	专业	姓名	专业	姓名	专业	姓名
给排水		建筑结构岩土		路道电气仪控		景观暖通			

会签

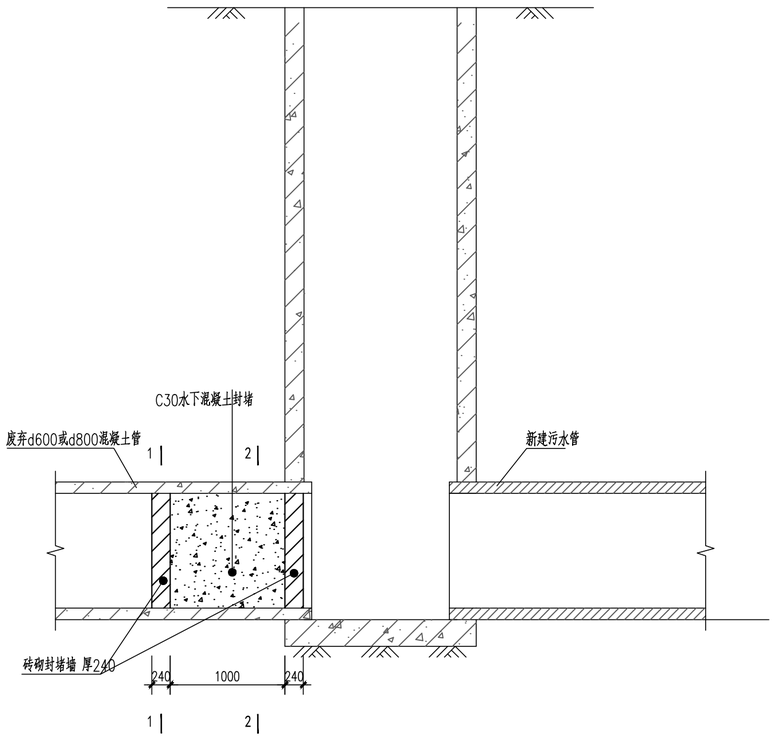

适用于DN600~DN1000混凝土管

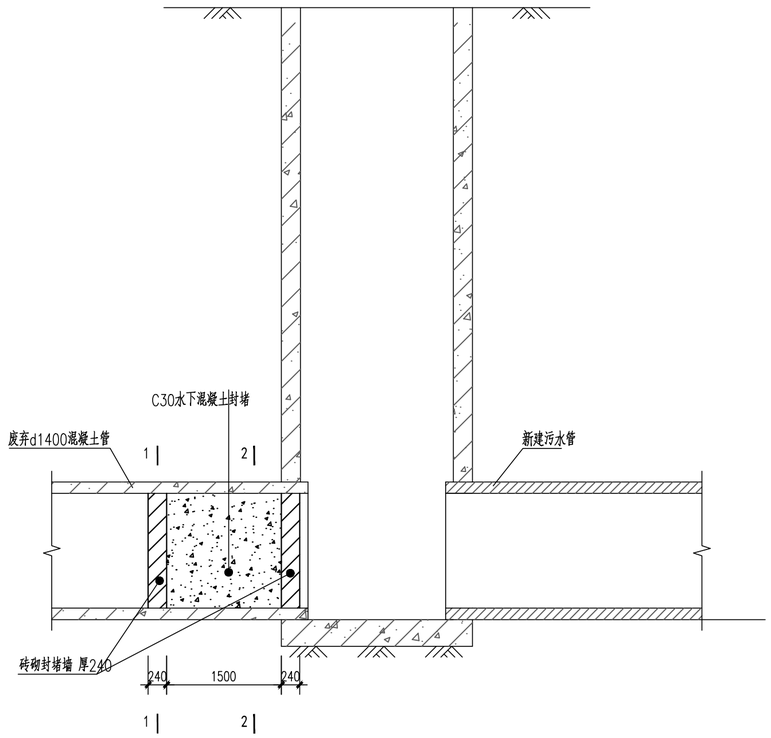

适用于DN1500混凝土管

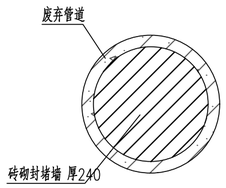

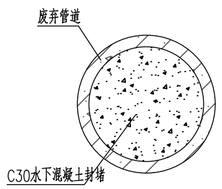

说明：

1.本图尺寸以毫米为单位，标高以米为单位。

2.本大样做法仅适用于废弃d600~d800和d1500混凝土管永久封堵时使用，封堵位置详工艺图。

3.砖砌封堵墙采用MU20混凝土普通砖，容重不得低于18kN/m^3；采用DM Mb20水泥砂浆砌筑。

4.封堵施工应在管道停水期间进行，施工前应清除井内积水及淤积物。

5.临时封堵墙砌筑应符合《砌体结构工程施工规范》（GB 50924-2014）相关要求。

6.混凝土封堵施工应符合《混凝土结构工程施工规范》（GB50666-2011）中相关要求。

广东省建设工程勘察设计出图专用章
单位名称：广东省建筑设计研究院集团股份有限公司
资质等级：市政行业(燃气工程、轨道交通工程除外)甲级；
风景园林工程设计专项甲级；
资质证书编号：A144013739
有效期至：2029年08月28日

广东省建设工程施工图设计文件审查专用章
机构名称：广东勘设建筑技术服务中心
机构类别：一类　　认定书编号：19001
业务范围：市政建筑（含超限高层）工程；审查（给水、排水、道路、桥梁、隧道、公共交通、风景园林）工程**
有效期至：2026年10月23日

广东省建筑设计研究院集团股份有限公司 Guangdong Architectural Design and Research Institute Group Co., Ltd. 工程设计资质甲级证书号：A244013736、A144013739 工程勘察综合资质甲级证书号：B144013739																			
										项目名称	韶关市主城区地下排水管网提质升级项目（一期）（第一批次）				建设单位	韶关市水务投资集团有限公司			
										子项名称					图名	管渠封堵大样图02			
审定人	初振宇		主持人			项目负责人	余清	初振宇		设计人	李剑华		设计号	25X1321	专业	工艺		图别	水施
审核人	董倩倩		校对人	焦瑞虎		专业负责人	李剑华			制图人	李剑华		设计阶段	施工图设计	日期	2025.12		图号	SG-DY-05

图纸版权属广东省建筑设计研究院集团股份有限公司所有，未经许可，任何单位及个人不得翻印复制作为其他工程之用