专业	姓名	专业	姓名	专业	姓名	专业	姓名	专业	姓名
给水		建筑		道路		景观			
排水		结构		电气		暖通			
环境		岩土		仪控					

会签

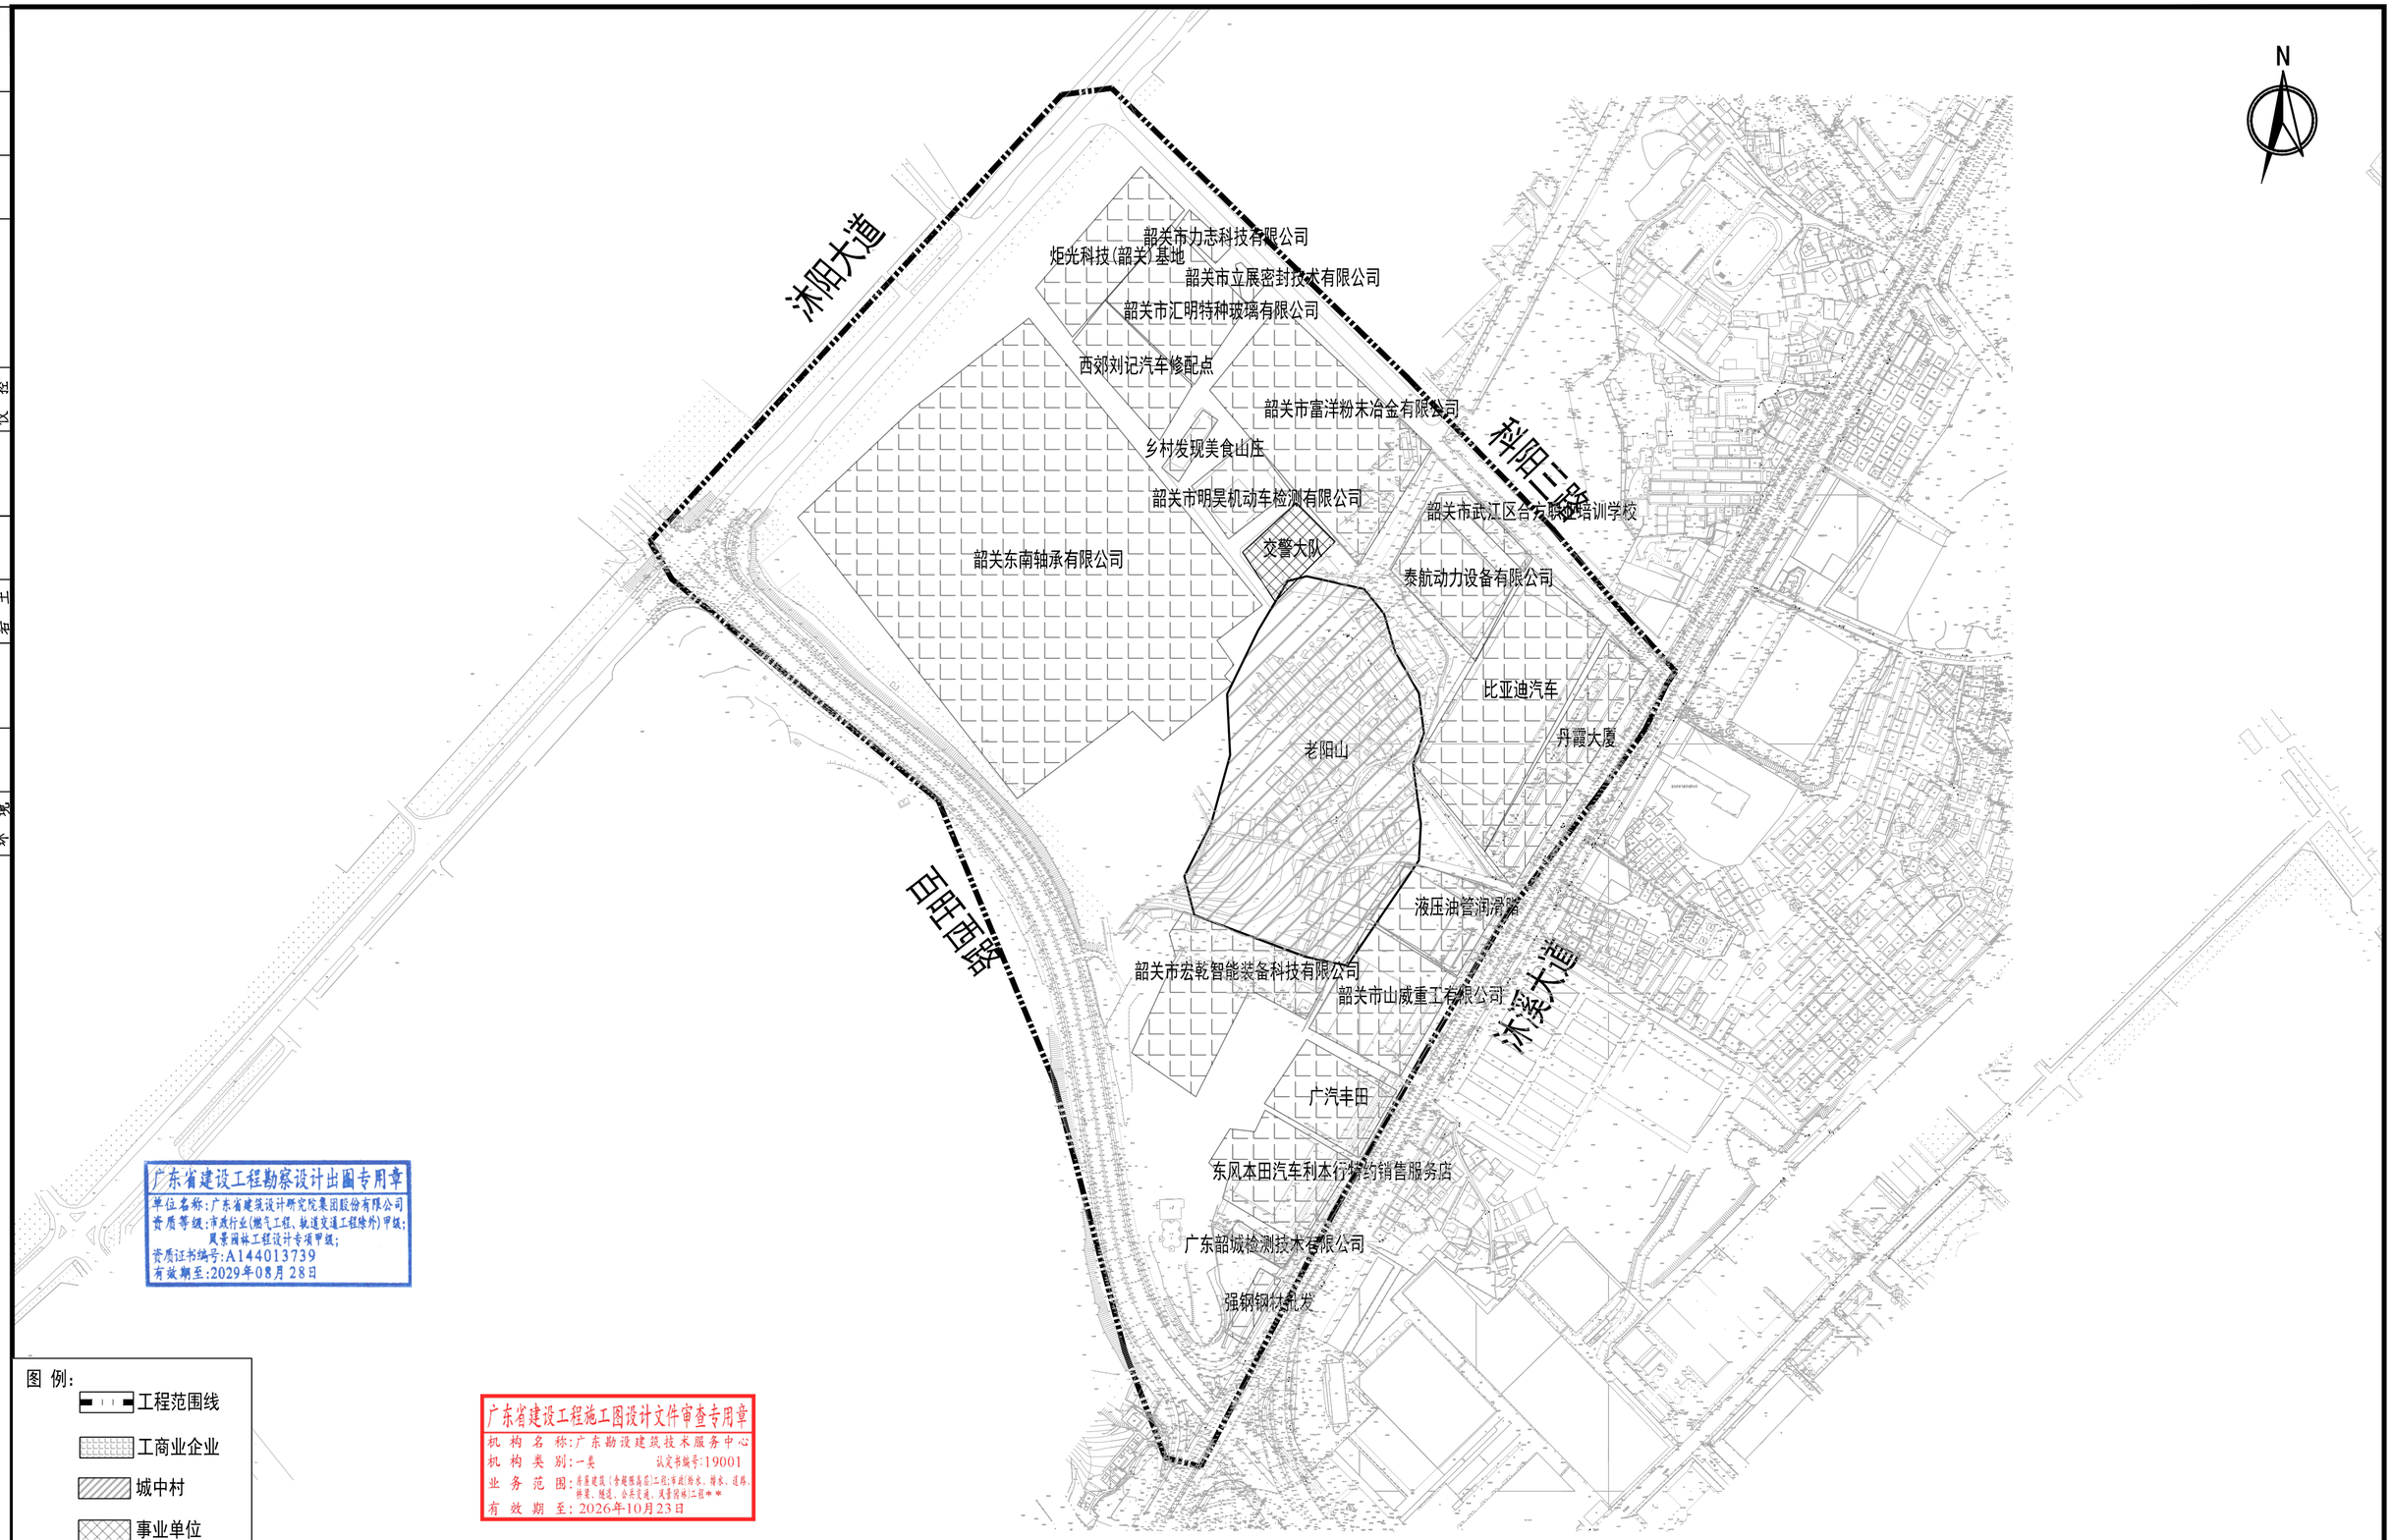

广东省建设工程勘察设计出图专用章
单位名称:广东省建筑设计研究院集团股份有限公司
资质等级:市政行业(燃气工程、轨道交通工程除外)甲级;
风景园林工程设计专项甲级;
资质证书编号:A144013739
有效期至:2029年08月28日

图 例:
- 工程范围线
- 工商业企业
- 城中村
- 事业单位

广东省建设工程施工图设计文件审查专用章
机 构 名 称:广东勘设建筑技术服务中心
机 构 类 别:一类　　认定书编号:19001
业 务 范 围:房屋建筑(含超限高层)工程;市政(给水、排水、道路、桥梁、隧道、公共交通、风景园林)工程**
有 效 期 至:2026年10月23日

广东省建筑设计研究院集团股份有限公司 Guangdong Architectural Design and Research Institute Group Co., Ltd. 工程设计资质甲级证书号: A244013736、A144013739 工程勘察综合资质甲级证书号: B144013739									项目名称	韶关市主城区地下排水管网提质升级项目（一期）（第一批次）				建设单位	韶关市水务投资集团有限公司		
									子项名称					图 名	韶关市主城区地下排水管网提质升级排水单元分布图		
审定人	初振宇		主持人			项目负责人	余涛	初振宇	设计人	李剑华		设 计 号	25X1321	专 业	工艺	图 别	水 施
审核人	董倩倩		校对人	焦瑞虎		专业负责人	李剑华		制图人	李剑华		设计阶段	施工图设计	日 期	2025.12	图 号	SG-PD-01

图纸版权属广东省建筑设计研究院集团股份有限公司所有，未经许可，任何单位及个人不得翻印复制作为其他工程之用。