

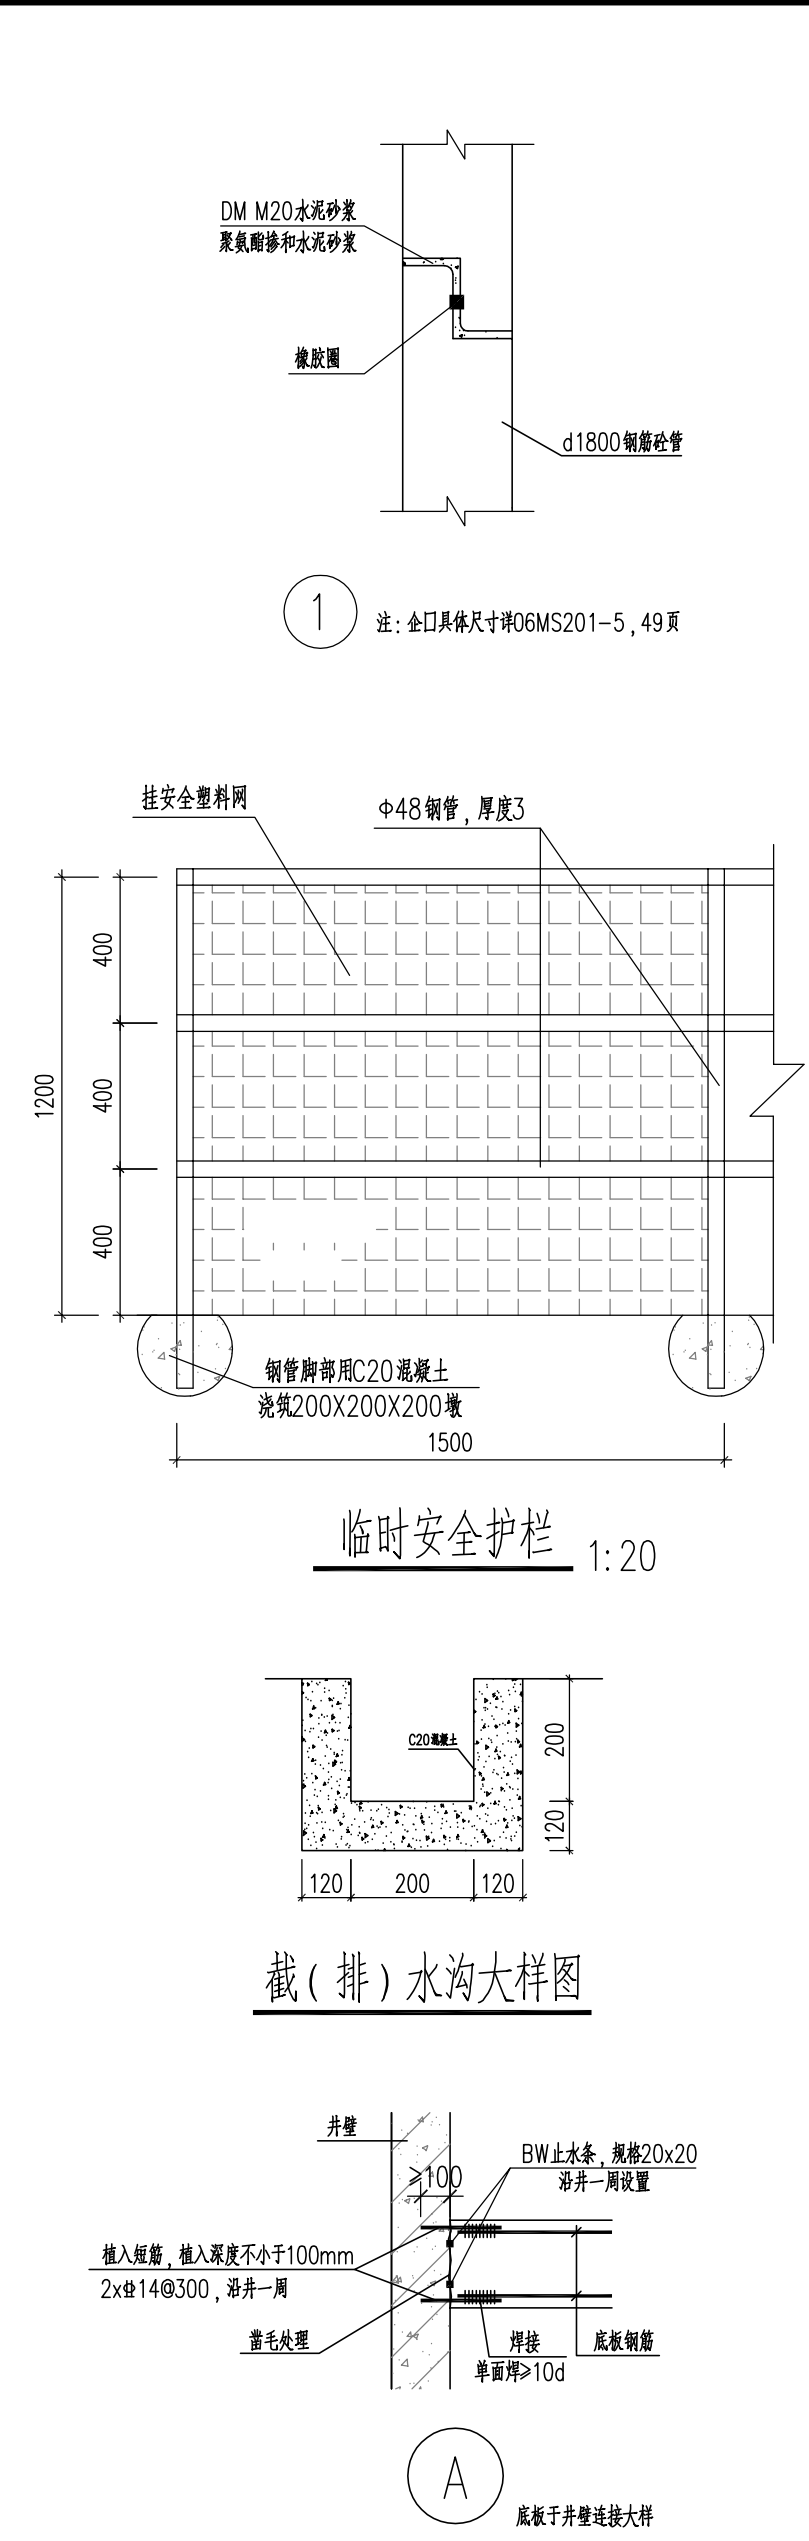
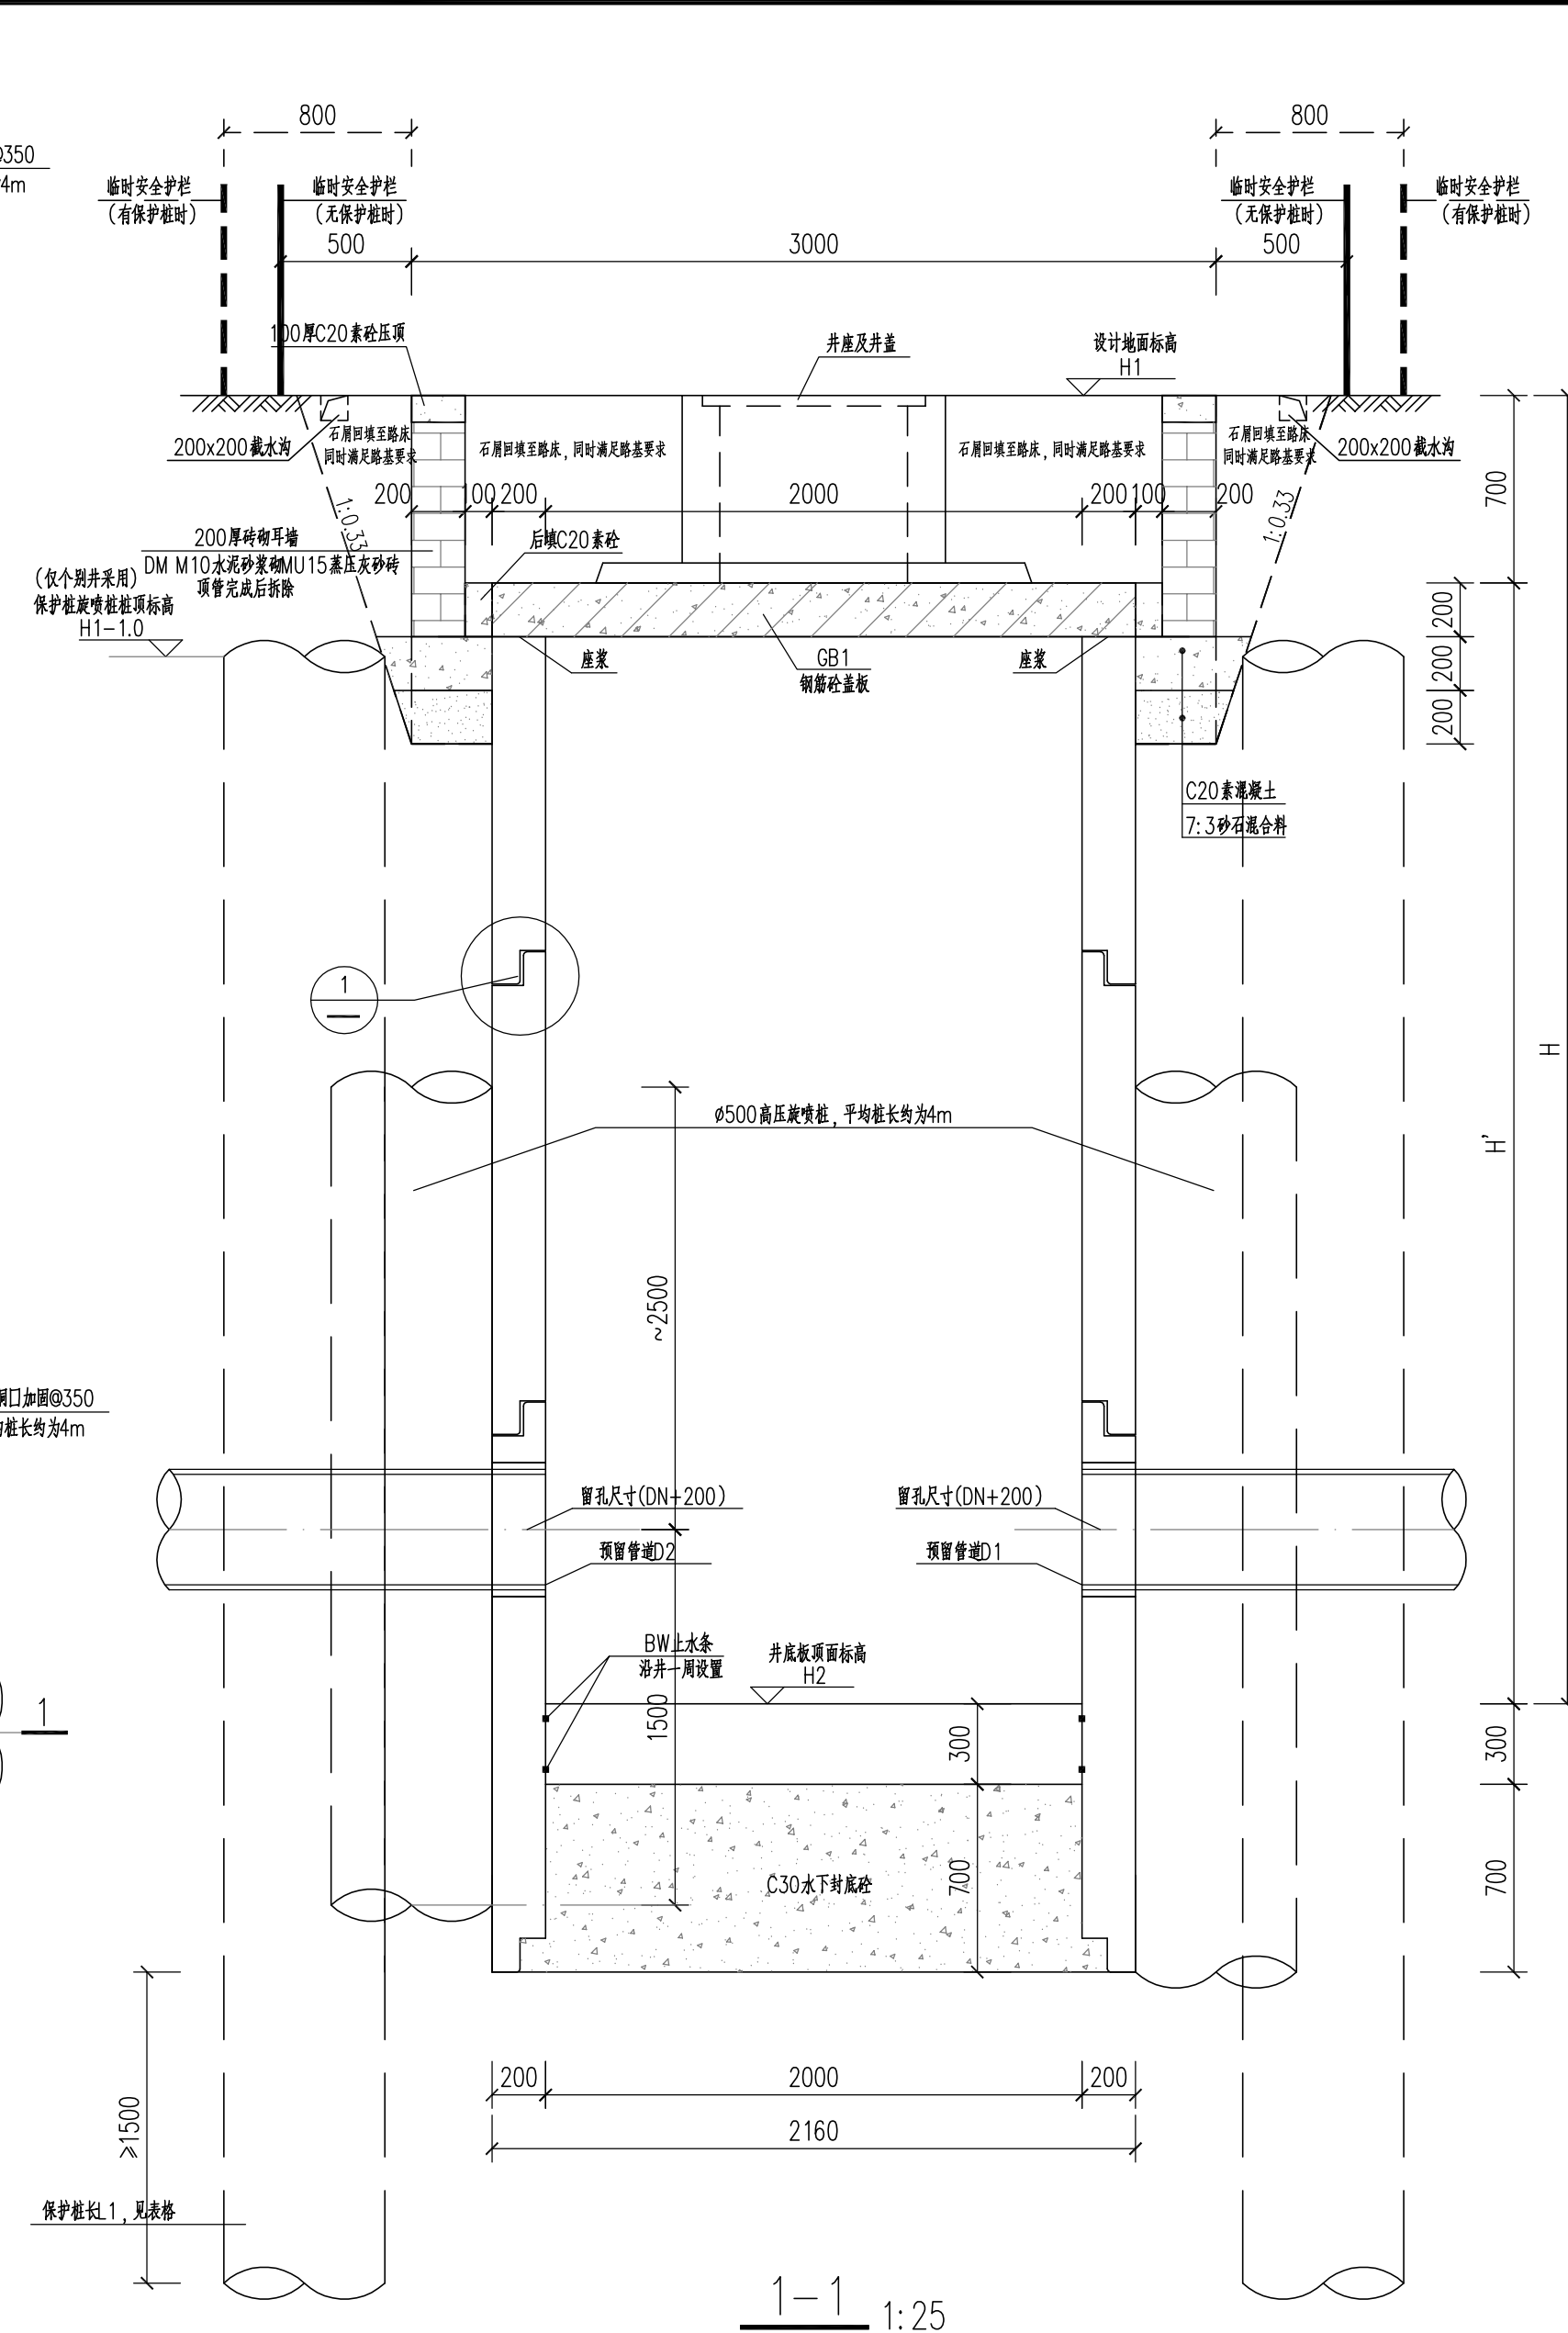
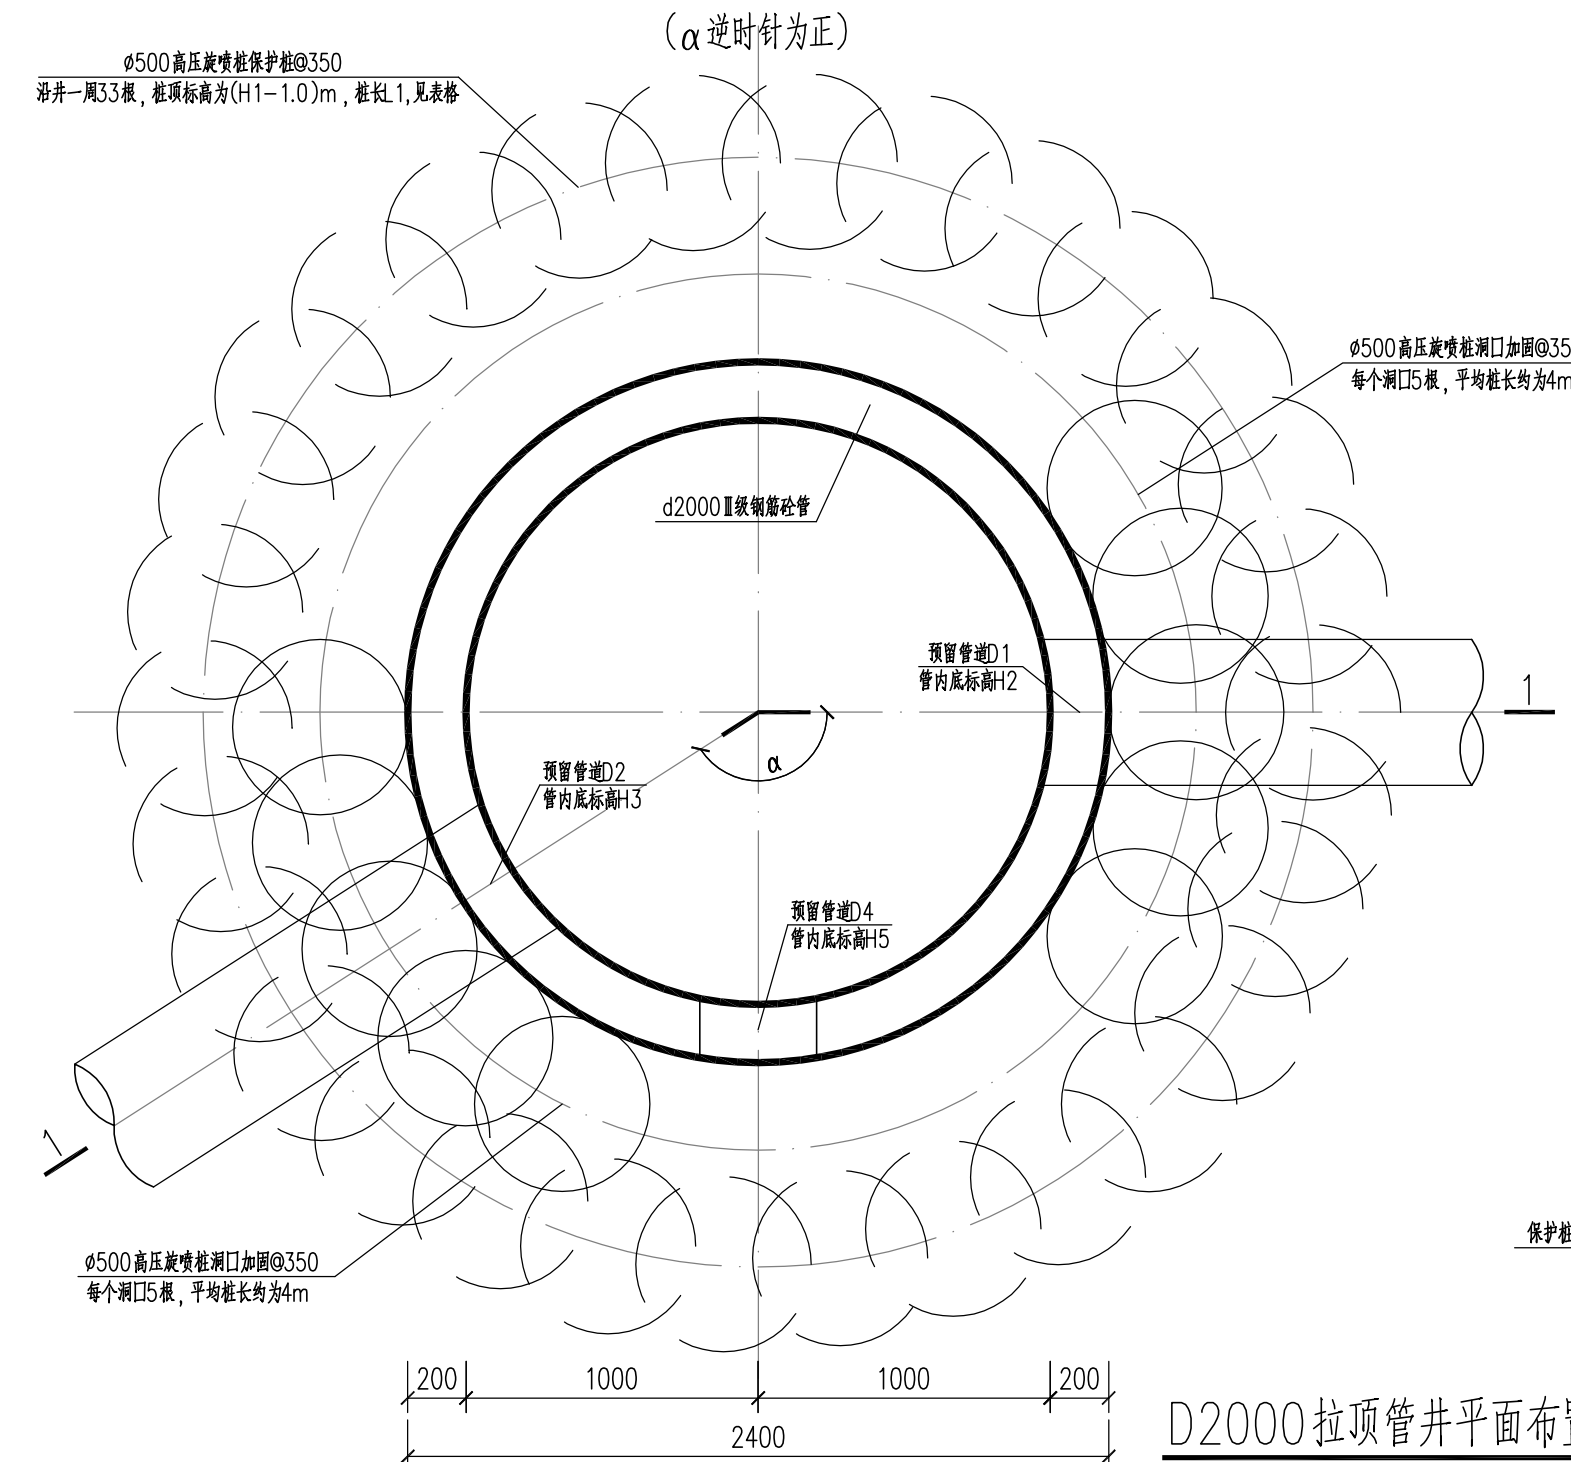


姓名	
专业	景观
姓名	
专业	道路
姓名	
专业	电气
姓名	
专业	仪表
姓名	
专业	建筑
姓名	
专业	结构
姓名	
专业	岩土
姓名	
专业	给排水
姓名	
专业	环境
姓名	
专业	其他

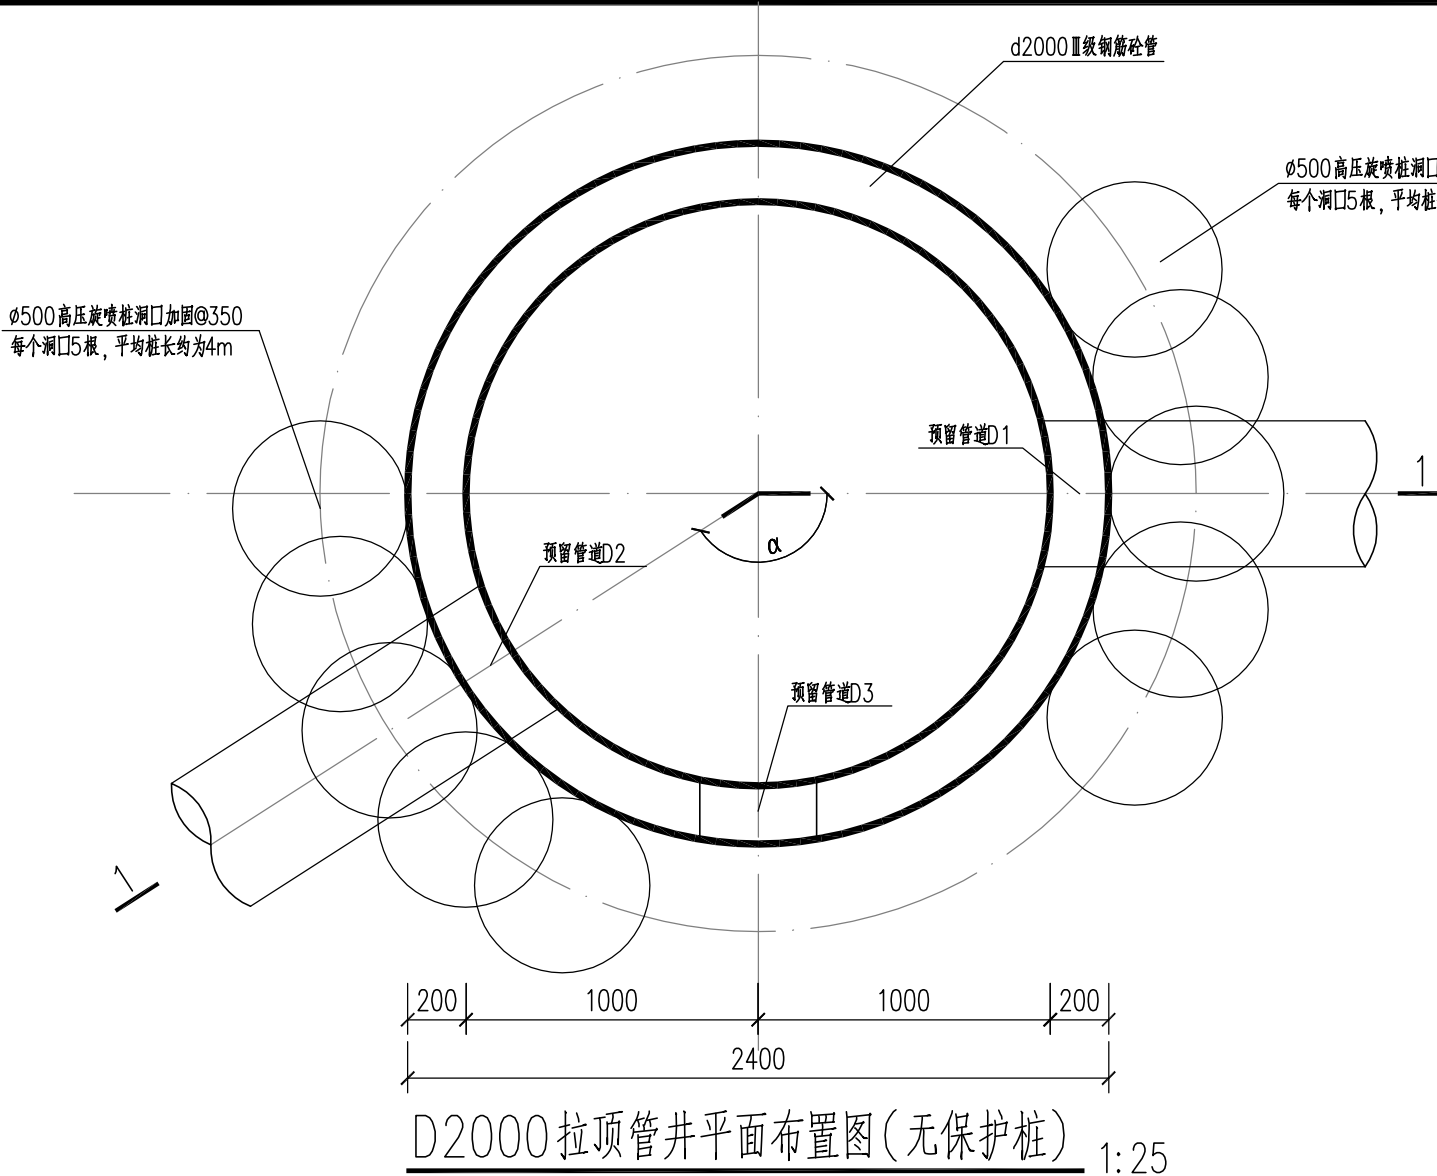

截(排)水沟大样图

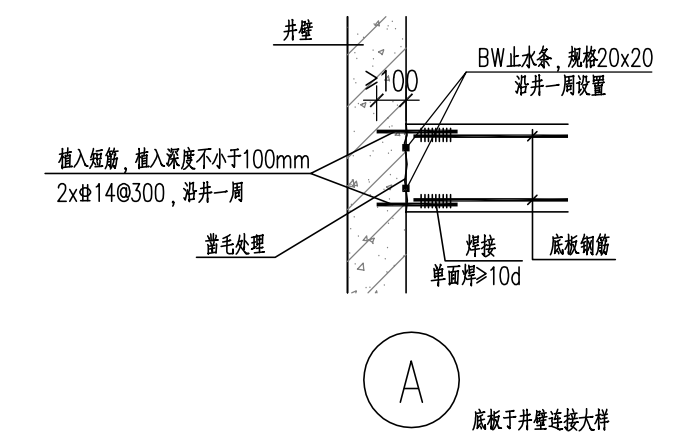

广东省建筑设计研究院集团股份有限公司 Guangdong Architectural Design and Research Institute Group Co., Ltd. 工程设计资质甲级证书号: A244013736 A144013739 工程勘察综合资质甲级证书号: B144013739						项目名称	韶关市主城区地下排水管网提质升级项目(一期) (第一批)		建设单位	韶关市水务投资集团有限公司			
						子项名称			图名	D2000拉顶管井结构图(一)			
审定人	罗卫华	罗卫华	主持人			项目负责人	余涛	初振宇	设计人	卢舒展	徐愉	设计号	25X1321
审核人	韩晓鹏	韩晓鹏	校对	申瑞瑜	申瑞瑜	专业负责人	卢舒展	徐愉	制图人	卢舒展	徐愉	设计阶段	施工图