| 专业 | 姓名 | 专业 | 姓名 | 专业 | 姓名 | 专业 | 姓名 | 专业 | 姓名 |
|---|---|---|---|---|---|---|---|---|---|
| 景观 | | 道路 | | 建筑 | | 给水 | | | |
| 暖通 | | 电气 | | 结构 | | 排水 | | | |
| | | 仪表 | | 岩土 | | 环境 | | | |

会签

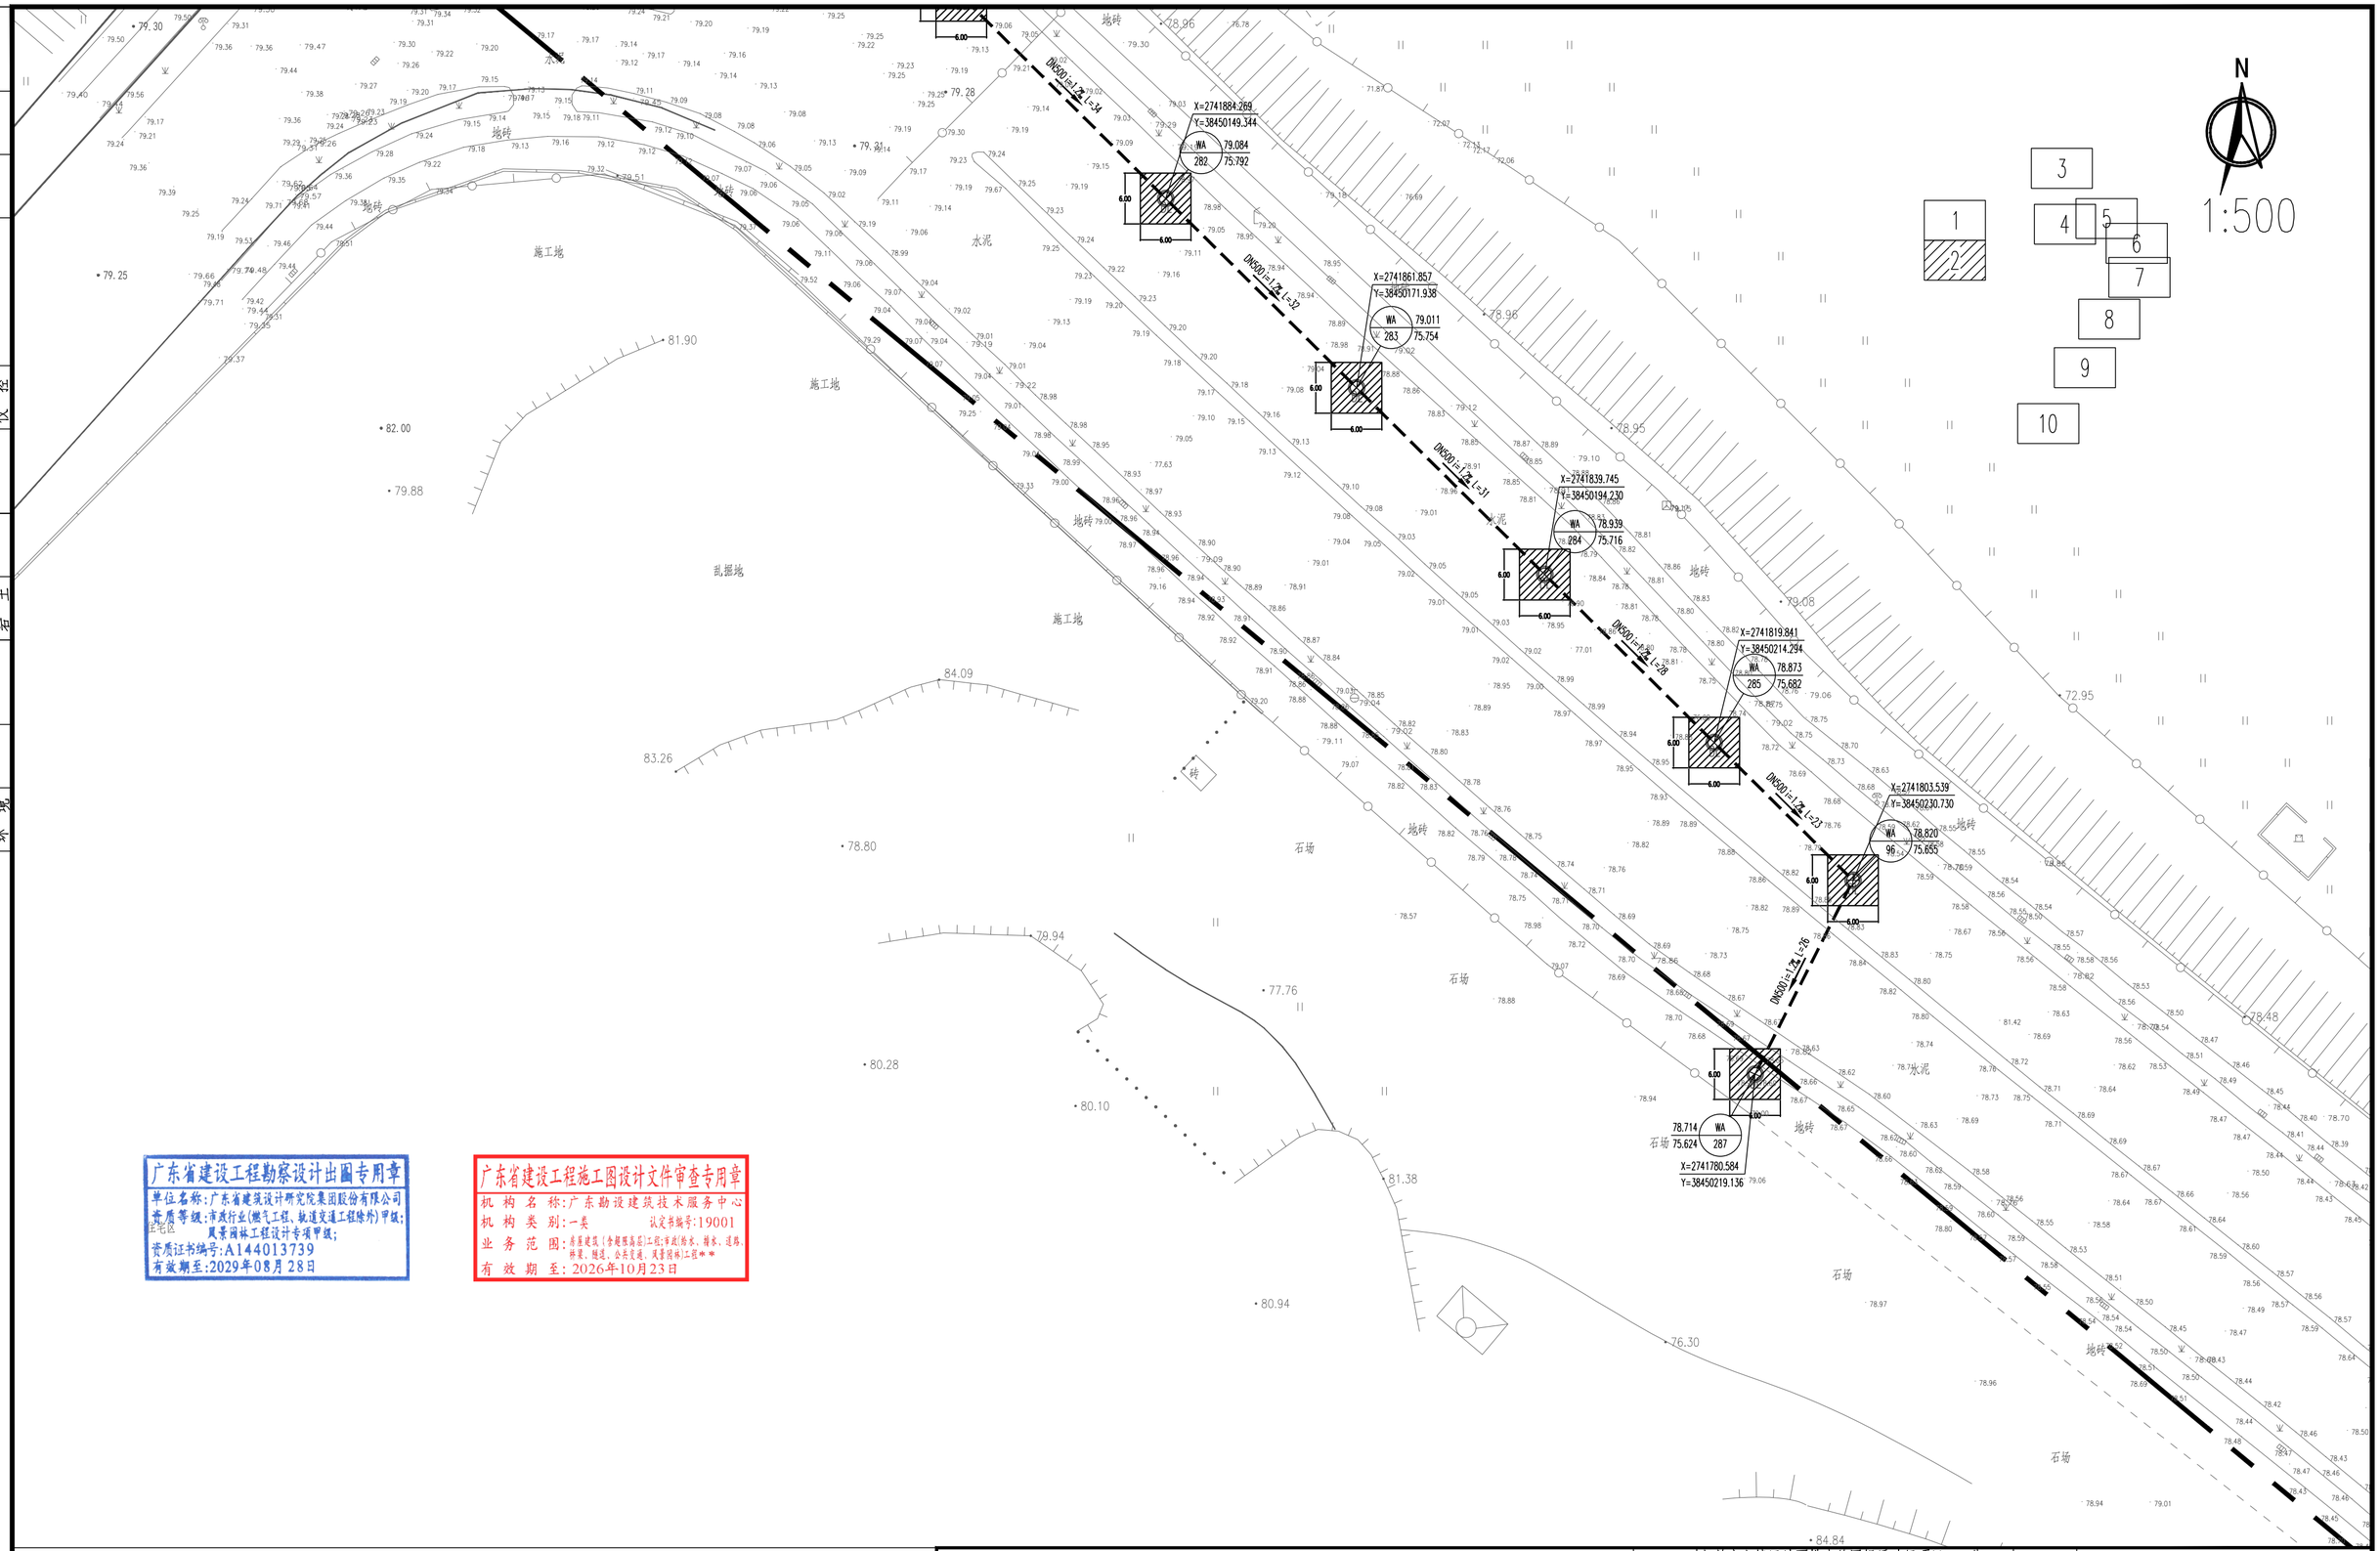



广东省建设工程勘察设计出图专用章
单位名称:广东省建筑设计研究院集团股份有限公司
资质等级:市政行业(燃气工程、轨道交通工程除外)甲级;
风景园林工程设计专项甲级;
资质证书编号:A144013739
有效期至:2029年08月28日

广东省建设工程施工图设计文件审查专用章
机构名称:广东勘设建筑技术服务中心
机构类别:一类 认定书编号:19001
业务范围:市政建筑(含超限高层)工程;市政(给水、排水、道路、桥梁、隧道、公共交通、风景园林)工程**
有效期至:2026年10月23日


图例:

- 新建污水管
- 新建雨水管
- 工程范围线
- DN150接户管
- 社区、村级混凝土道路
- 市政混凝土道路
- 次级公路沥青路
- d500-30-2管径(mm)-管长(m)-坡度(‰)
- 流向
- 7.60 / 5.45
- 地面标高(m) / 井底标高(m)

说明:
1. 本图出图比例为1:500。
2. 本图尺寸单位:标高、管长以米计,其余以毫米计。
3. 本图坐标为国家大地2000坐标系,高程采用1985国家高程系统。
4. 沉泥井井底标高比设计管内底标高低50cm。
5. 地下管线众多,施工前应进行复核,确认无误后方可施工。如遇特殊情况,请及时与设计单位联系。
6. 本工程新建污水管与现状燃气、国防管线交叉的位置均已注明,施工前需与各个相关管线单位协商并确认好标高,无误后方可施工。
7. 接户管管径为DN150,管道坡度和覆土可根据排口实际接入标高微调,但坡度不应小于5‰。


广东省建筑设计研究院集团股份有限公司
Guangdong Architectural Design and Research Institute Group Co., Ltd.
工程设计资质甲级证书号:A244013736、A144013739
工程勘察综合资质甲级证书号:B144013739


| | | | | | | | | | | | | | | | |
|---|---|---|---|---|---|---|---|---|---|---|---|---|---|---|---|
| 项目名称 | 韶关市主城区地下排水管网提质升级项目(一期)(第一批次) | | | | | | | 建设单位 | 韶关市水务投资集团有限公司 | | | | | | |
| 子项名称 | | | | | | | | 图名 | 韶关市主城区地下排水管网提质升级路面分平面图02 | | | | | | |
| 审定人 | 魏文鼎 | | 主持人 | | | 项目负责人 | 余涛 | 初振宇 | 设计人 | 陈秋文 | | 设计号 | 25X1321 | 专业 | 道路 | 图别 | 路施 |
| 审核人 | 彭成坝 | | 校对人 | 杨成里 | | 专业负责人 | 陈秋文 | | 制图人 | 陈秋文 | | 设计阶段 | 施工图设计 | 日期 | 2025.12 | 图号 | SG-LP-02 |


图纸版权属广东省建筑设计研究院集团股份有限公司所有,未经许可,任何单位及个人不得翻印复制作为其他工程之用。