
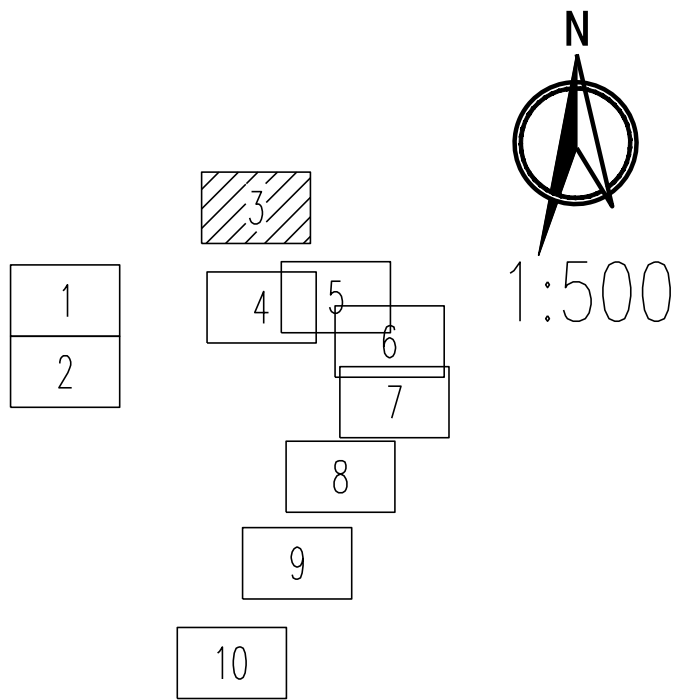


姓名	专业	姓名		专业	姓名	专业	姓名	专业
		姓	名					
会	给水							
益	排水							
	环境							

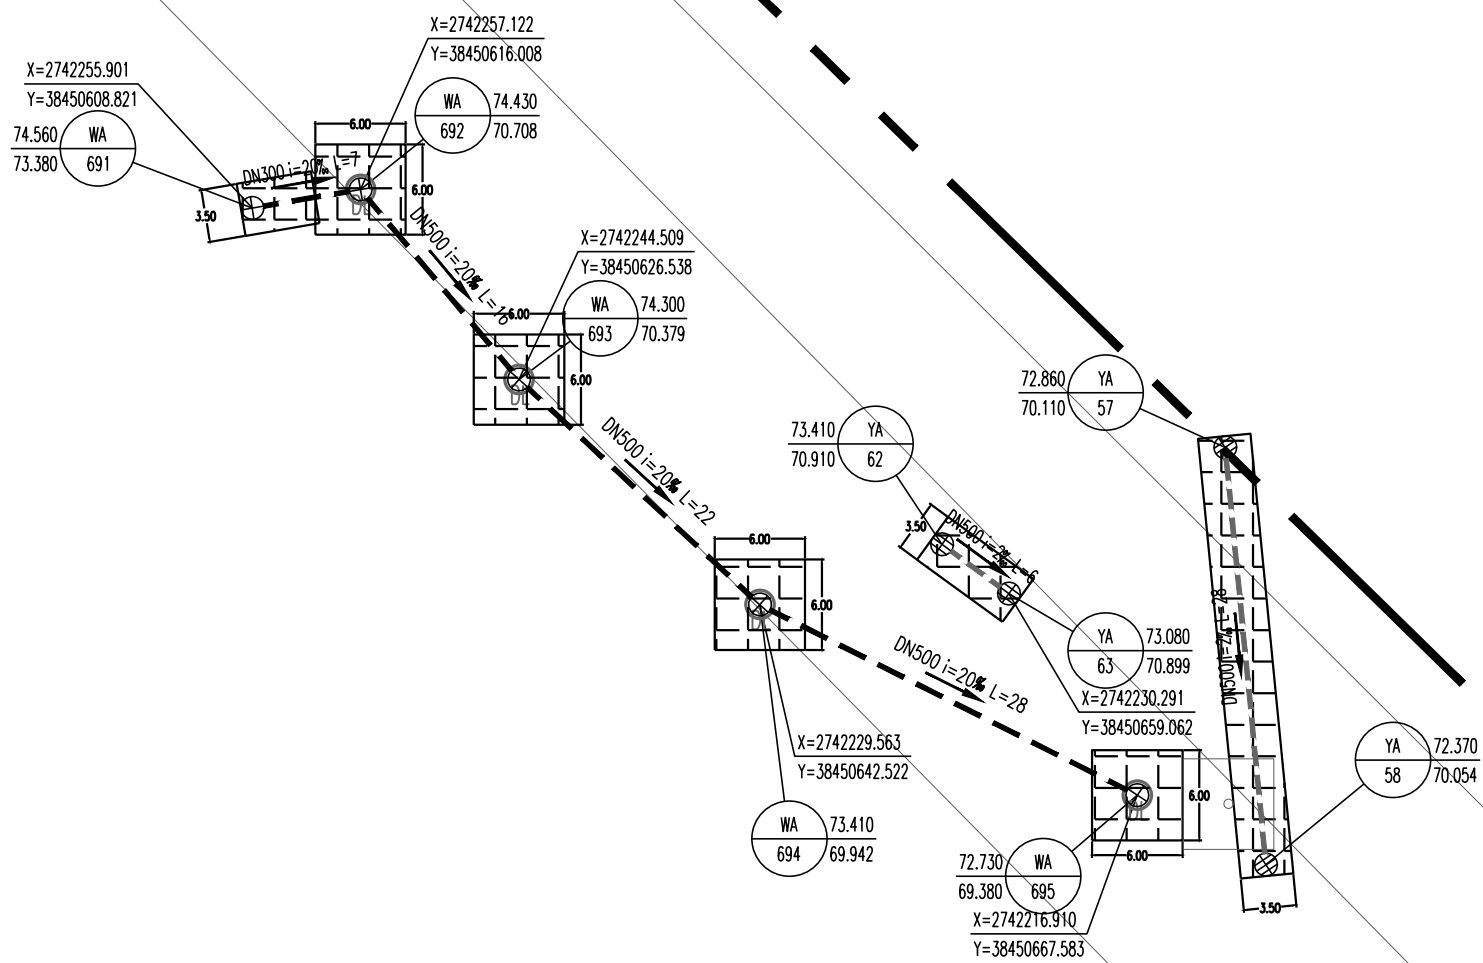

图例：

——	新建污水管	——	DN150接户管		次级公路新青路
——	新建雨水管		小区内、村级破堤道路		
——	工程范围线	——	市级破堤道路		

d500—30—2管径(mm)—管长(m)—坡度(‰)

流向

说明：

1. 本图出图比例为1:500。
2. 本图尺寸单位：标高，管长以米计，其余以毫米计。
3. 本图坐标系采用国家大地2000坐标系，高程采用1985国家高程系统。
4. 新建井底标高比设计管底标高应≥30cm。
5. 地下管线众多，施工前应进行探测，确认后方可施工。如遇特殊情况，请及时与设计单位联系。
6. 本工程新建管径与现状管线、国防管线交叉的位置均已注明，施工需与各个相关管线单位协商并确认好标高，无误后方可施工。
7. 接户管管径为DN150，管底坡度和埋土可根据路口实际接入标高调整，但坡度不应小于5‰。

 广东省建筑设计研究院集团股份有限公司 Guangdong Architectural Design and Research Institute Group Co., Ltd. 工程设计资质甲证书号: A244013736、A144013739 工程勘察综合资质甲证书号: B144013739							项目 名称 韶关市主城区地下排水管网提质升级项目(一期) (第一批次)			建设单位 韶关市水务投资集团有限公司					
							子项 名称 韶关市主城区地下排水管网提质升级路面平断面图03			图 名 韶关市主城区地下排水管网提质升级路面平断面图03					
审定人	魏文鼎		主持人		项目负责人	徐涛	设计人	陈秋文		设计号	25X1321	专 业	道路	图 别	路 施
审核人	彭成坝		校对	杨成里	专业负责人	陈秋文	制图人	陈秋文		设计阶段	施工图设计	日 期	2025.12	图 号	SG-LP-03

图纸版权属广东省建筑设计研究院集团股份有限公司所有, 未经许可, 任何单位及个人不得翻印复制作为其他工程之用