会签													
专业	姓名	专业	姓名	专业	姓名	专业	姓名	专业	姓名	专业	姓名	专业	姓名
给水排水		建筑结构岩土		道路电气仪控		景观暖通							

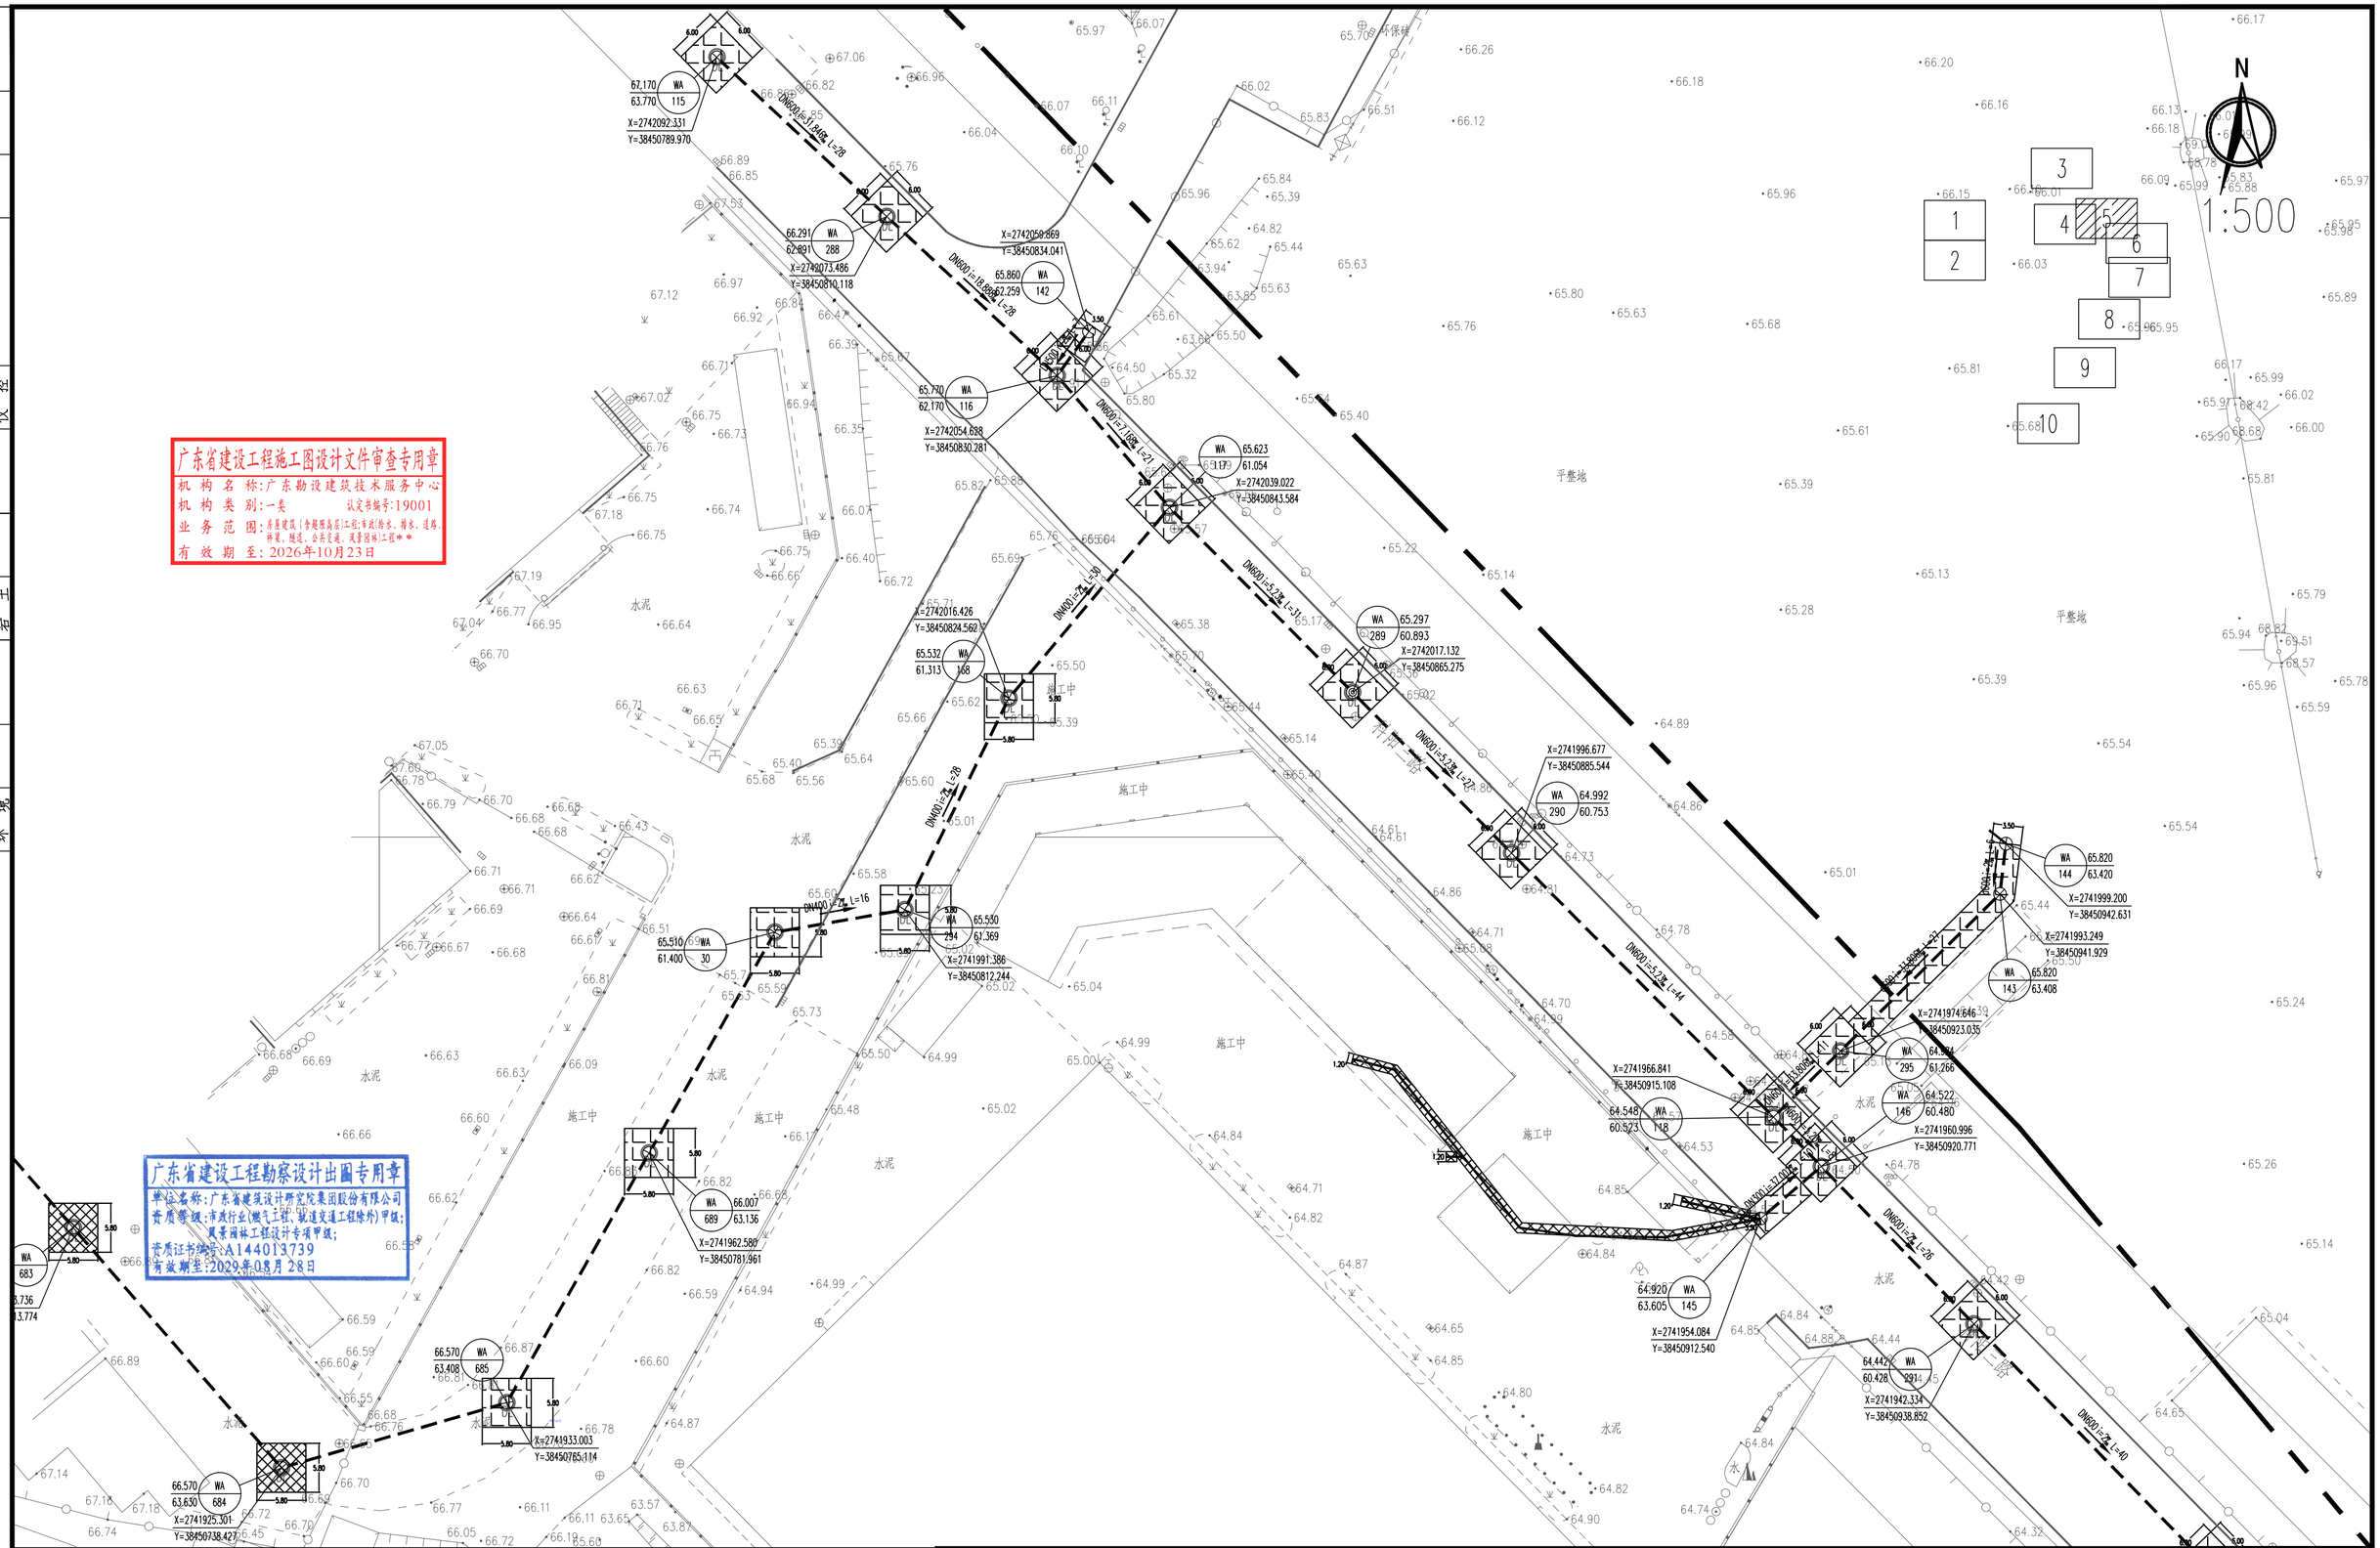

广东省建设工程施工图设计文件审查专用章
机 构 名 称：广东勘设建筑技术服务中心
机 构 类 别：一类　　认定书编号：19001
业 务 范 围：非星级建筑（含超限高层）工程；市政（给水、排水、道路、桥梁、隧道、公共交通、风景园林）工程**
有 效 期 至：2026年10月23日

广东省建设工程勘察设计出图专用章
单位名称：广东省建筑设计研究院集团股份有限公司
资质等级：市政行业（燃气工程、轨道交通工程除外）甲级；风景园林工程设计专项甲级；
资质证书编号：A144013739
有效期至：2029年08月28日

图例：

- 新建污水管
- 新建雨水管
- 工程范围线
- DN150接户管
- 社区、村级混凝土道路
- 市政混凝土道路
- 次级公路沥青路
- d500-30-2管径(mm)-管长(m)-坡度(‰)
- 流向
- 7.60 / 5.45 地面标高(m) / 井底标高(m)

说明：
1. 本图出图比例为1：500。
2. 本图尺寸单位：标高、管长以米计，其余以毫米计。
3. 本图坐标为国家大地2000坐标系，高程采用1985国家高程系统。
4. 沉泥井井底标高比设计管内底标高低50cm。
5. 地下管线众多，施工前应进行复核，确认无误后方可施工。如遇特殊情况，请及时与设计单位联系。
6. 本工程新建污水管与现状燃气、国防管线交叉的位置均已注明，施工前需与各个相关管线单位协商并确认好标高，无误后方可施工。
7. 接户管管径为DN150，管道坡度和覆土可根据排口实际接入标高微调，但坡度不应小于5‰。

广东省建筑设计研究院集团股份有限公司 Guangdong Architectural Design and Research Institute Group Co., Ltd. 工程设计资质甲级证书号：A244013736、A144013739 工程勘察综合资质甲级证书号：B144013739															
项目名称	韶关市主城区地下排水管网提质升级项目（一期）（第一批次）								建设单位	韶关市水务投资集团有限公司					
子项名称									图名	韶关市主城区地下排水管网提质升级路面分平面图05					
审定人	魏文鼎		主持人			项目负责人	余涛	初振宇	设计人	陈秋文		设计号	25X1321	专业	道路	图别	路施
审核人	彭成坝		校对人	杨成里		专业负责人	陈秋文		制图人	陈秋文		设计阶段	施工图设计	日期	2025.12	图号	SG-LP-05

图纸版权属广东省建筑设计研究院集团股份有限公司所有，未经许可，任何单位及个人不得翻印复制作为其他工程之用。