
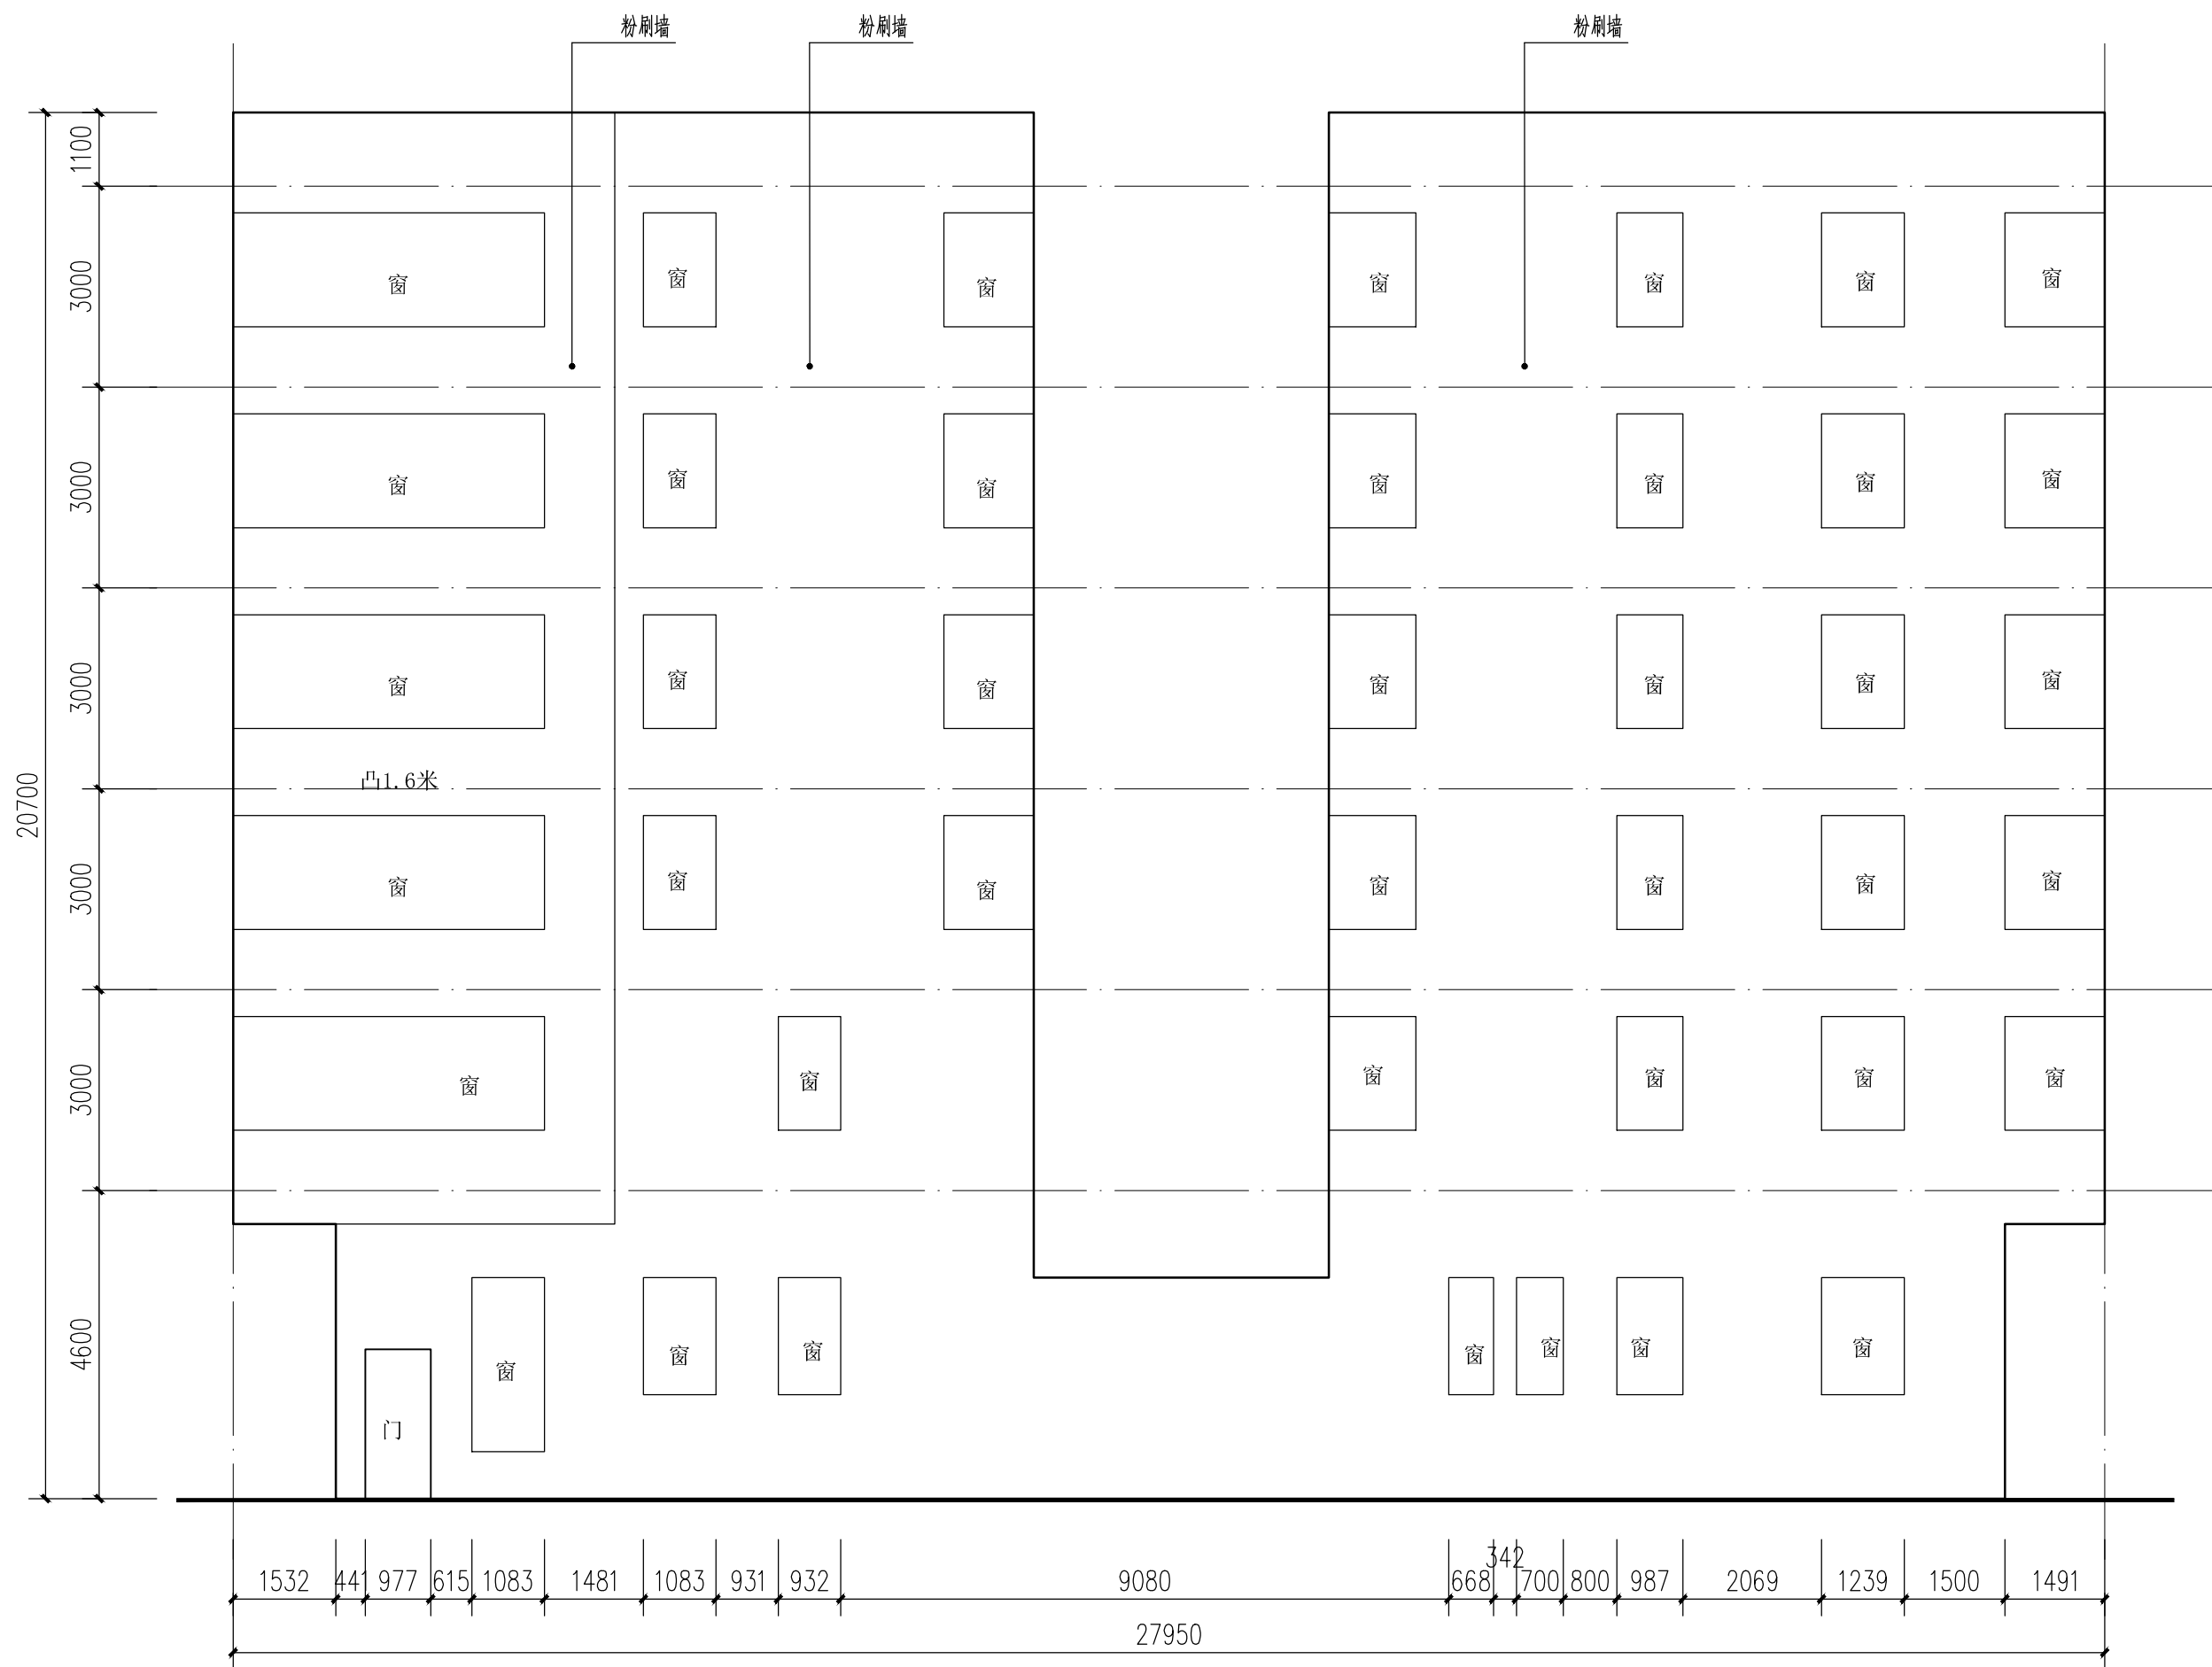


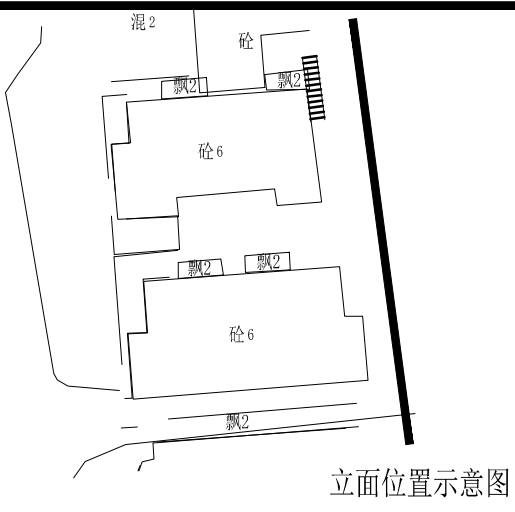

西堤北路18号-4 现状立面图

根据勘测结果显示,存在空鼓现象的区域占总面积的10%,而其余90%的外墙面结构完整,未出现空鼓问题,对空鼓部分铲除修复后,进行外墙整体翻新,构造做法详见2。