



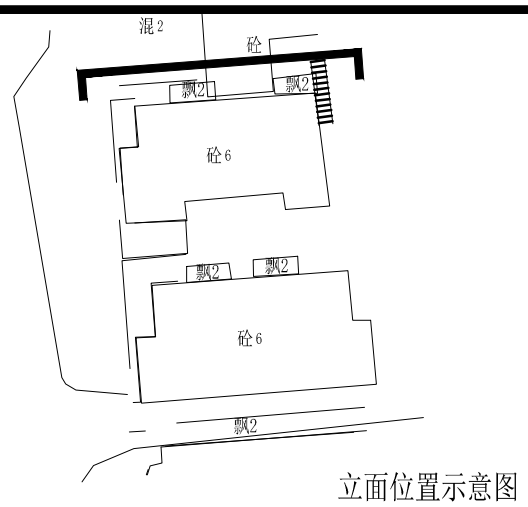

建筑行业(建筑工程)甲级 证书编号: A144A02355
CONSTRUCTION ENGINEERING GRADE
城乡规划编制甲级 证书编号: 自资规甲字21440262
URBAN AND RURAL PLANNING GRADE

说明
NOTES

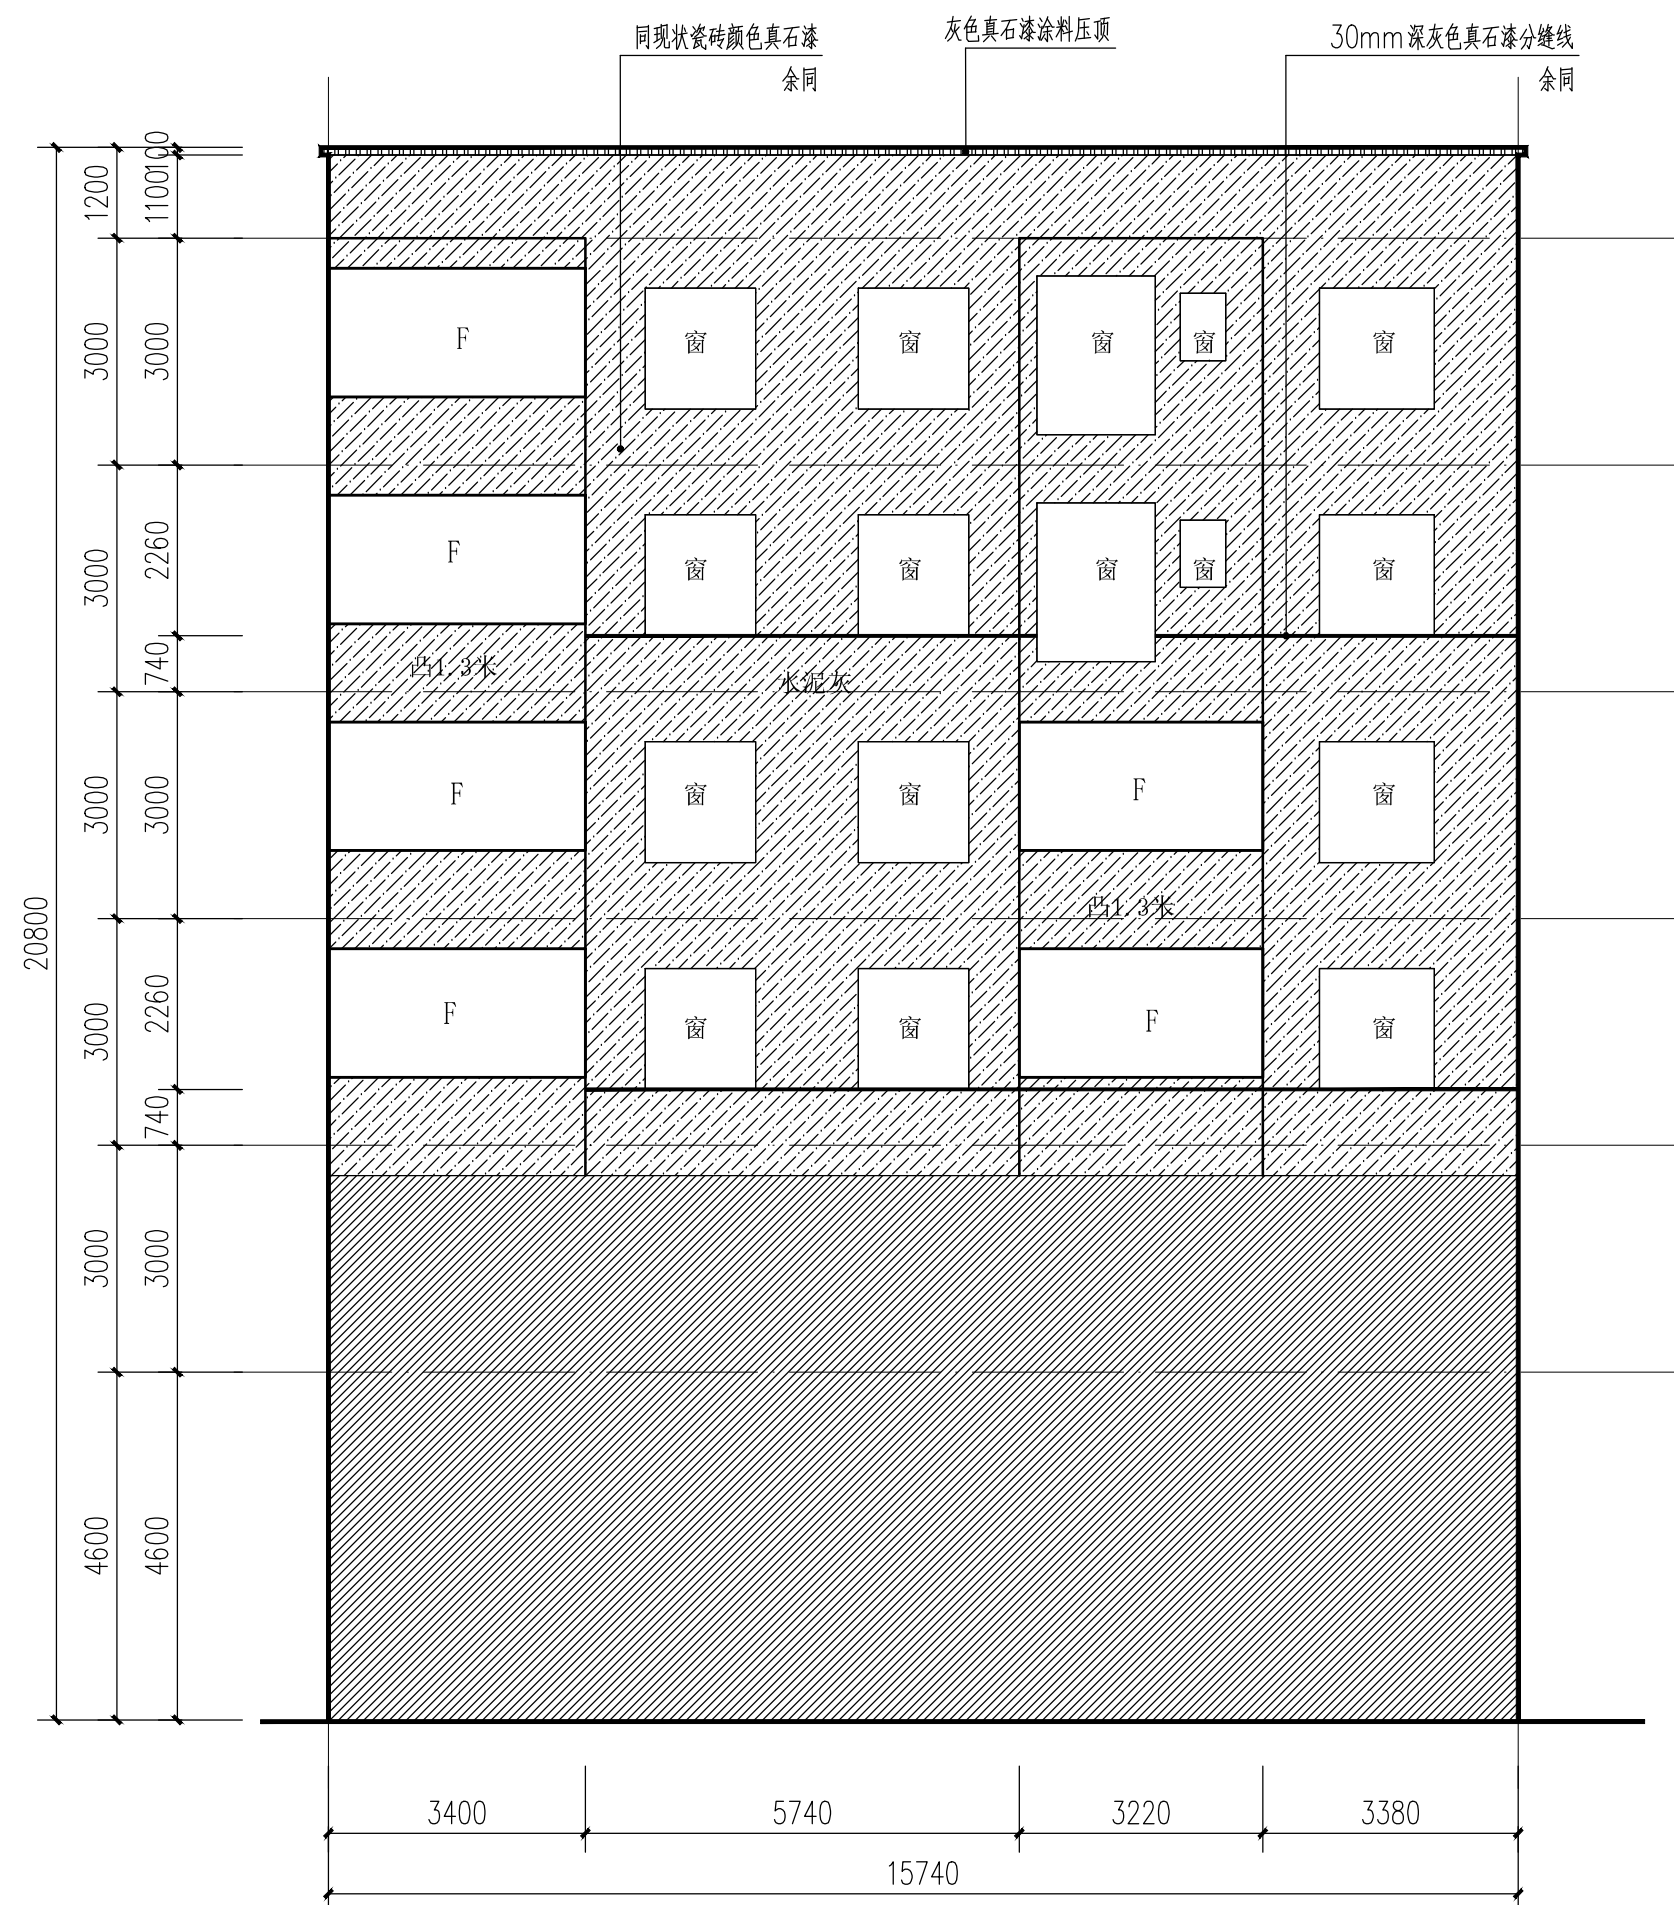

A-89-5 改造后立面图 1:100

建设单位 CLIENT	韶关市浈江区城市建设事务中心		
工程 PROJECT	浈江区2026年城镇老旧小区 改造项目		
子项 名称 SUB-TITLE	西堤北路18号		
图名 TITLE	西堤北路18号栋改造后立面图三		
合同编号 CON. NO.	JK202608022A		
图幅 MAP	A1	版次 EDITION NO.	1.0
专业 DISCIPLINE	建筑	阶段 STAGE	施工图
日期 DATE	2026.08	图号 DWG. NO.	JZ-02-6