




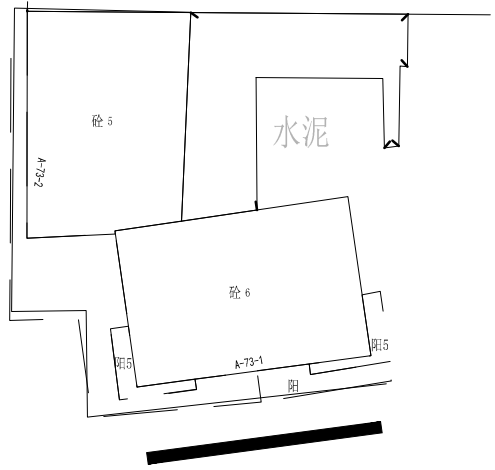


立位位置示意图

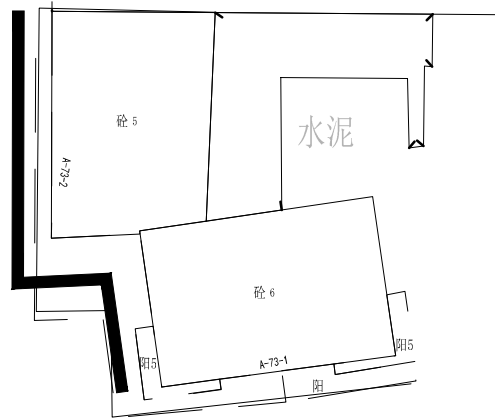

立位位置示意图

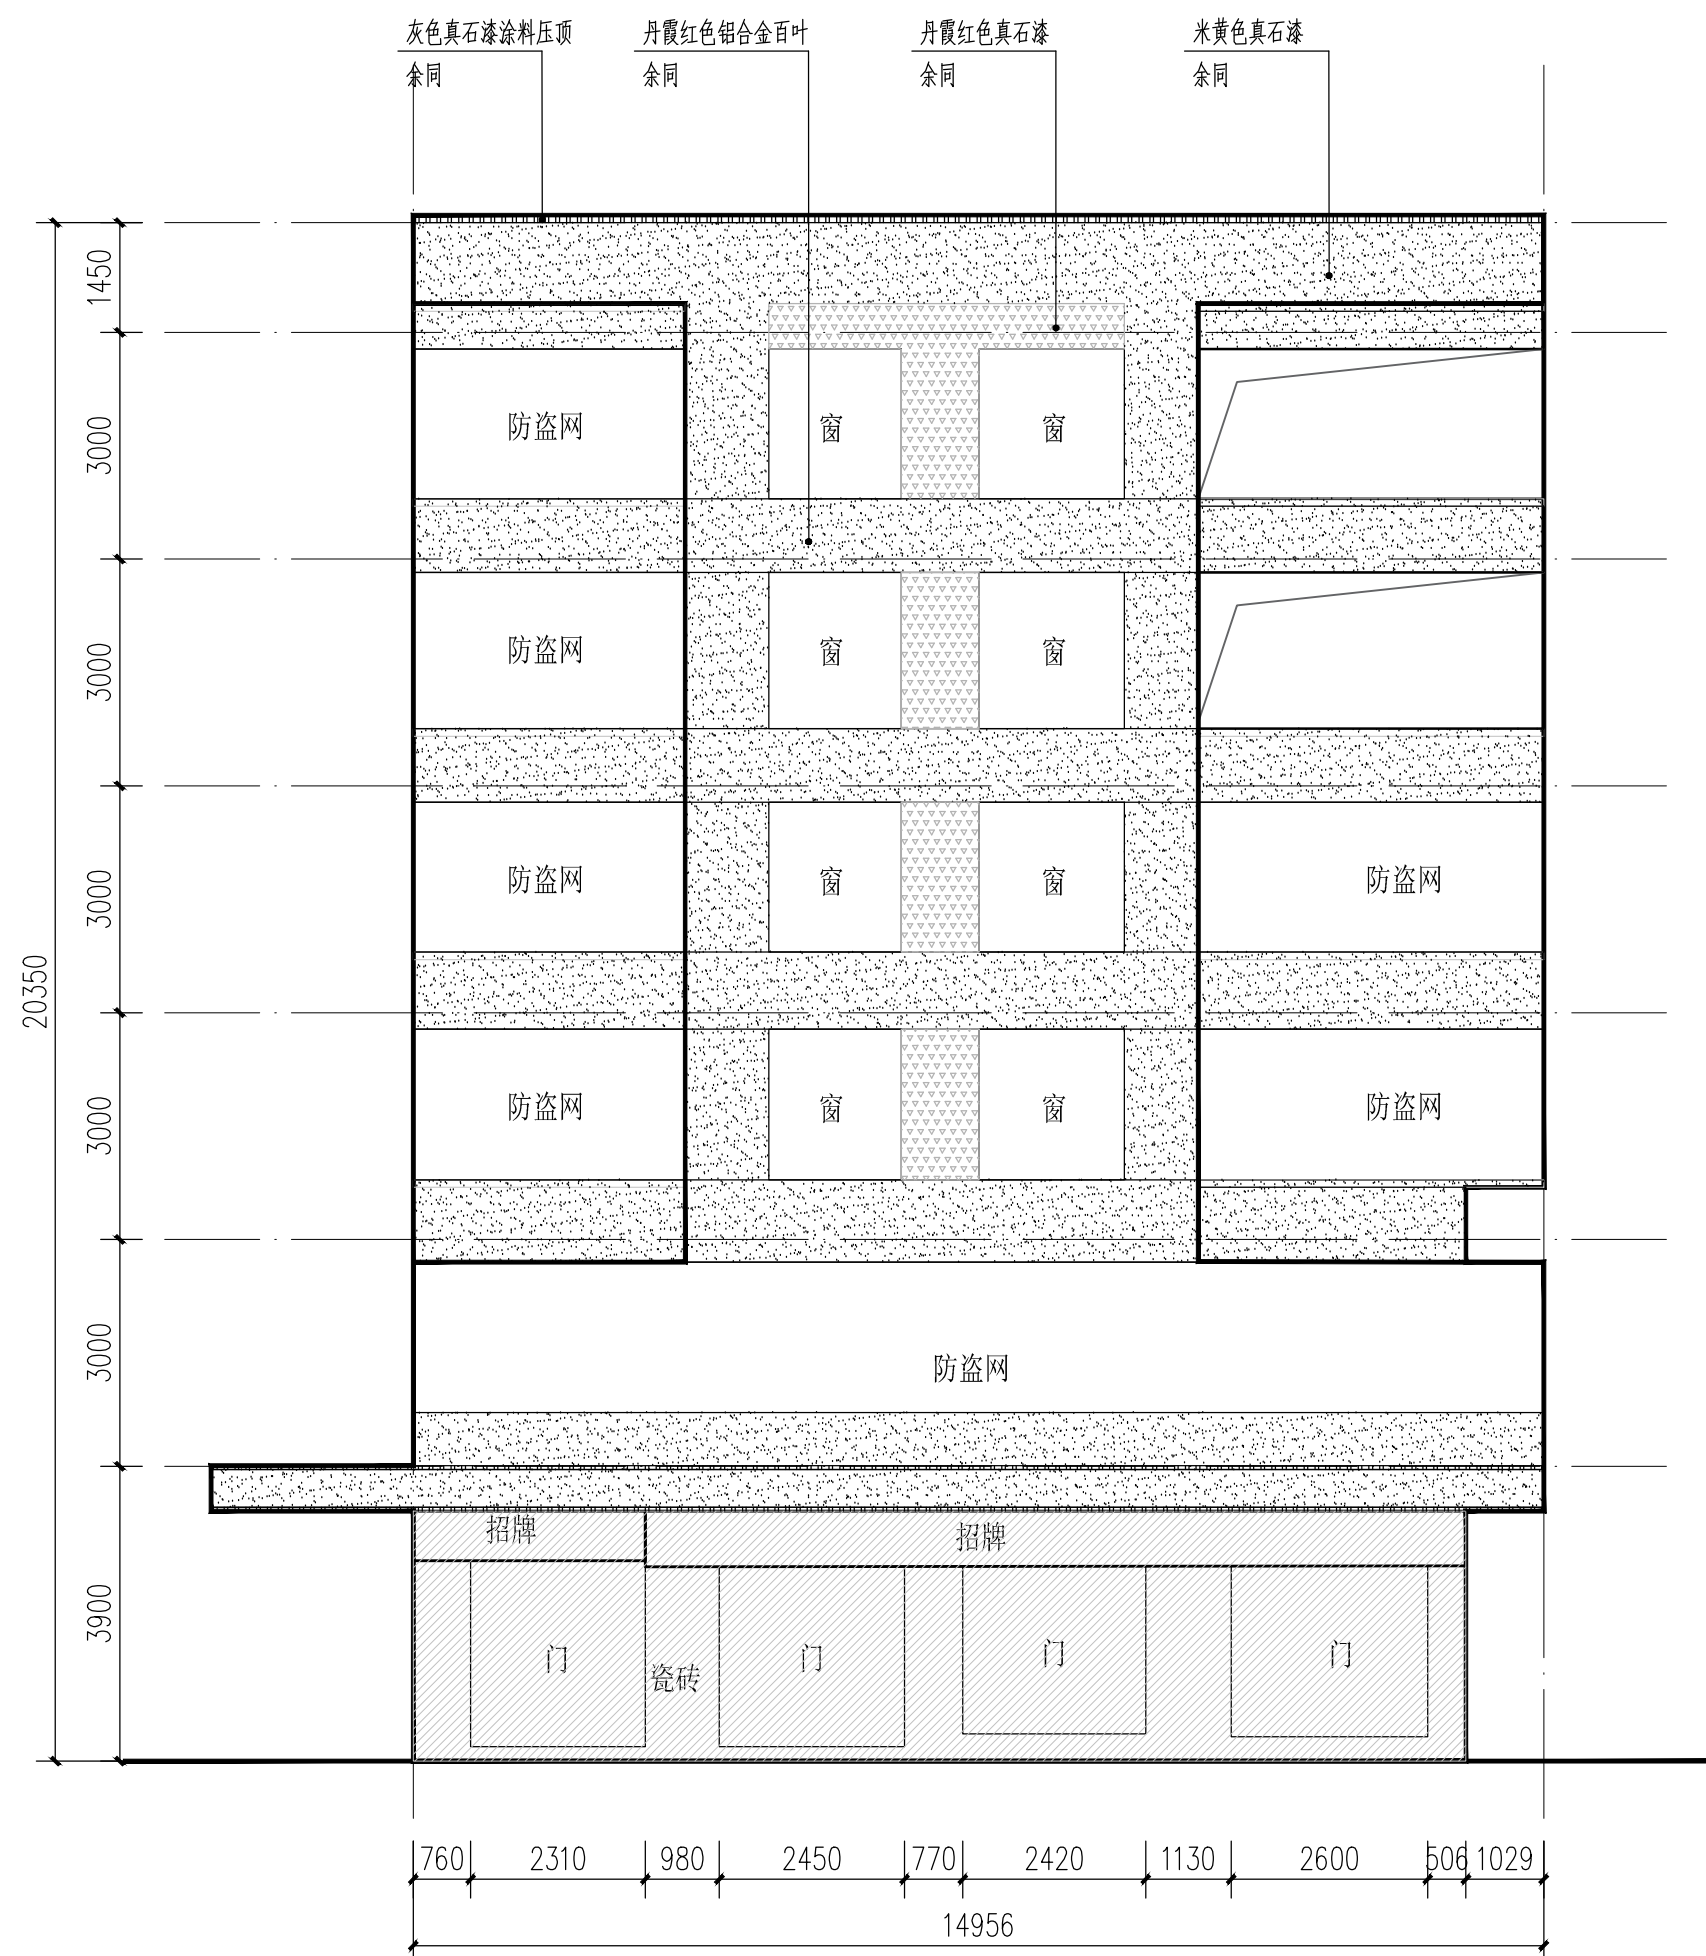

风采路112号改造后立面图一 1:100

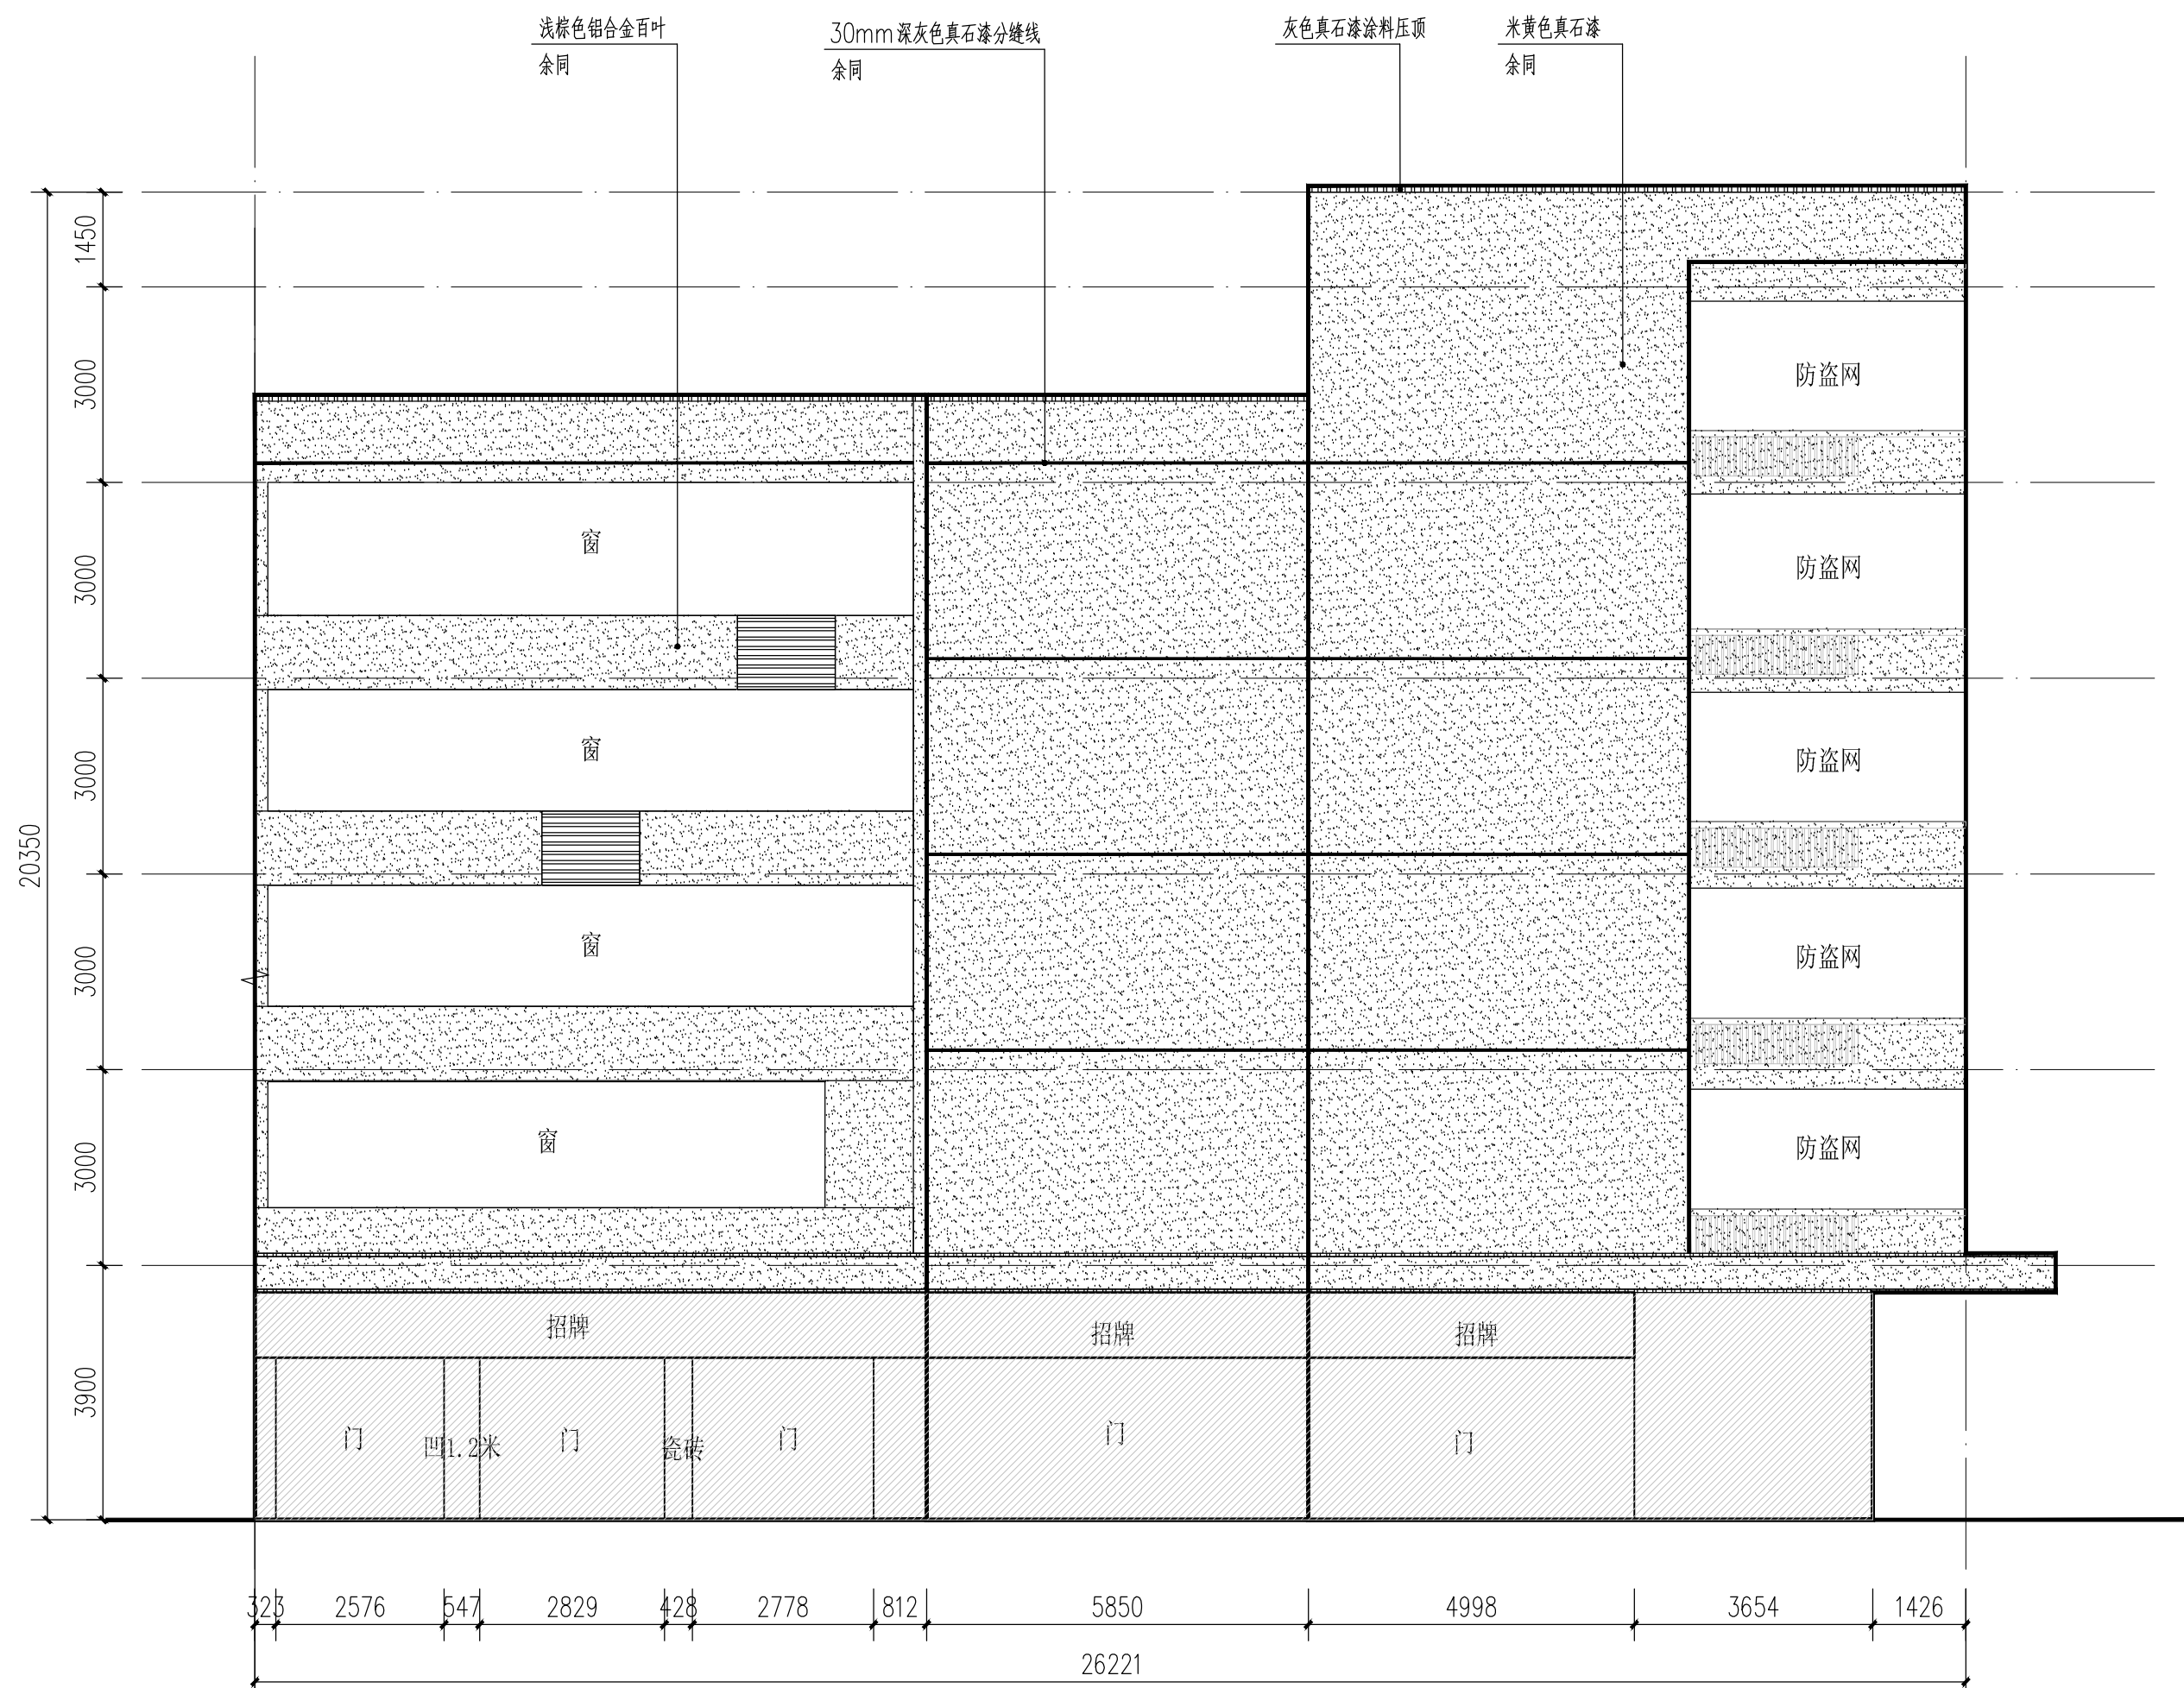

风采路112号改造后立面图二 1:100

其他改造内容				
类型	名称	面积(或长度)	做法	备注
三线整治		110m		
首层入口	首层入口地面		详见S-03, 室外路面为水泥路面做法	
	首层入口两侧外墙		详见S-03, 外2做法	
防盗网翻新		99.35㎡	详见S-03, 防盗网翻新做法	铁质防盗网做除锈、防腐、翻新处理, 翻新面积详表格, 其余不锈钢防盗网保持原状不动。 油漆面积按防盗网立面面积x0.3系数

图例 风采路112号		构造做法	A-73工程量
类型	立面图例	名称	
涂料		米黄色真石漆	547.95㎡
		丹霞红色真石漆	
		灰色真石漆涂料压顶	
分缝线		30mm深灰色真石漆分缝线	1.8㎡
金属		外霞红色铝合金百叶	8.4㎡
		立面清洗范围	132.5㎡
		墙面清洗外墙:详见S-03的005	

会签栏			
COORDINATION			
建筑 ARCHI.		结构 STRUCT.	
给排水 PLUMBING	冯林涛	电气 ELEC.	冯林涛
通风空调 HVAC		节能 SAVING	
基坑支护 FOUND. PIT		规划 PLANNING	
签名栏			
DESIGNERS			
设计总负责 PROJECT DIRECTOR		冯雅莹	
		孙嘉颖	
审 定 APPROVED BY		李振华	
		孙嘉颖	
审 核 REVIEWED BY		冯雅莹	
		孙嘉颖	
专业负责 ENGINEER IN CHARGE		向 阳	
		冯林涛	
校 对 CHECKED BY		孙嘉颖	
		孙嘉颖	
设 计 DESIGNED BY		向 阳	
		冯林涛	
注册师签章			
REGISTERED ENGINEER SIGNATURE			
单位出图章			
COMPANY SEAL			