
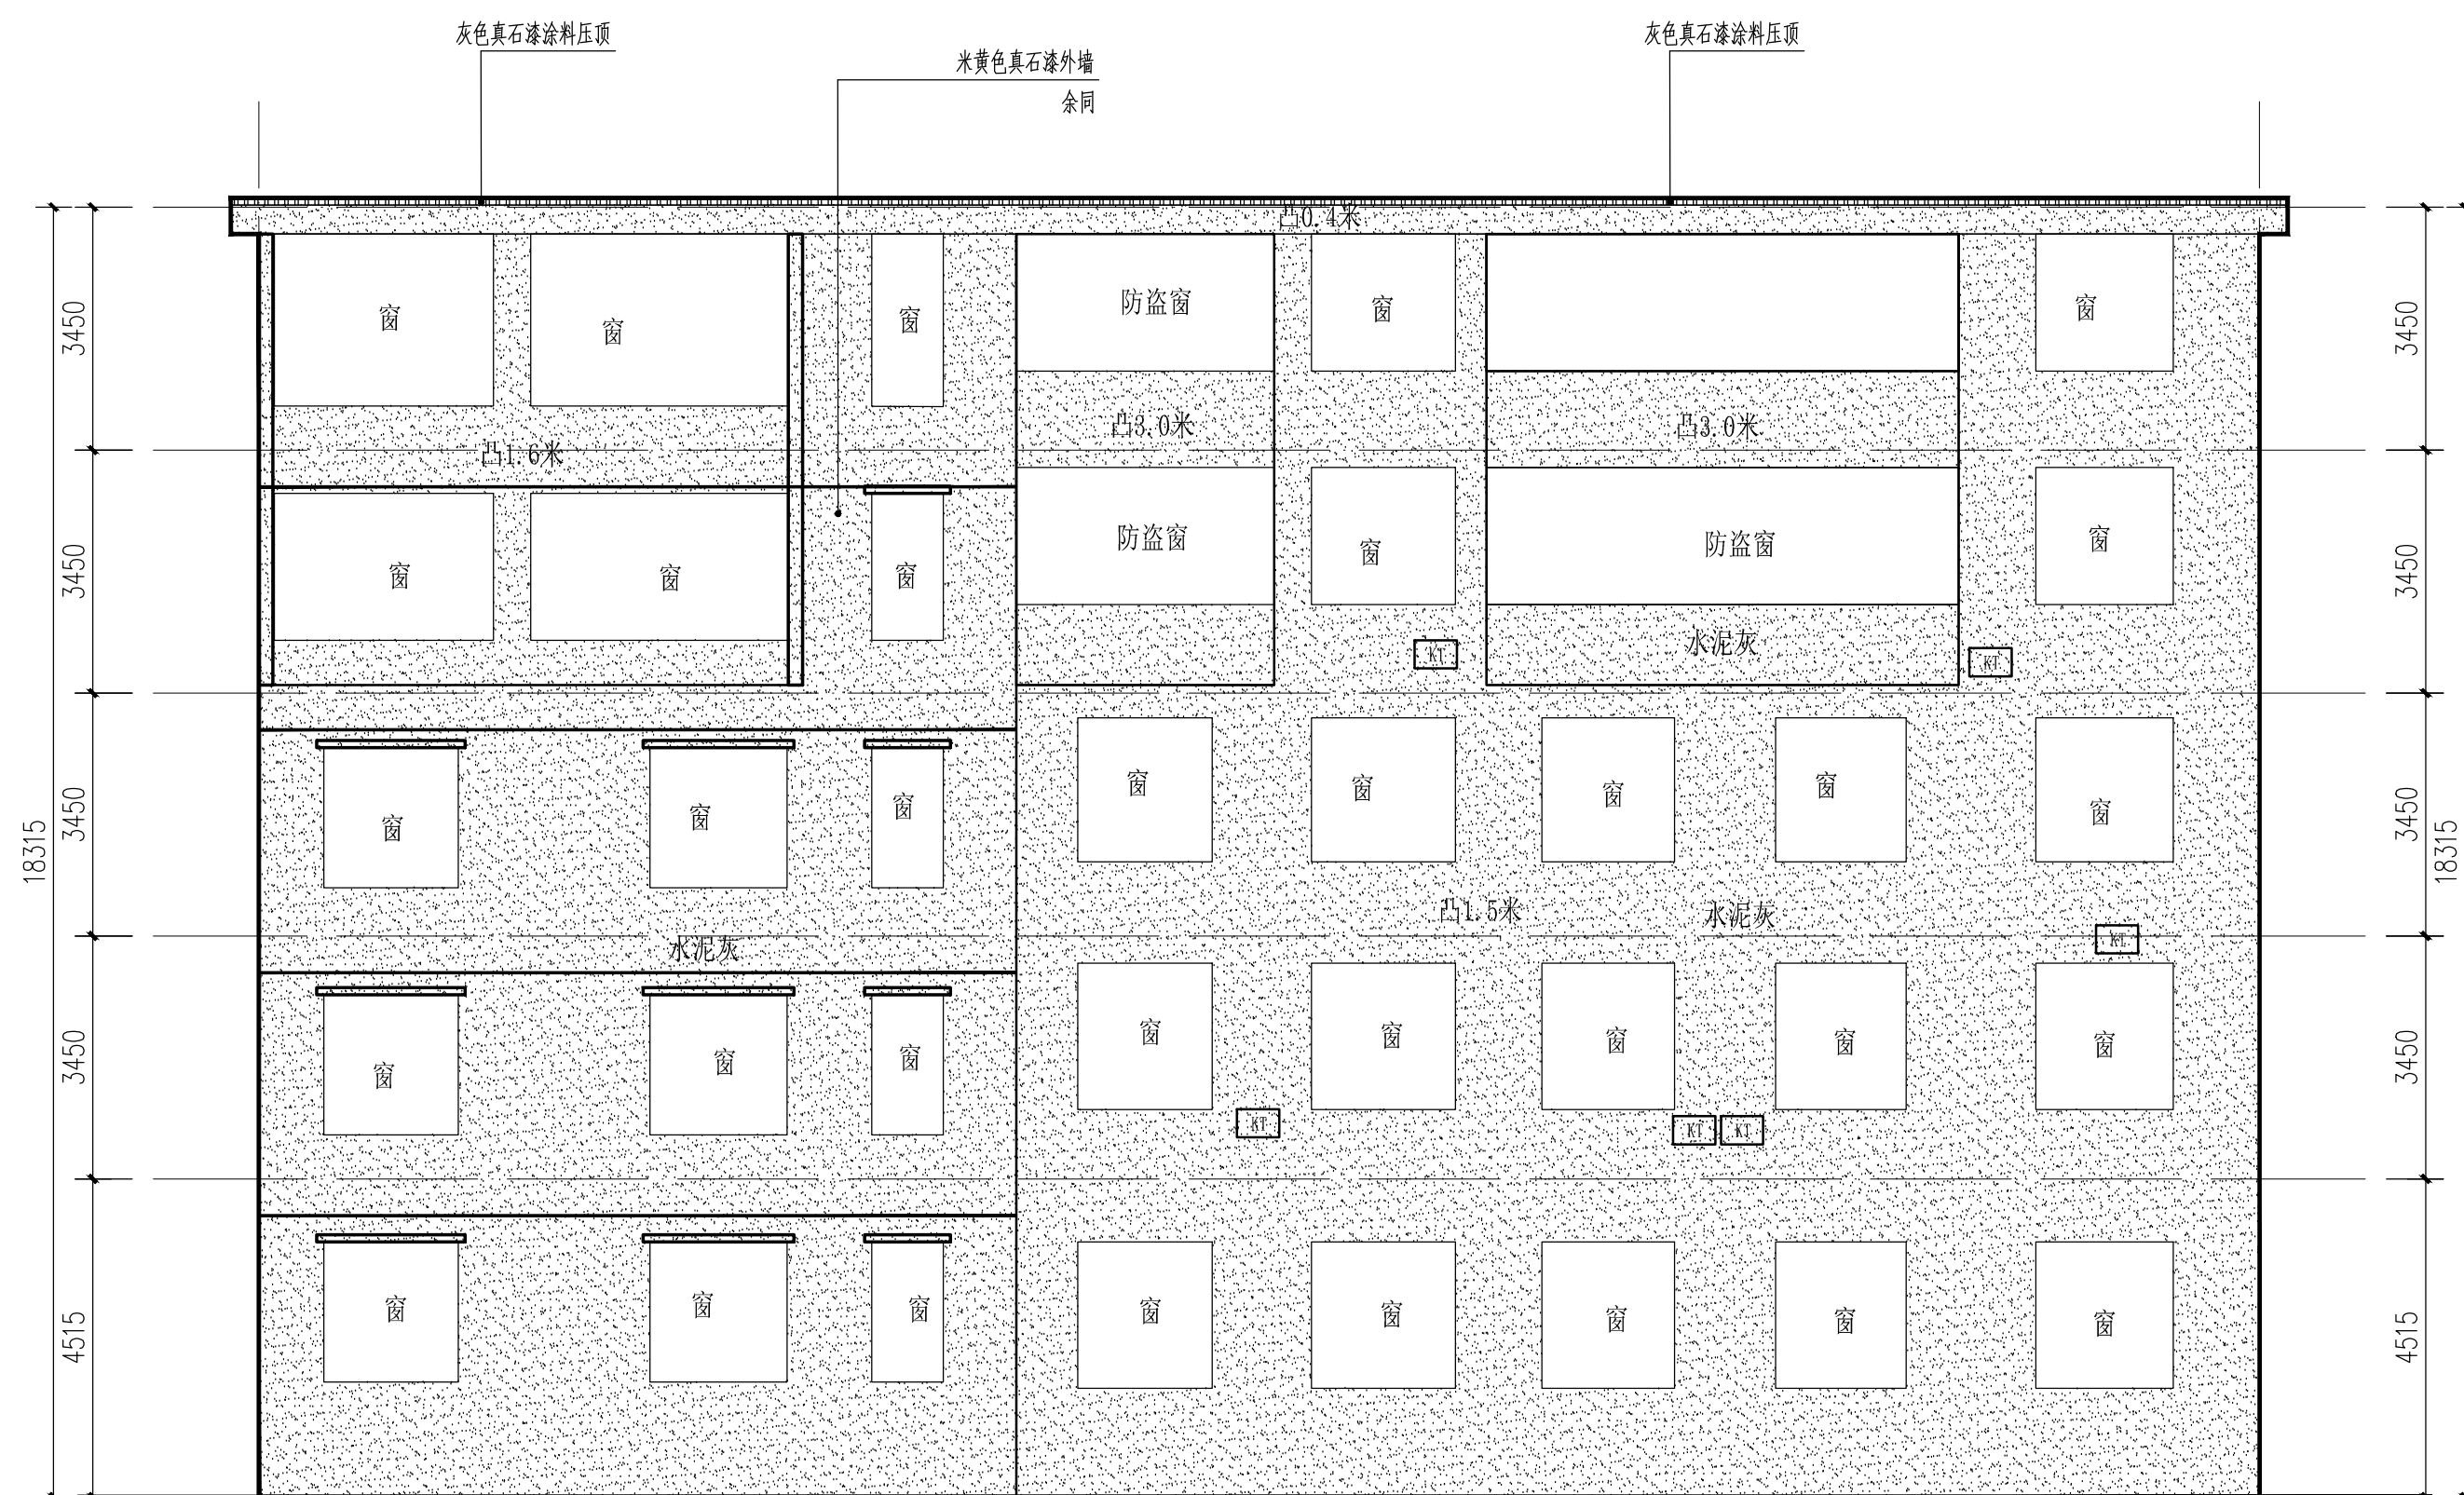


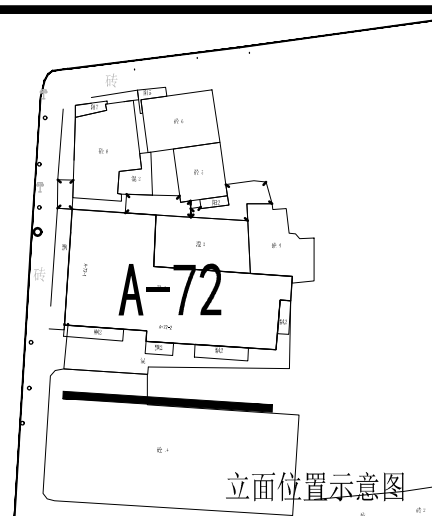

韶关市职业病防治院改造后立面图二 1:100

其他改造内容				
类型	名称	面积(或长度)	做法	备注
	三线整治	110m		
首层入口	首层入口地面	45m ²	详见SM-03, 室外散落的混凝土路面做法	
	首层入口两侧外墙	90m ²	详见SM-03, 外2做法	
防涝网翻新		111m ²	详见SM-03, 防涝网翻新做法	铁质防涝网锈蚀、防腐、翻新使用, 翻新面积详见表格, 其余不锈钢防涝网保持现状不动。 油漆面积按防涝网立面面积和0.3系数

序 号	SERIAL. NO.
-----	-------------