

说明  
NOTES

会签栏

| COORDINATION       |     |                |     |
|--------------------|-----|----------------|-----|
| 建筑<br>ARCHI.       |     | 结构<br>STRUCT.  |     |
| 给排水<br>PLUMBING    | 冯林河 | 电气<br>ELEC.    | 卢明浩 |
| 通风空调<br>HVAC       |     | 节能<br>SAVING   |     |
| 基坑支护<br>FOUND. FIT |     | 规划<br>PLANNING |     |

签名栏

| DESIGNERS                  |     |  |
|----------------------------|-----|--|
| 设计总负责<br>PROJECT DIRECTOR  | 冯雅莹 |  |
| 审 定<br>APPROVED BY         | 李振华 |  |
| 审 核<br>REVIEWED BY         | 冯雅莹 |  |
| 专业负责<br>ENGINEER IN CHARGE | 向 阳 |  |
| 校 对<br>CHECKED BY          | 孙嘉颖 |  |
| 设 计<br>DESIGNED BY         | 向 阳 |  |

注册师签章  
REGISTERED ENGINEER SIGNATURE

单位出图章  
COMPANY SEAL

建 设 单 位  
CLIENT  
韶关市浈江区城市建设事务中心

工 程 名 称  
PROJECT  
浈江区2026年城镇老旧小区改造项目

子 项 名 称  
SUB-TITLE  
B47# 南韶路14号

图 名  
TITLE  
B47# 南韶路14号立面图二


合同编号  
CON. NO.  
JK202608022A

图 幅  
MAP  
A1


专 业  
DISCIPLINE  
建筑

日 期  
DATE  
2026. 08


序 号  
SERIAL NO.

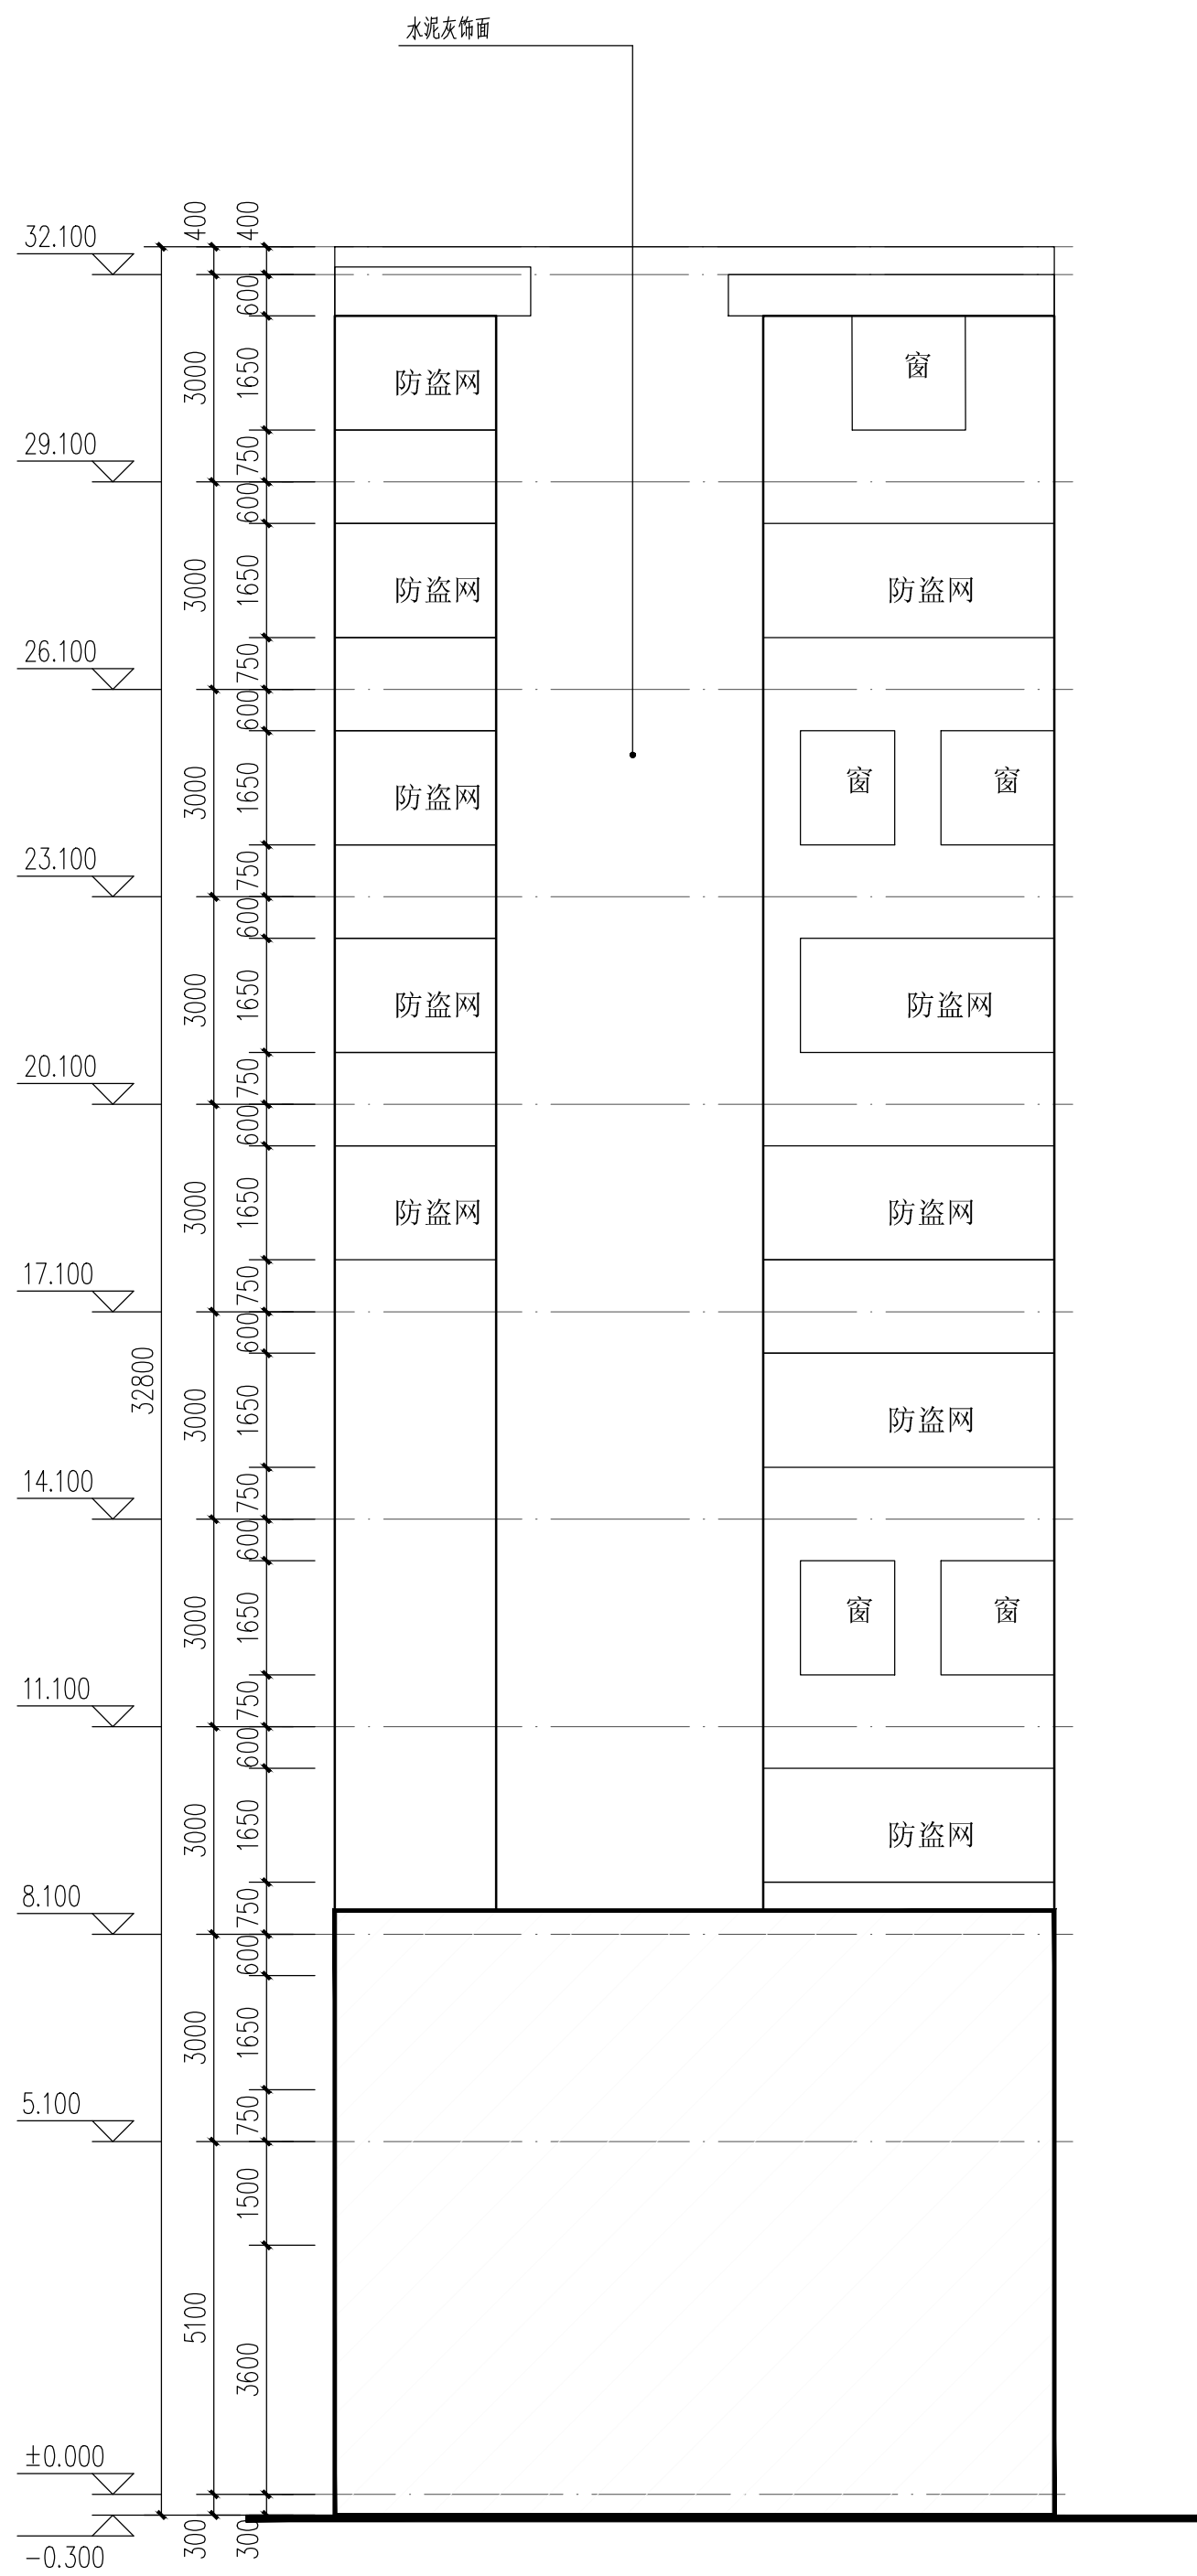


B47# 南韶路14号改造后立面图二 1:100

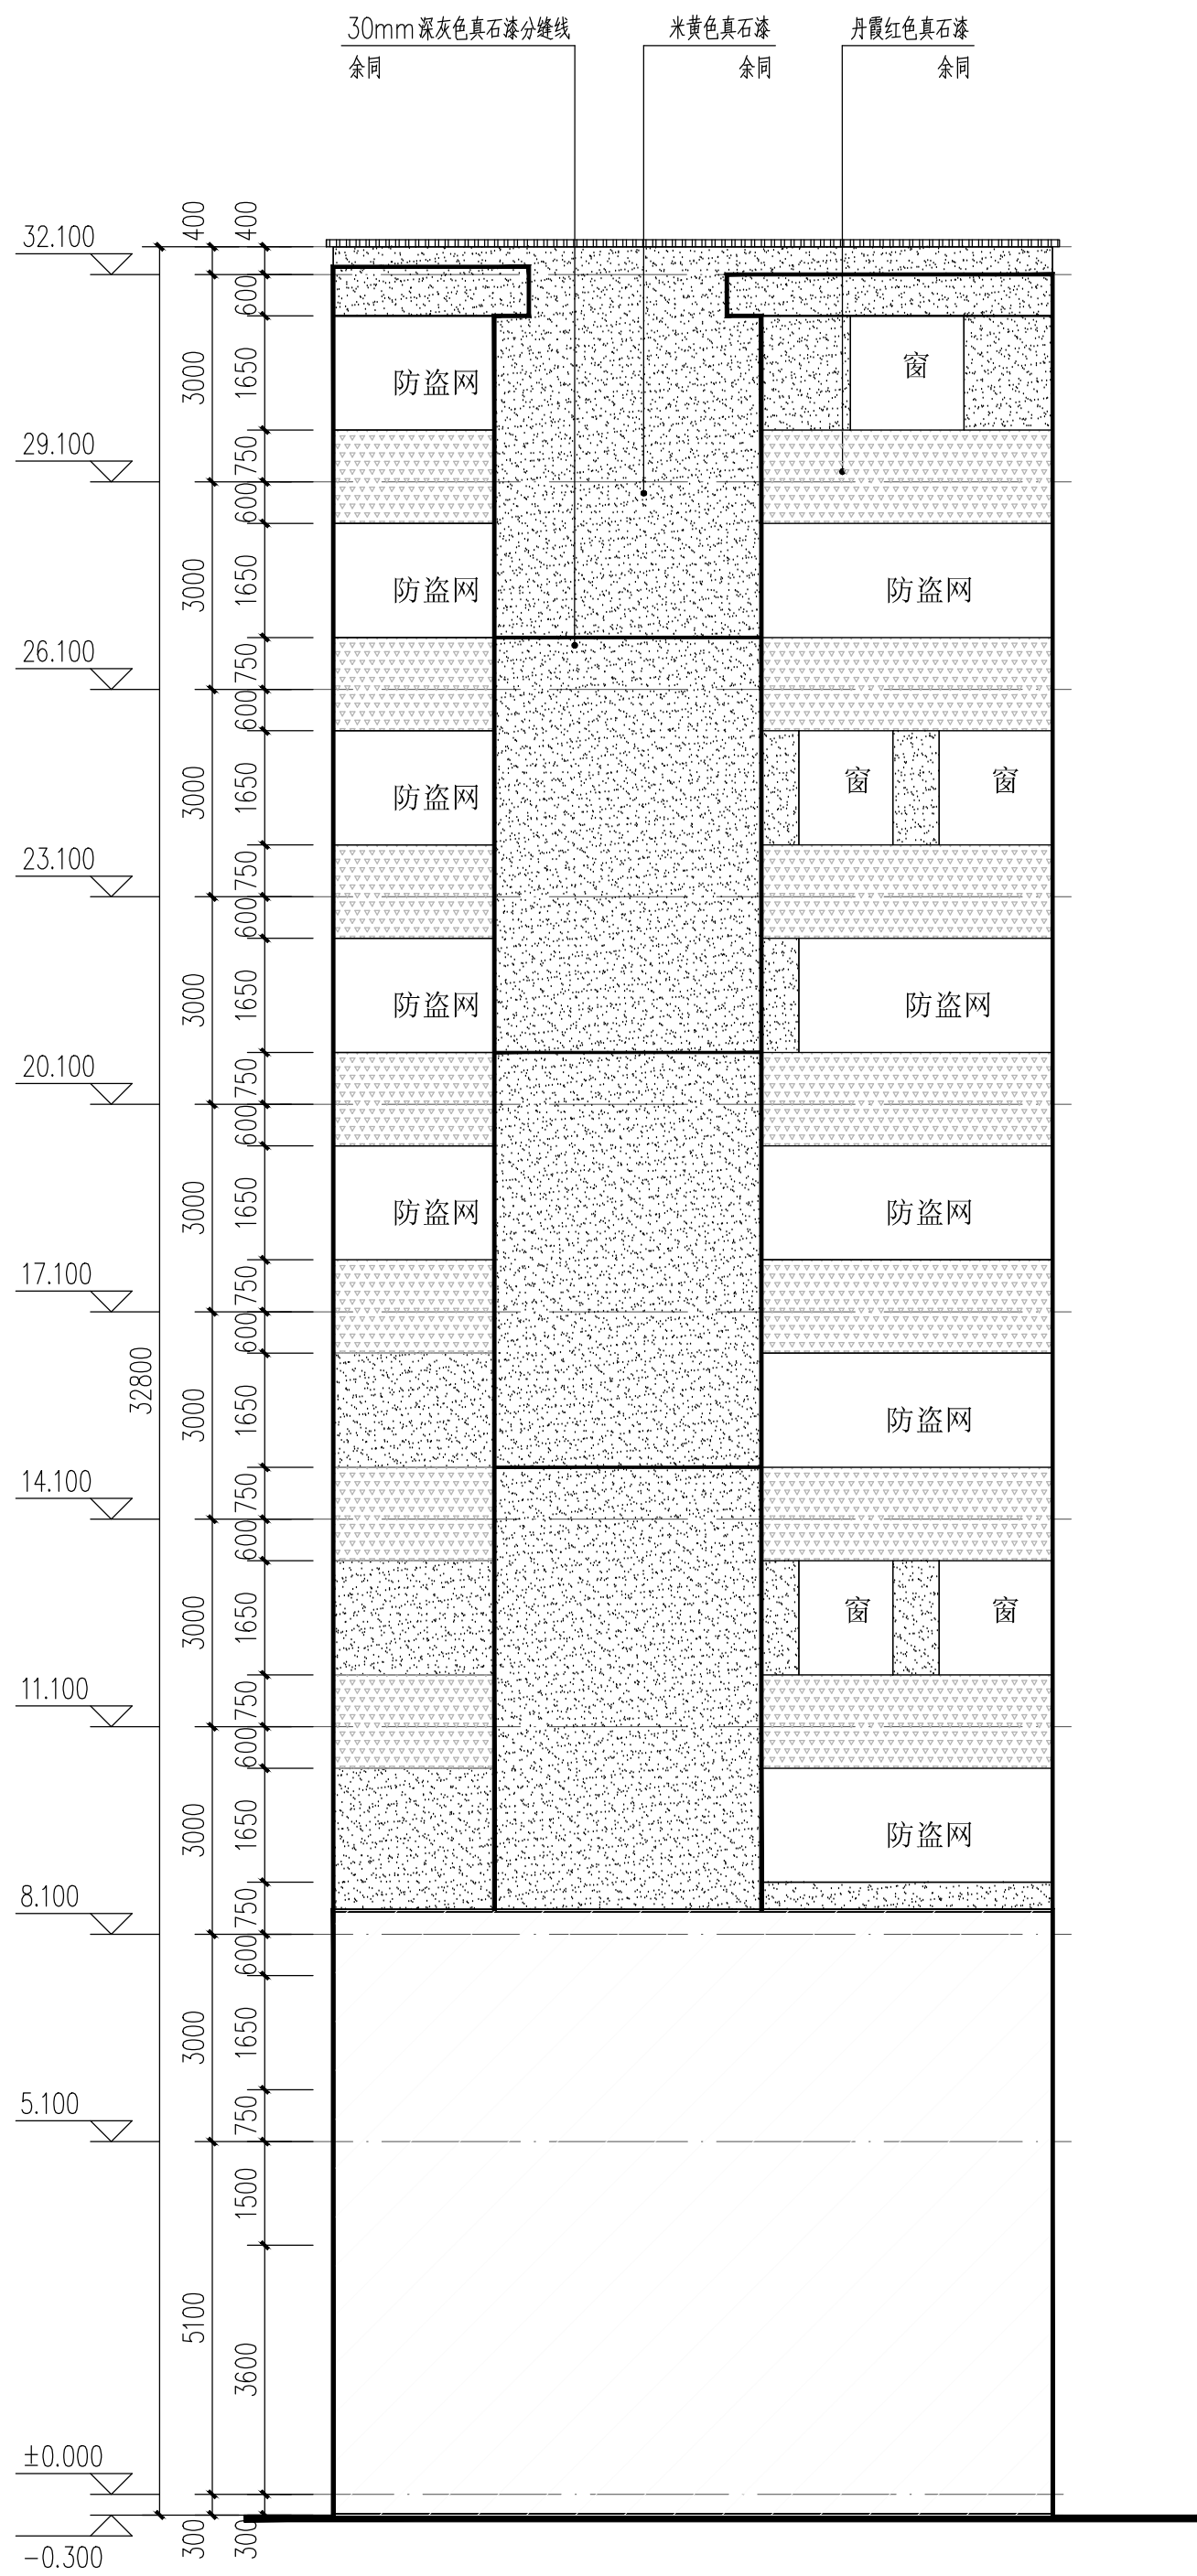


B47# 南韶路14号改造后立面图二 1:100

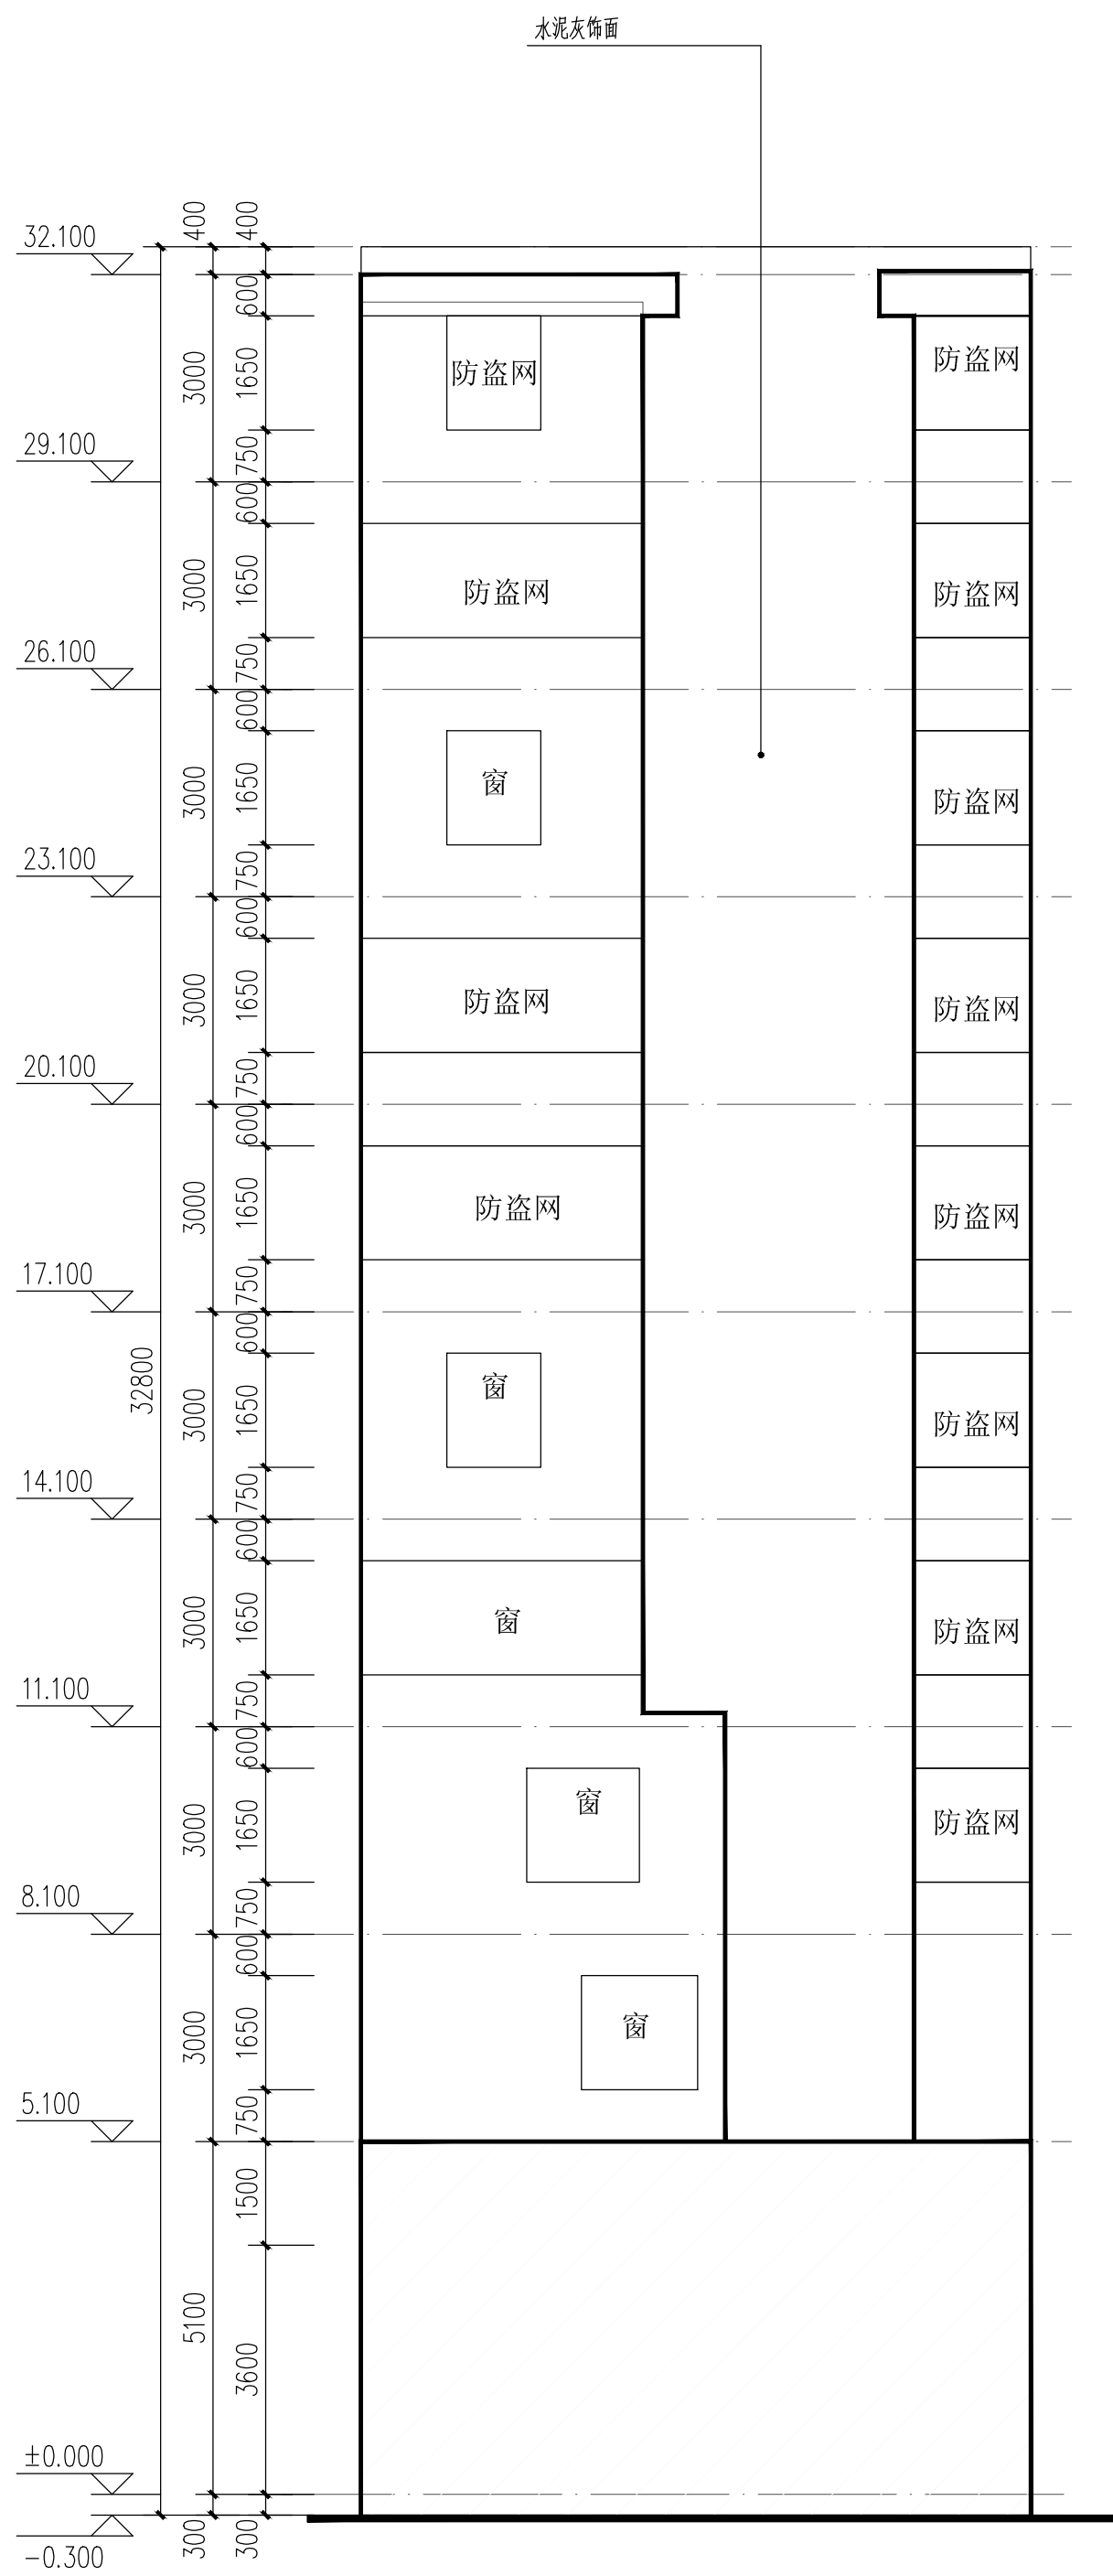

B47# 南韶路14号现状立面图三 1:100

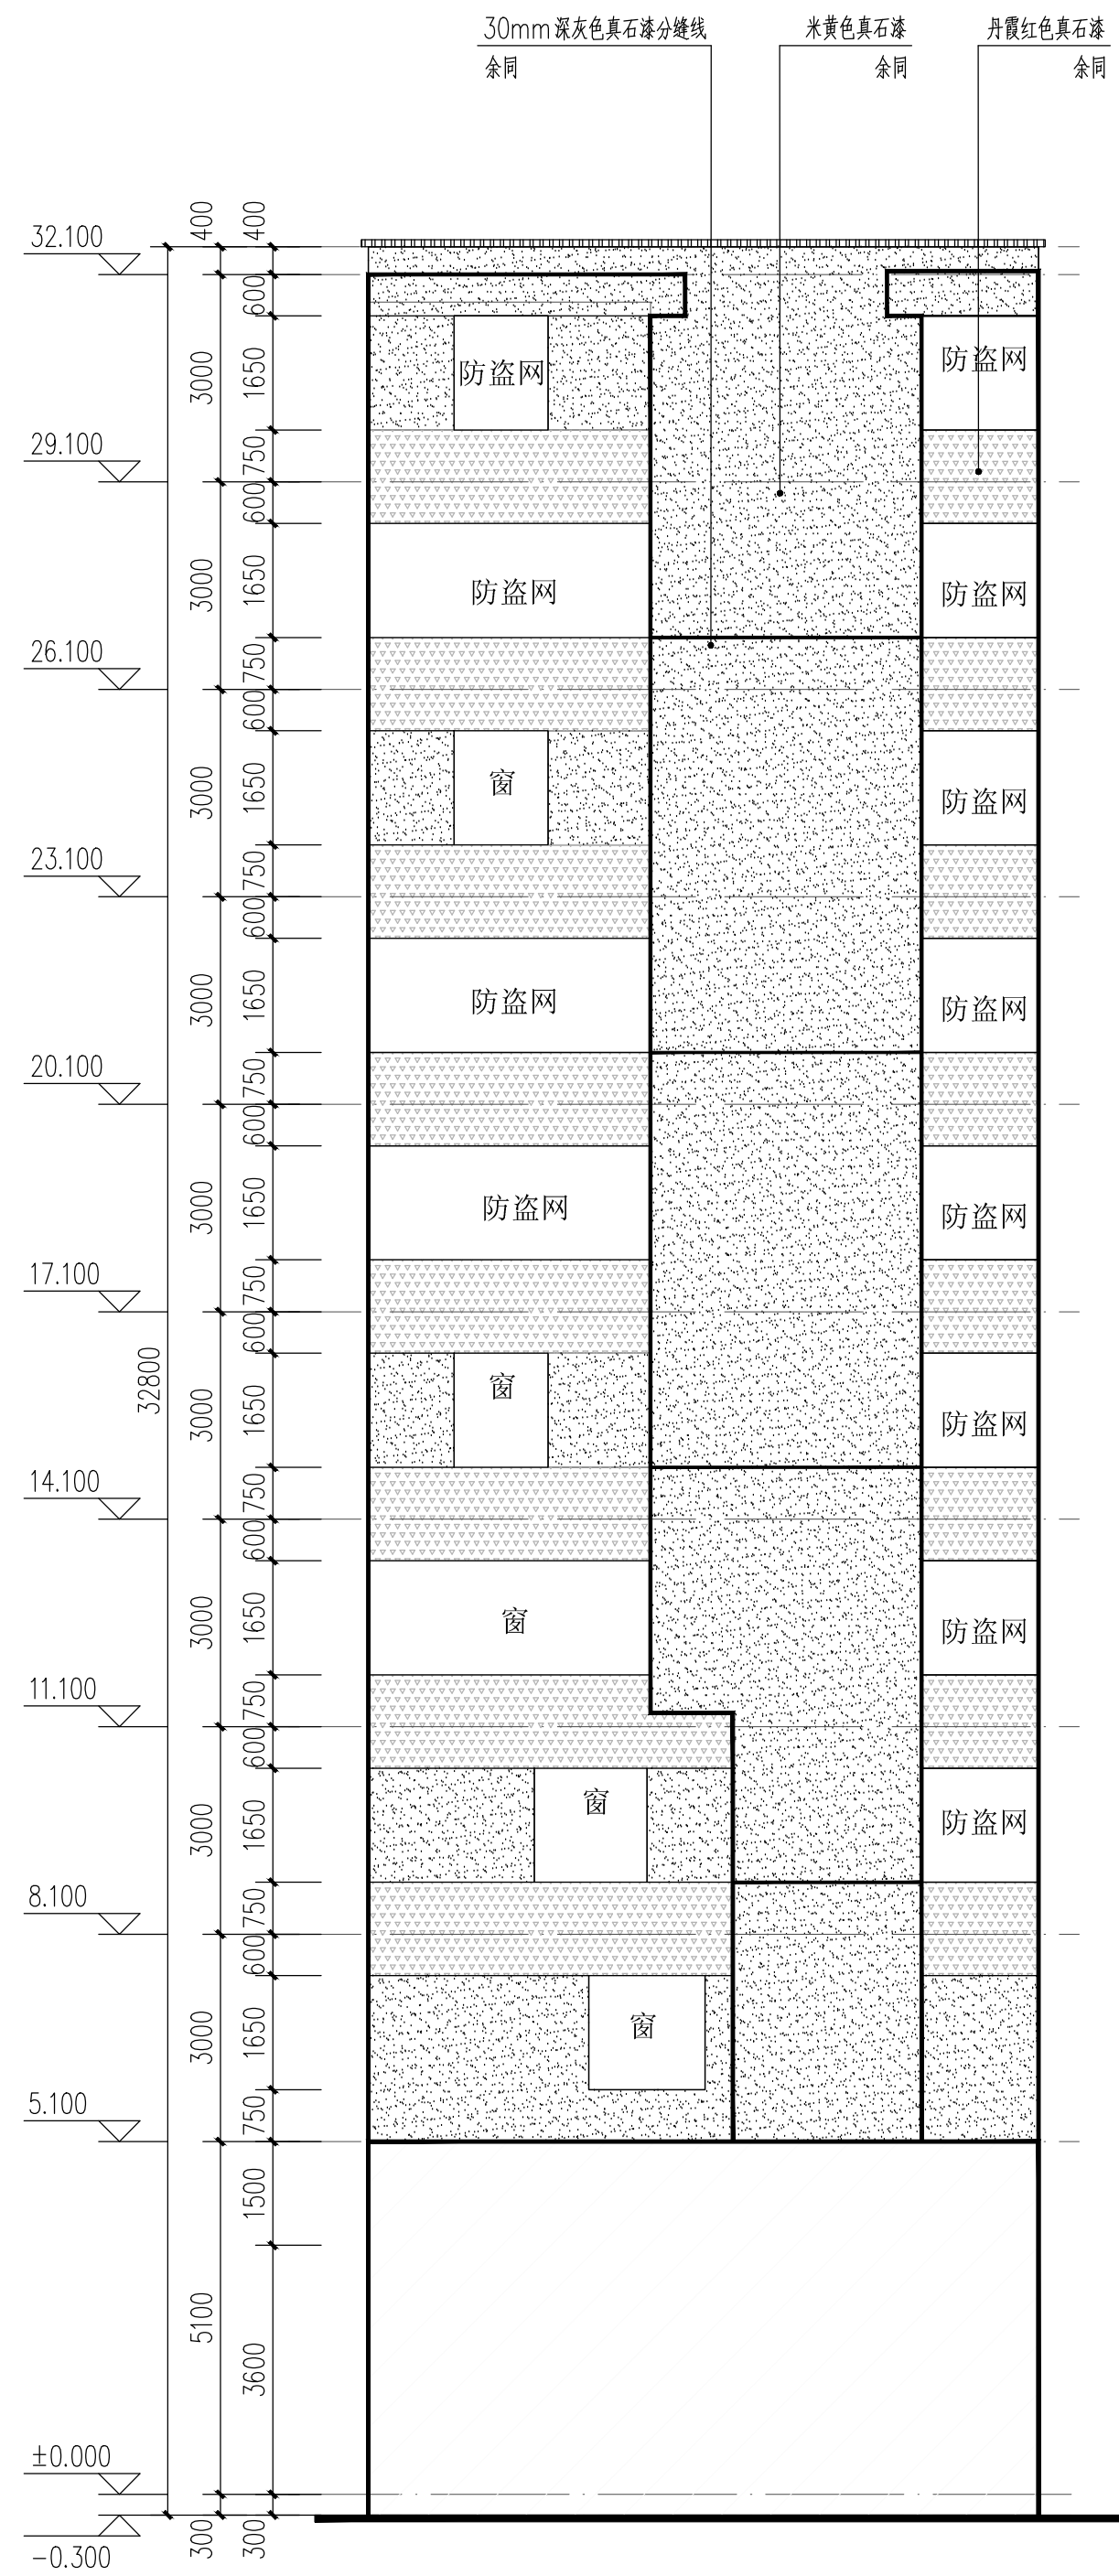

B47# 南韶路14号改造后立面图三 1:100

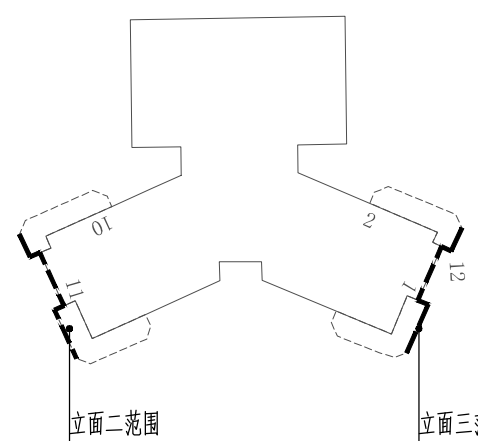

| 其他改造内容 |          |         |                 |                                                                  |
|--------|----------|---------|-----------------|------------------------------------------------------------------|
| 类型     | 名称       | 面积(或长度) | 做法              | 备注                                                               |
| 三线整治   |          | 110m    |                 |                                                                  |
| 首层入口   | 首层入口地面   | 45m²    | 详见T-03, 地1做法    |                                                                  |
|        | 首层入口两侧外墙 | 90m²    | 详见T-03, 外2做法    |                                                                  |
| 防盗网翻新  |          | 102m²   | 详见T-03, 防盗网翻新做法 | 铁质防盗网做除锈、防腐、翻新处理, 翻新面积详见表格, 其余不锈钢防盗网保持现状不动。<br>油漆面积按防盗网立面面积0.3系数 |

| 图例 |      | B47# 南韶路14号   |                                              |
|----|------|---------------|----------------------------------------------|
| 类型 | 立面图例 | 名称            | 构造做法                                         |
| 涂料 |      | 米黄色真石漆        | 无空鼓外墙: 详见T-01的Q2与W01<br>空鼓外墙: 详见T-01的Q01与W02 |
|    |      | 丹霞红色真石漆       |                                              |
|    |      | 灰色真石漆涂料压顶     |                                              |
|    |      | 30mm深灰色真石漆分缝线 |                                              |
| 金属 |      | 丹霞红色铝合金百叶     | 详见T-01 ① 大样                                  |
|    |      | 立面清洗范围        | 墙面粉洗外墙: 详见T-03的Q05                           |
|    |      | 不在改造范围        |                                              |
|    |      | 工程量           | 1545.32                                      |
|    |      | 单位            | m²                                           |

图 幅  
MAP  
A1

专 业  
DISCIPLINE  
建筑

日 期  
DATE  
2026. 08

序 号  
SERIAL NO.