


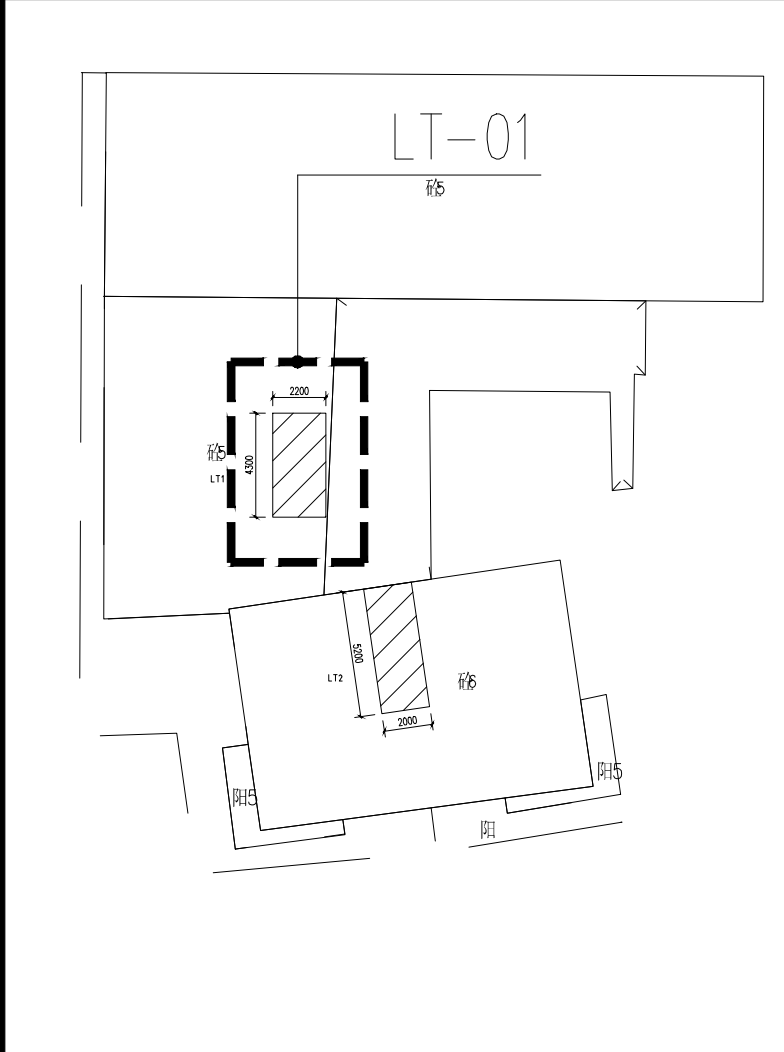


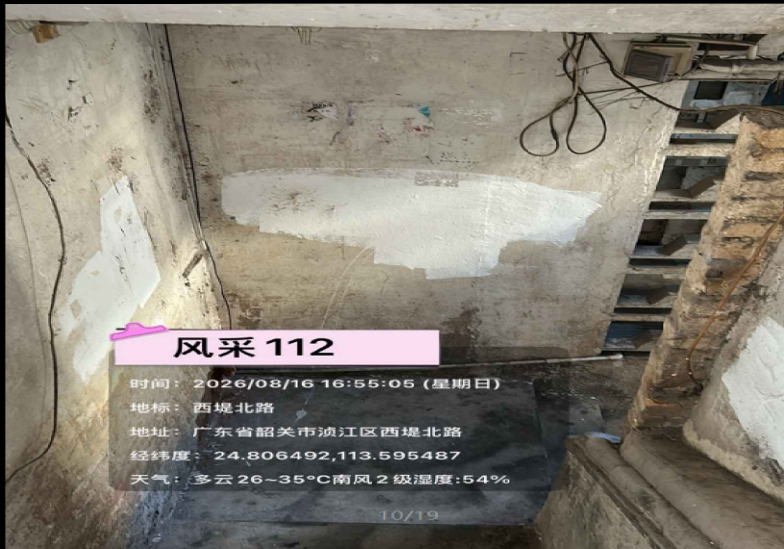


区位图 1:50

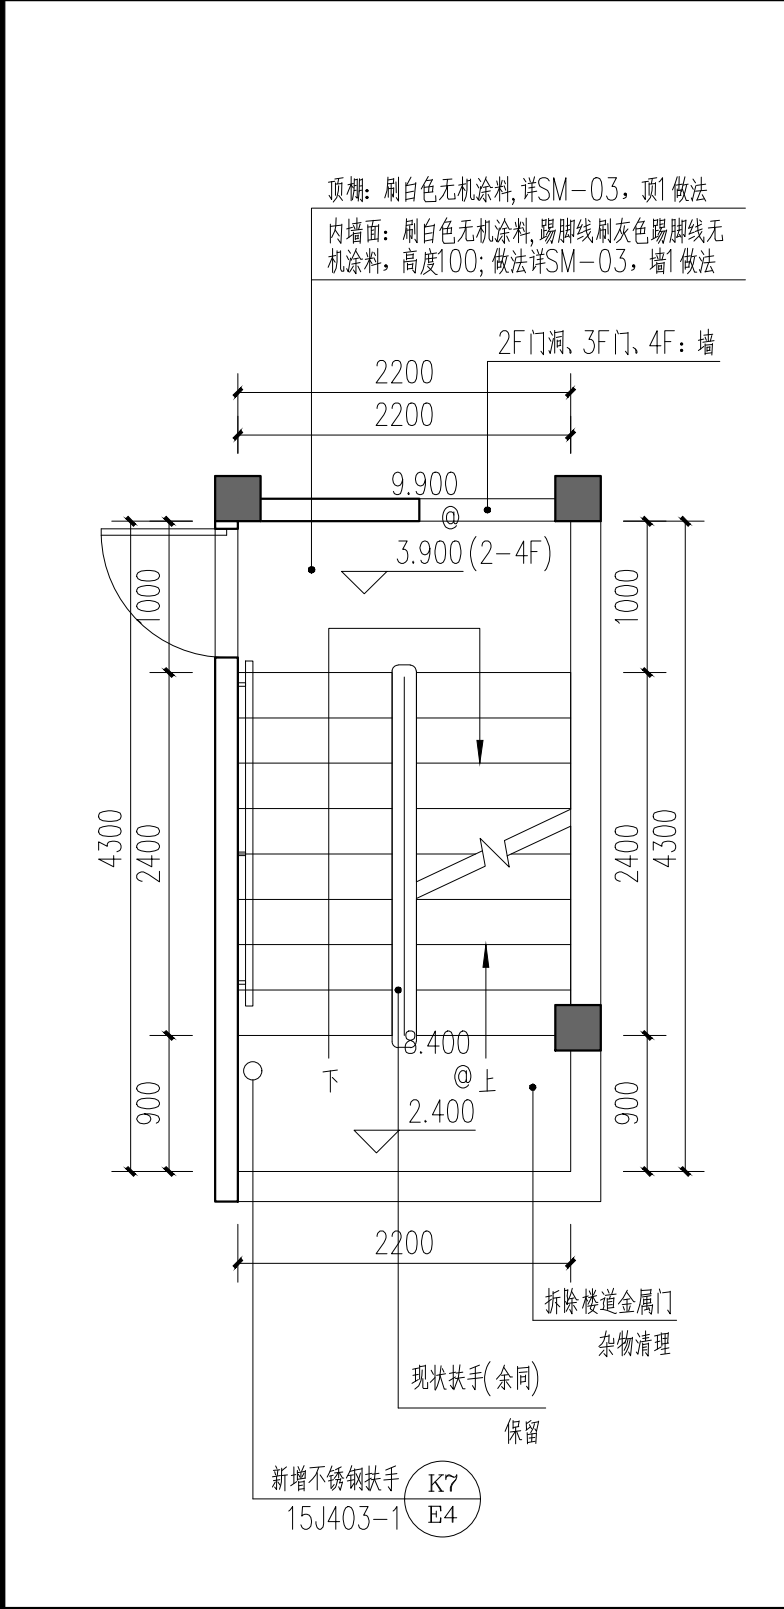


标准层平面 1:50

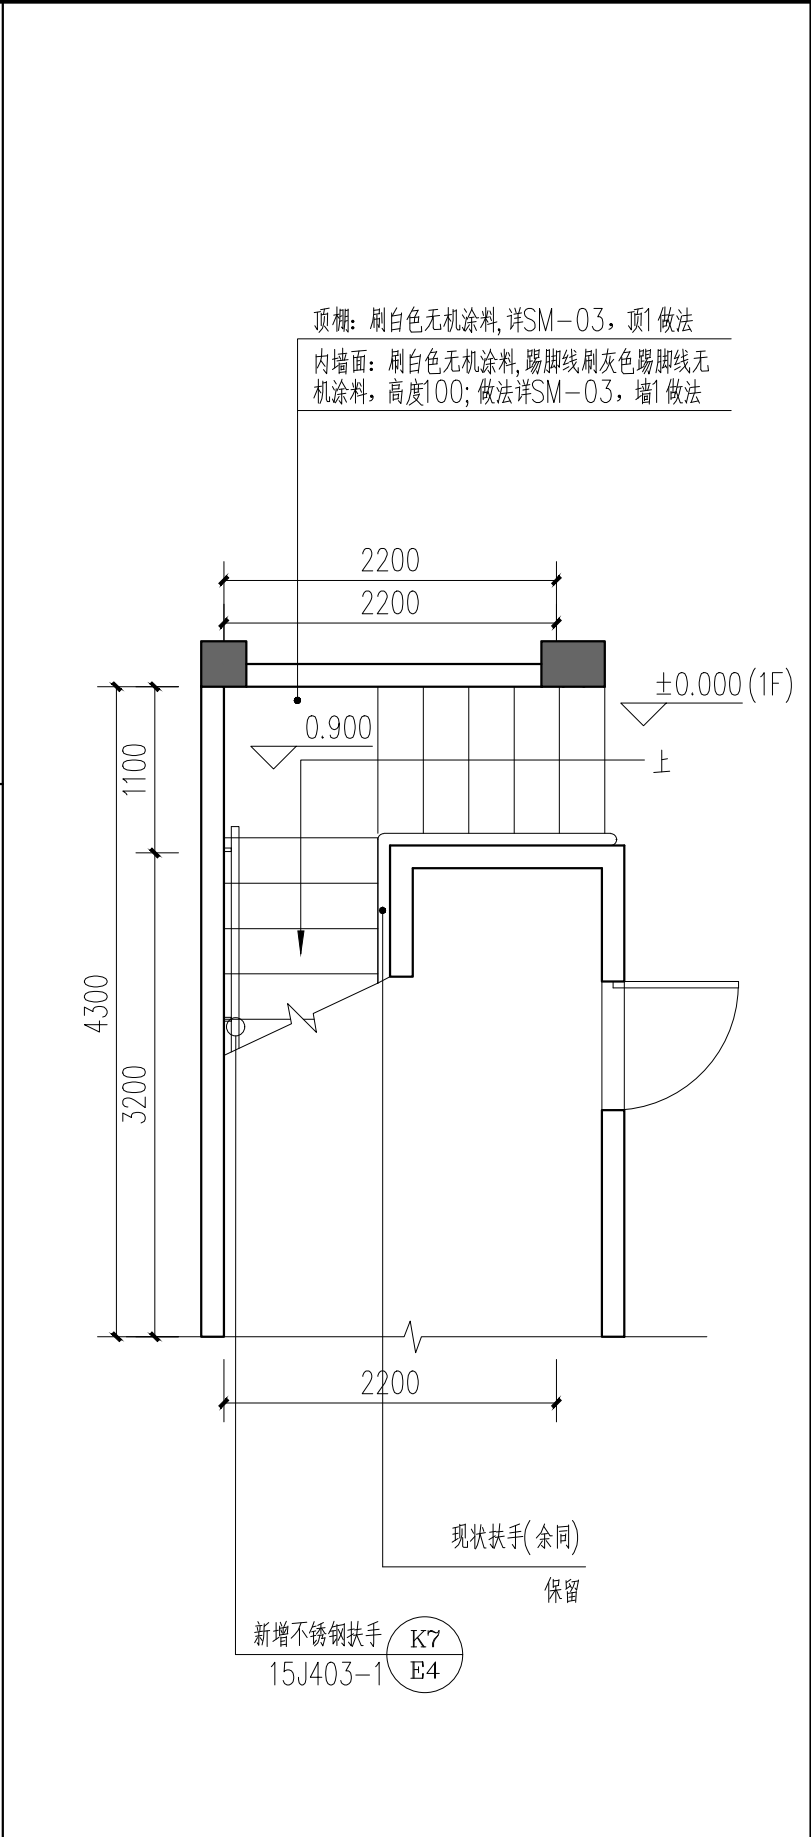

首层平面 1:50

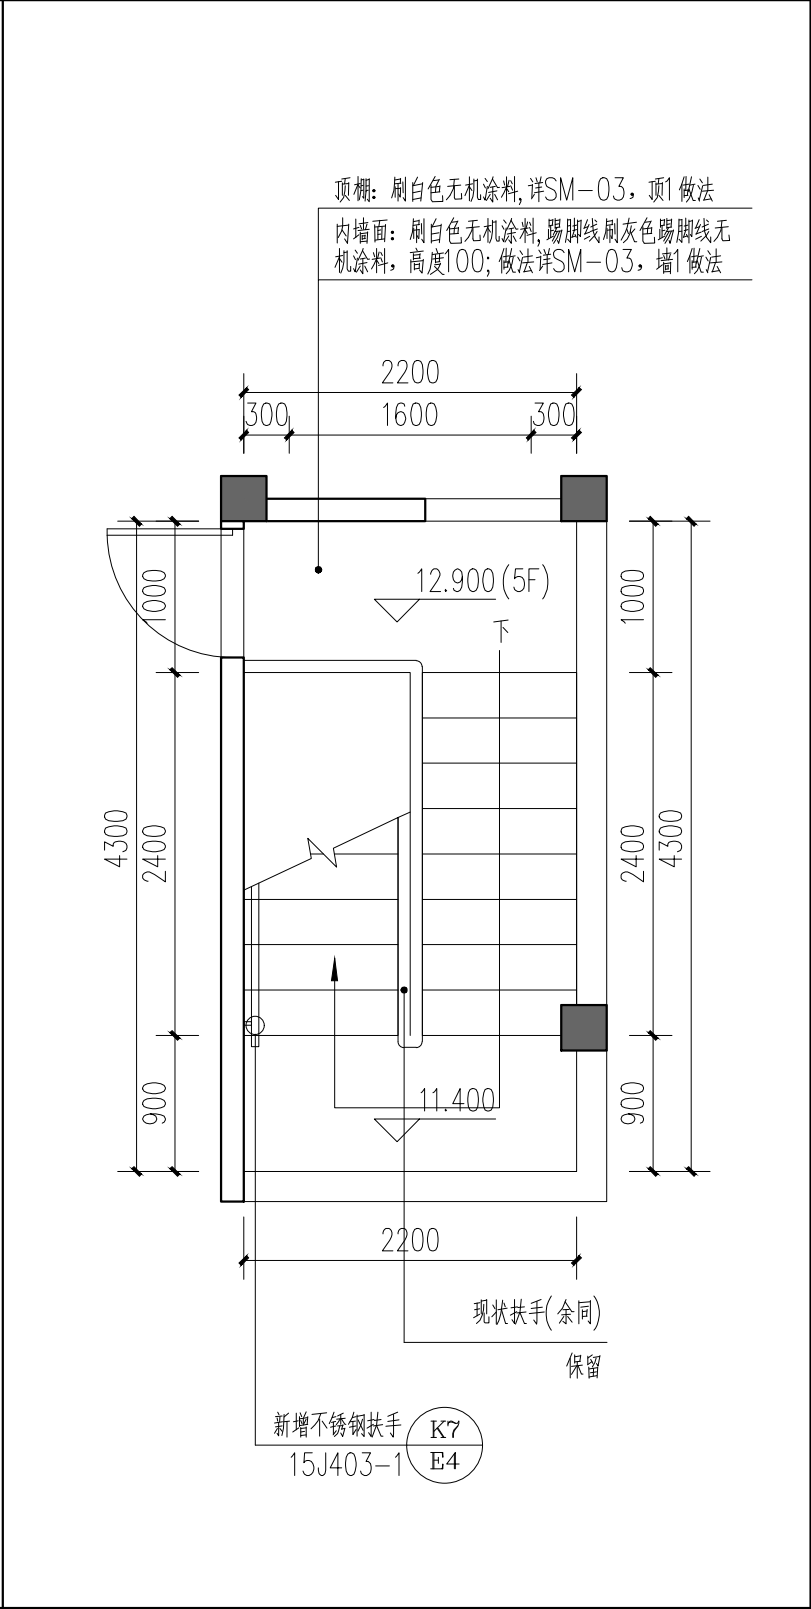

顶层平面 1:50

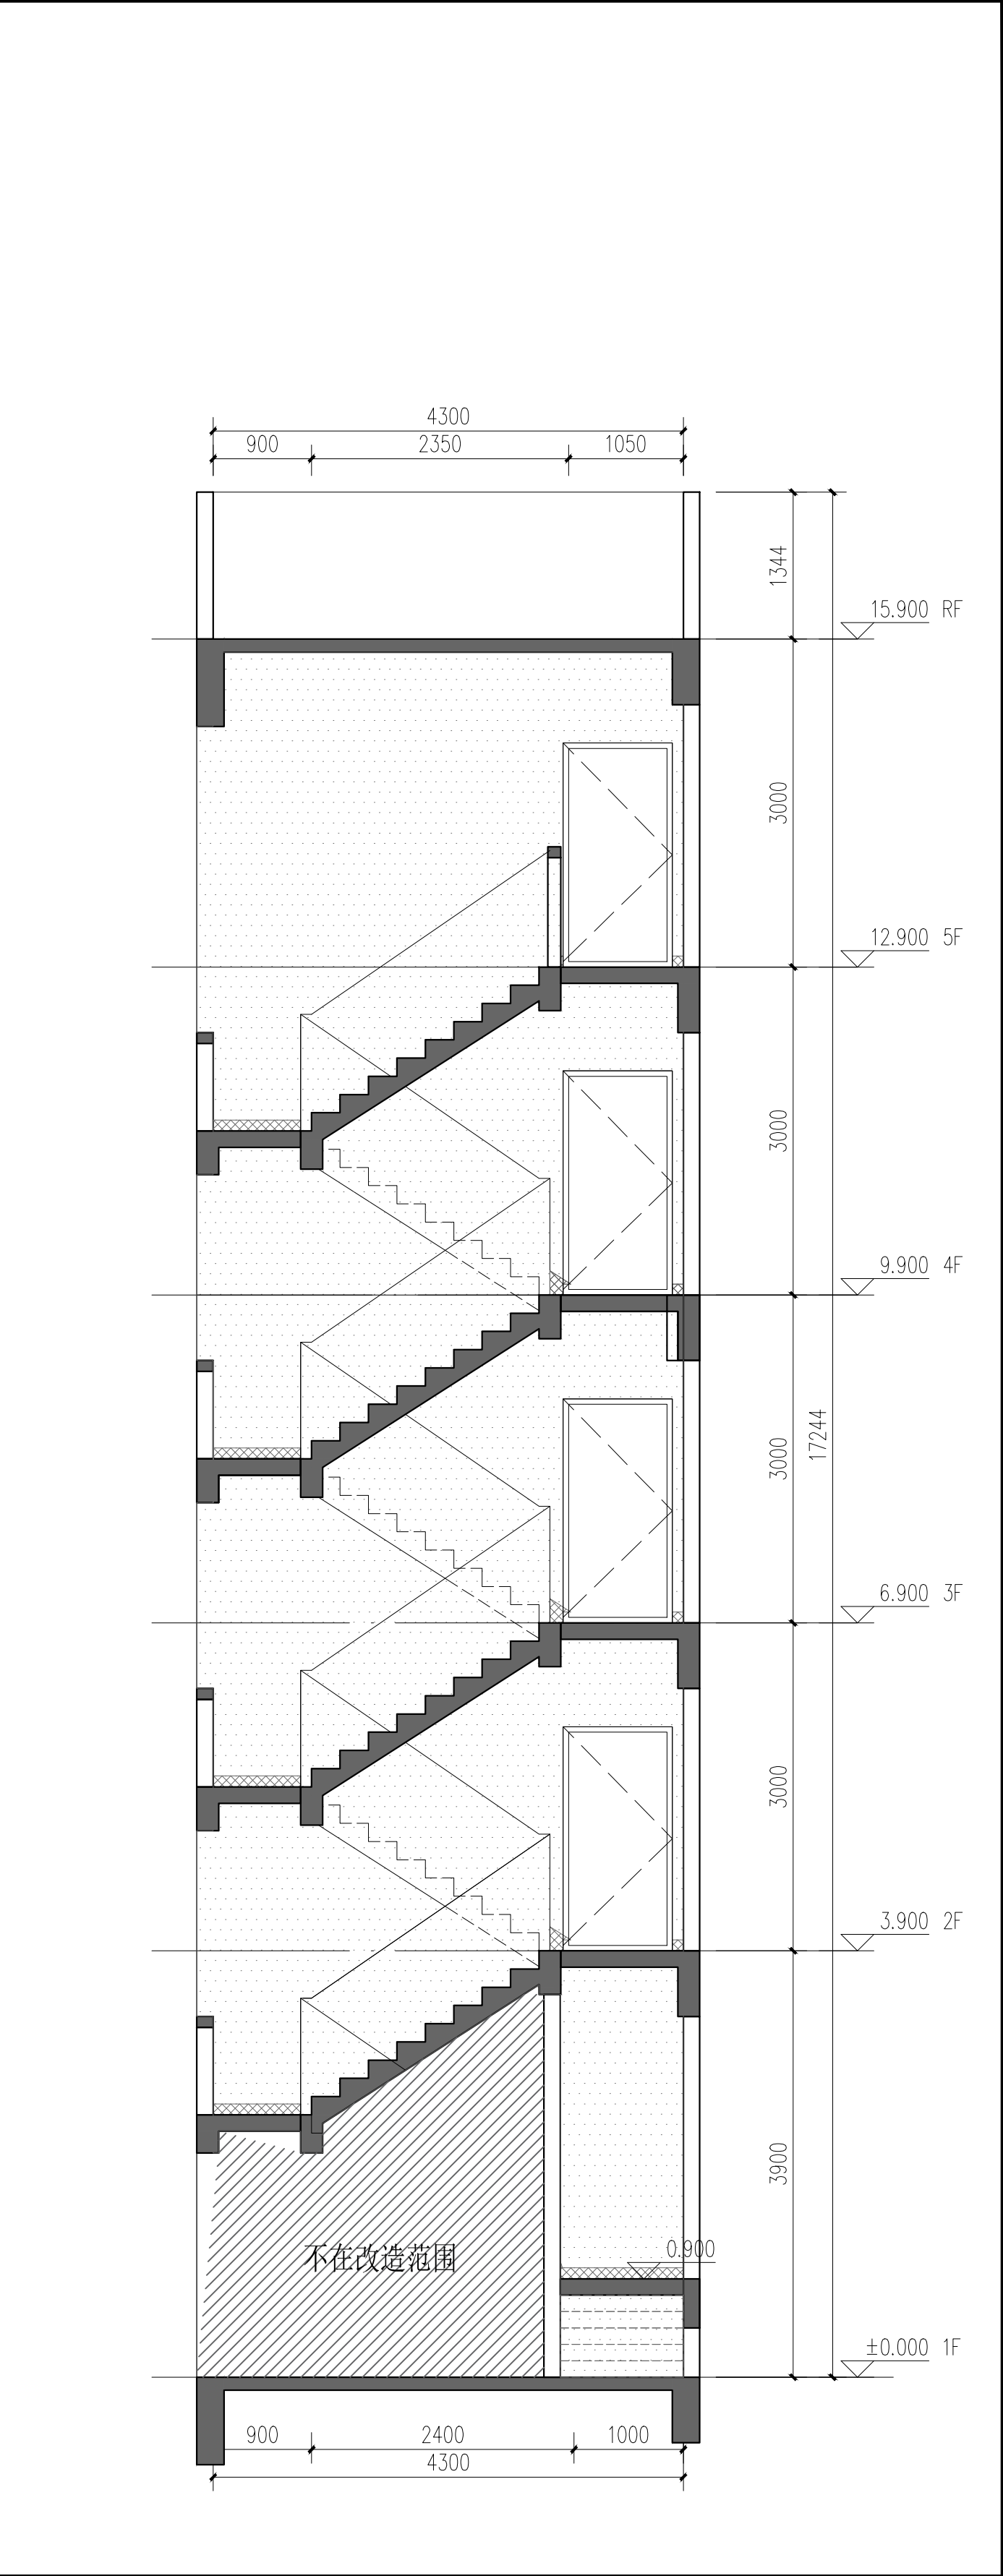

楼梯剖面 1:50

建设单位	韶关市浈江区城市建设事务中心
工程名称	浈江区2026年城镇老旧小区改造项目
子项名称	风采路112号
图名	风采路112号楼梯改造图一
合同编号	JK202608022A
图幅	A2
专业	建筑
日期	2026.08

单位出图章	COMPANY SEAL
-------	--------------

注册师签章	REGISTERED ENGINEER SIGNATURE
-------	-------------------------------

校对	孙嘉颖
设计	向阳

专业负责	向阳
审核	冯雅莹
审定	李振华

会签栏	COORDINATION
建筑	ARCHIT.
给排水	PLUMBING
暖通空调	HVAC
基础支护	FOUND. PIT

说明	NOTES
会签栏	COORDINATION
建筑	ARCHIT.
给排水	PLUMBING
暖通空调	HVAC
基础支护	FOUND. PIT