


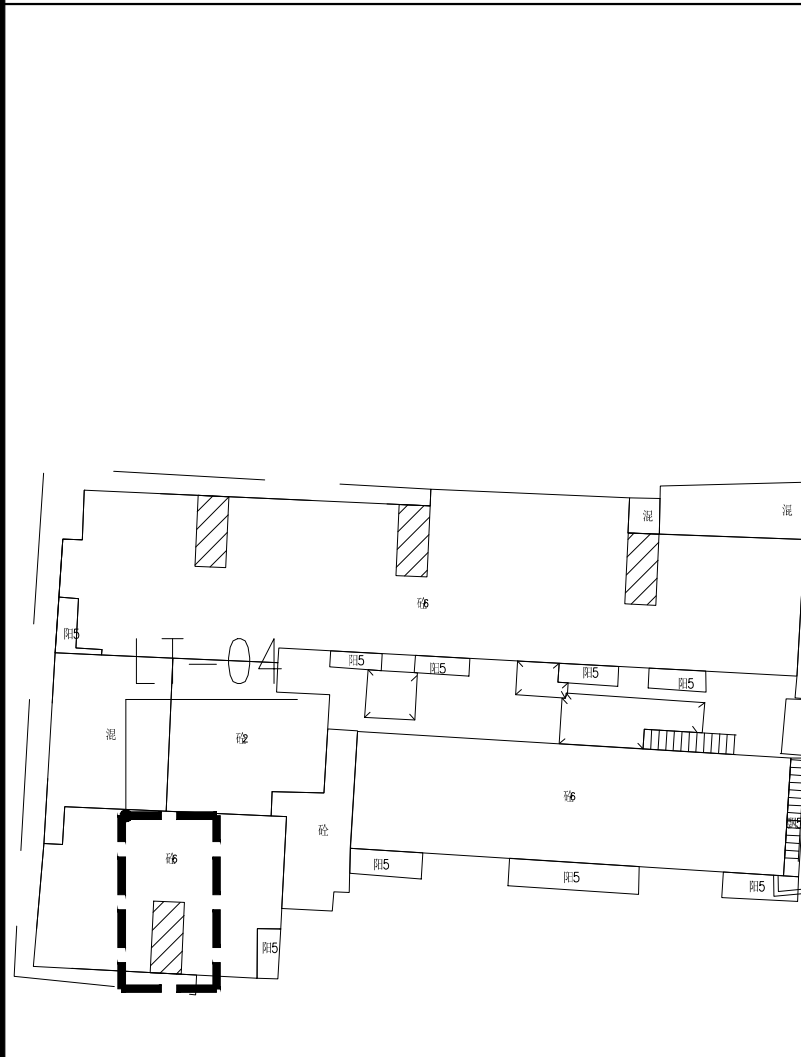


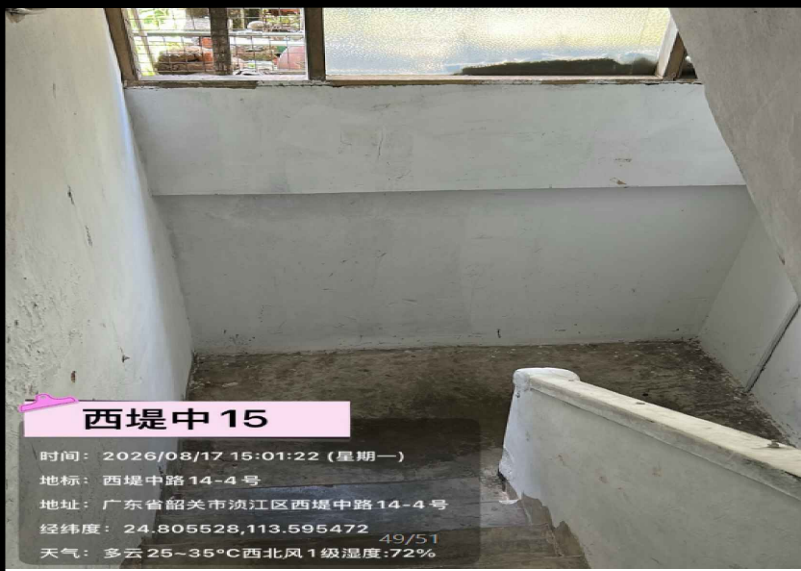


区位图 1:50

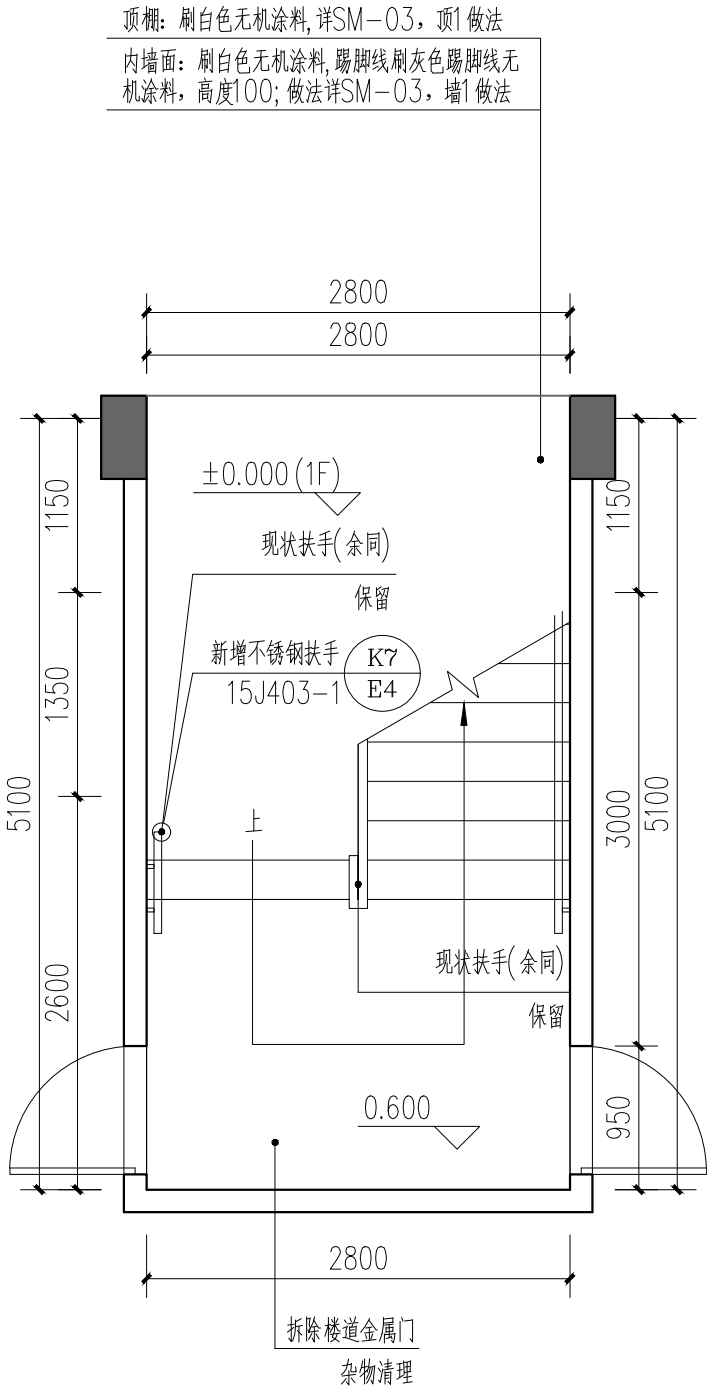


首层平面 1:50

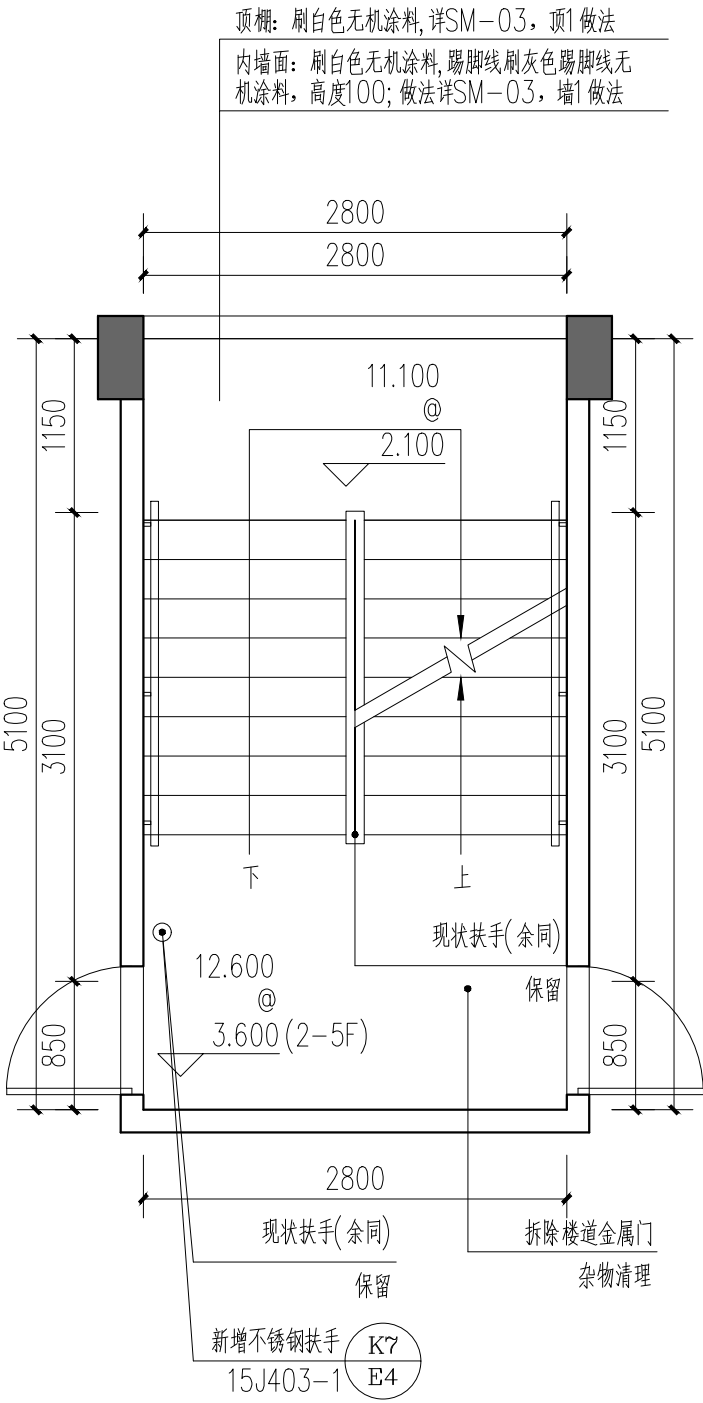

标准层平面 1:50

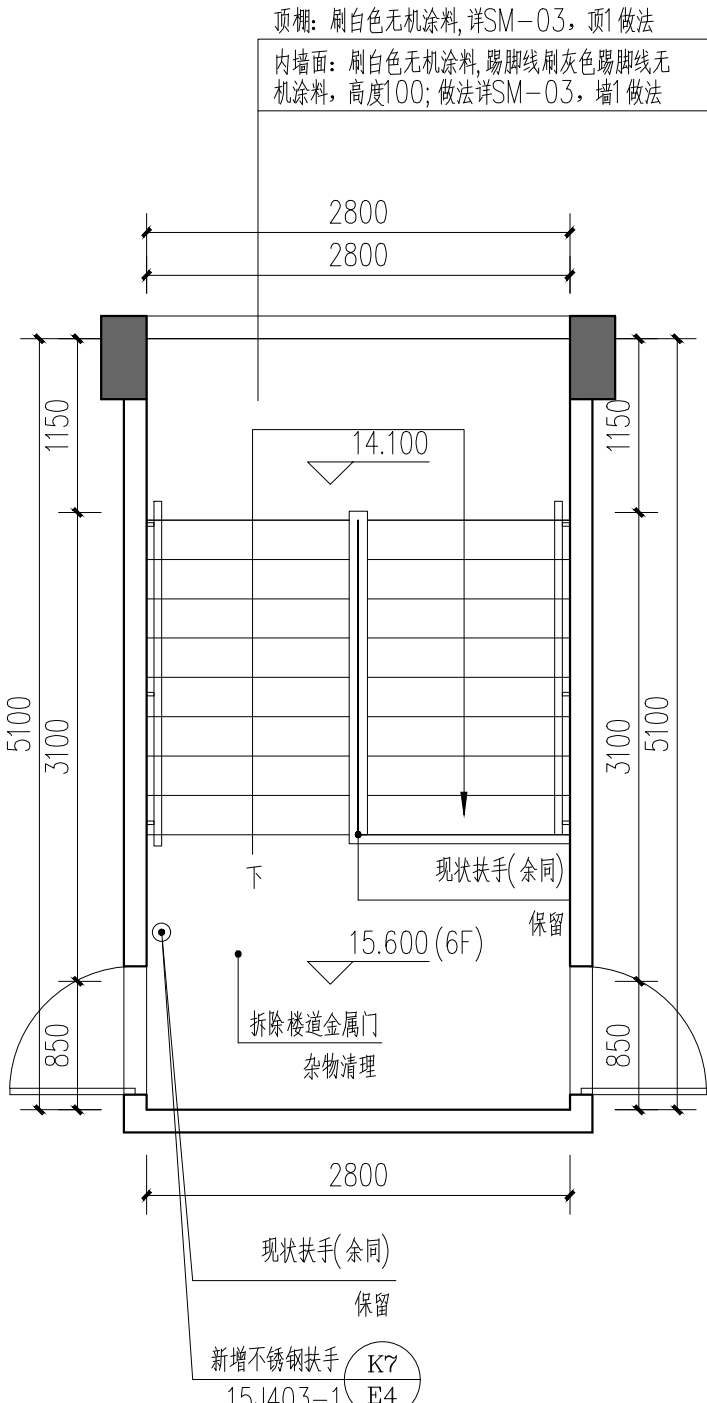

顶层平面 1:50

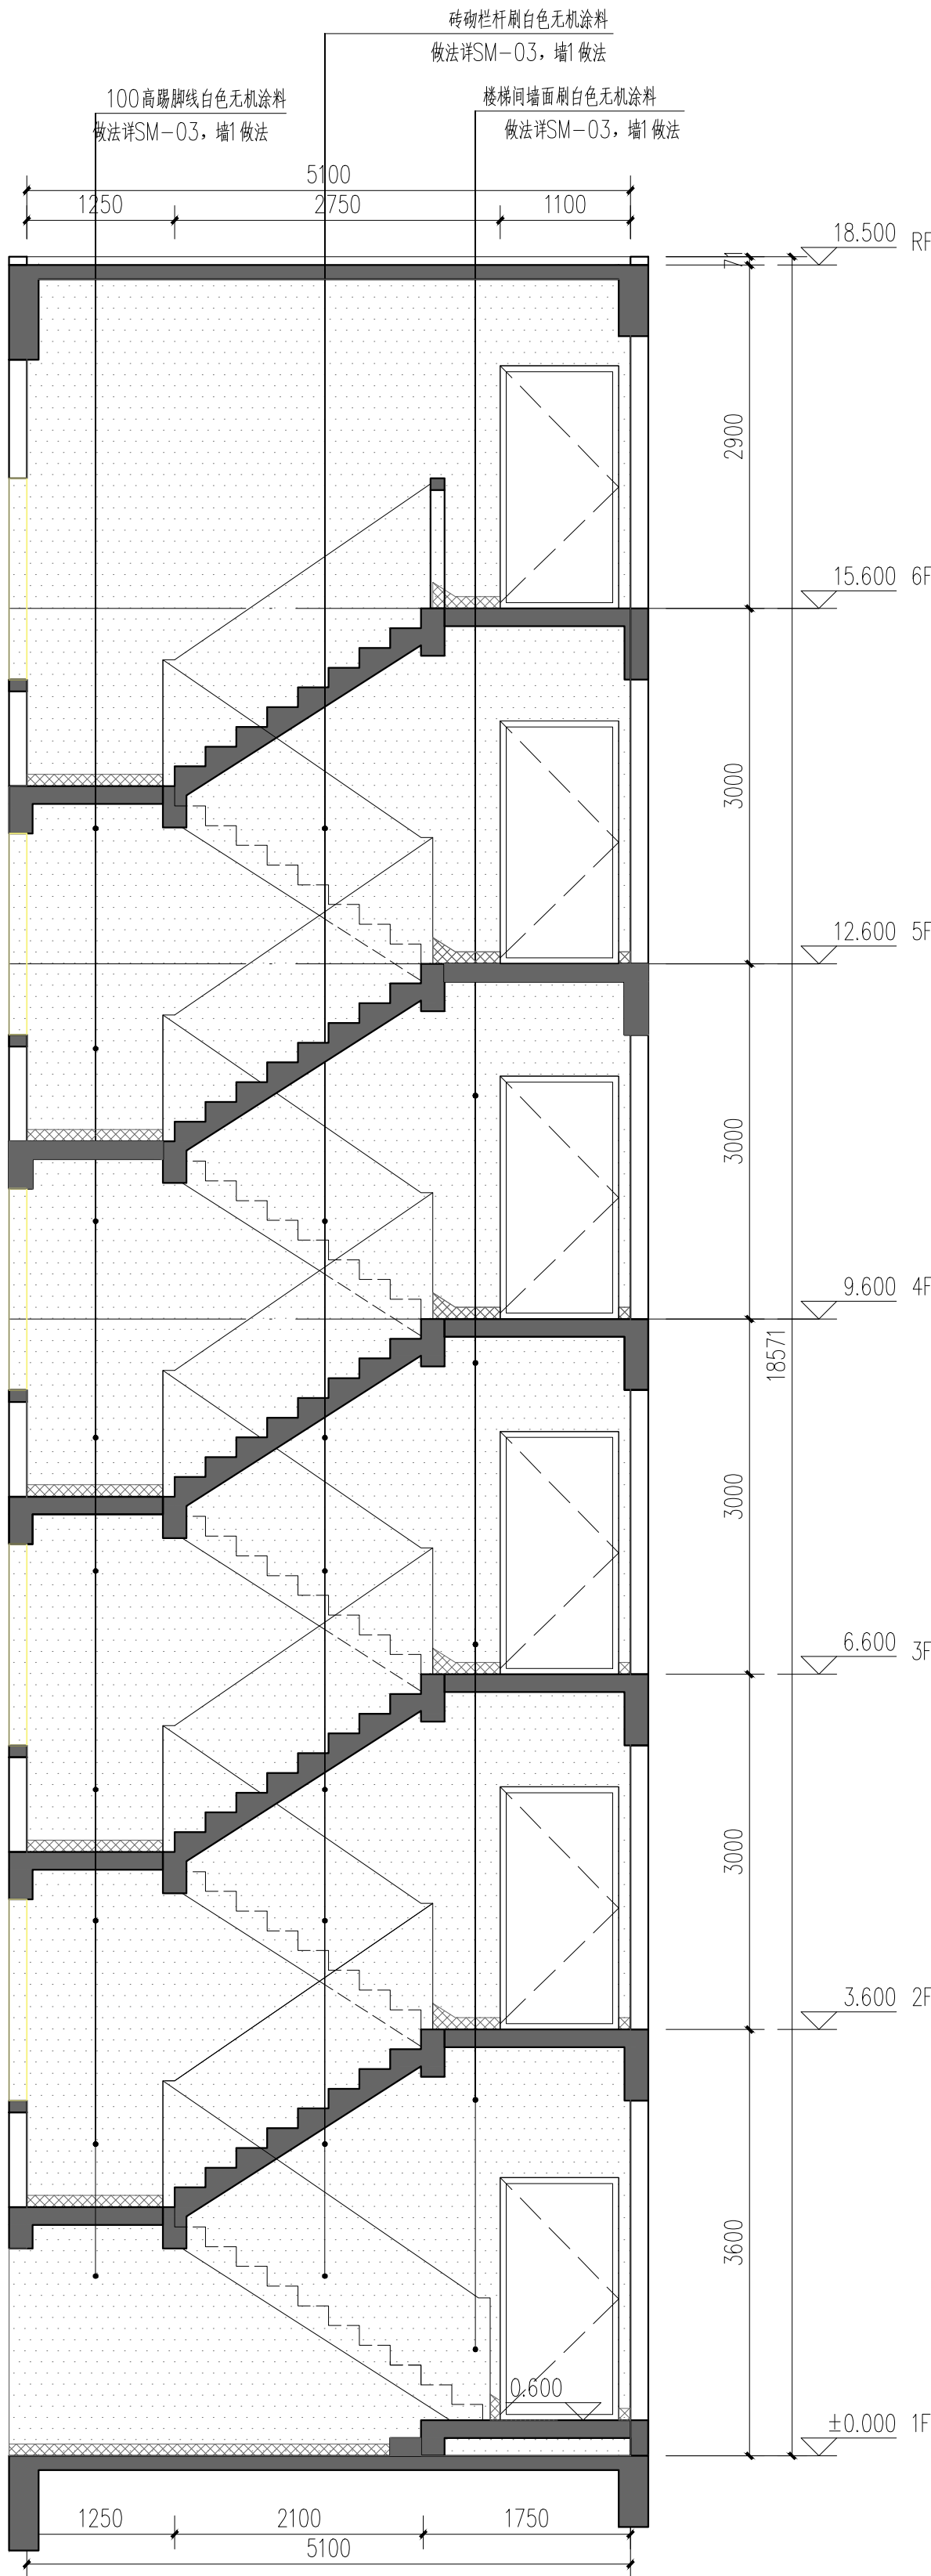

楼梯剖面 1:50

建设单位	韶关市浈江区城市建设事务中心
工程名称	浈江区2026年城镇老旧小区改造项目
子项名称	西堤中路14、15号
图名	西堤中路14、15号 楼梯改造图四
合同编号	JK202608022A
图幅	A2
专业	建筑
日期	2026.08

单位出图章	COMPANY SEAL
-------	--------------

注册师签章	REGISTERED ENGINEER SIGNATURE
-------	-------------------------------

设计	DESIGNED BY	向阳
校对	CHECKED BY	孙嘉颖
专业负责	ENGINEER IN CHARGE	向阳

审核	REVIEWED BY	冯雅莹
----	-------------	-----

审定	APPROVED BY	李振华
设计总负责	PROJECT DIRECTOR	冯雅莹

签名栏	DESIGNERS	冯雅莹
建筑	ARCHIT.	冯雅莹
给排水	PLUMBING	冯雅莹
通风空调	HVAC	冯雅莹
基础支护	FOUND. PIT	冯雅莹

会签栏	COORDINATION	结构	STRUC.	冯雅莹
说明	NOTES	电气	ELEC.	冯雅莹
节能	SAVING	冯雅莹		
规划	PLANNING	冯雅莹		

*版权所有, 不得复制、套用或公开。
*本图未经相关部门批准及施工图审查通过, 不得用于施工。

建筑行业(建筑工程)甲级 证书编号: A144A02355
CONSTRUCTION ENGINEERING GRADE
城乡规划编制甲级 证书编号: 自资规甲字21440252
URBAN AND RURAL PLANNING GRADE

广东省建科建筑设计院有限公司
Guangdong Jianke Architecture Design Institute CO., Ltd.

序号	SERIAL NO.	01
----	------------	----