


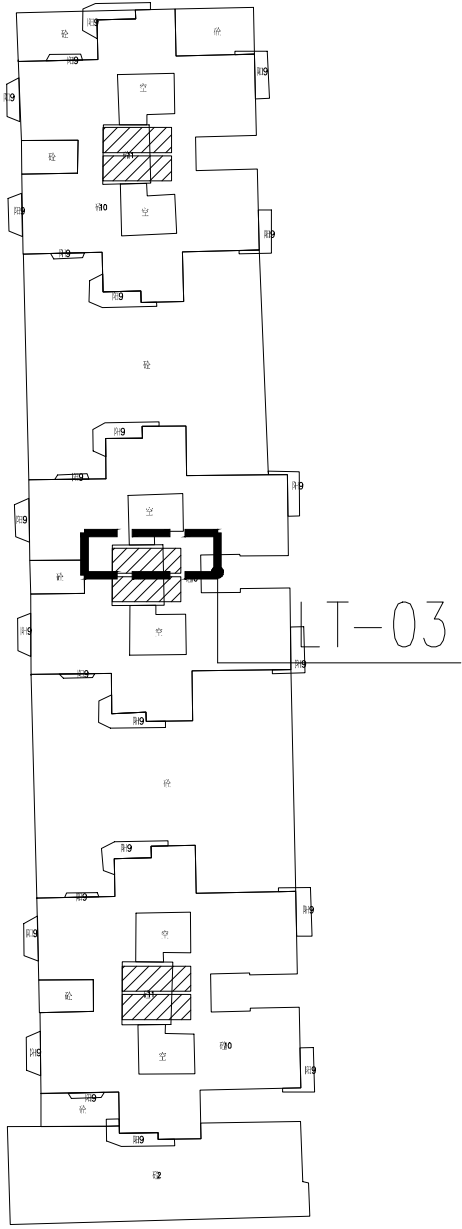


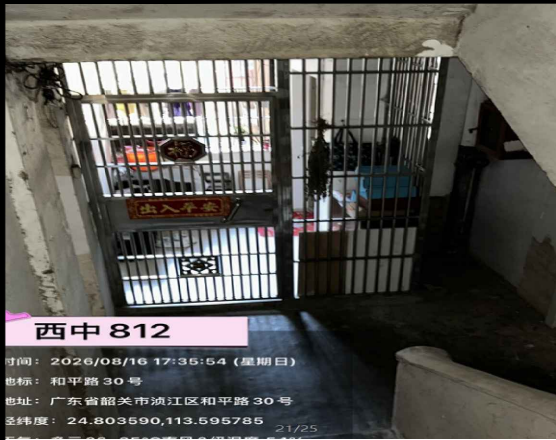


区位图 1:50

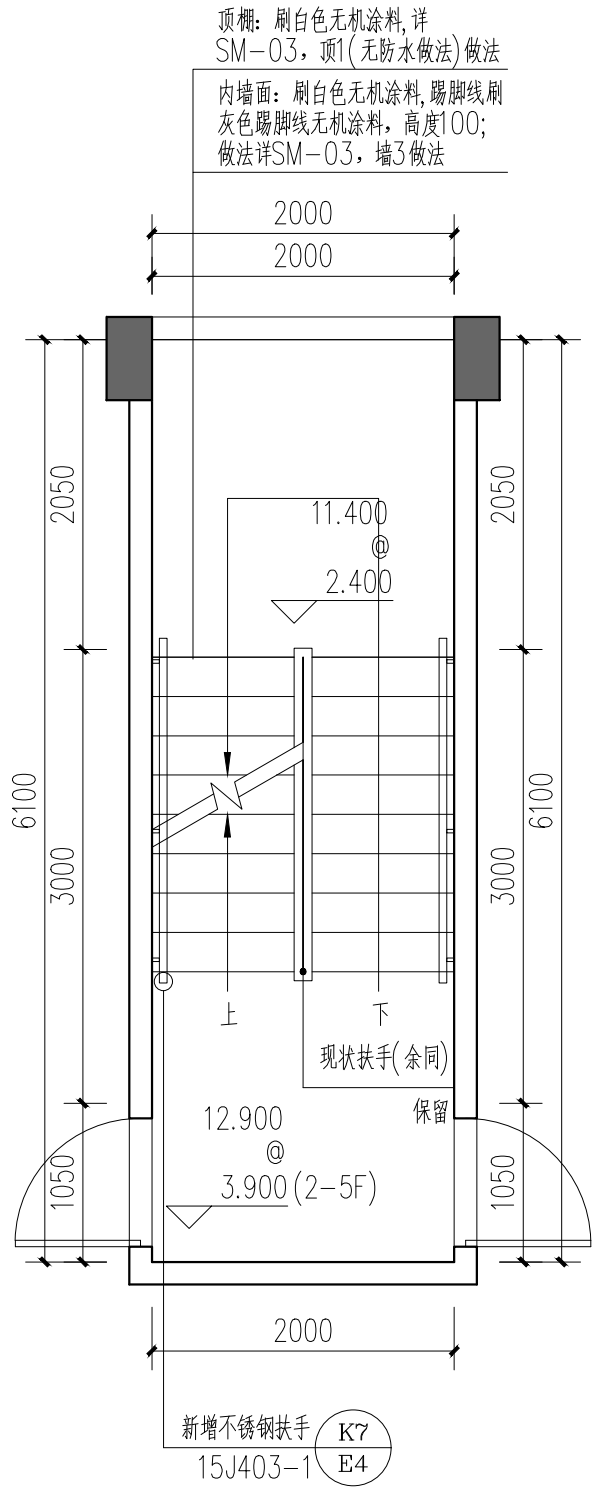


标准层平面 1:50

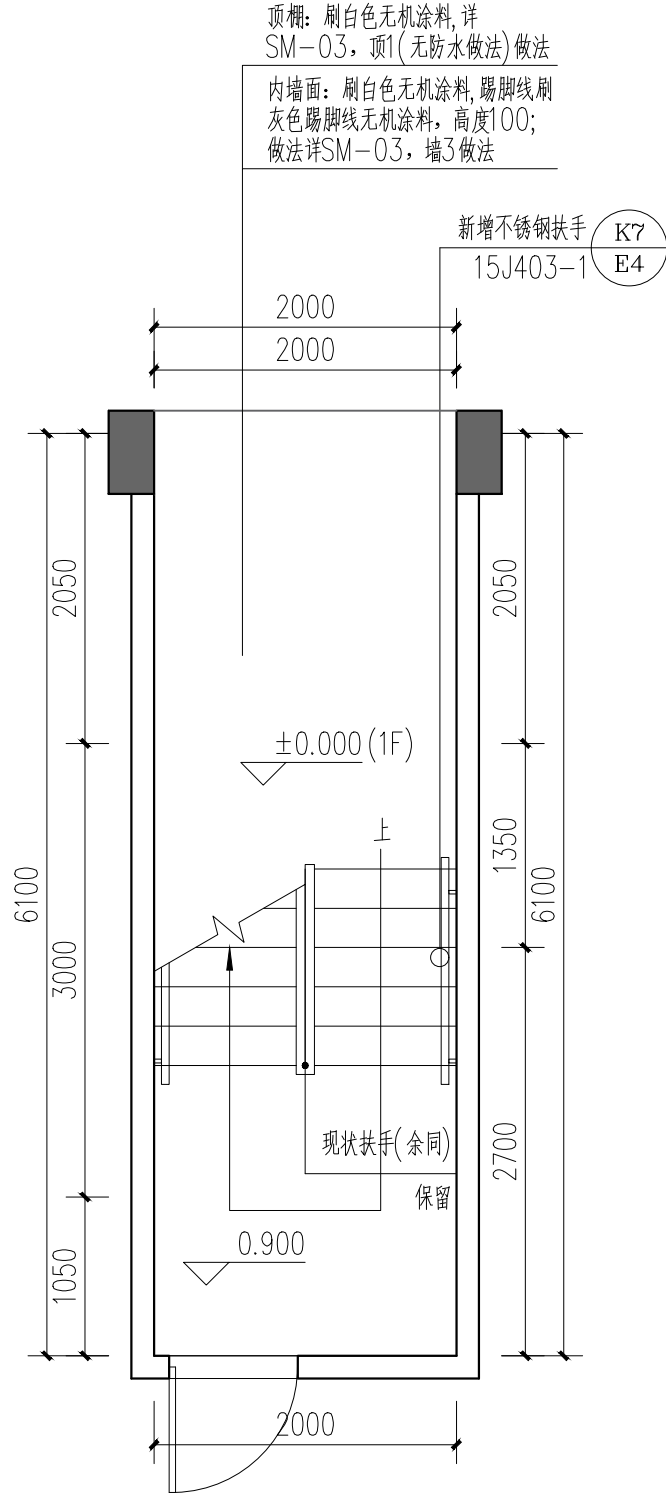

首层平面 1:50

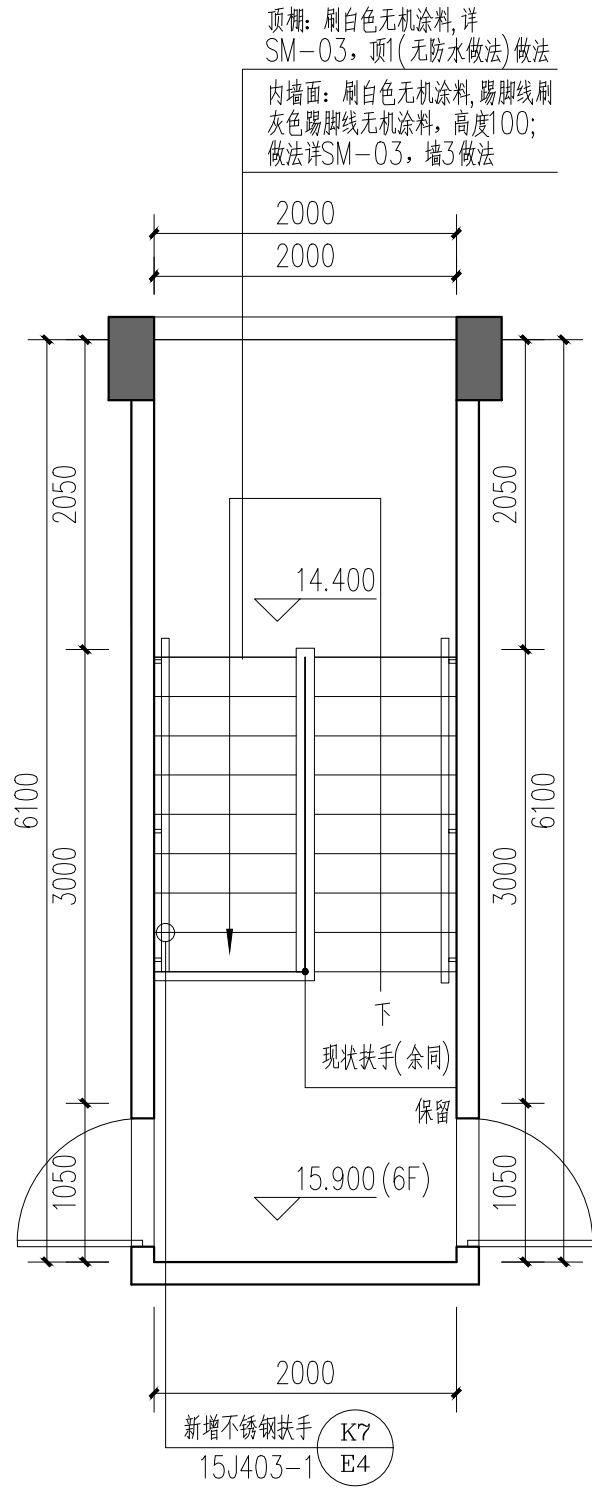

顶层平面 1:50

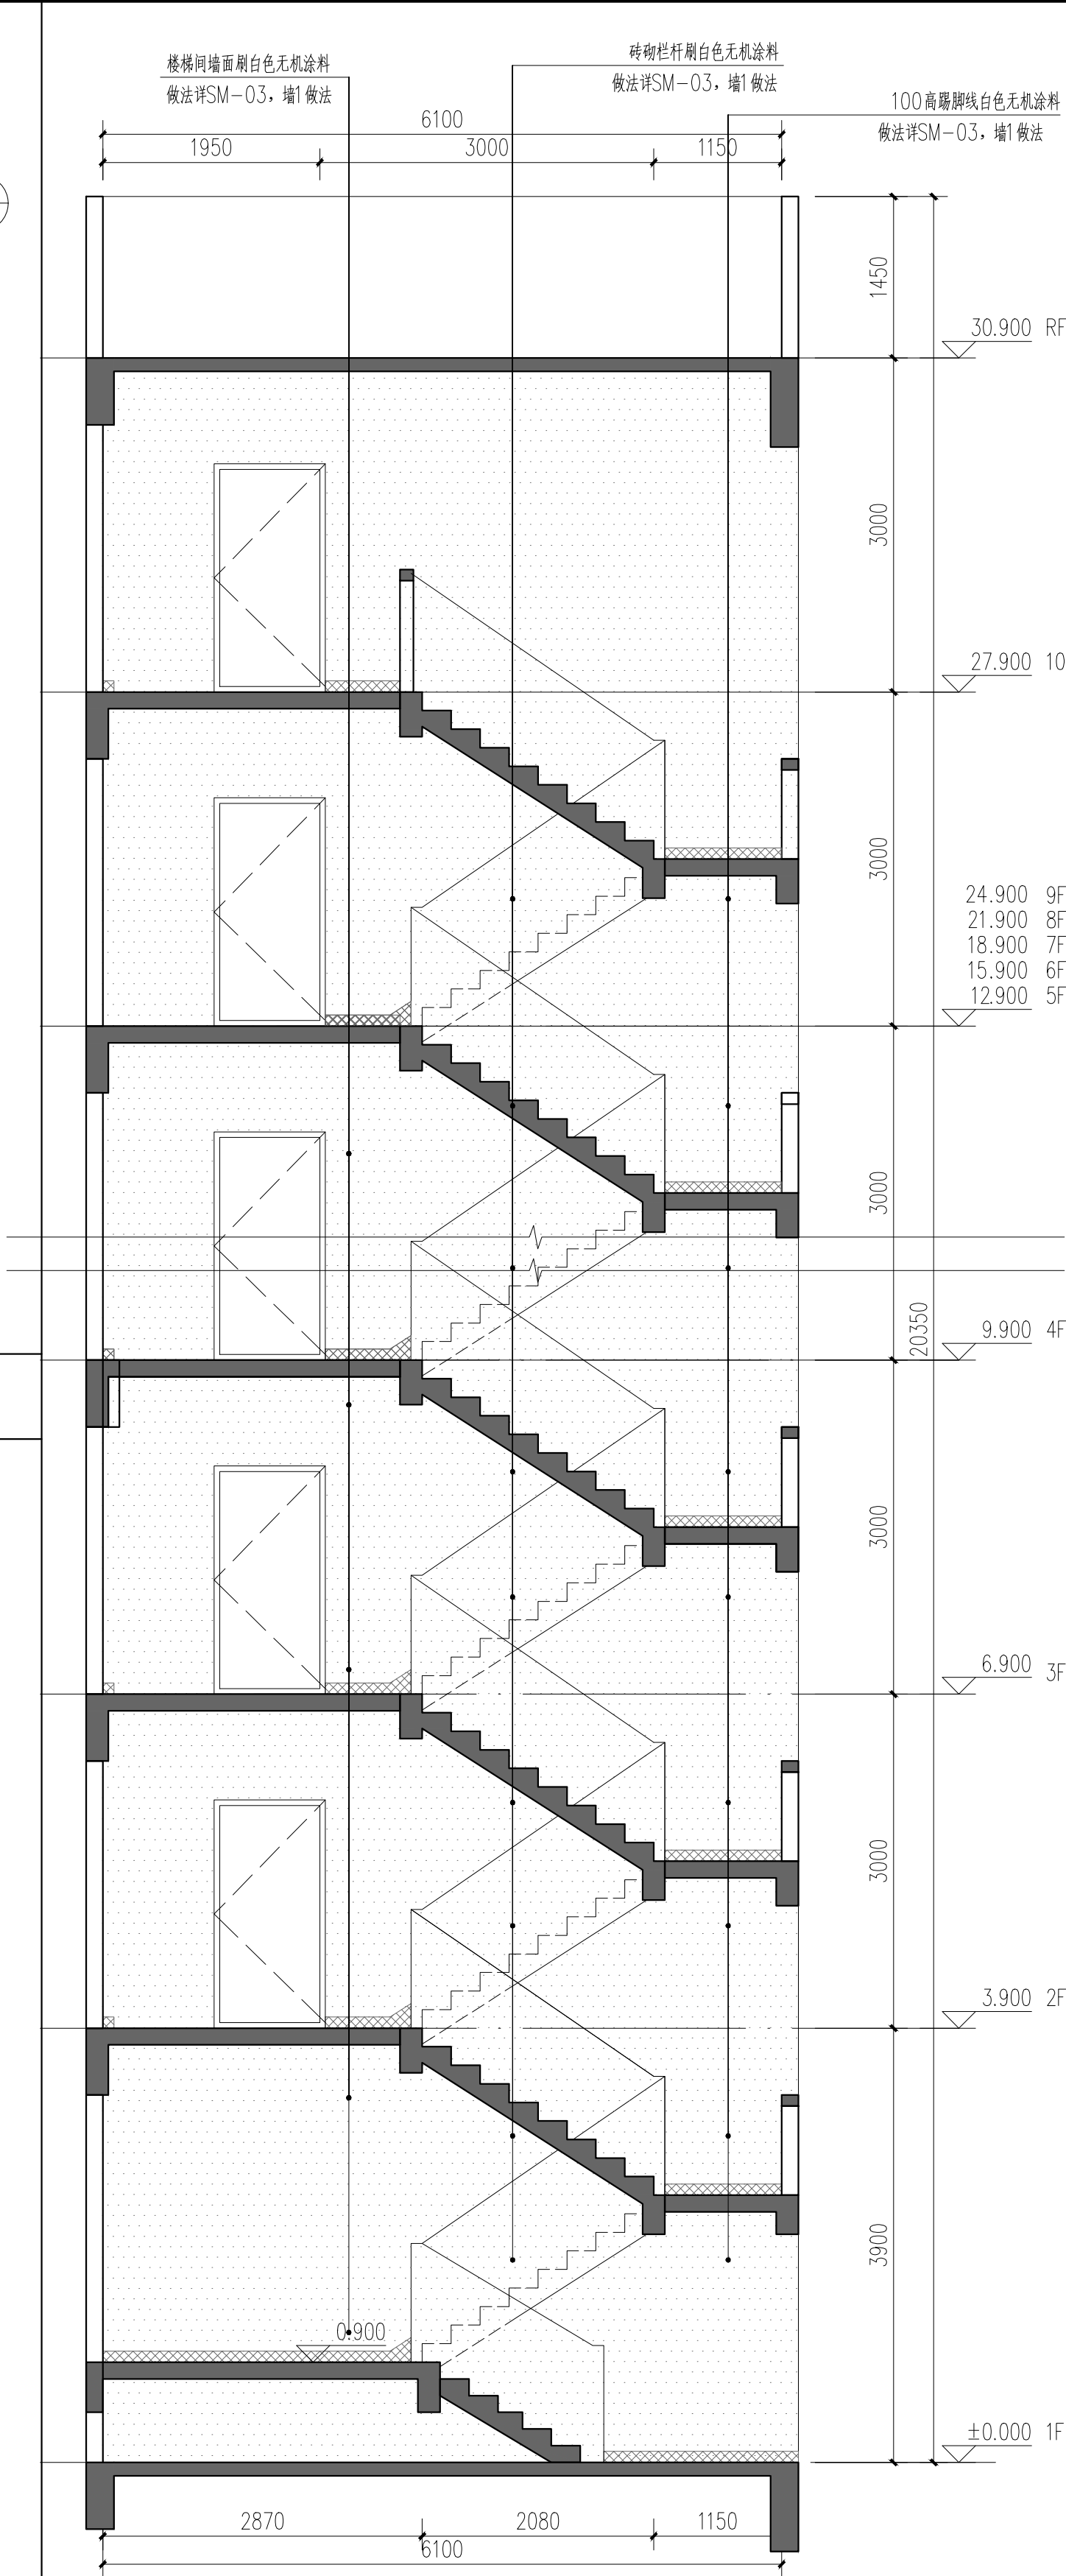

楼梯剖面 1:50

设计总负责 PROJECT DIRECTOR		冯雅莹
审 定 APPROVED BY		李振华
审 核 REVIEWED BY		冯雅莹
专业负责 ENGINEER IN CHARGE		向 阳
校 对 CHECKED BY		孙嘉颖
设 计 DESIGNED BY		向 阳
注册师签章 REGISTERED ENGINEER SIGNATURE		向 阳
单位出图章 COMPANY SEAL		
建设单位 CLIENT	韶关市浈江区城市建设事务中心	
工程名称 PROJECT	浈江区2026年城镇老旧小区改造项目	
子项名称 SUB-TITLE	西堤中路8、10、12号路21号	
图 名 TITLE	西堤中路8、10、12号路21号 楼梯改造图二	
合同编号 CON. NO.	JK202608022A	
图 幅 MAP	A2	版 次 EDITION NO.
专 业 DISCIPLINE	建筑	阶 段 STAGE
日 期 DATE	2026. 08	图 号 DWG. NO.
序 号 SERIAL NO.		01