


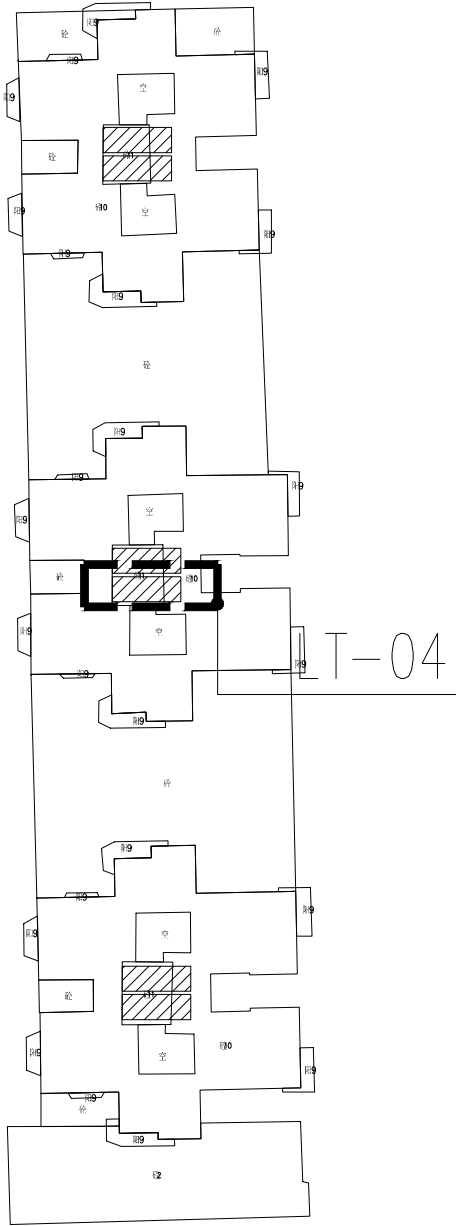


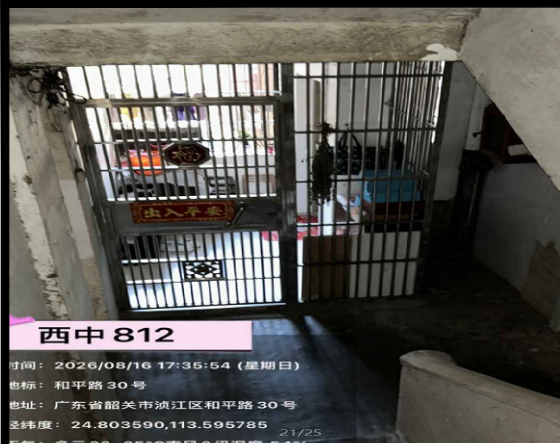


区位图 1:50

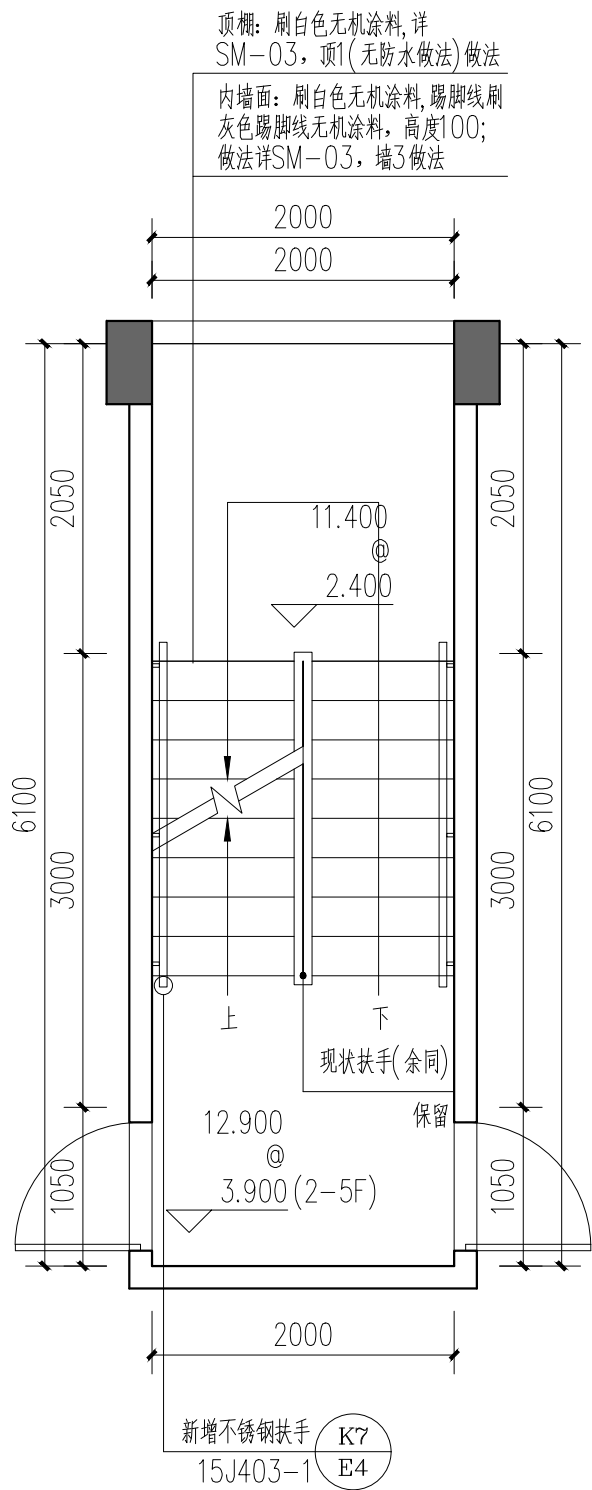


标准层平面 1:50

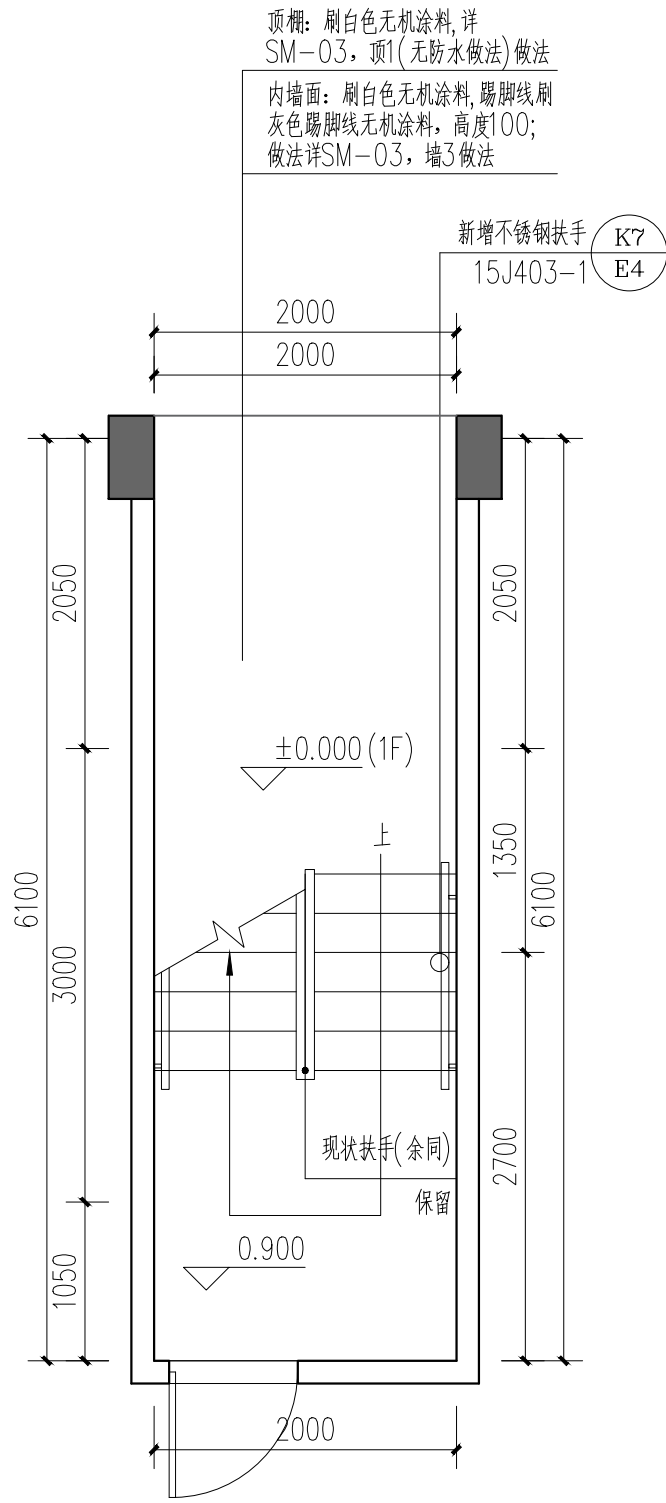

首层平面 1:50

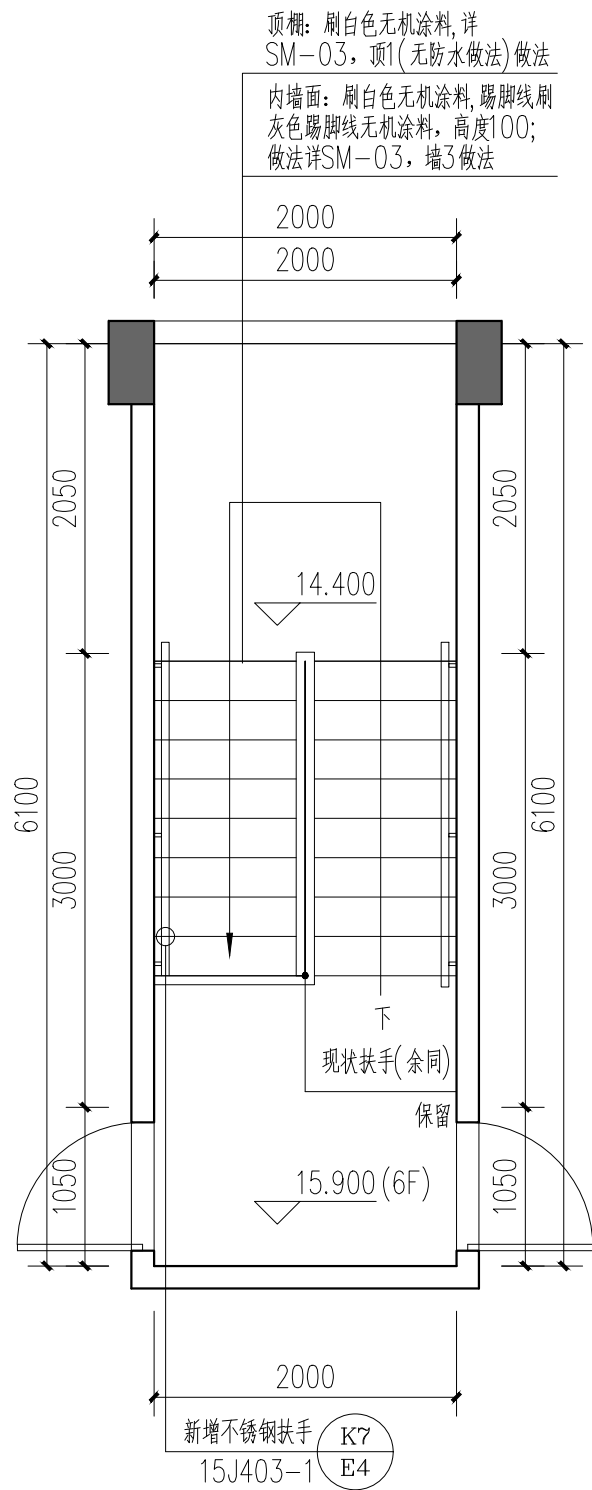

顶层平面 1:50

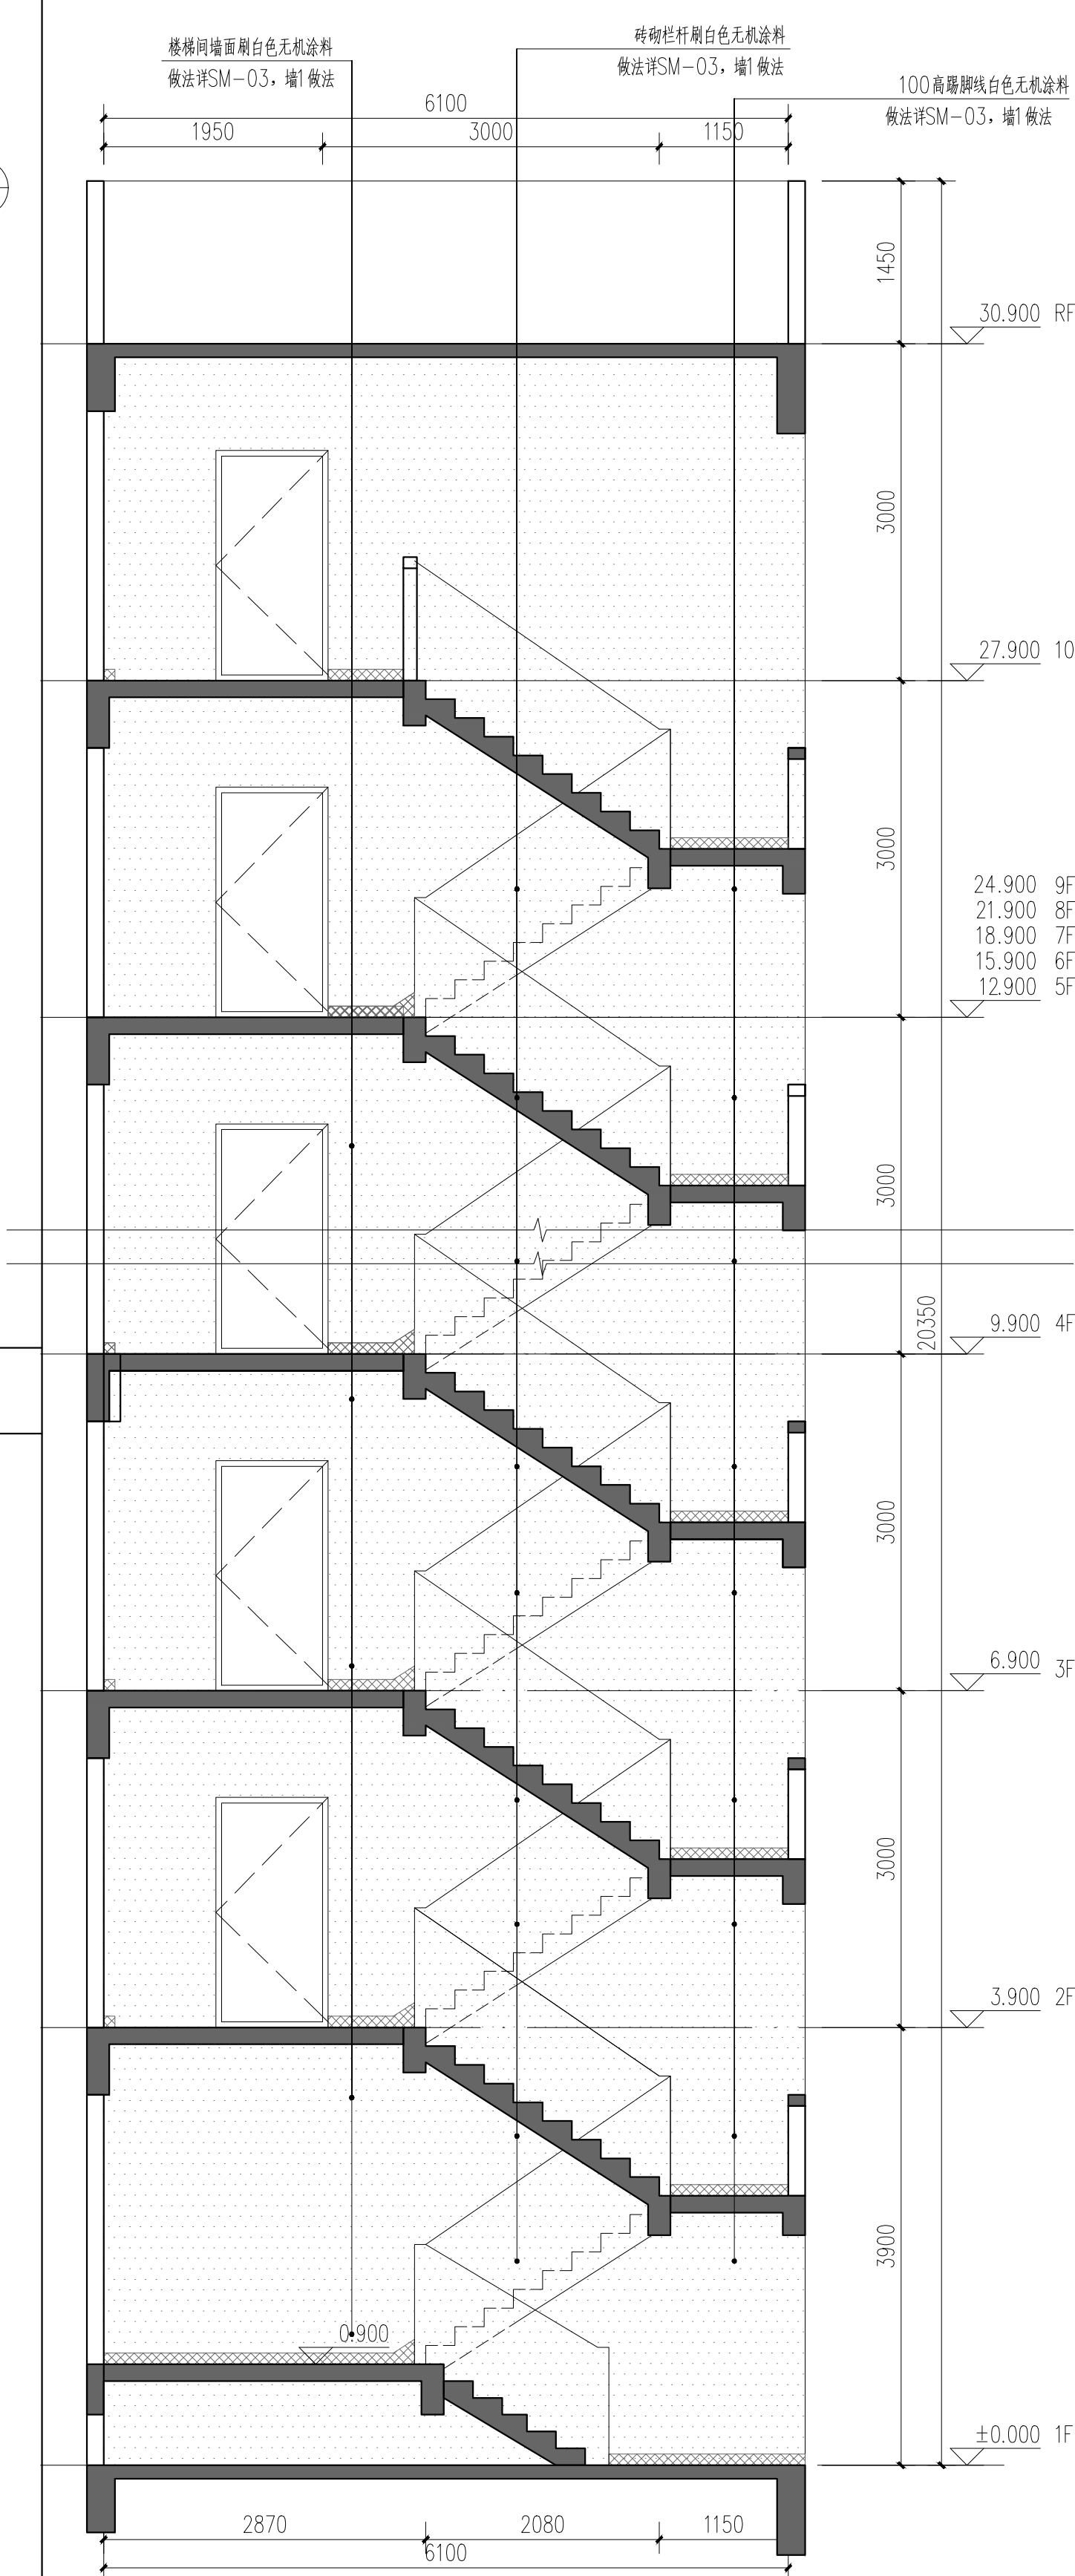

楼梯剖面 1:50

设计总负责 PROJECT DIRECTOR		冯雅莹
审定 APPROVED BY		李振华
审核 REVIEWED BY		冯雅莹
专业负责 ENGINEER IN CHARGE		向阳
校对 CHECKED BY		孙嘉颖
设计 DESIGNED BY		向阳
注册师签章 REGISTERED ENGINEER SIGNATURE		向阳
单位出图章 COMPANY SEAL		
建设单位 CLIENT	韶关市浈江区城市建设事务中心	
工程名称 PROJECT	浈江区2026年城镇老旧小区改造项目	
子项名称 SUB-TITLE	西堤中路8、10、12号路21号	
图名 TITLE	西堤中路8、10、12号路21号楼梯改造图	
合同编号 CON. NO.	JK202608022A	
图幅 MAP	A2	版次 EDITION NO.
专业 DISCIPLINE	建筑	阶段 STAGE
日期 DATE	2026. 08	图号 DWG. NO.
序号 SERIAL NO.		01