


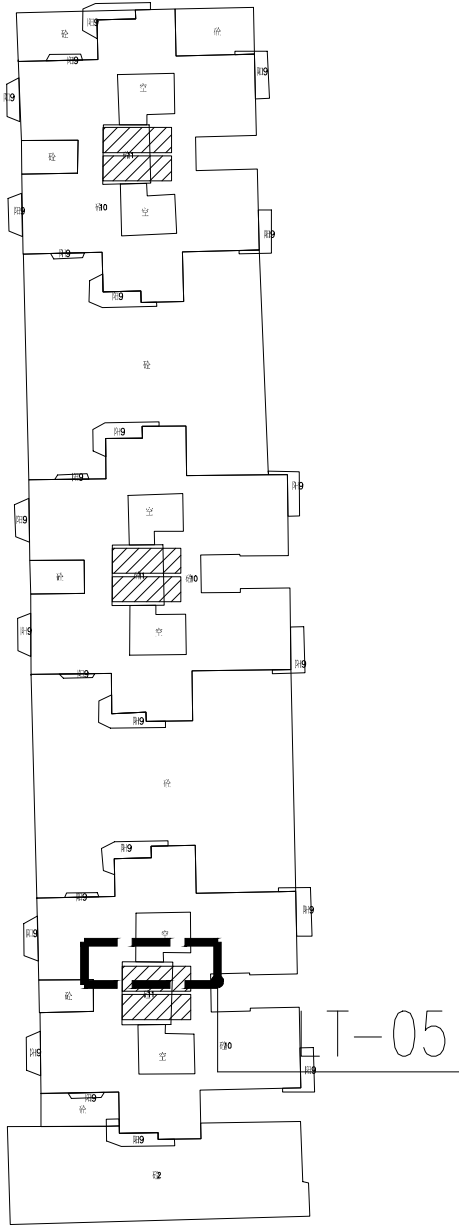


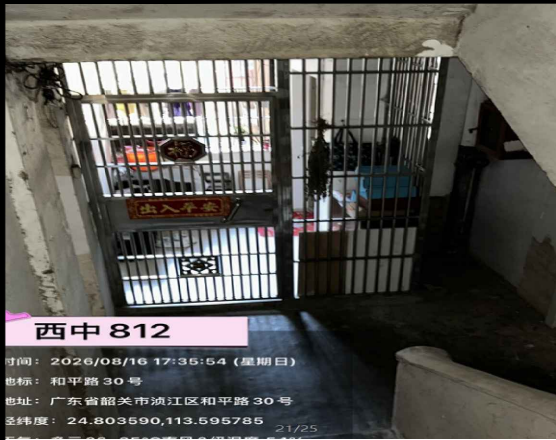


区位图 1:50

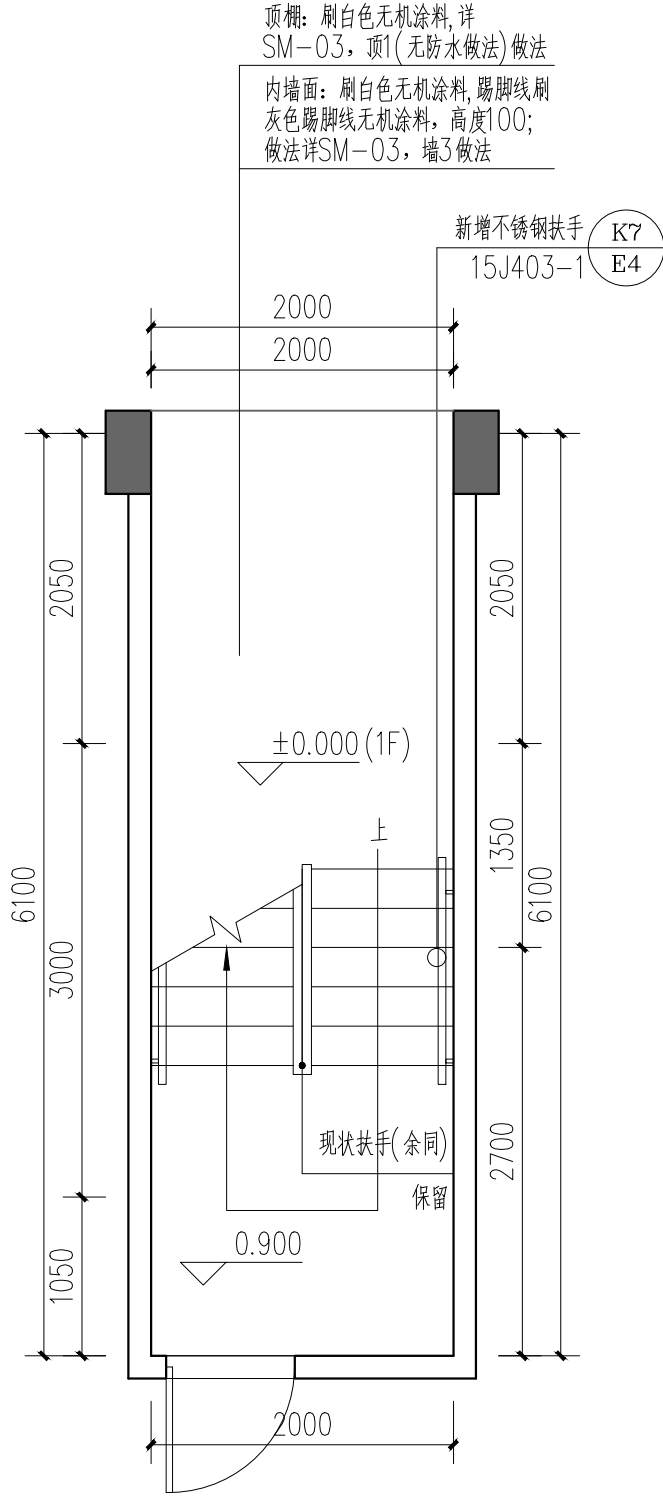


首层平面 1:50

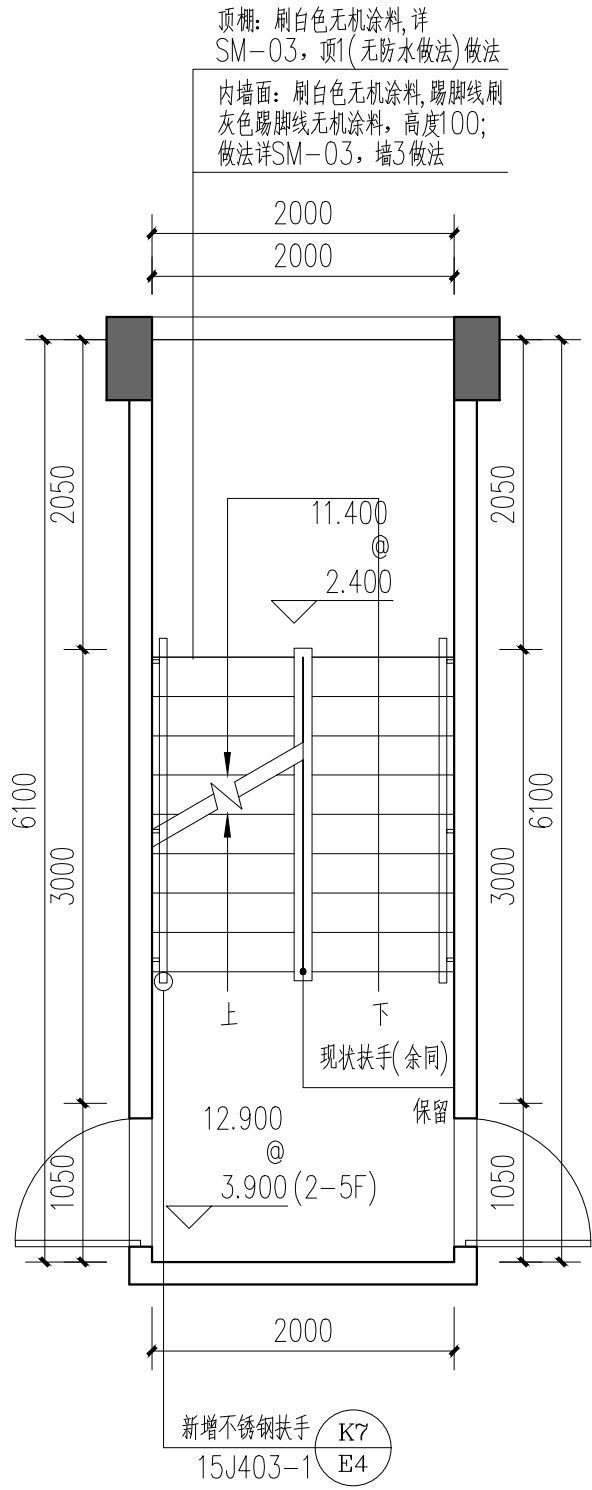

标准层平面 1:50

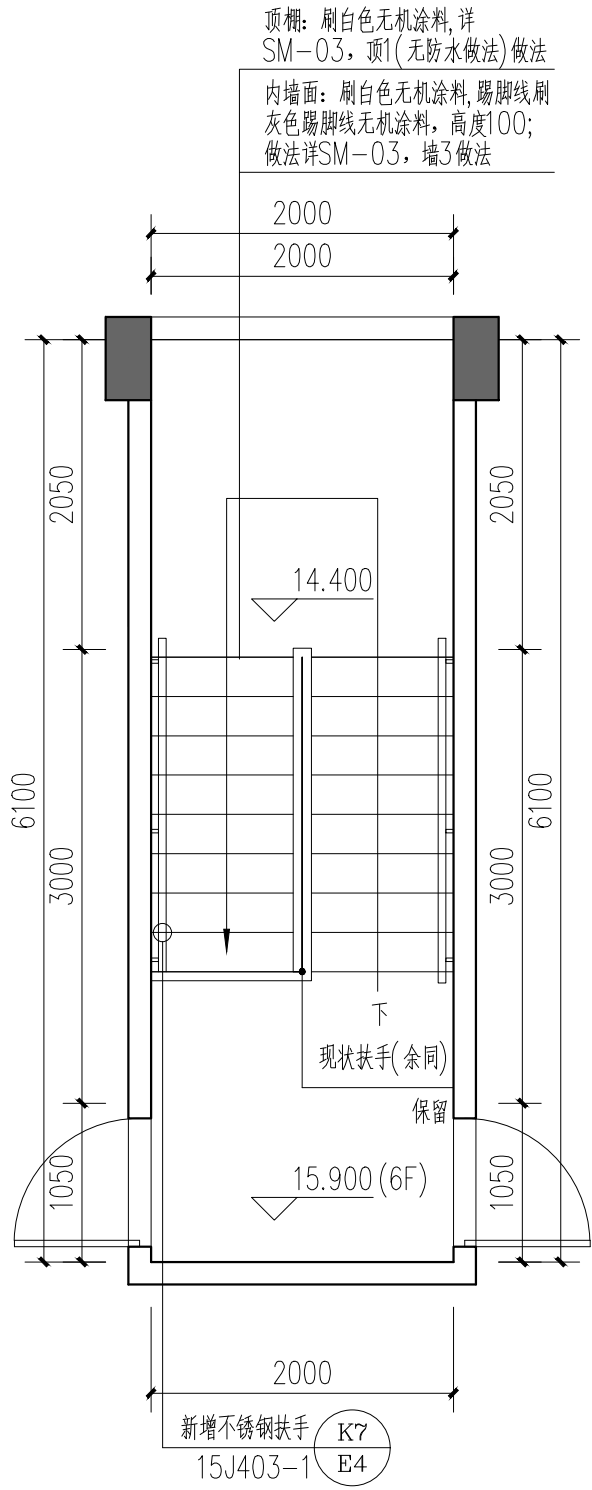

顶层平面 1:50

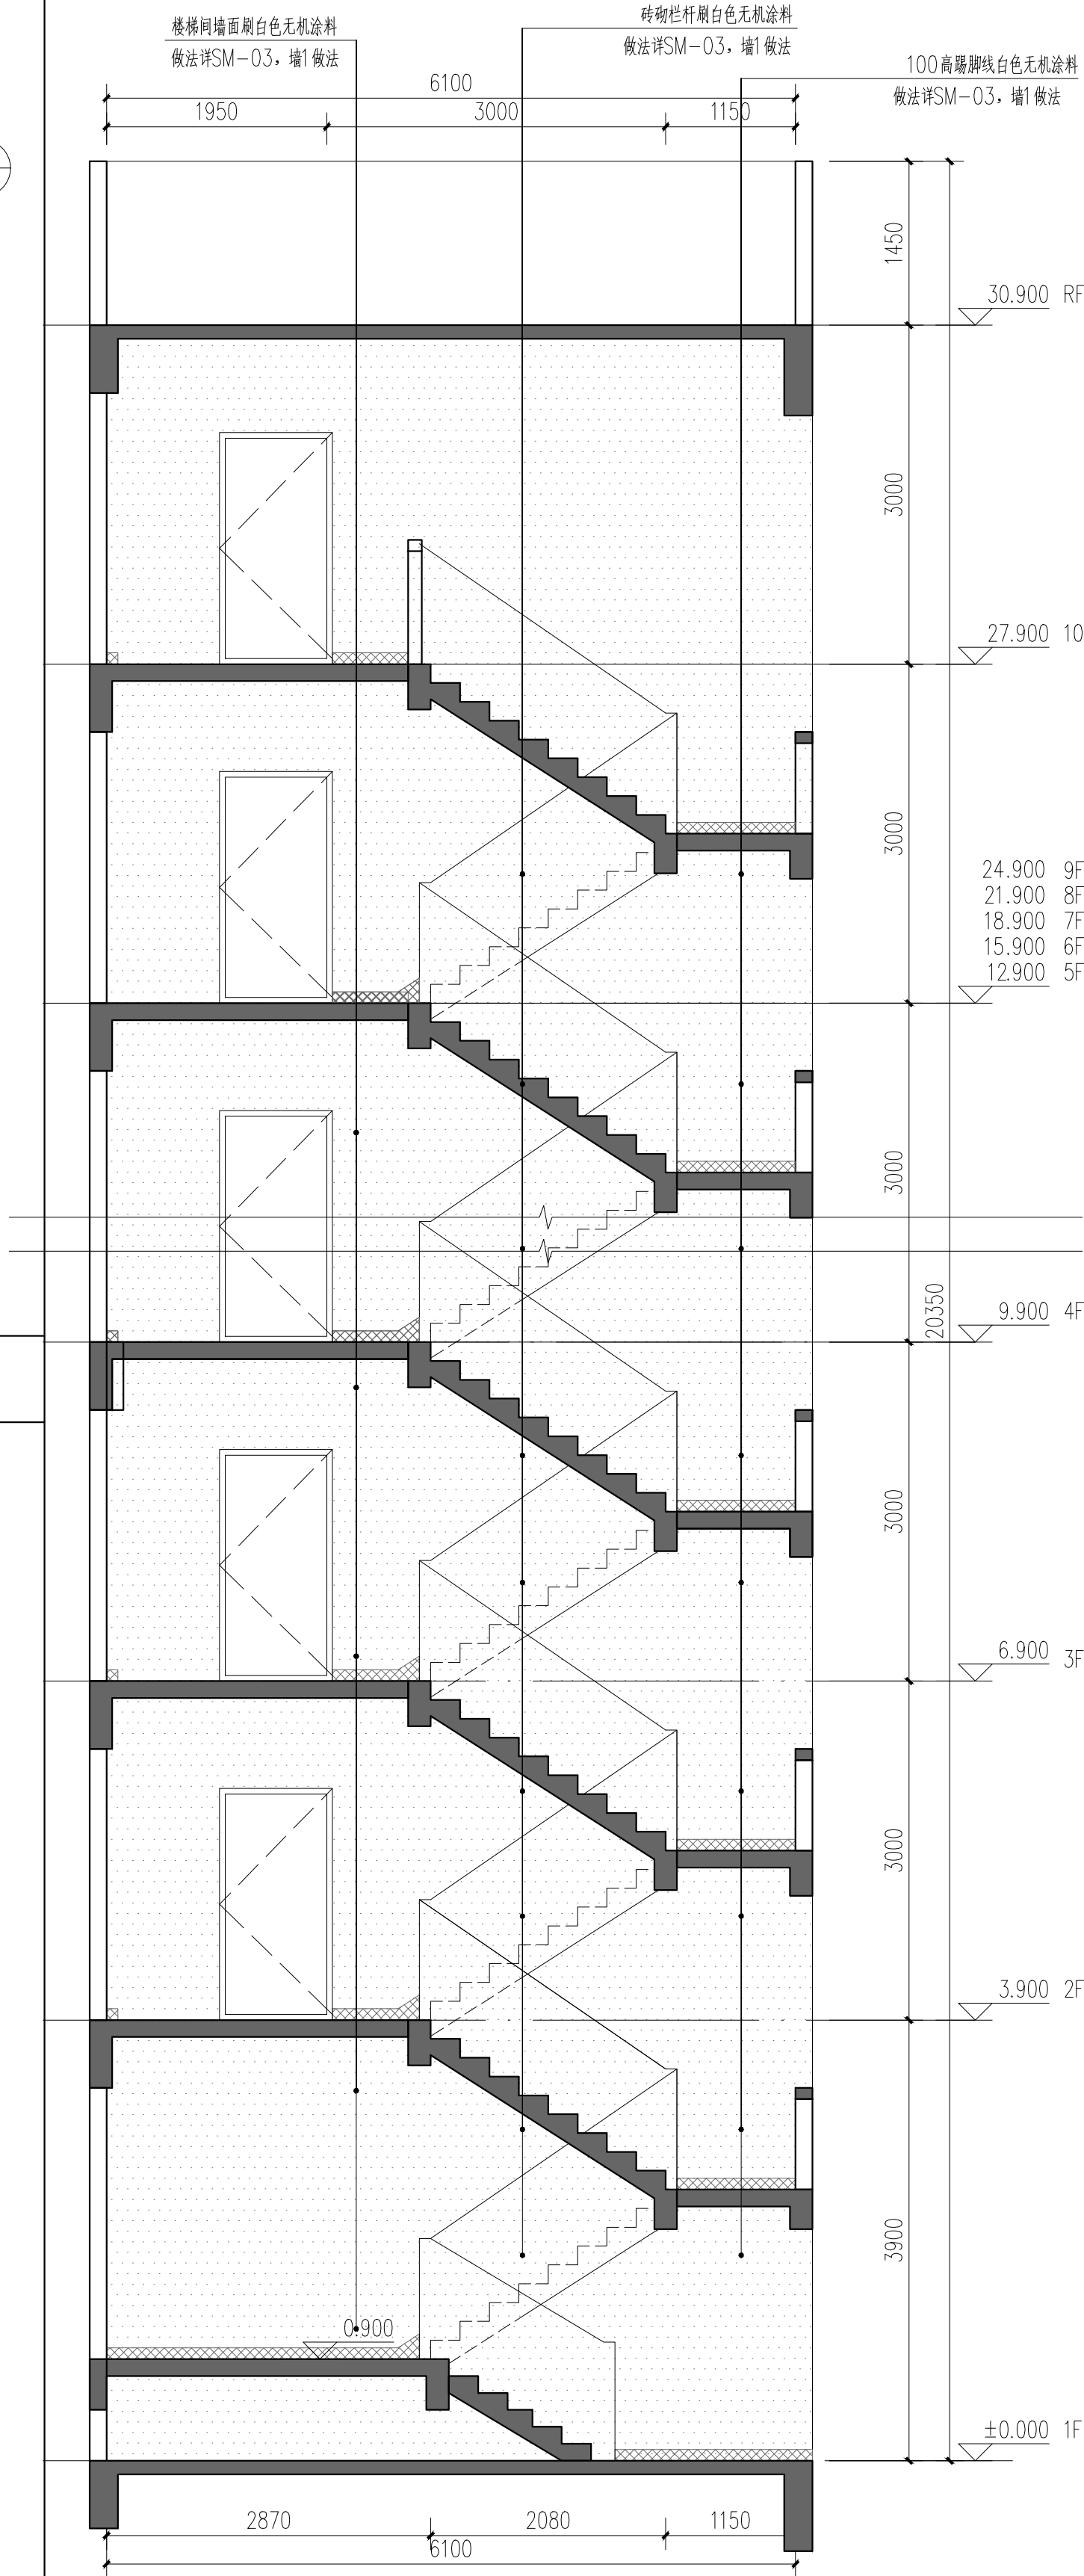

楼梯剖面 1:50

建设单位	韶关市浈江区城市建设事务中心
工程名称	浈江区2026年城镇老旧小区改造项目
子项目名称	西堤中路8、10、12号路21号
图名	西堤中路8、10、12号路21号 楼梯改造图
合同编号	JK202608022A
图幅	A2
专业	建筑
日期	2026.08

单位出图章	COMPANY SEAL
-------	--------------

设计	DESIGNED BY	向阳
注册师签章	REGISTERED ENGINEER SIGNATURE	向阳

校对	CHECKED BY	孙嘉颖
专业负责	ENGINEER IN CHARGE	向阳

审核	REVIEWED BY	冯雅莹
审定	APPROVED BY	李振华
设计总负责	PROJECT DIRECTOR	冯雅莹

会签栏	COORDINATION	结构	STRUC.
建筑	ARCH.	电气	ELEC.
给排水	PLUMBING	节能	SAVING
通风空调	HVAC	规划	PLANNING
基坑支护	FOUND. PIT		

说明	NOTES
会签栏	COORDINATION
建筑	ARCH.
给排水	PLUMBING
通风空调	HVAC
基坑支护	FOUND. PIT
设计总负责	PROJECT DIRECTOR
审定	APPROVED BY
审核	REVIEWED BY
专业负责	ENGINEER IN CHARGE
校对	CHECKED BY
设计	DESIGNED BY
注册师签章	REGISTERED ENGINEER SIGNATURE
单位出图章	COMPANY SEAL

序号	SERIAL NO.	01
----	------------	----