



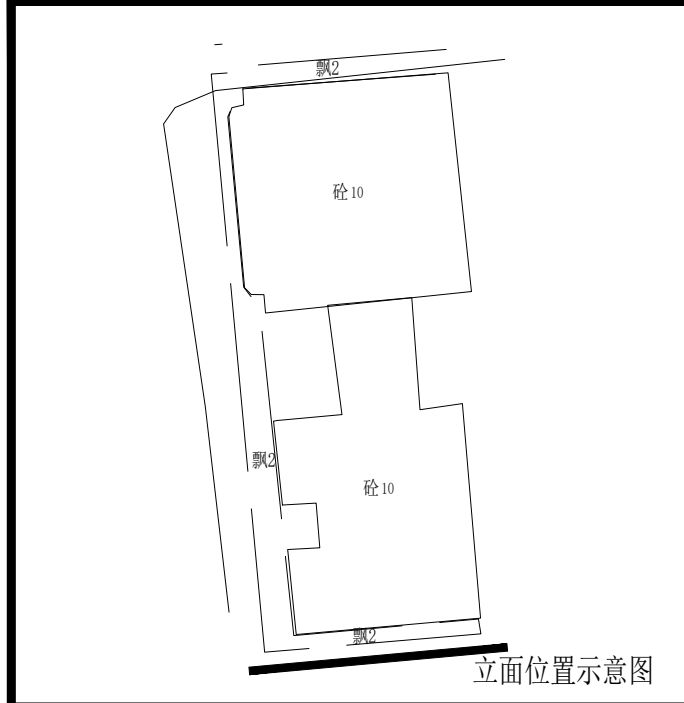


立面位置示意图

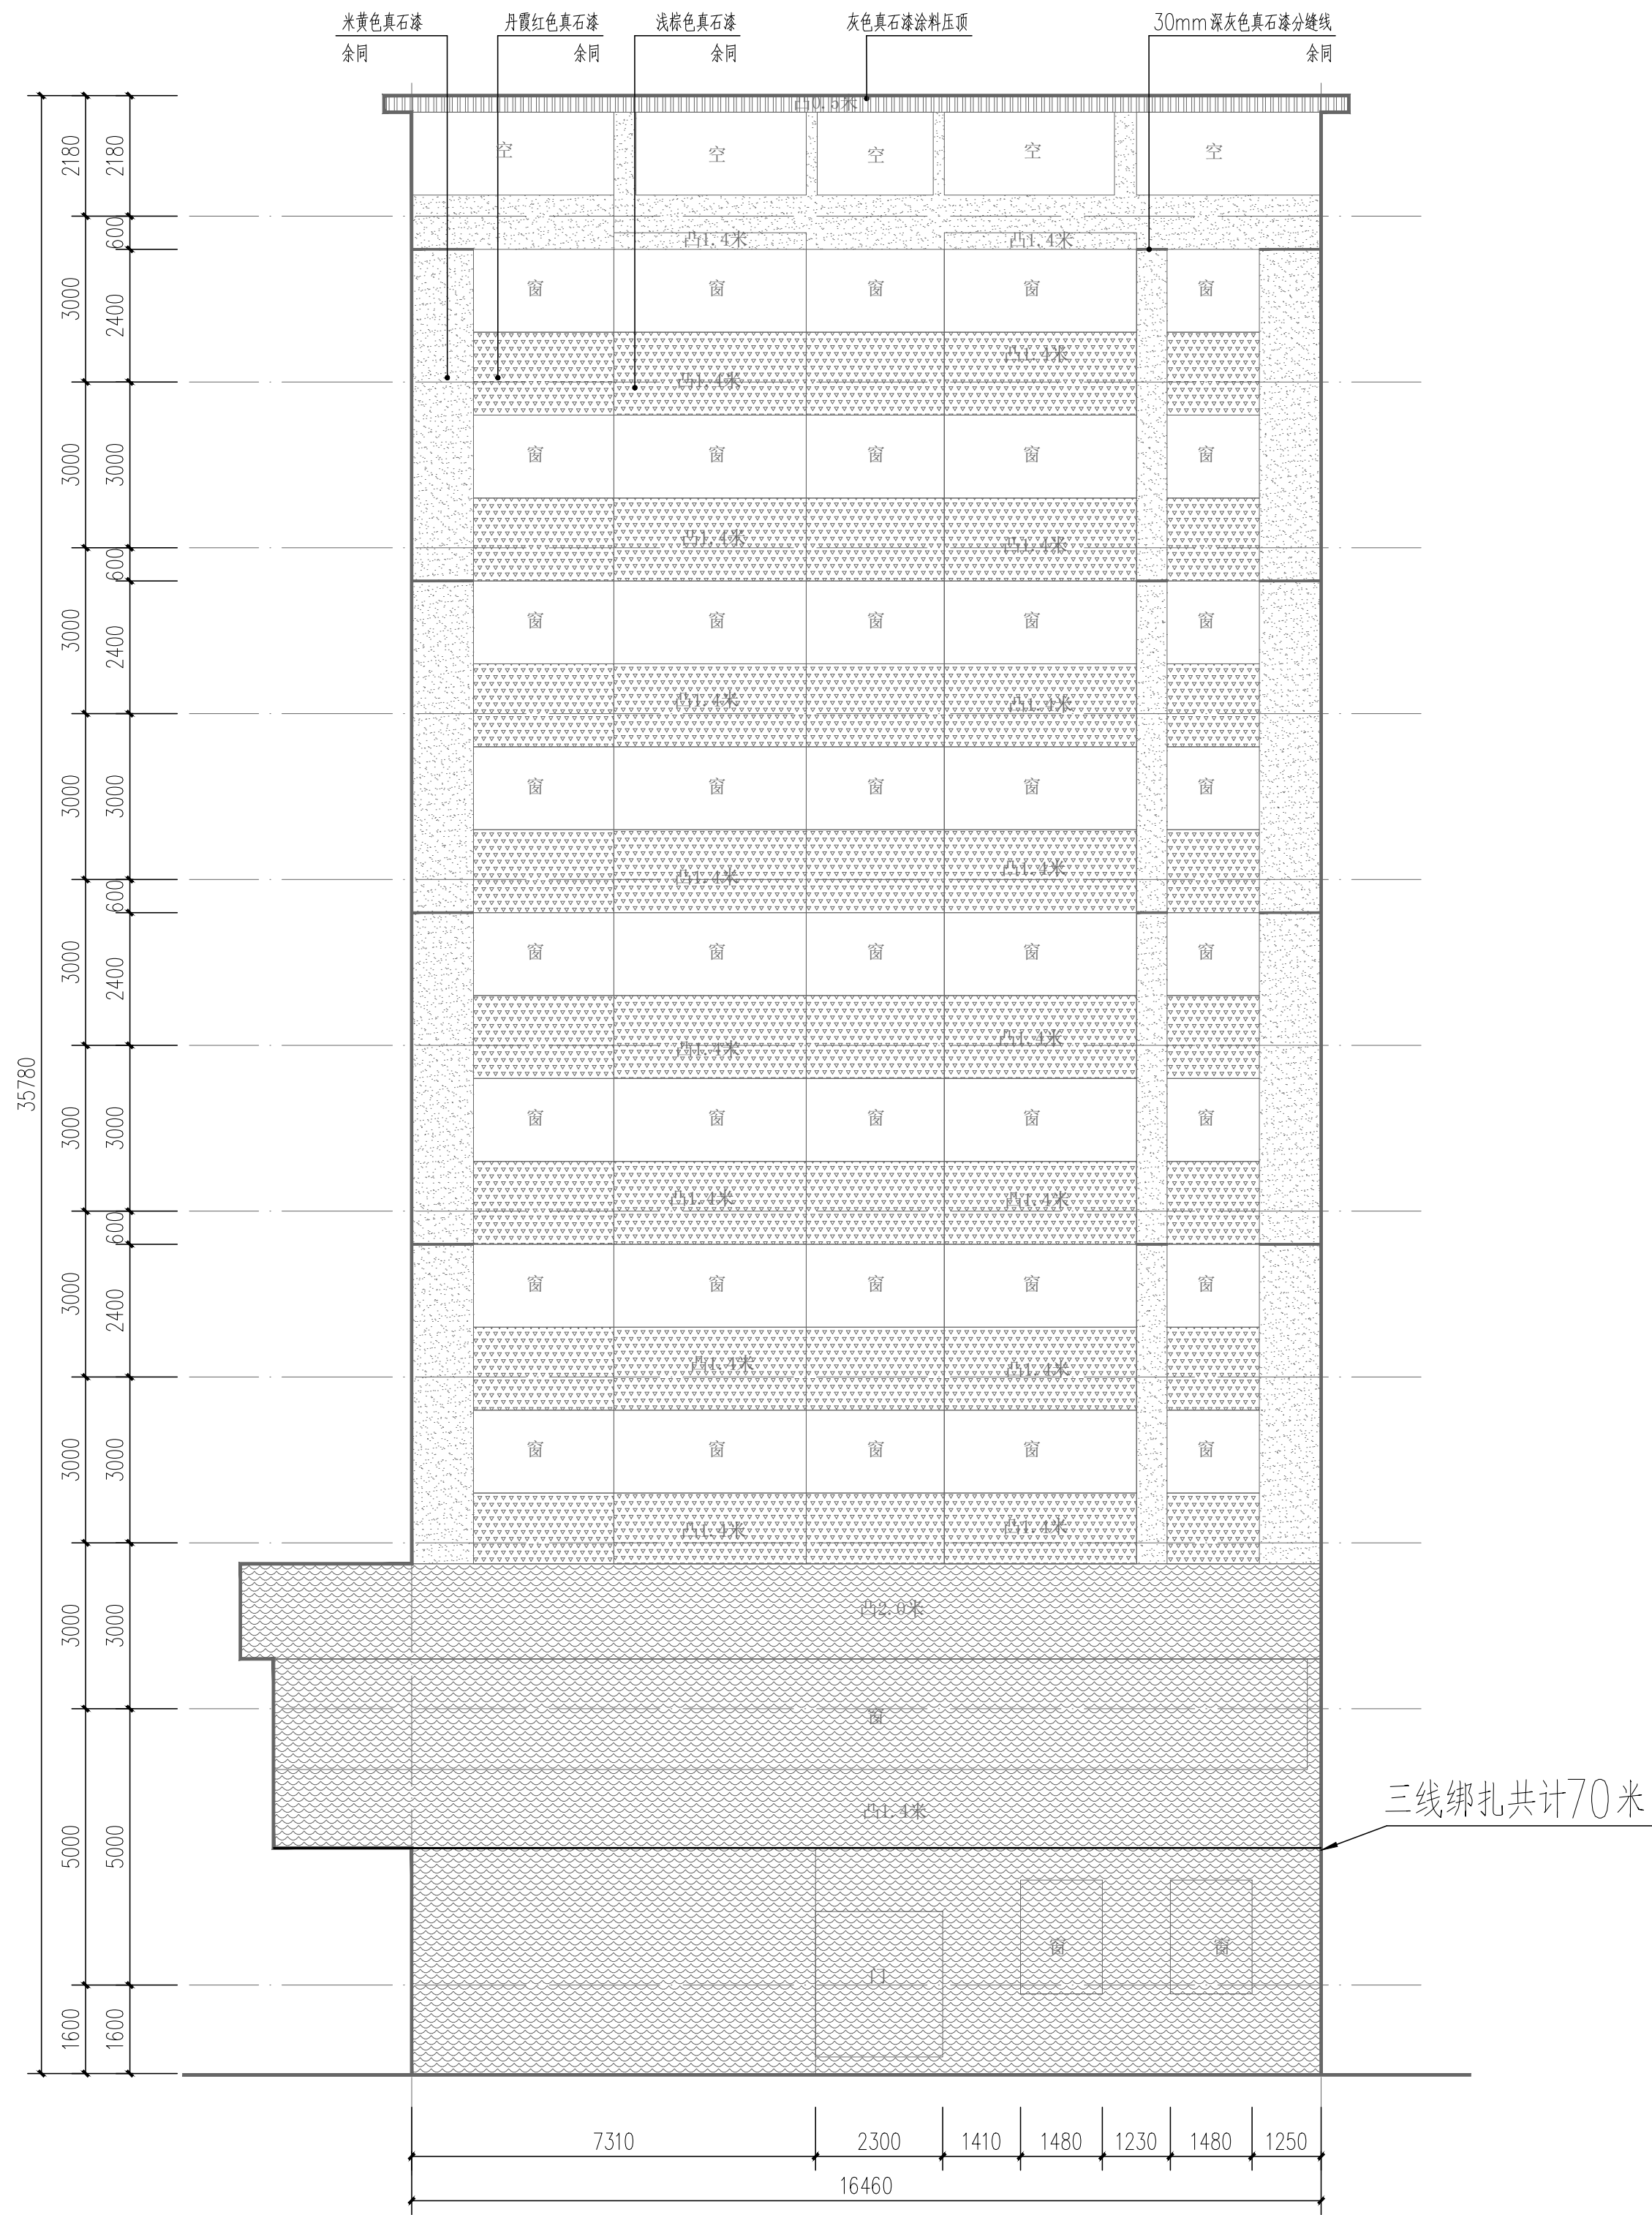


A-88-2 改造后电气立面图 1:100

		改造面积m ²	
		A-88-2	A-88-3
图例		153.72	60.92
类型	立面图例	名称	打印色号
涂料		米黄色真石漆	141
		丹霞红色真石漆	11
		浅棕色真石漆	160
金属		灰色真石漆涂料压顶	242
分缝线		30mm深灰色真石漆分缝线	190
		立面清洗范围	211
		不在改造范围	253

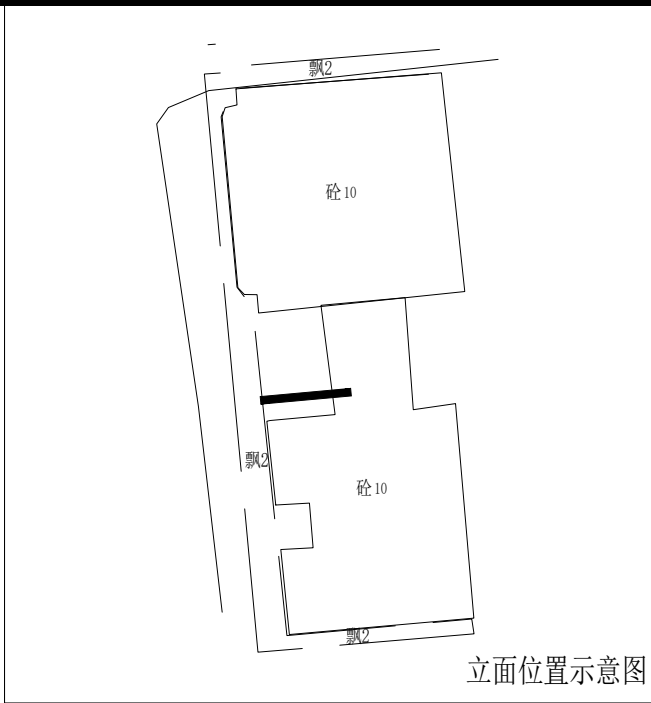

立面位置示意图

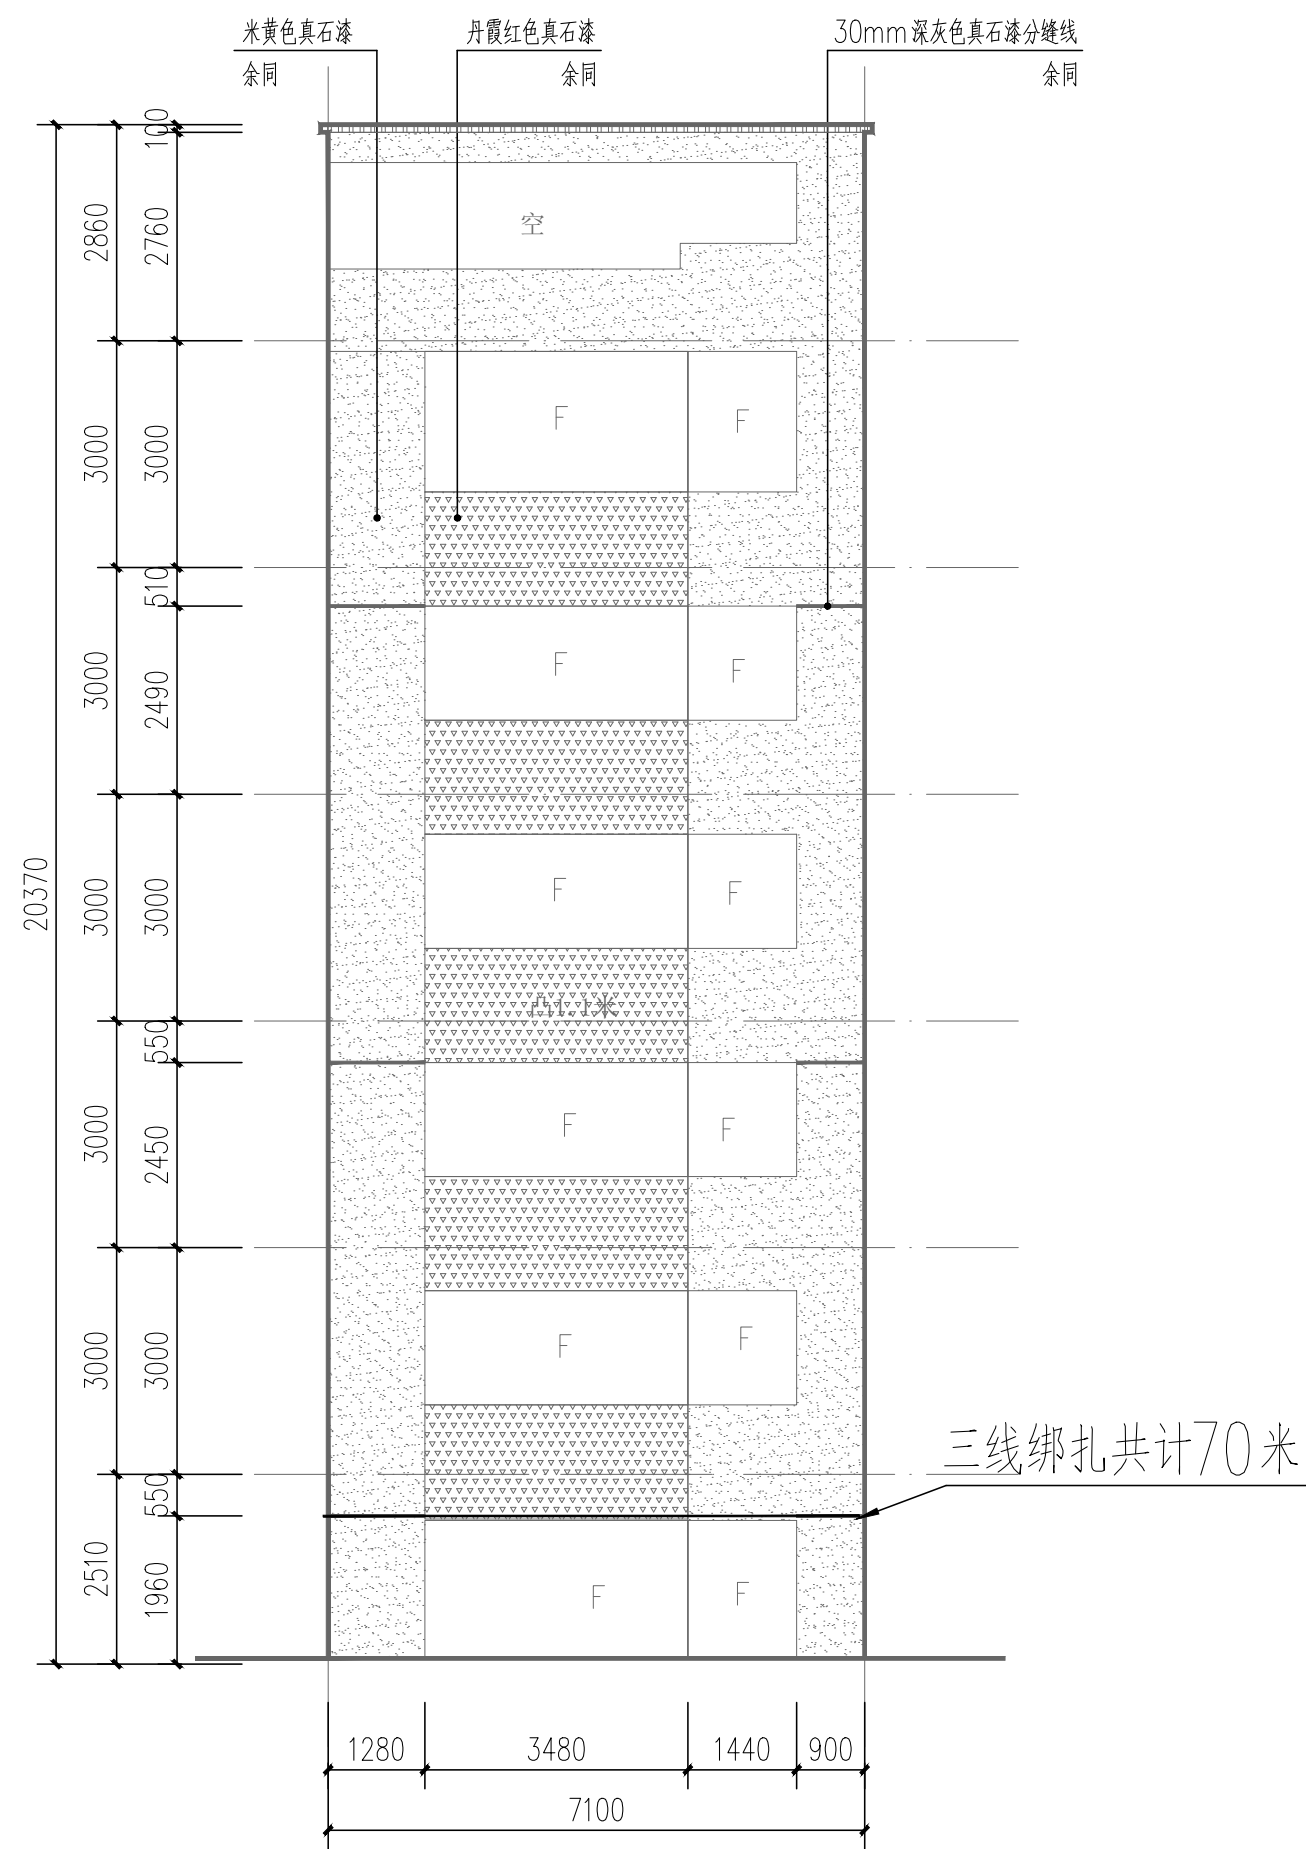

A-88-3 改造后电气立面图:100

三线整合		110m			
首层入口	首层入口地面	18m ²	详SM-03, 地1做法		
	首层入口两侧外墙	144m ²	详SM-03, 外2做法		
防盗网翻新		108m ²	详SM-03, 防盗网翻新做法		

说明
NOTES

会签栏

建筑	ARCHI.	结构	STRUCT.
给排水	PLUMBING	电气	ELEC.
通风空调	HVAC	节能	SAVING
基坑支护	FOUND. PIT	规划	PLANNING

签名栏

设计总负责	冯雅莹
PROJECT DIRECTOR	
审 定	杨林
APPROVED BY	
审 核	杨林
REVIEWED BY	
专业负责	卢博韬
ENGINEER IN CHARGE	
校 对	夏伟伟
CHECKED BY	
设 计	卢博韬
DESIGNED BY	

注册师签章
REGISTERED ENGINEER SIGNATURE

单位出图章
COMPANY SEAL

建 设 单 位	韶关市浈江区城市建设事务中心
工 程 名 称	浈江区2026年城镇老旧小区改造项目
子 项 称	西堤北路15、16、17号
图 名	A-88栋改造后电气立面图三
合同编号	JK202608022A
图 幅	A1
版 次	1.0
专 业	电气
阶 段	初步设计
日 期	2026. 07
图 号	
序 号	