


立面位置示意图

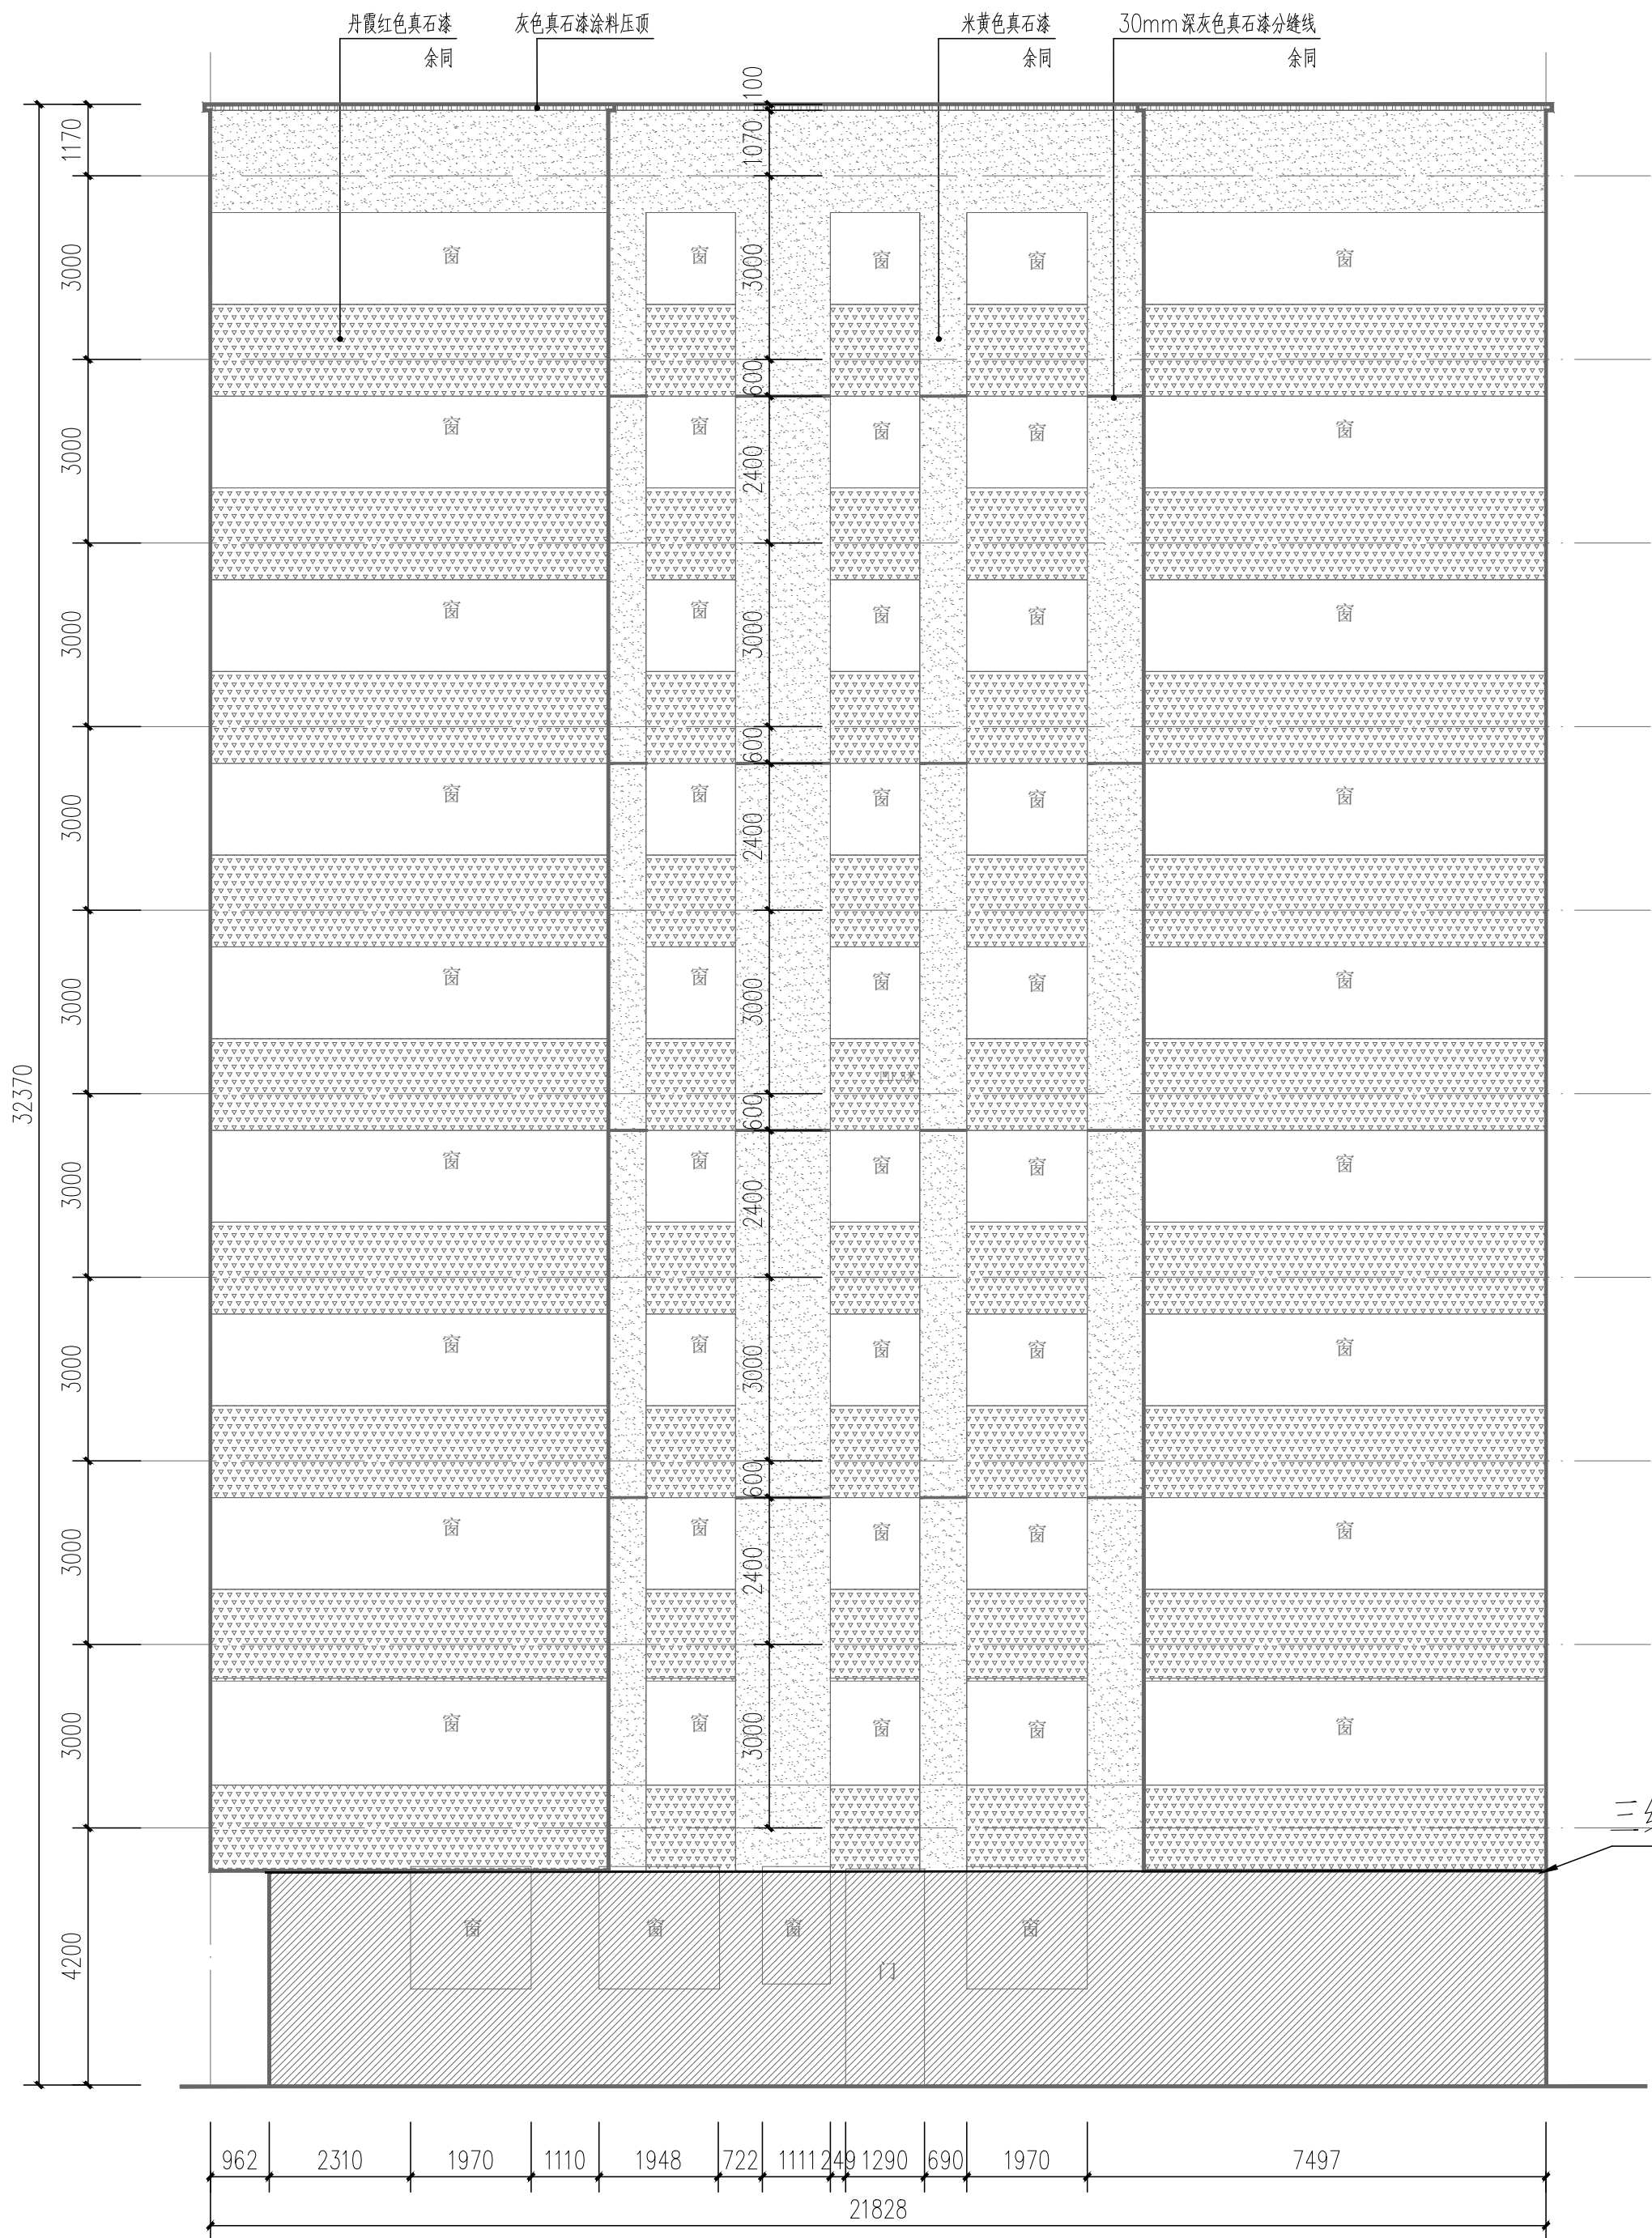

A-90-3 改造后电气立面图 1:100

改造面积m²				
A-90-3				
145.89				
图例				
类型	立面图例	名称	打印色号	9.1
涂料		米黄色真石漆	141	269.98
		丹霞红色真石漆	11	
		灰色真石漆涂料压顶	160	
金属		丹霞红色铝金白叶	242	2.2
分界线		30mm深灰色真石漆分缝线	190	
		立面清洗范围	211	
		不在改造范围	253	

三线整治		110m				
首层入口	首层入口地面	18m²	详见SM-03，地1做法			
	首层入口两侧外墙	108m²	详见SM-03，外2做法			
防盗网翻新		108m²	详见SM-03，防盗网翻新做法			
图幅	A1	版次	EDITION NO.	1.0		
专业	电气	阶段	STAGE	初步设计		
日期	2026.07	图号	DWG. NO.			
				序号	SERIAL NO.	