



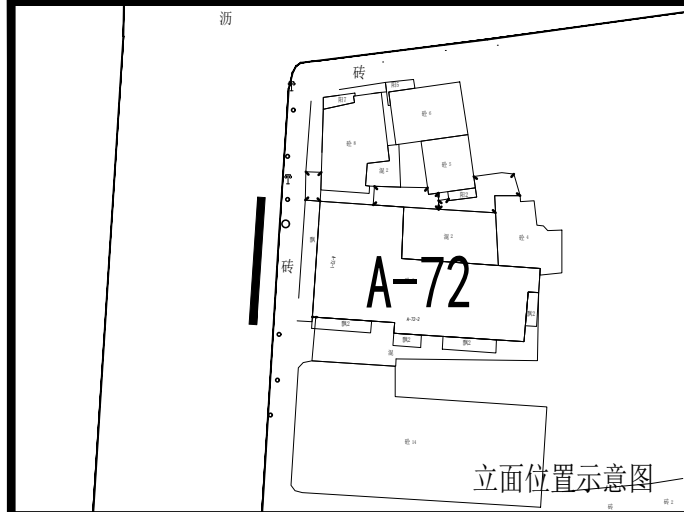

立面位置示意图

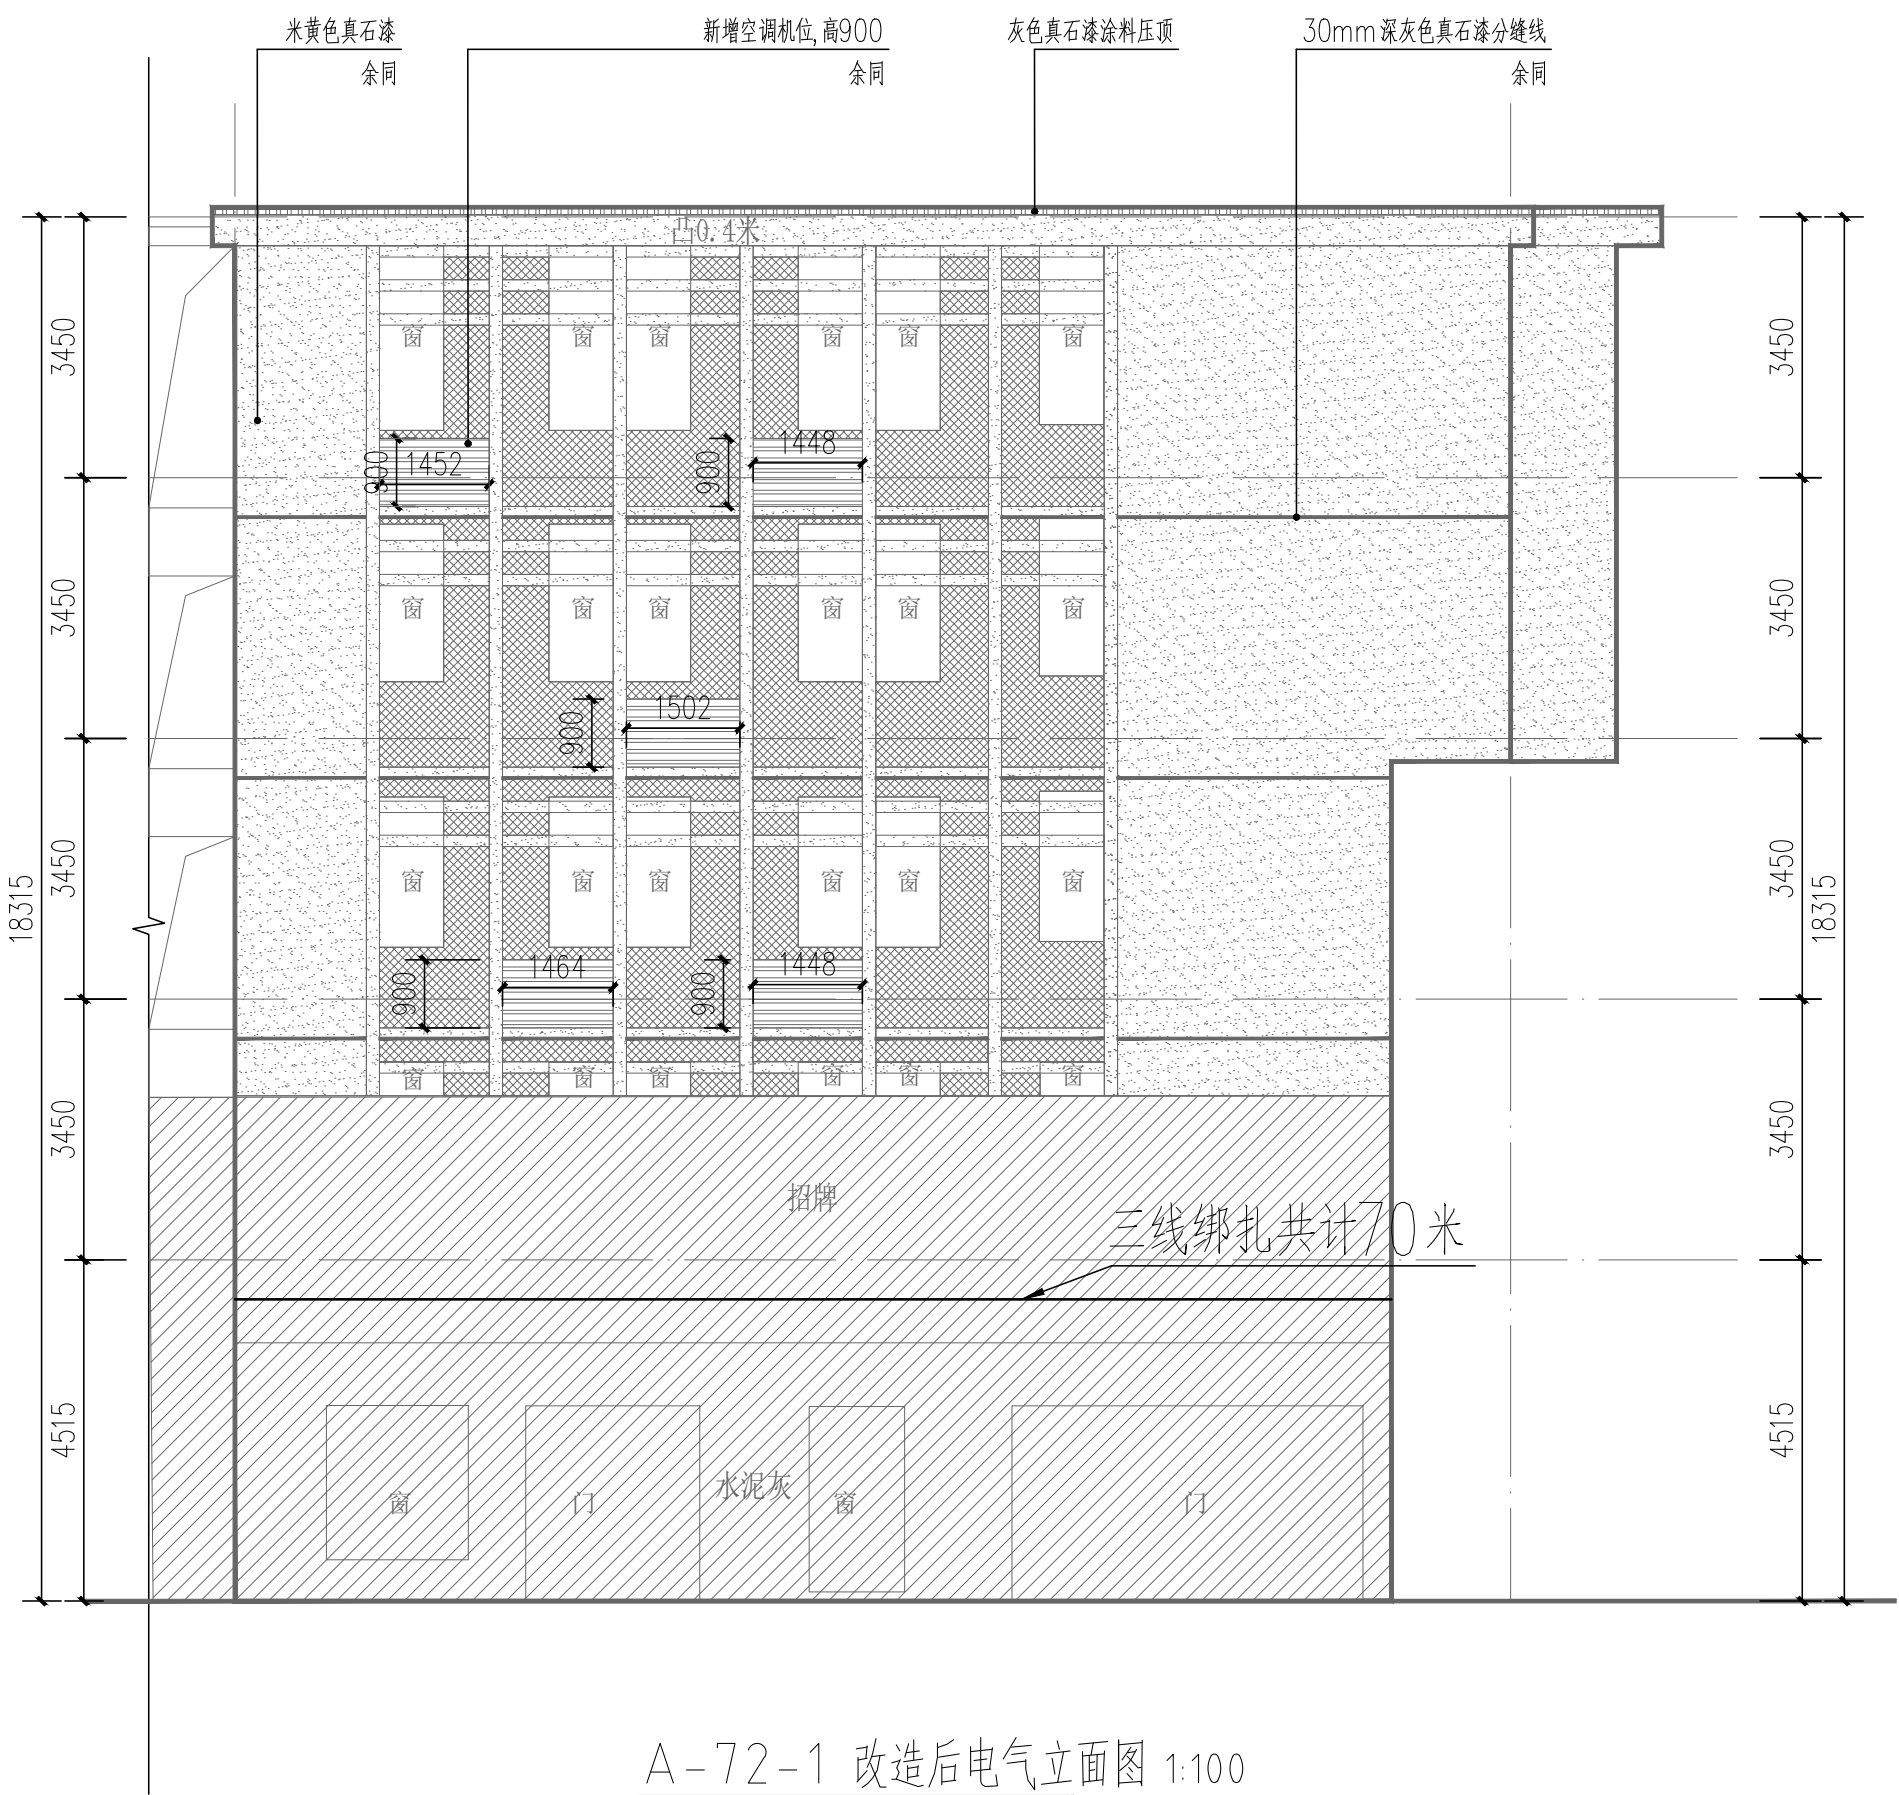


A-72-1 改造后电气立面图 1:100

图例			
类型	立面图例	名称	打印色号/面积
涂料		米黄色真石漆	141/320m²
		浅灰色真石漆	41/
		浅棕色真石漆	11/
金属		灰色真石漆涂料压顶	160/
		丹霞红色铝合金百叶	242/65m²
		丹霞红色铝合金百叶	242/
分缝线		30mm深灰色真石漆分缝线	190/2m
		立面清洗范围	211/
		不在改造范围	253/

其他改造内容					
类型	名称	面积(或长度)	做法	备注	
首层入口	首层入口地面	45m²	详见SM-03, 地1做法		
	首层入口两侧外墙	90m²	详见SM-03, 外2做法		
	首层入口	111m²	详见SM-03, 防盗网翻新做法		

图例			
类型	立面图例	名称	打印色号/面积
涂料		米黄色真石漆	141/320m²
		浅灰色真石漆	41/
		丹霞红色真石漆	11/
		中黄色真石漆	53/
金属		浅棕色铝合金百叶	71/
		丹霞红色铝合金百叶	242/
		100厚灰色真石漆涂料压顶	160/30m
分缝线		30mm深灰色真石漆分缝线	190/
		立面清洗范围	211/
		不在改造范围	253/

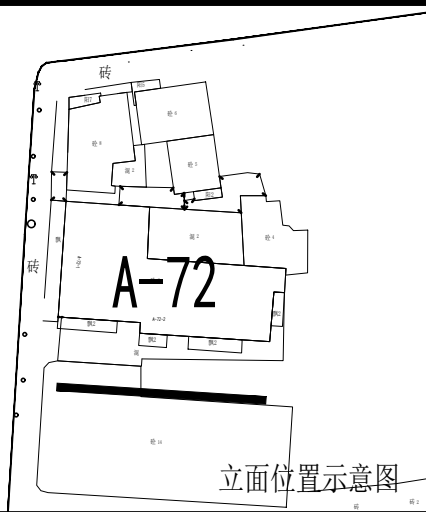

立面位置示意图



A-72-2 改造后电气立面图 1:100

说明 NOTES

会签栏

会签栏			
建筑	结构	电气	节能
给排水	给排水	电气	节能
暖通空调	暖通空调	节能	节能
基坑支护	基坑支护	规划	规划
防雷电	防雷电	防雷电	防雷电

签名栏

签名栏	
设计总负责	冯雅莹
设计总负责	冯雅莹
审 定	杨林
审 定	杨林
审 核	杨林
审 核	杨林
专业负责	卢博韬
专业负责	卢博韬
校 对	夏伟伟
校 对	夏伟伟
设 计	卢博韬
设 计	卢博韬

注册师签章
REGISTERED ENGINEER SIGNATURE

单位出图章
UNIT/COMPANY SEAL

建 设 单 位	韶关市浈江区城市建设事务中心		
工 程 名 称	浈江区2026年城镇老旧小区改造项目		
子 项 名 称	韶关市职业病防治院		
图 名	A-72栋改造后电气立面图一		
合同编号	JK20260022A		
图 幅	A1	版 次	1.0
专 业	电气	阶 段	施工图
日 期	2026. 08	图 号	
日 期	2026. 08	图 号	
序 号			
SERIAL NO.			