



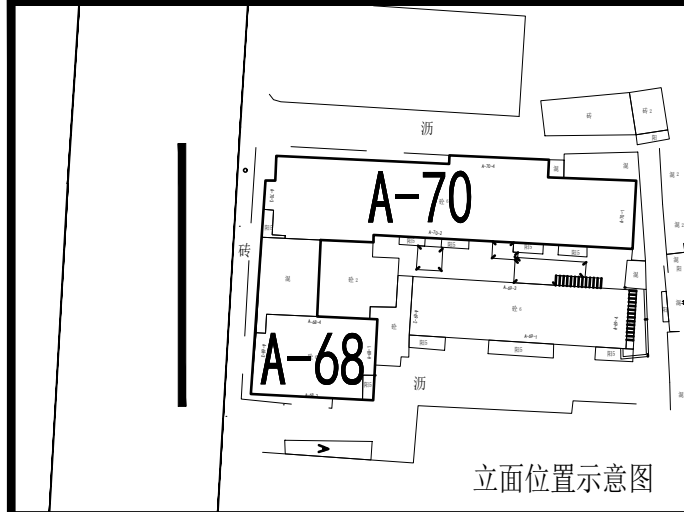



图例				
类型	立面图例	名称	打印色号	面积
涂料		米黄色真石漆	141	270m²
		丹霞红色真石漆	11	50m²
		灰色真石漆涂料压顶	160	
金属		丹霞红色铝合金百叶	242	
分缝线		30mm深灰色真石漆分缝线	190	80m
		立面清洗范围	211	
		不在改造范围	253	

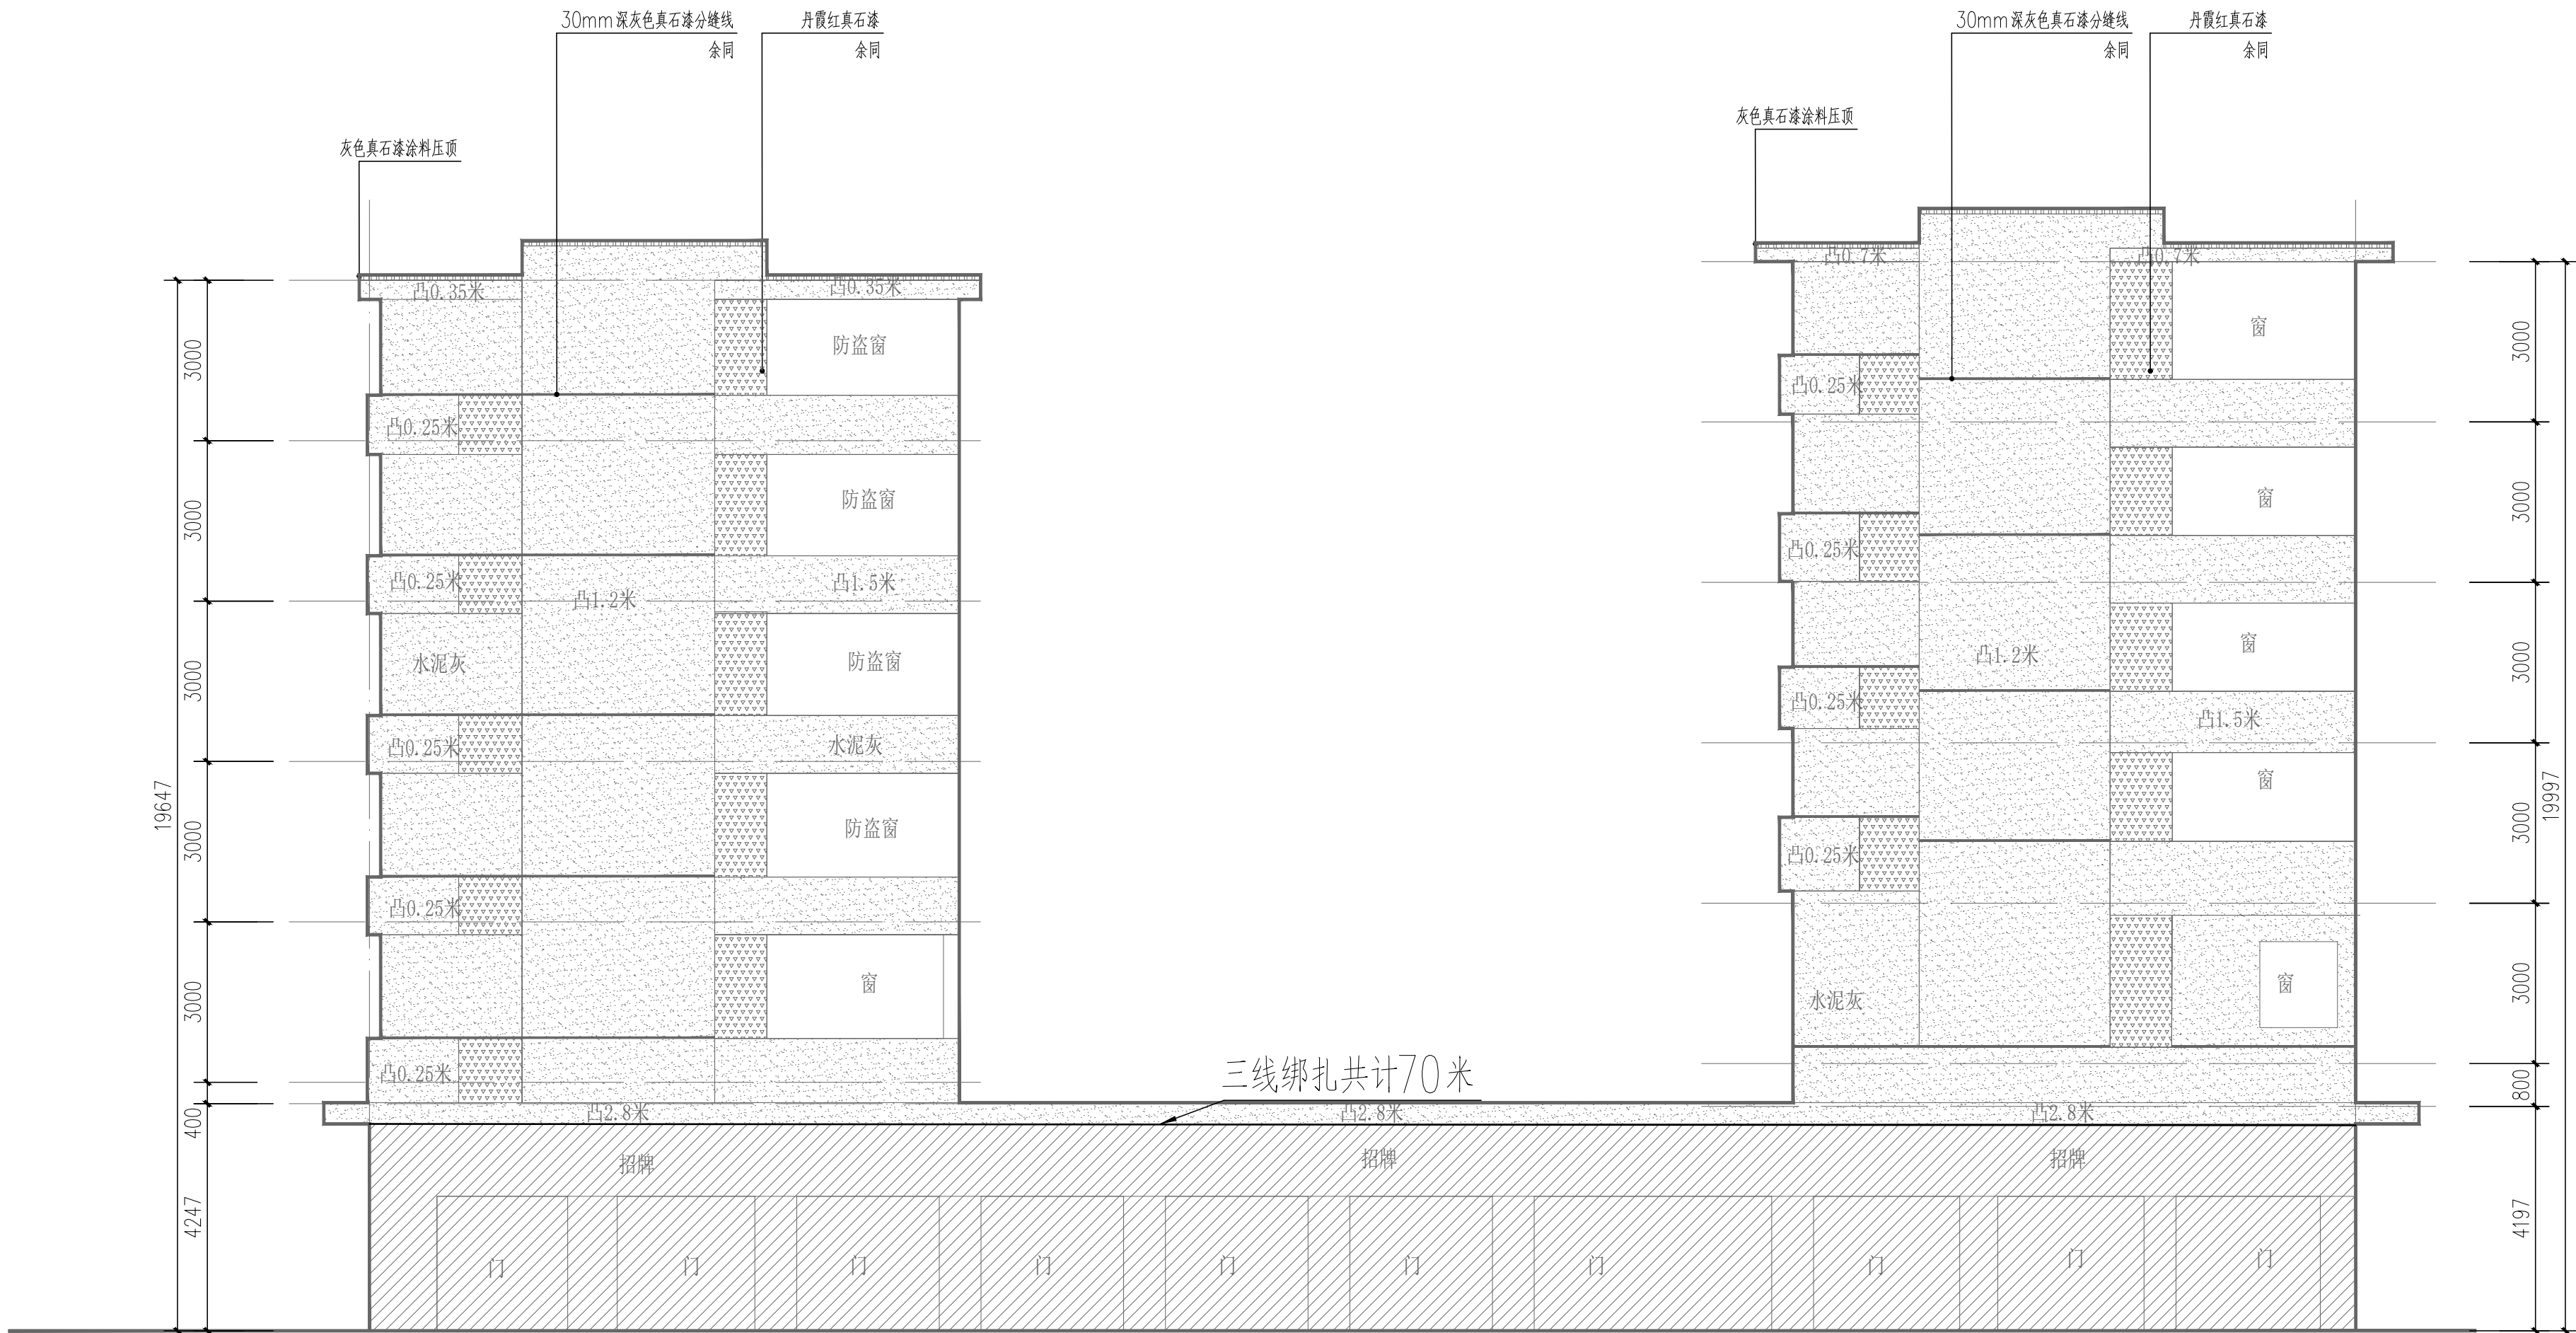


A-70-3 改造后电气立面图 1:100

A-68-3 改造后电气立面图 1:100


其他改造内容				
类型	名称	面积(或长度)	做法	备注
三线管出		110m		
首层入口	首层入口地面	54m²	详见SM-03, 地1做法	
	首层入口两侧外墙	38m²	详见SM-03, 外2做法	
防盗网翻新		111m²	详见SM-03, 防盗网翻新做法	

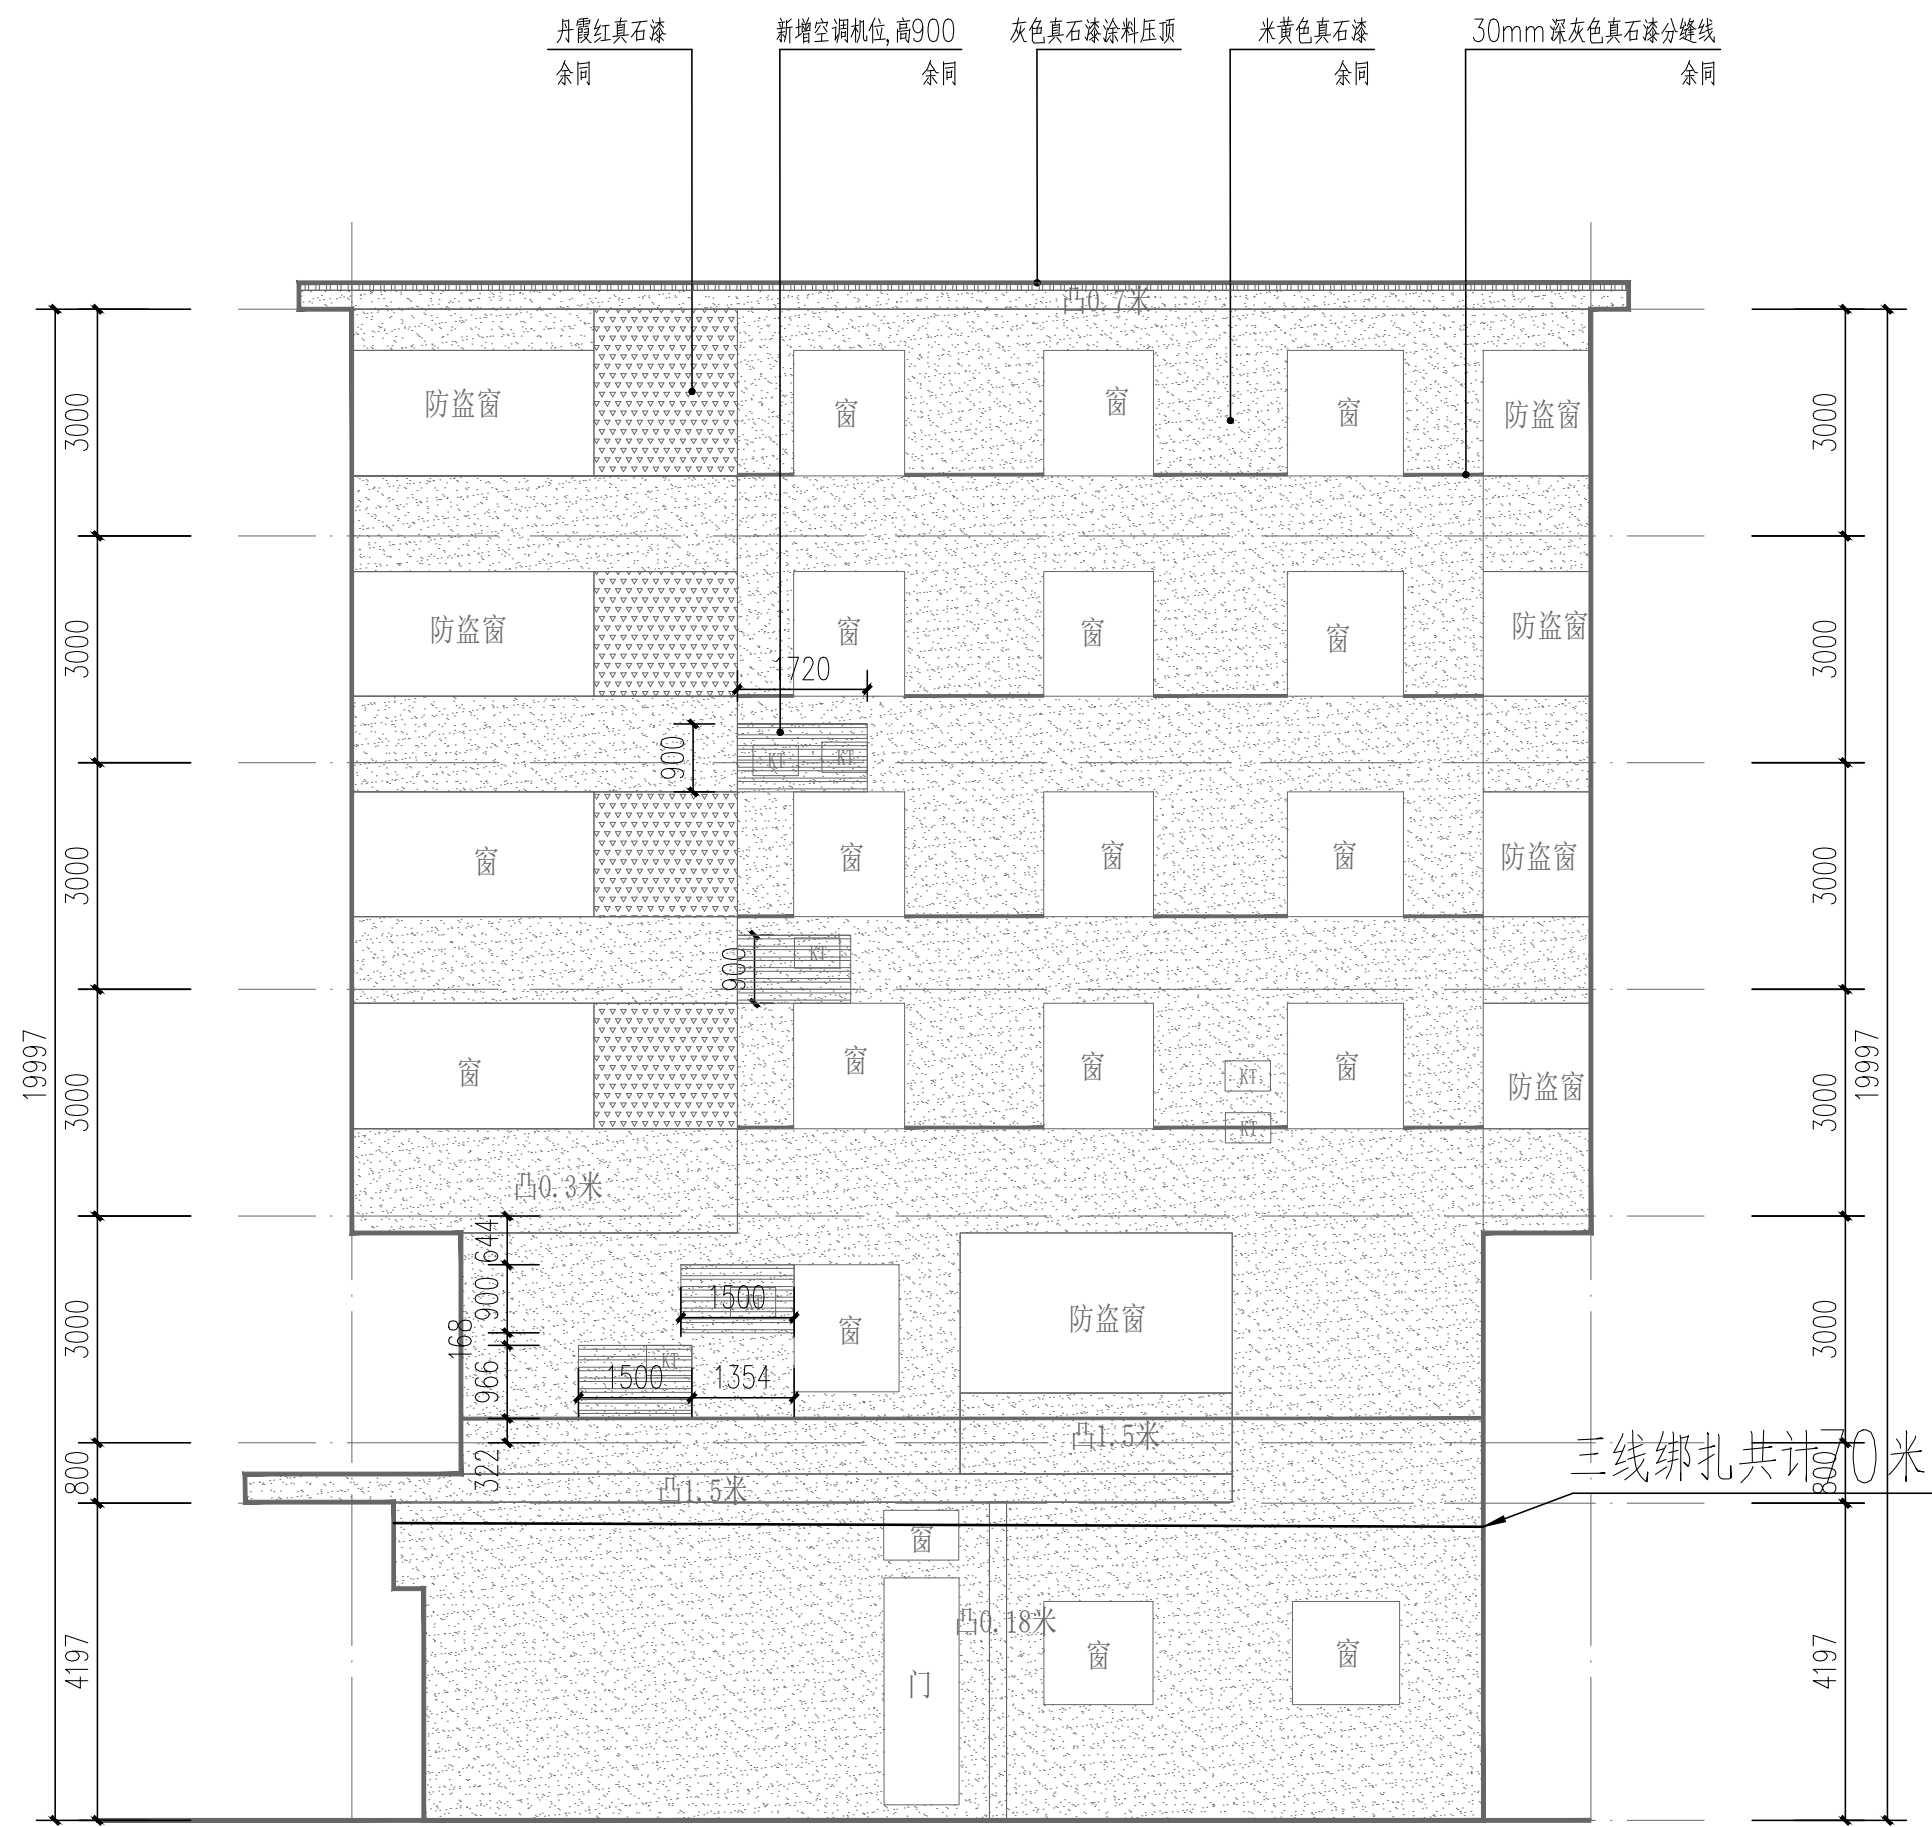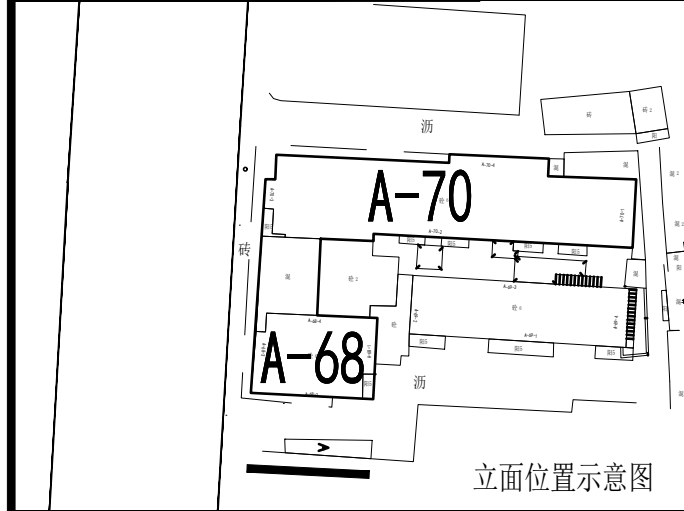

A-68-2 改造后电气立面图 1:100

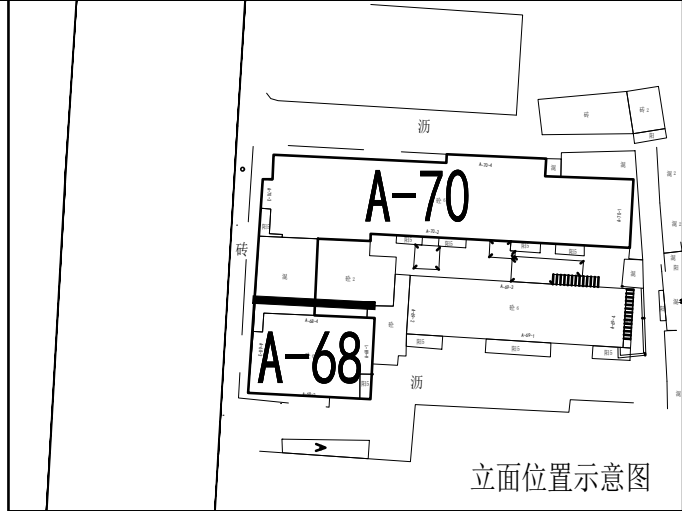

图例				
类型	立面图例	名称	打印色号	面积
涂料		米黄色真石漆	141	160m²
		丹霞红色真石漆	11	
		灰色真石漆涂料压顶	160	
金属		丹霞红色铝合金百叶	242	
分缝线		30mm深灰色真石漆分缝线	190	80m
		立面清洗范围	211	
		不在改造范围	253	

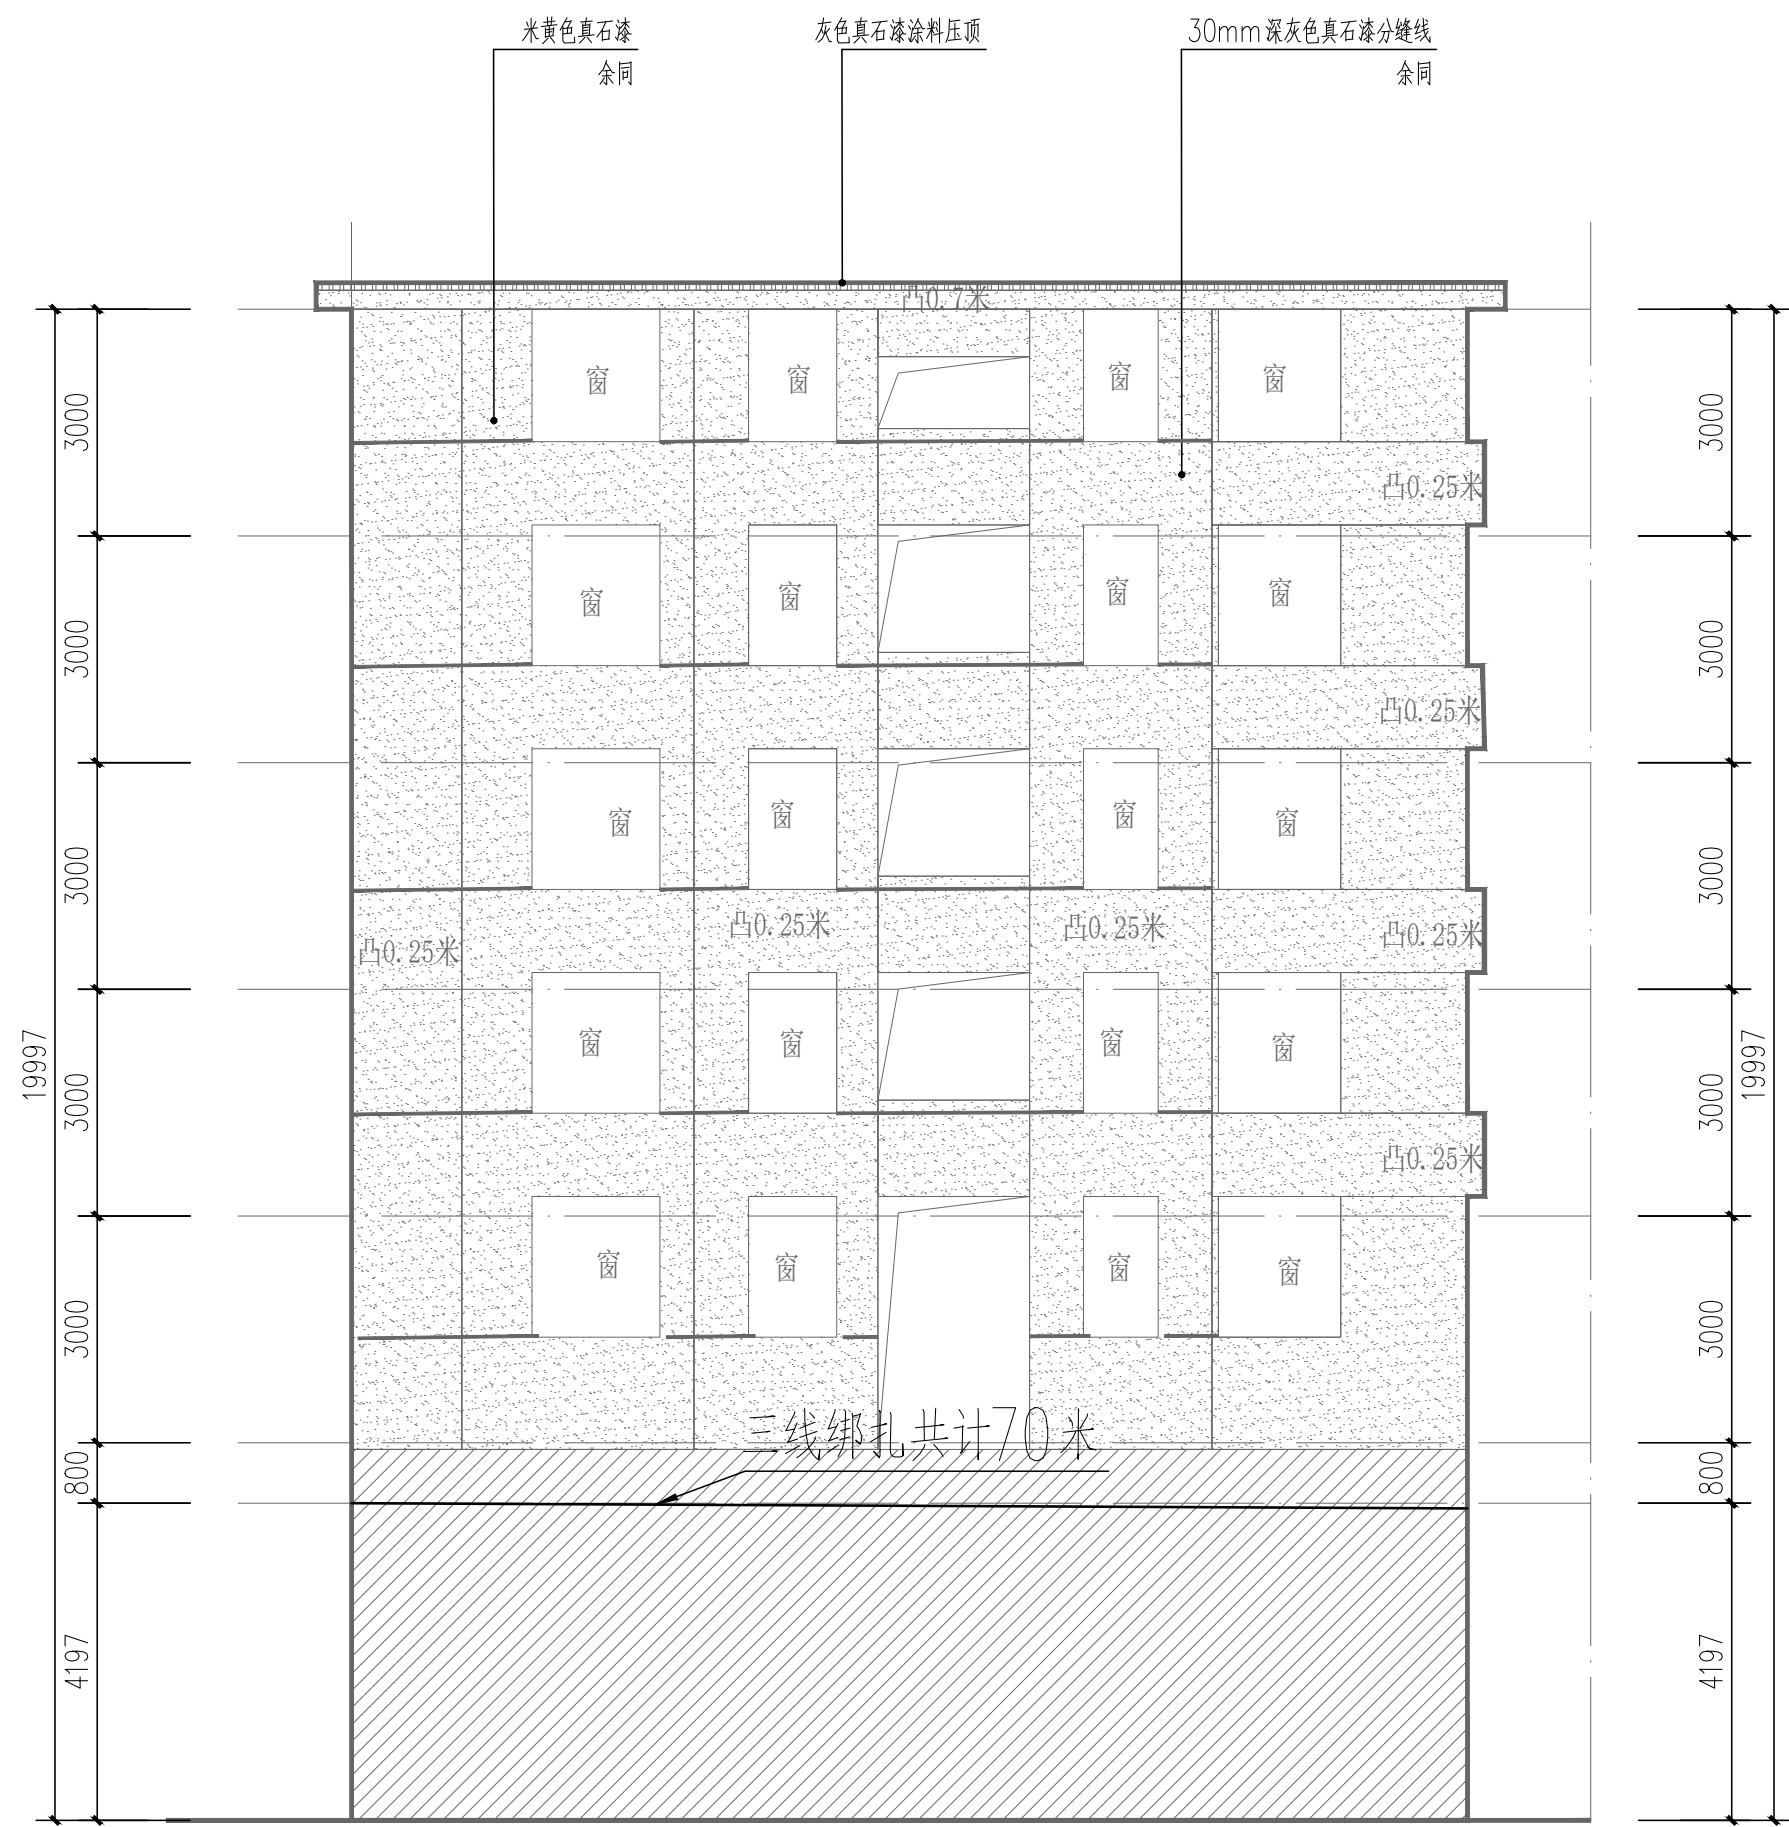

A-68-4 改造后电气立面图 1:100

说明 NOTES

会签栏

COORDINATION

建筑 ARCHIT.		结构 STRUCT.	
给排水 PLUMBING		电气 ELECT.	
通风空调 HVAC		节能 SAVING	
基坑支护 FOUNDATION		规划 PLANNING	

签名栏

DESIGNERS

设计总负责 PROJECT DIRECTOR	冯雅莹
---------------------------	-----

审 定 APPROVED BY	杨林
--------------------	----

审 核 REVIEWED BY	杨林
--------------------	----

专业负责 ENGINEER IN CHARGE	卢博韬
----------------------------	-----

校 对 CHECKED BY	夏伟伟
-------------------	-----

设 计 DESIGNED BY	卢博韬
--------------------	-----

注册师签章 REGISTERED ENGINEER SIGNATURE	卢博韬
--	-----

校 对 CHECKED BY	夏伟伟
-------------------	-----

设 计 DESIGNED BY	卢博韬
--------------------	-----

注册师签章 REGISTERED ENGINEER SIGNATURE	卢博韬
--	-----

单位出图章 COMPANY SEAL	
-----------------------	--

单位出图章 COMPANY SEAL	
-----------------------	--

