



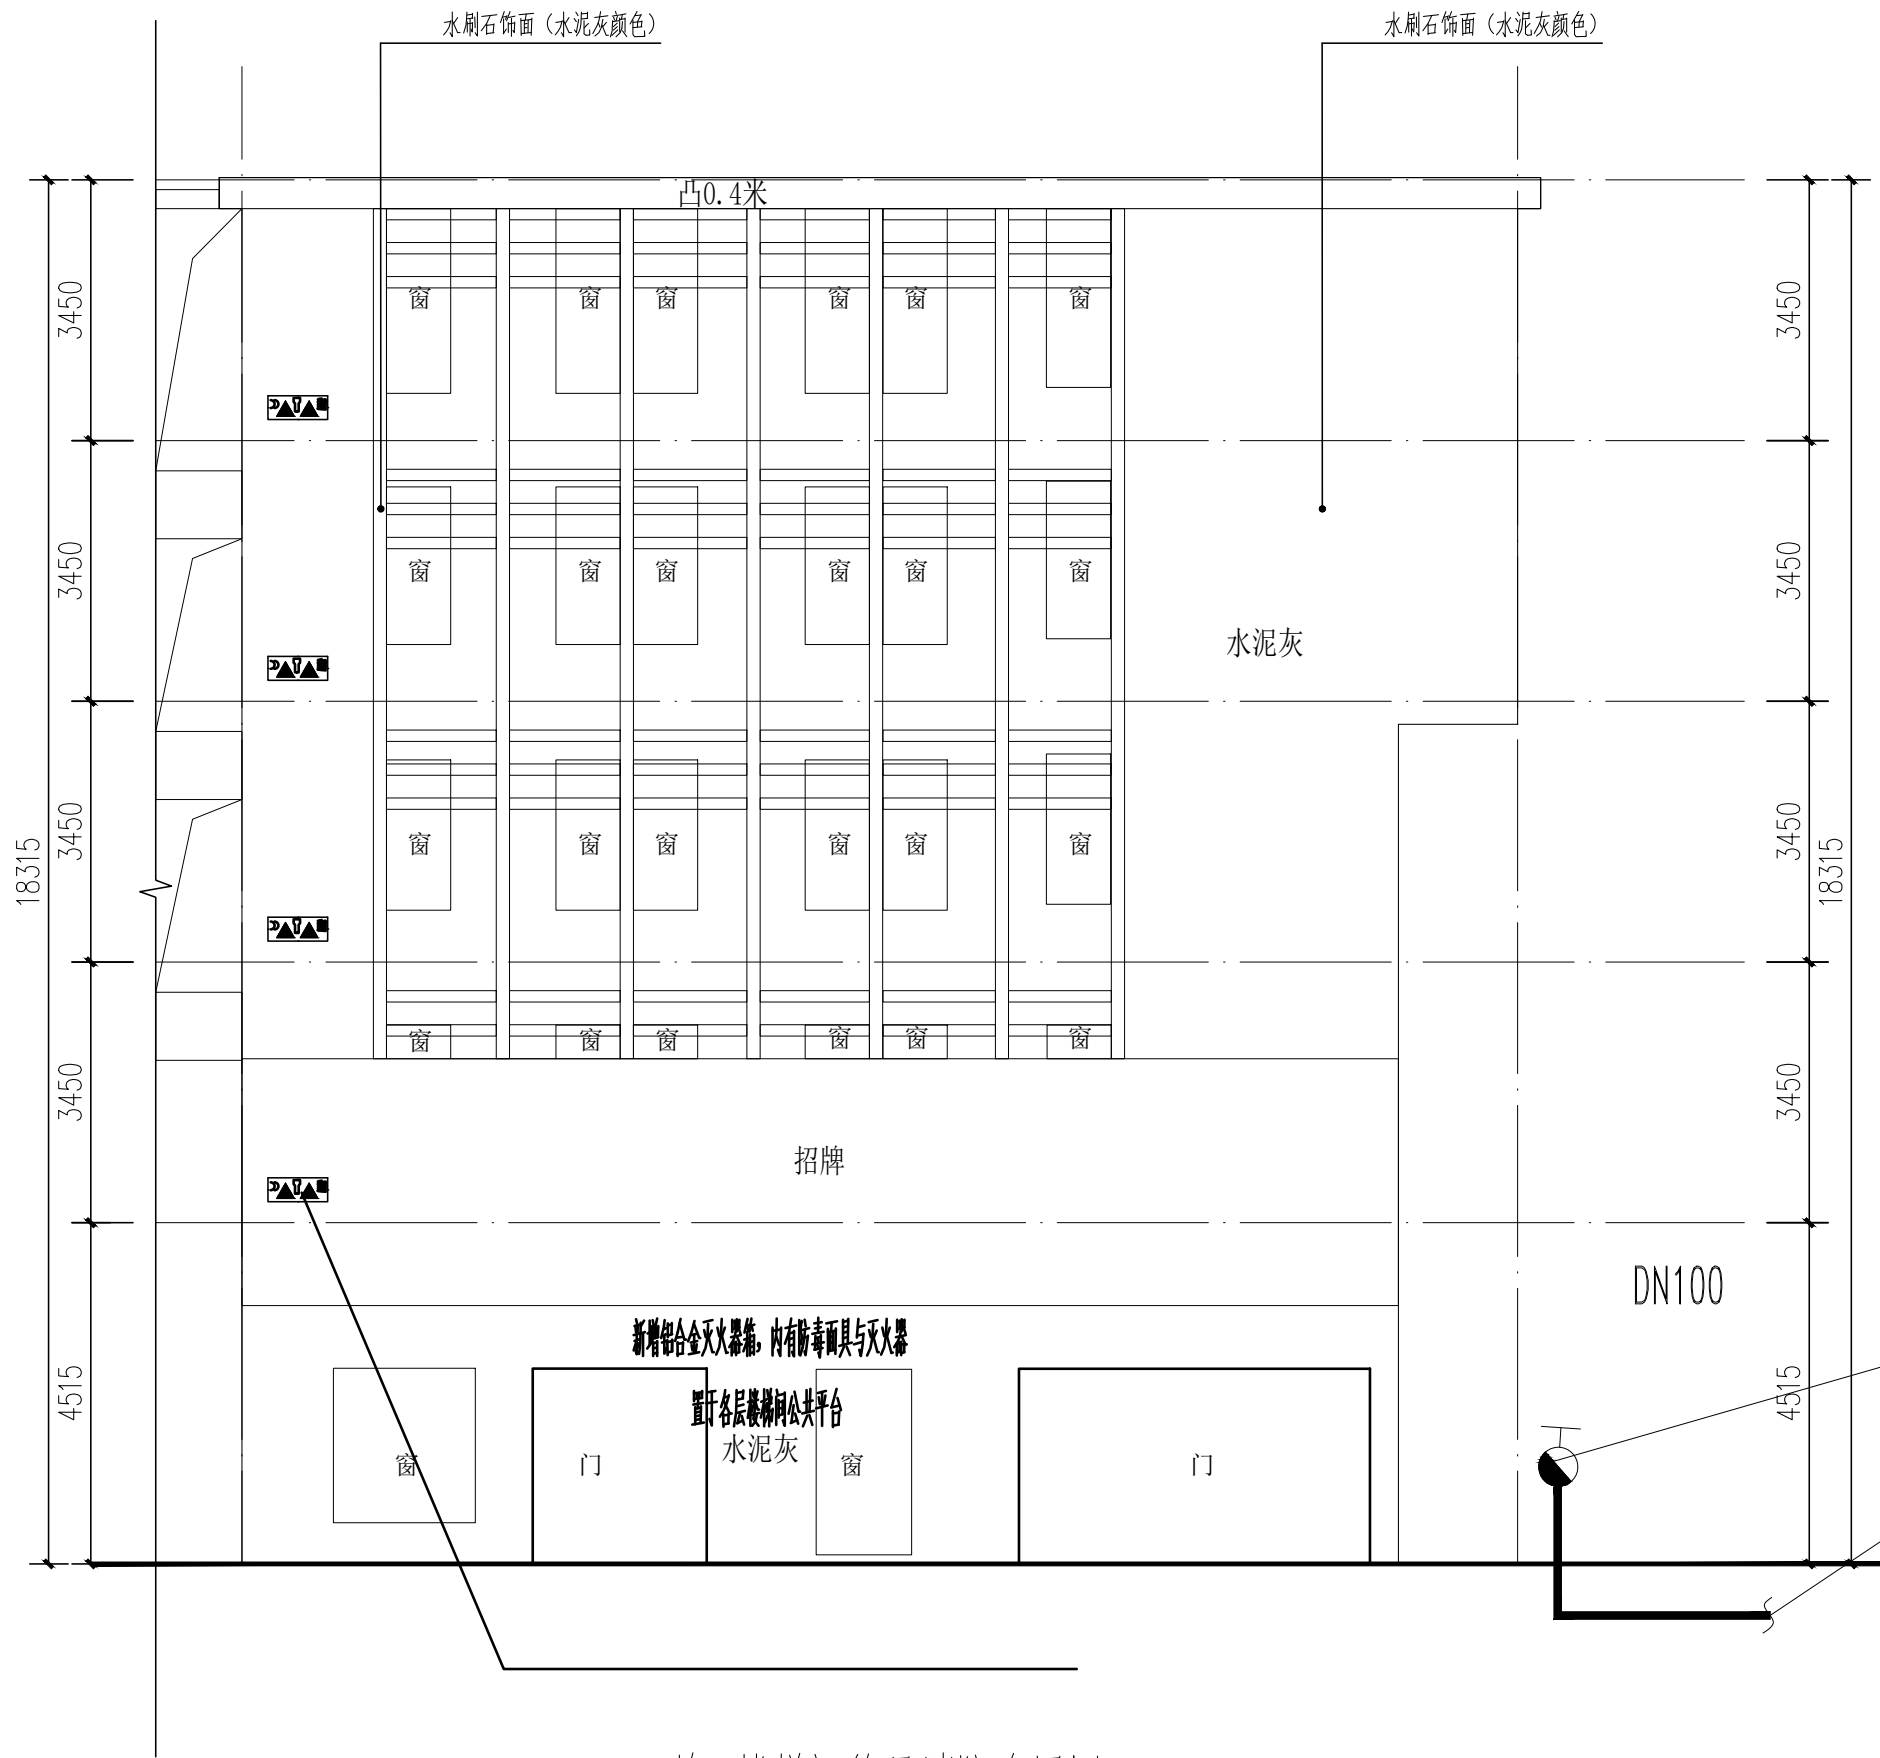

A-72栋 楼梯间简易消防布置图 1:100

消防图例及说明				
图例符号	消防名称	设备名称及规格型号	单位	数量
	消防四件套, 图中编号 每个楼梯间梯段均设置	MF/ABC3灭火器及HZL40防毒面具各2只	套	4
	室外消火栓	逃生绳一根及多功能手电筒一支(兼消防手电主要工具)	个	1
	室内消火栓	新建室外消火栓, 型号: SSSF100/65-1.0	个	1
	室外埋地消防管	材质: 铜丝网套管管径符合DN100(工作压力1.60Mpa)	米	长度管段30米计 管接头另计

注: 1. 建筑内设置室外式消火栓, 宜设置在楼梯间易于到达的人行道和楼梯间等地方, 且不应被遮挡, 消火栓距楼梯间的距离不宜大于0.5m, 且不应大于2米, 距建筑外墙时不应小于0.5米。
2. 火灾报警装置的位置和数量应根据建筑火灾危险性和火灾报警系统的最大保护半径确定, 并应符合不少于1个, 且火灾报警装置应设置在楼梯间内。

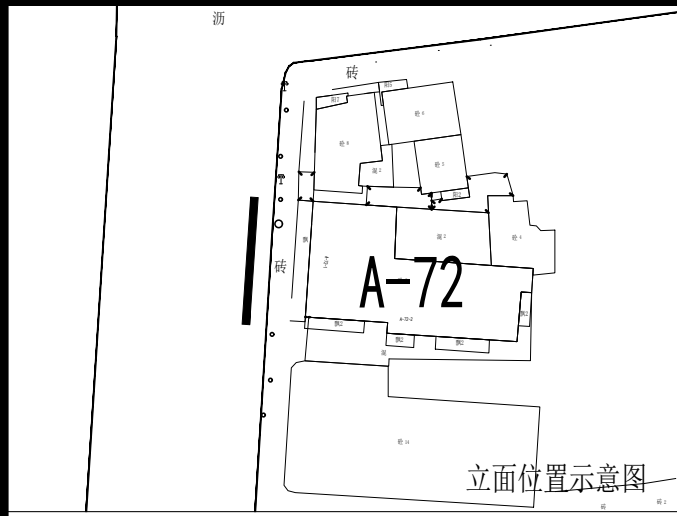

消火栓



说明
NOTES

会签栏

建筑		结构	
给排水	PLUMBING	电气	ELECT.
通风空调	HVAC	节能	SAVING
基坑支护	PIT	规划	PLANNING

签名栏

设计总负责		冯雅莹
设计	PROJ. DIR.	冯雅莹
审 定	APPROVED BY	黄丽娜
审 核	REVIEWED BY	黄丽娜
专业负责	ENGINEER IN CHARGE	王嘉欣
校 对	CHECKED BY	林俊超
设 计	DESIGNED BY	文字路

注册师签章
REGISTERED ENGINEER SIGNATURE

单位出图章
COMPANY SEAL

建 设 单 位	韶关市浈江区城市建设服务中心		
工 程 名 称	浈江区2026年城镇老旧小区改造项目		
子 项 名 称	韶关市职业病防治院		
图 名	A-72栋楼梯间简易消防布置图		
合同编号	JK202608022A		
图 幅	A1	版 次	1.0
专 业	给排水	阶 段	施工图
日 期	2026.08	图 号	S-08