

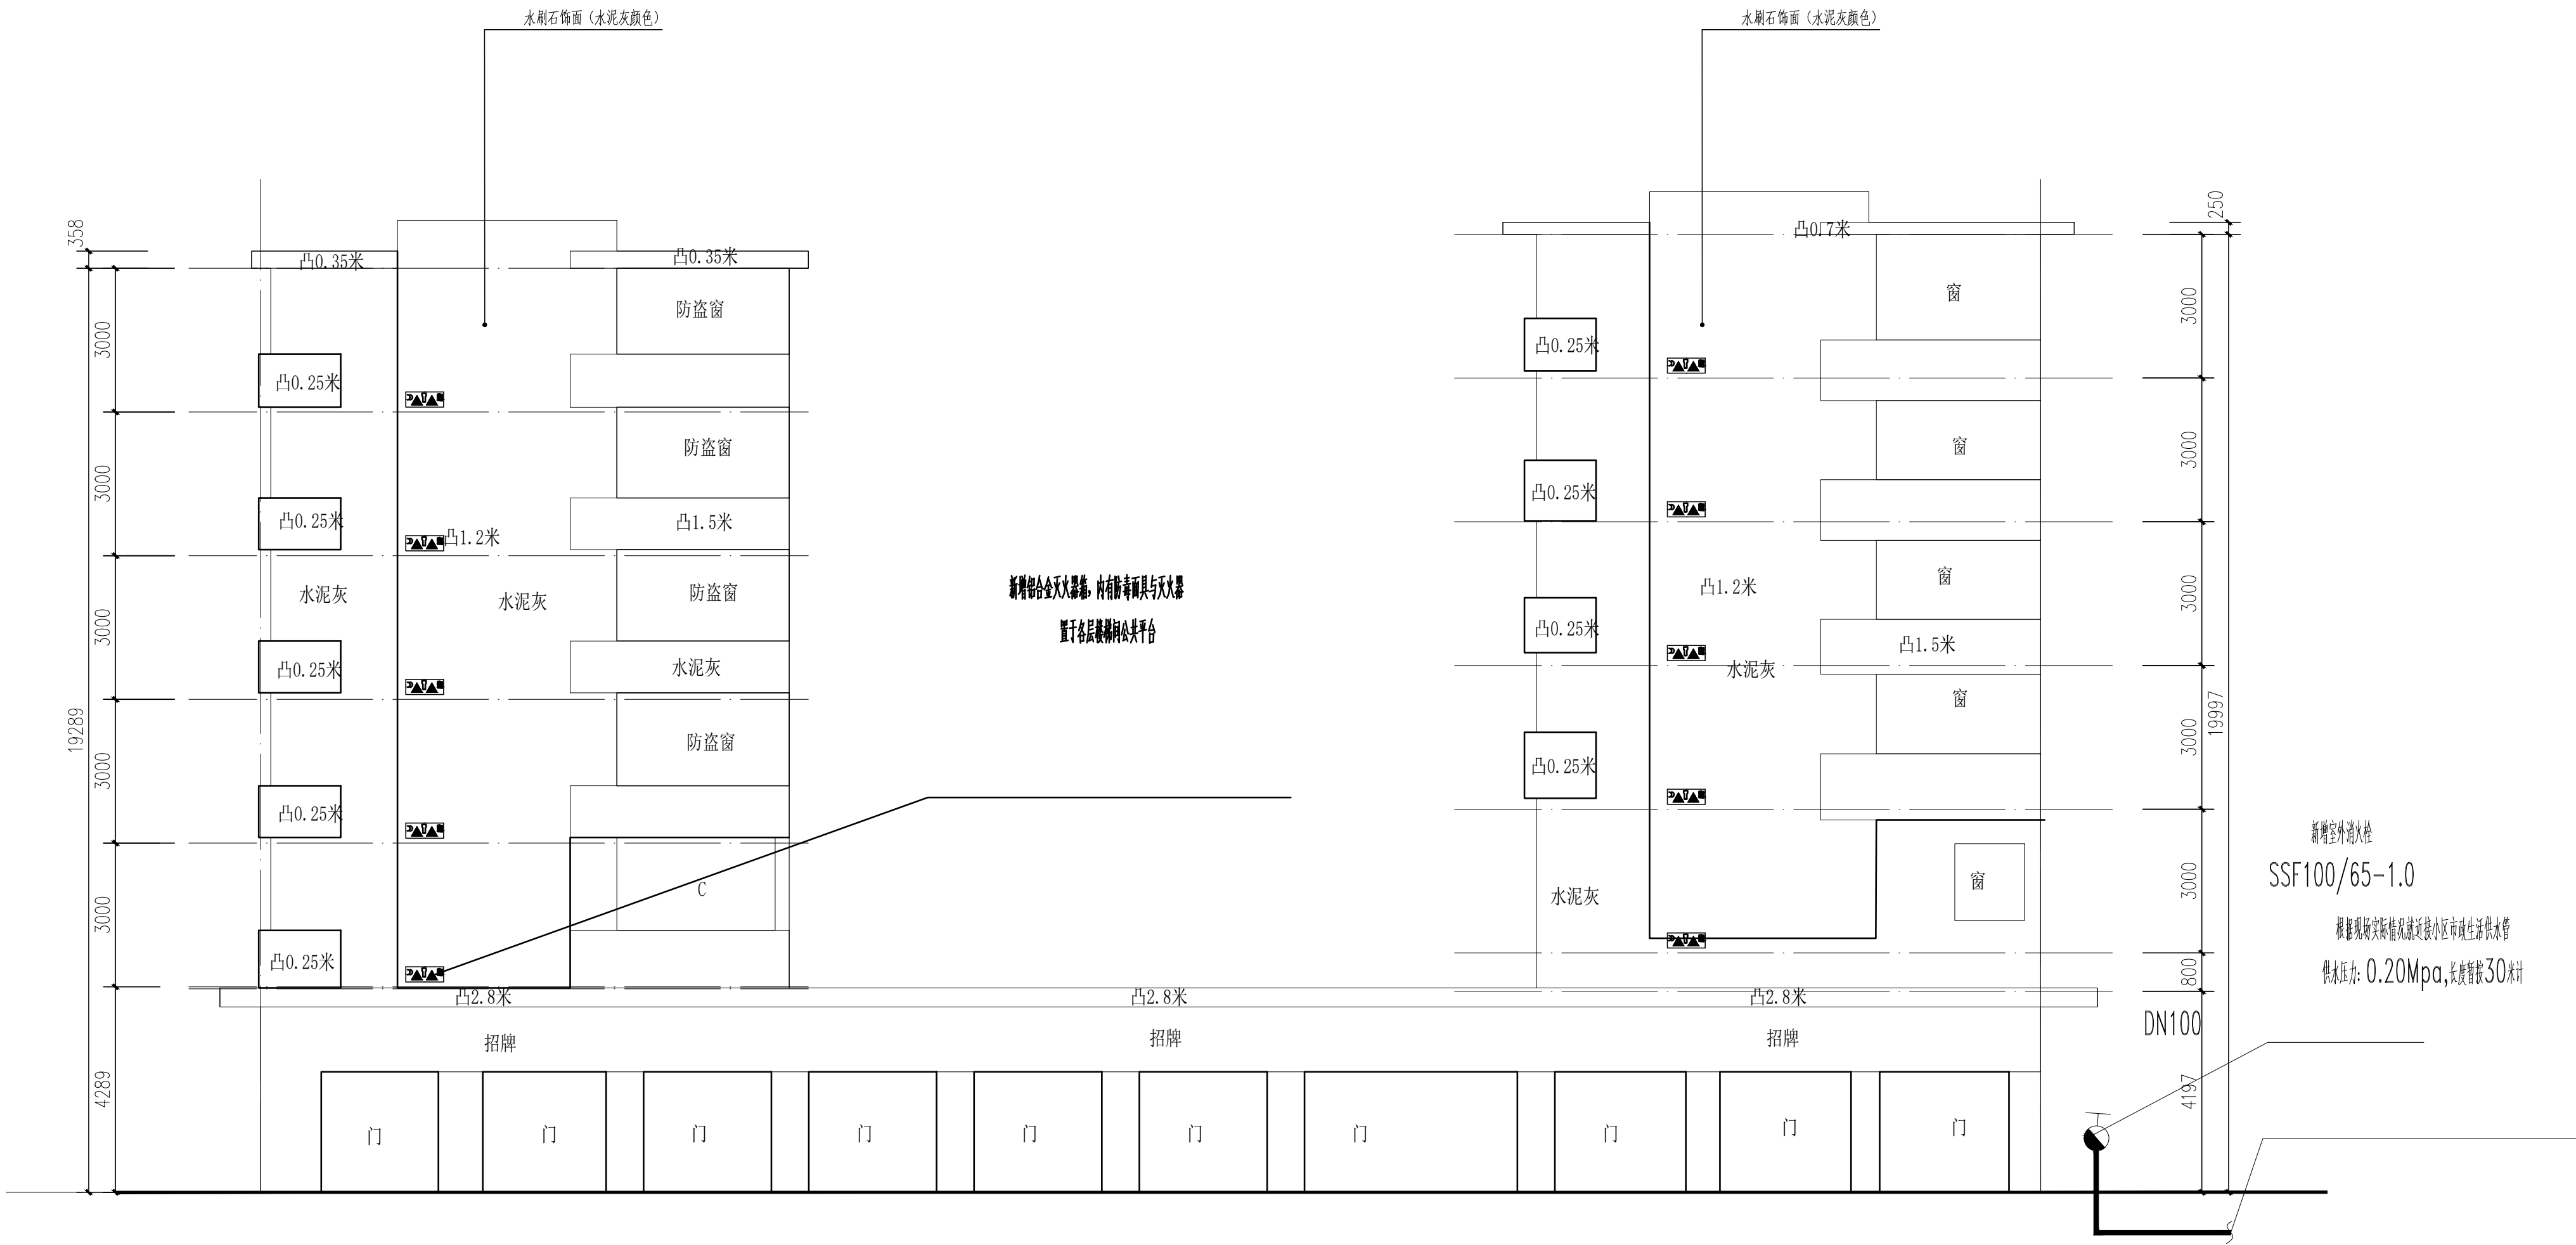


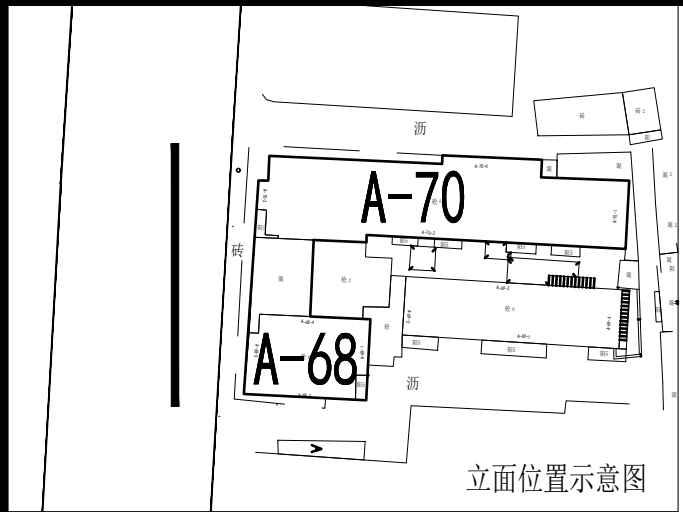

A-70栋 楼梯间简易消防布置图 1:100

消防图例及说明				
图例序号	消防名称	设施名称及规格型号	单位	数量
1	消防四件套, 图中编号 每个楼梯每楼层均设置	MF/ABC3灭火器XHZL C40防毒面具2具 逃生绳一条及多功能手电筒一支(根据楼梯间设置)	套	5
2	室外消火栓	新建室外消火栓, 型号: SSF100/65-1.0	个	1
3	室外埋地消防管	材质: 钢丝网骨架塑料复合管DN100(压力等级1.60Mpa)	米	长度暂按30米计算 管按实计算

注: 1. 建筑外墙设置室外地上式消火栓, 宜设置在消防车易于接近的人行道和绿地等地点, 且不应妨碍交通, 消火栓距路边的距离不小于0.5m, 且不宜大于2米, 距建筑外墙距离不宜小于5米。
中庭消火栓、室外消火栓、消防水泵接合器等室外消防设施周围应设置防止机动车辆碰撞的设施, 消火栓、消防水泵接合器等消防设施的设置, 应符合现行国家标准《消防给水及消火栓系统技术规范》GB50974-2014的有关规定。
2. 灭火器设置点的数量和位置应根据保护对象的情况和灭火器的最大保护距离确定, 并应保证不少于2具灭火器的保护范围。

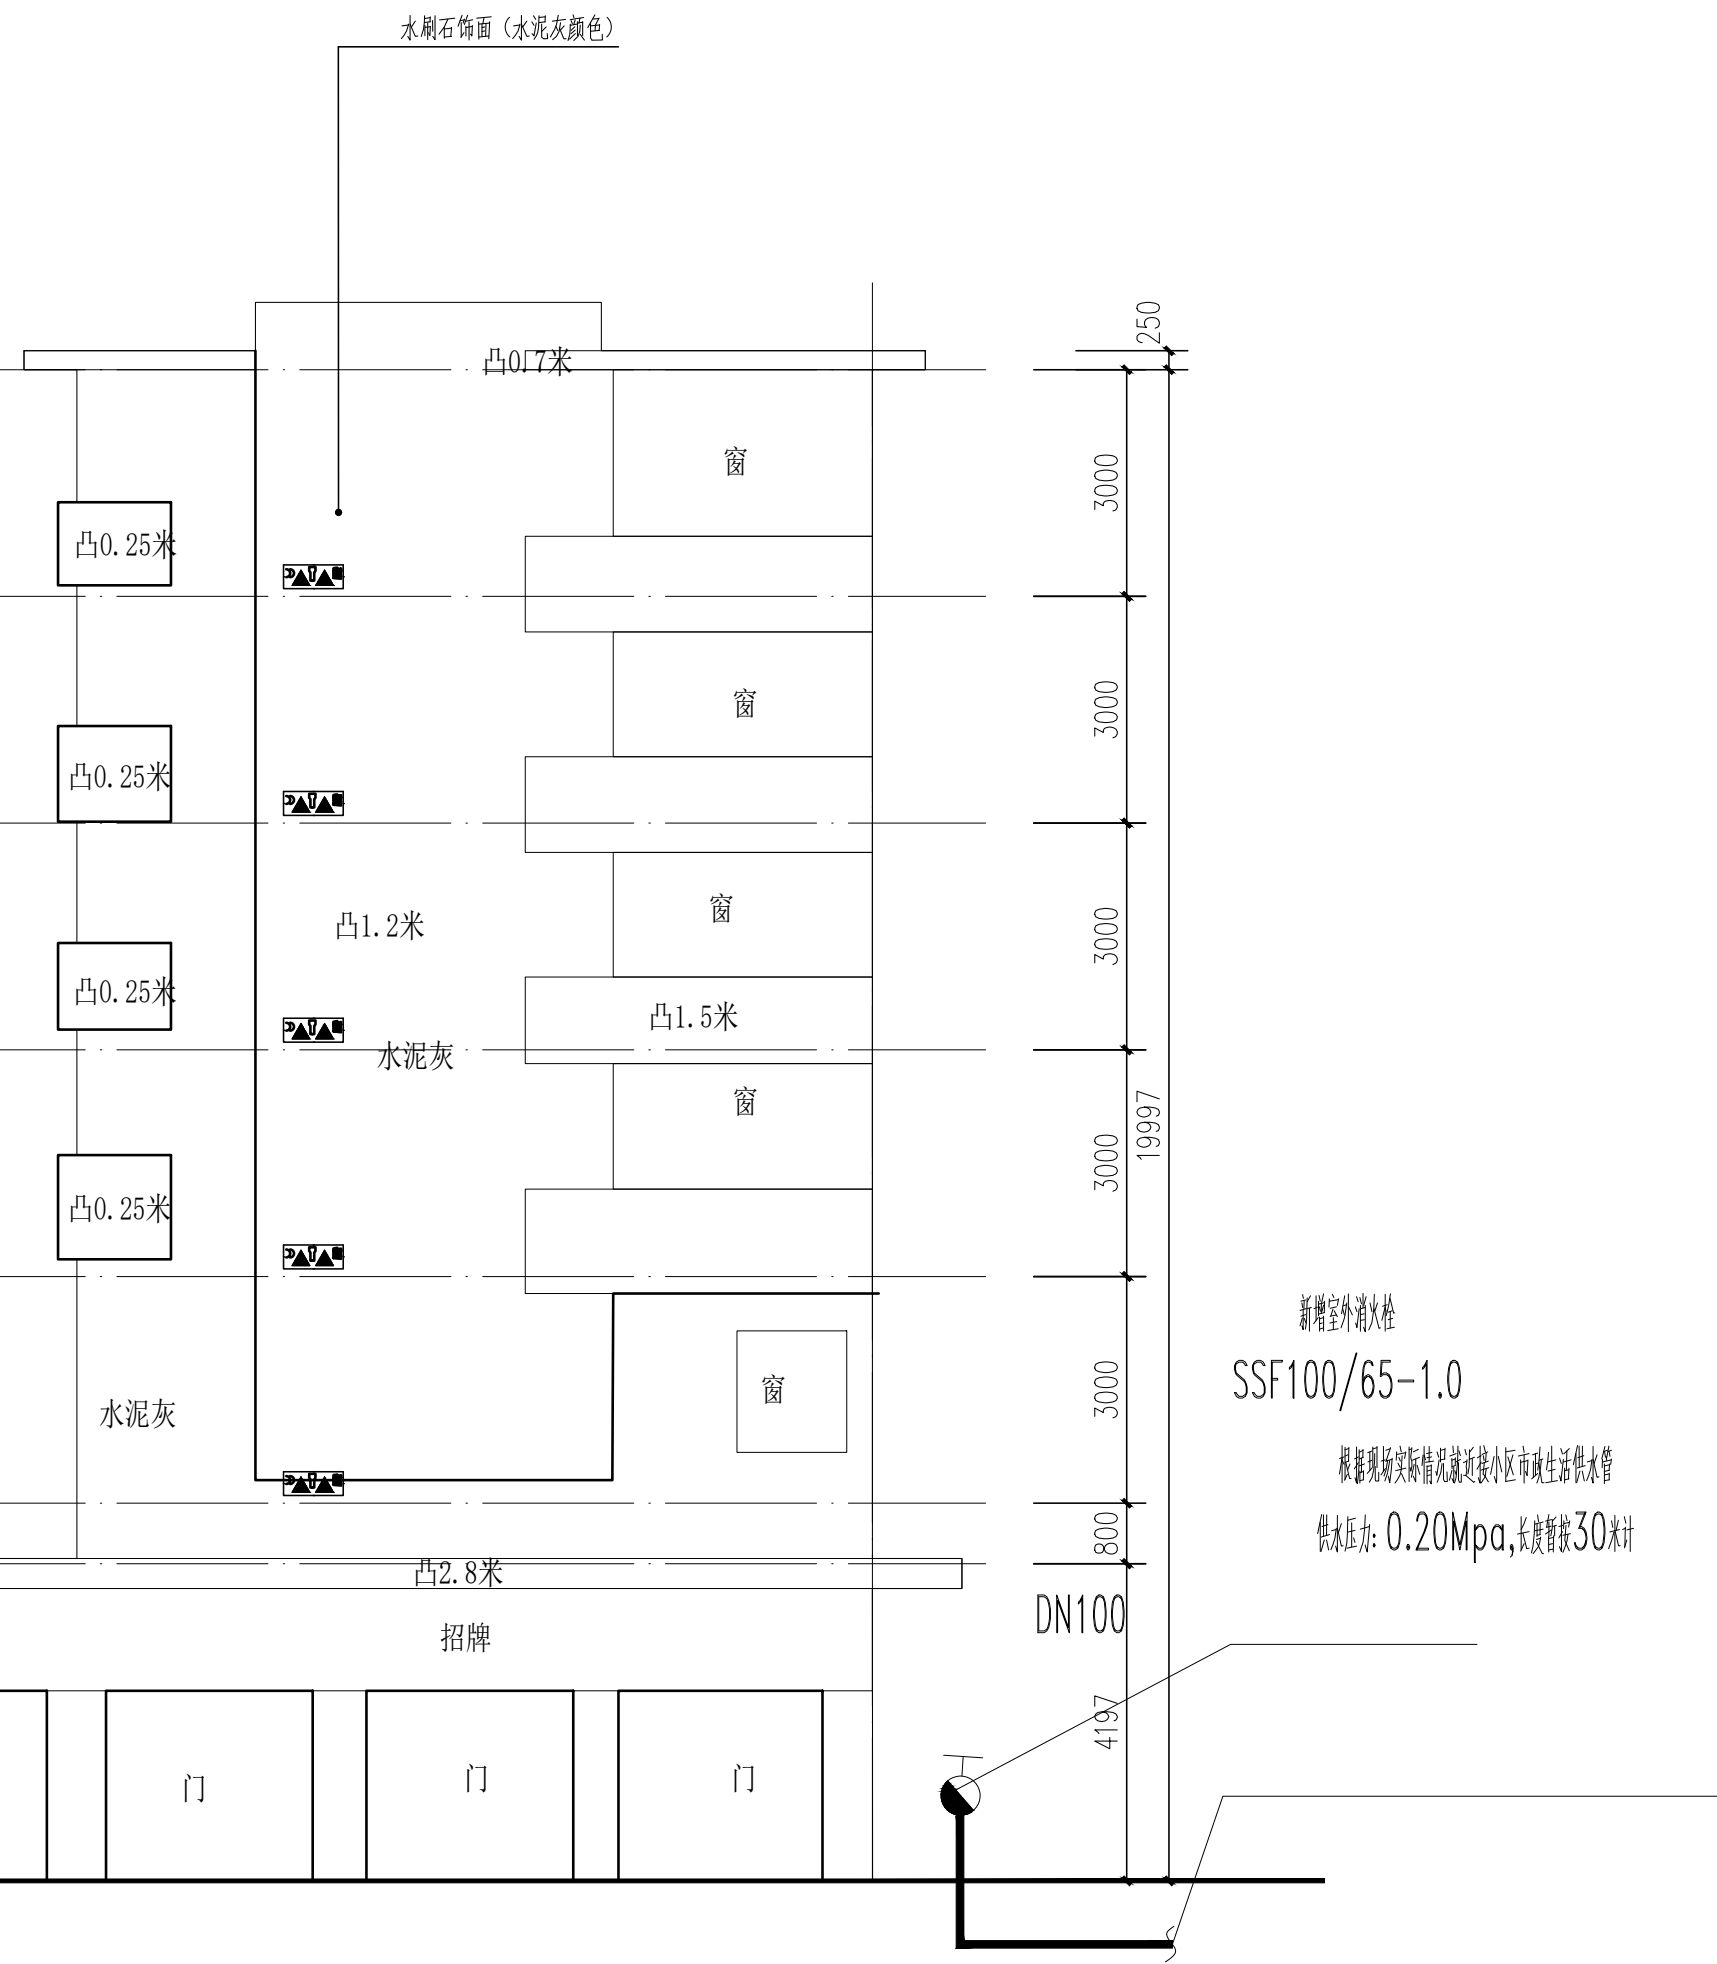

A-68栋 楼梯间简易消防布置图 1:100

消防图例及说明				
图例序号	消防名称	设施名称及规格型号	单位	数量
1	消防四件套, 图中编号 每个楼梯每楼层均设置	MF/ABC3灭火器XHZL C40防毒面具2具 逃生绳一条及多功能手电筒一支(根据楼梯间设置)	套	5
2	室外消火栓	新建室外消火栓, 型号: SSF100/65-1.0	个	1
3	室外埋地消防管	材质: 钢丝网骨架塑料复合管DN100(压力等级1.60Mpa)	米	长度暂按30米计算 管按实计算

注: 1. 建筑外墙设置室外地上式消火栓, 宜设置在消防车易于接近的人行道和绿地等地点, 且不应妨碍交通, 消火栓距路边的距离不小于0.5m, 且不宜大于2米, 距建筑外墙距离不宜小于5米。
中庭消火栓、室外消火栓、消防水泵接合器等室外消防设施周围应设置防止机动车辆碰撞的设施, 消火栓、消防水泵接合器等消防设施的设置, 应符合现行国家标准《消防给水及消火栓系统技术规范》GB50974-2014的有关规定。
2. 灭火器设置点的数量和位置应根据保护对象的情况和灭火器的最大保护距离确定, 并应保证不少于2具灭火器的保护范围。



消火栓

说明
NOTES

会签栏

COORDINATION

建筑 ARCHIT.		结构 STRUCT.	
给排水 PLUMBING		电气 ELECT.	
通风空调 HVAC		节能 SAVING	
基坑支护 防眩窗/防眩窗	PIT	规划 PLANNING	

签名栏

DESIGNERS

设计总负责
PROJECT DIRECTOR

审 定
APPROVED BY

审 核
REVIEWED BY

专业负责
ENGINEER IN CHARGE

校 对
CHECKED BY

设 计
DESIGNED BY

注册师签章
REGISTERED ENGINEER SIGNATURE

冯雅莹

黄丽娜

王嘉欣

林俊超

文字路

文字路

