


2740.00-38448.00

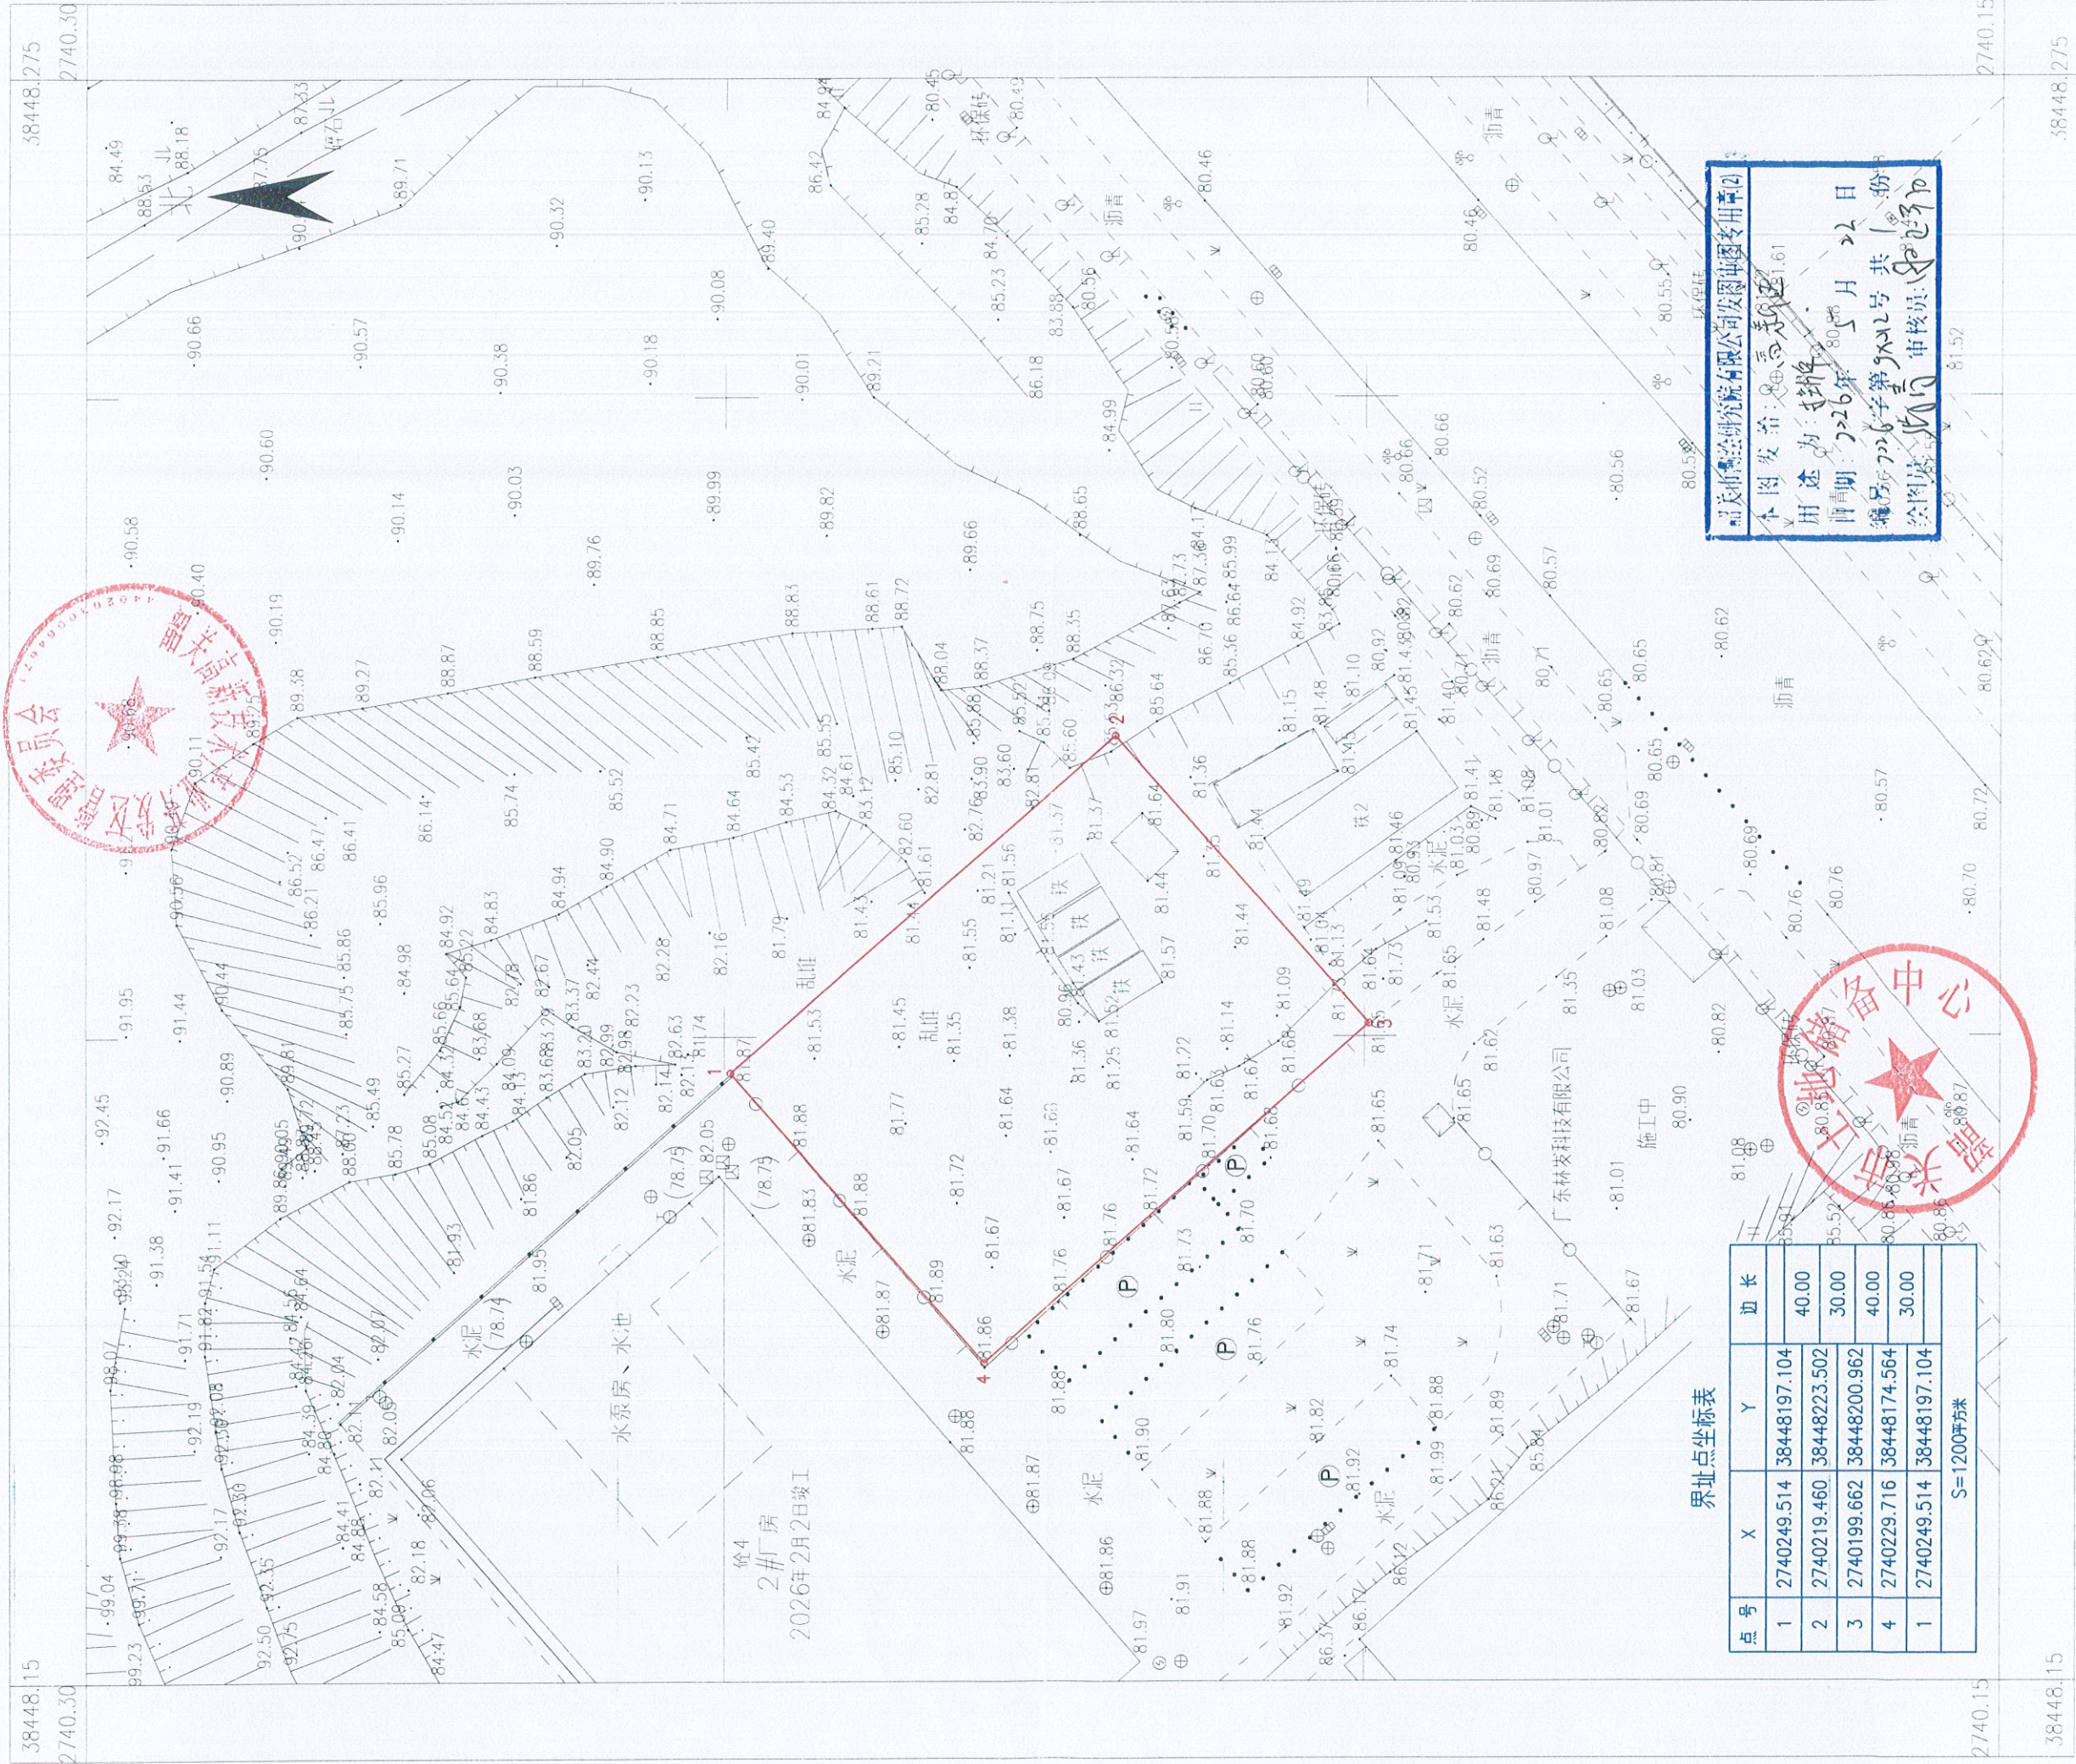

韶关市测绘研究院有限公司发图专用章
本图发 给 韶关市自然资源局
用途 为 规划
日期 2026年5月22日
编号 2026字第9012号 共1份
绘图 廖 审核 廖 审核 廖

界址点坐标表

点号	X	Y	边长
1	2740249.514	38448197.104	40.00
2	2740219.460	38448223.502	30.00
3	2740199.662	38448200.962	40.00
4	2740229.716	38448174.564	30.00
1	2740249.514	38448197.104	
S=1200平方米			

2000国家大地坐标系
绘图日期:2026年5月22日
审核日期:2026年5月22日

1:500

绘图员:张丹青
审核员:谢远翔