

翁源县县城新区翁江大道旁A2-10-01地块


单位: m.m²

宗地代码: 440229100215GB

所在图符号: 2695.00-510.00

宗地面积: 22006.96

翁源县龙兴测绘服务有限公司

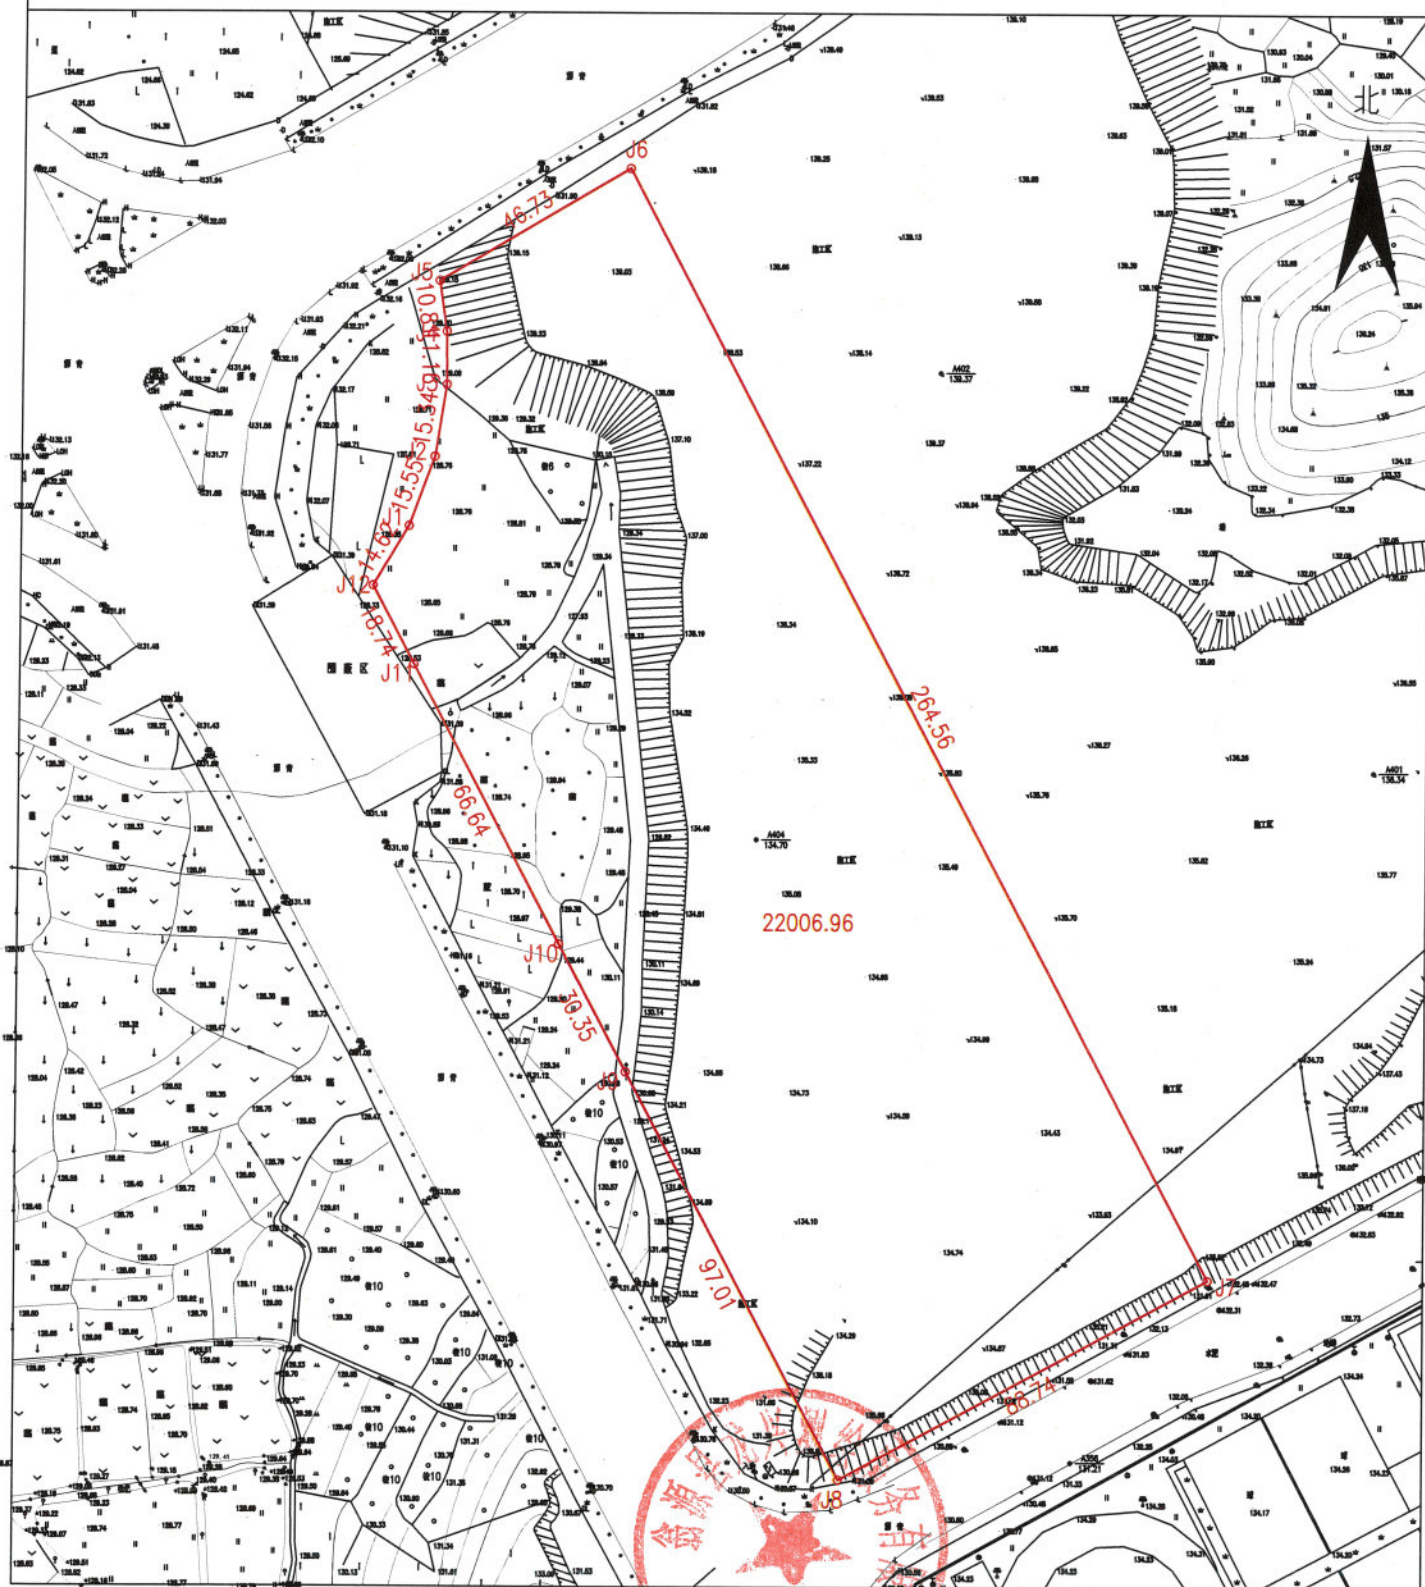

2025年10月27日解析法测绘
制图日期: 2025年10月27日
审核日期: 2025年10月27日

1:1700

制图者: 胡文彬
审核者: 刘相华