

宗地图


单位: m.m²

宗地编号: 仁化县丹霞街道原中医院宿舍楼地块

权利人: RH202513

地籍图号: 2775.60-38474.25

面积: 827.94

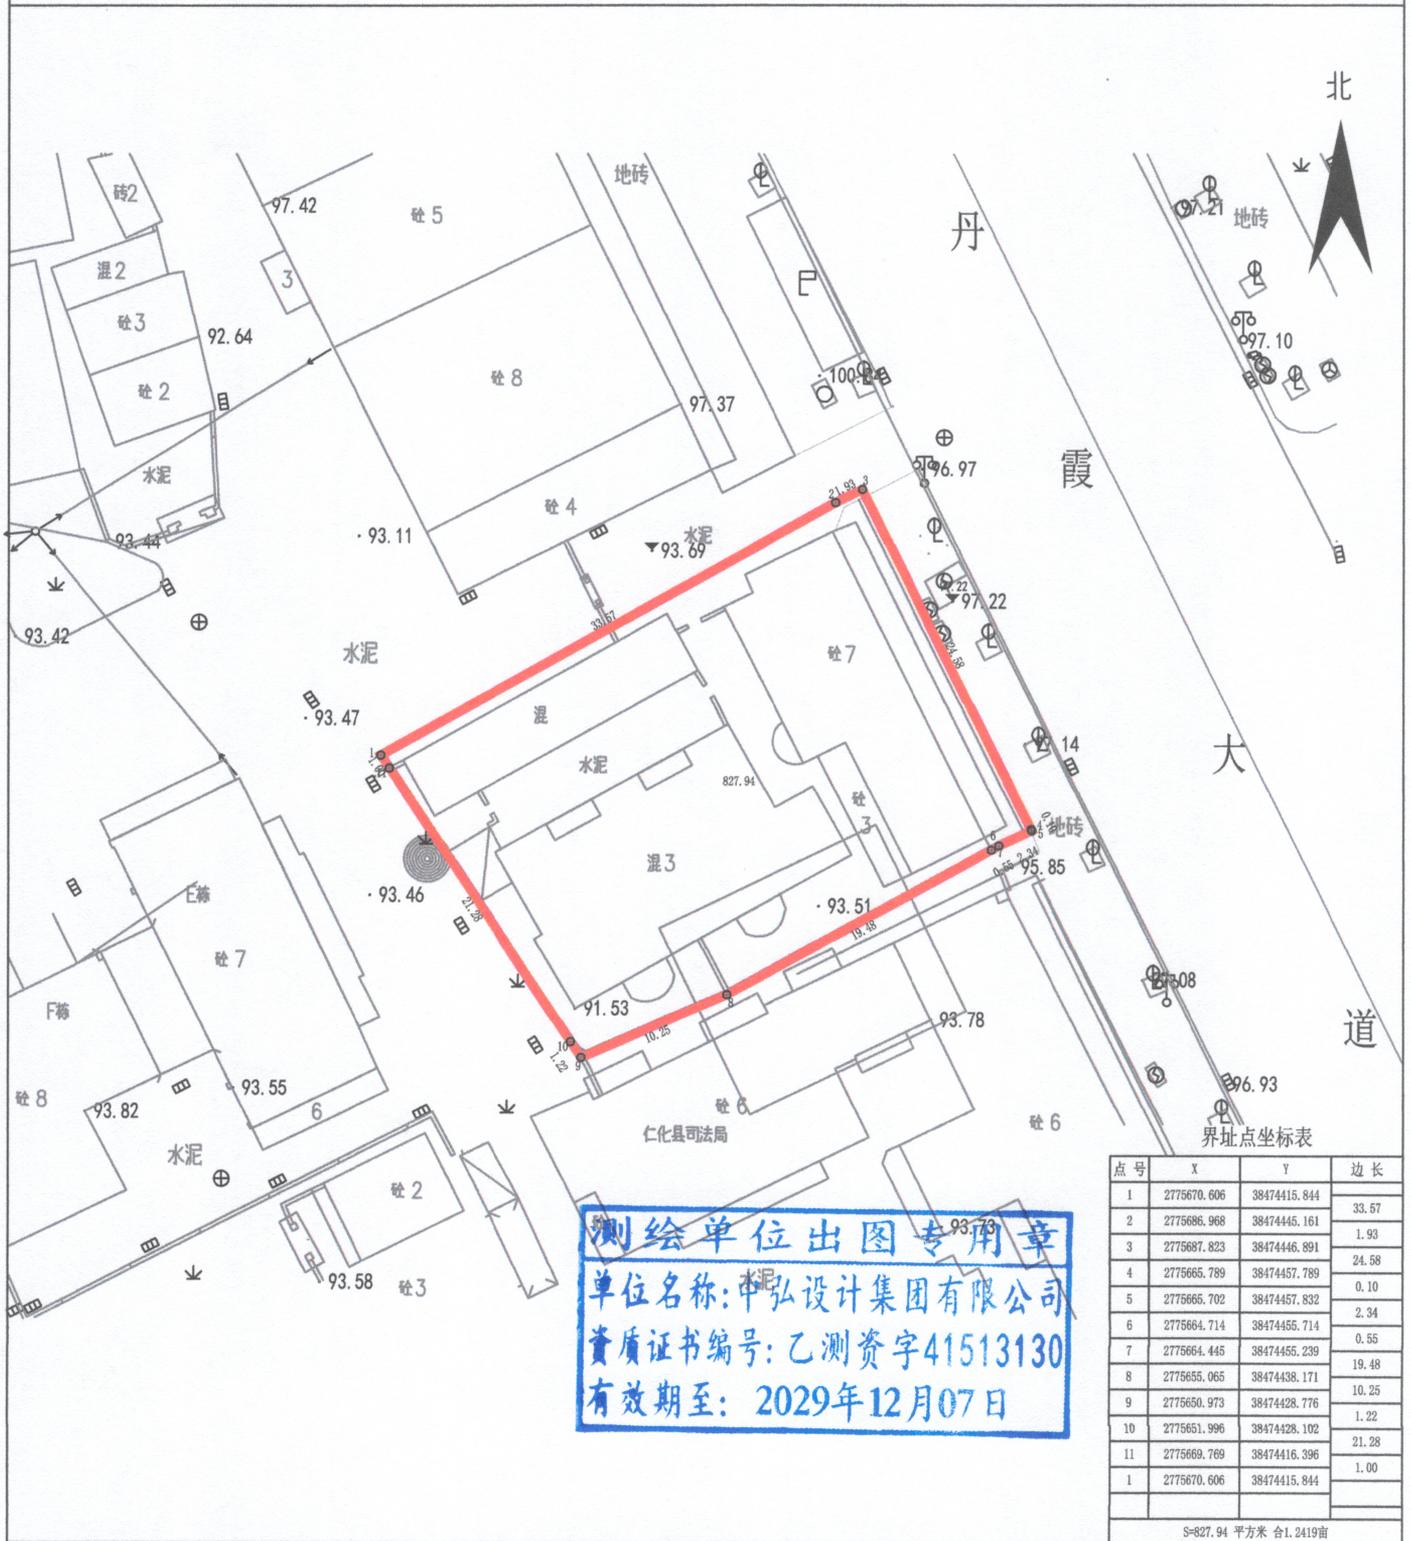

中弘设计集团有限公司

测绘单位出图专用章
 单位名称: 中弘设计集团有限公司
 资质证书编号: 乙测资字41513130
 有效期至: 2029年12月07日

点号	X	Y	边长
1	2775670.606	38474415.844	
2	2775686.968	38474445.161	33.57
3	2775687.823	38474446.891	1.93
4	2775665.789	38474457.789	24.58
5	2775665.702	38474457.832	0.10
6	2775664.714	38474455.714	2.34
7	2775664.445	38474455.239	0.55
8	2775655.065	38474438.171	19.48
9	2775650.973	38474428.776	10.25
10	2775651.996	38474428.102	1.22
11	2775669.769	38474416.396	21.28
1	2775670.606	38474415.844	1.00

S=827.94 平方米 合1.2419亩

绘图日期: 2025年6月4日
 审核日期: 2025年6月4日

1:500

测绘员: 晁优锁、冯玲玲
 审核员: 马海鹏