

宗 地 图


单位: m.m²

宗地代码: RH202505

土地权利人: 仁化县丹霞旅游经济开发试验区XZO-4地块

所在图幅号: 2764.25-38488.50

宗地面积: 4953.67

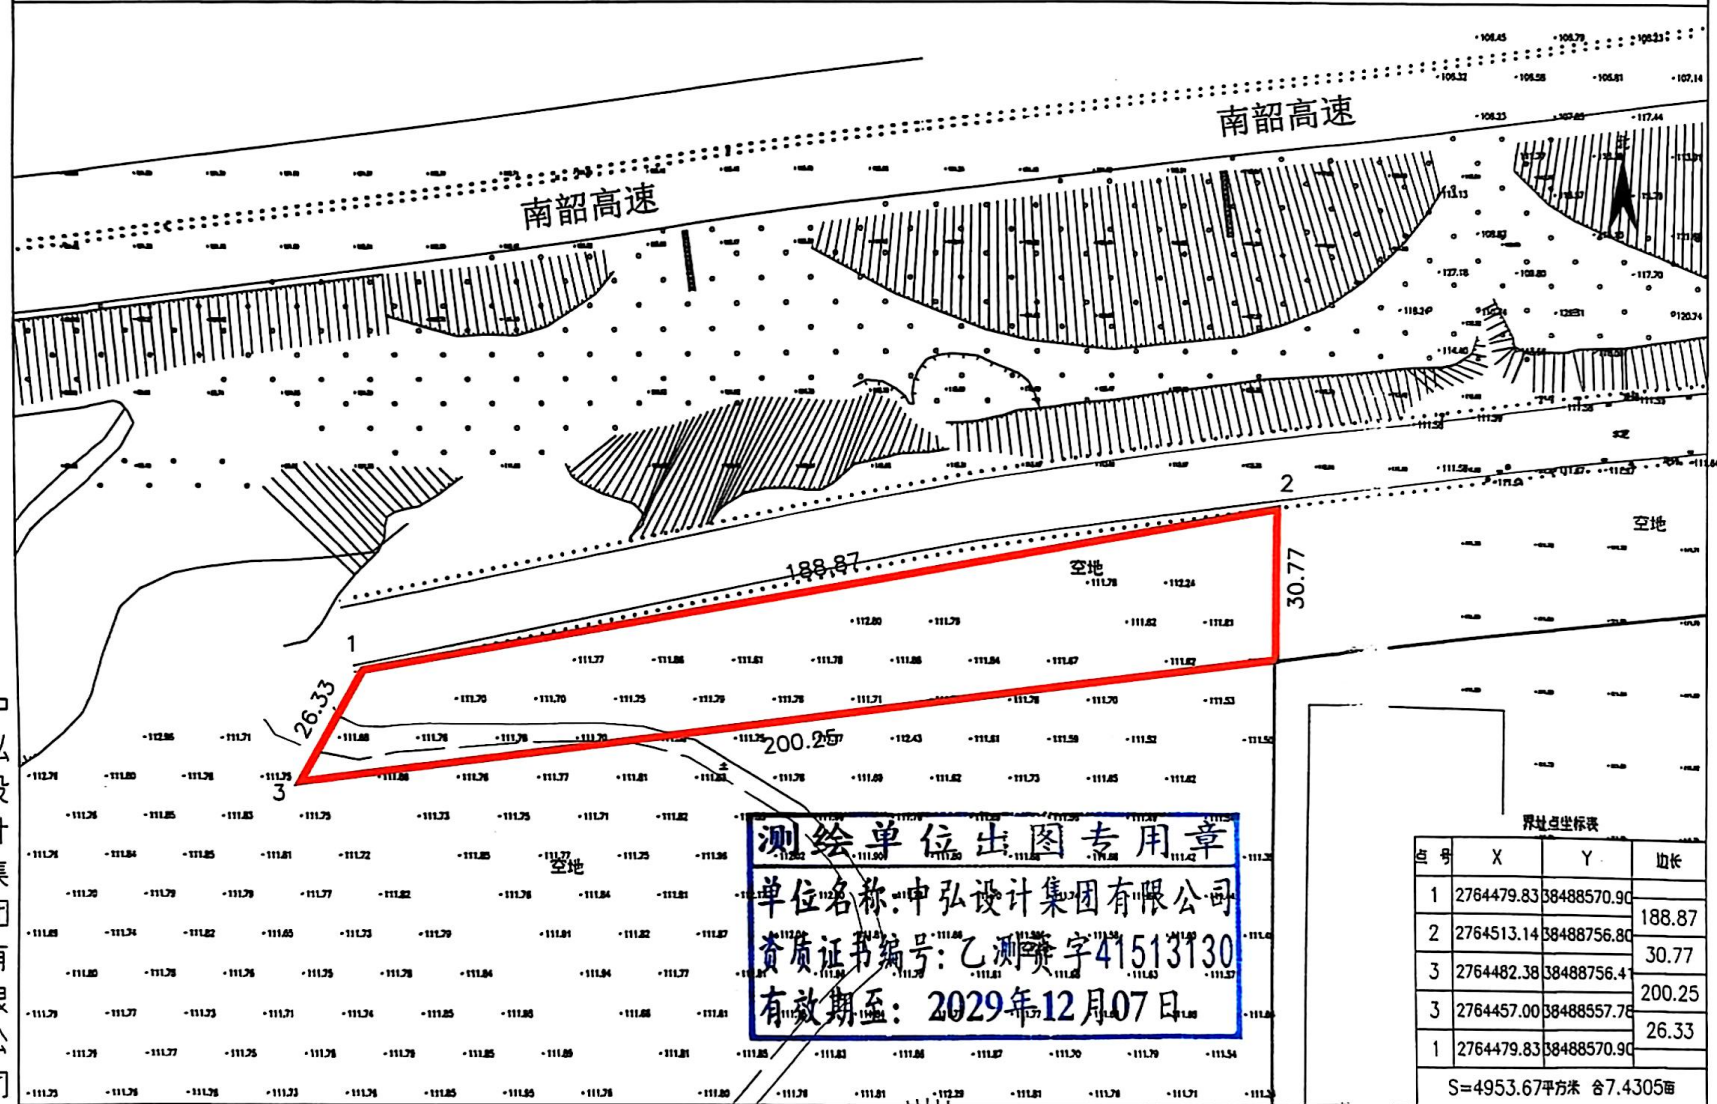

中弘设计集团有限公司

2000国家大地坐标系

1:1500

制图日期: 2025年3月7日

制图者: 冯玲玲

审核日期: 2025年3月7日

审核者: 马海鹏