


始兴县罗坝镇淋头村村委会北侧片区地块二挂牌图

2751.947-38520.396

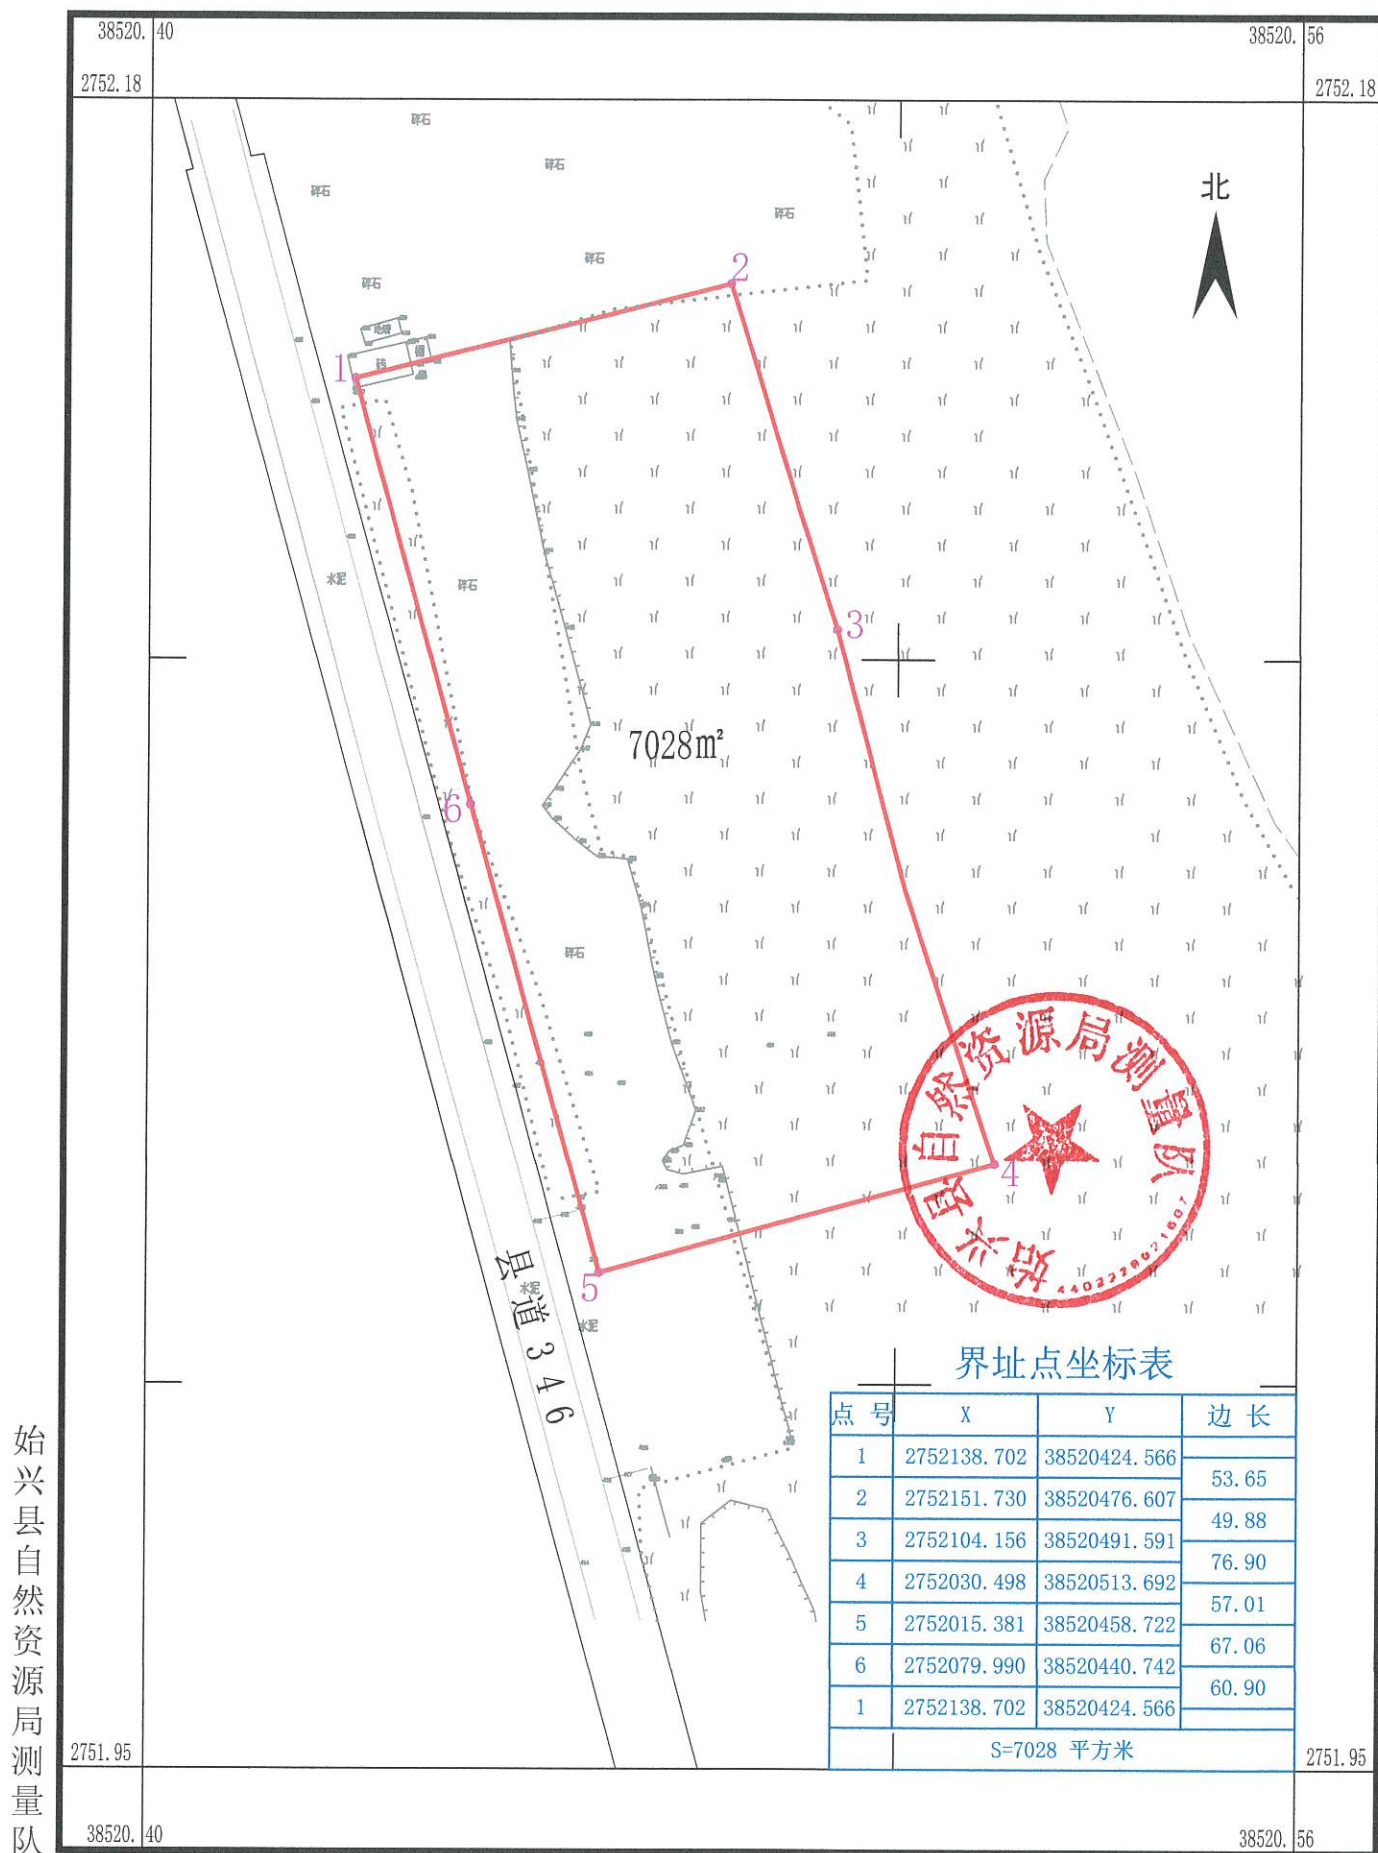

始兴县自然资源局测量队

2026年8月数字化制图。
CGCS2000国家大地坐标系。
1985国家高程基准。
2007年版图式。

1:1000

测量员: 李靖
绘图员: 邓宝平
检查员: 马爱阳