



785.883 785.883 785.883
785.883 785.883 785.883
785.883 785.883 785.883
785.883 785.883 785.883

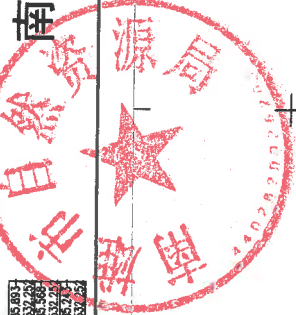

南雄产业转移工业园扩园（植保产业园）NKZB-25-02地块

2785.588-38531.952

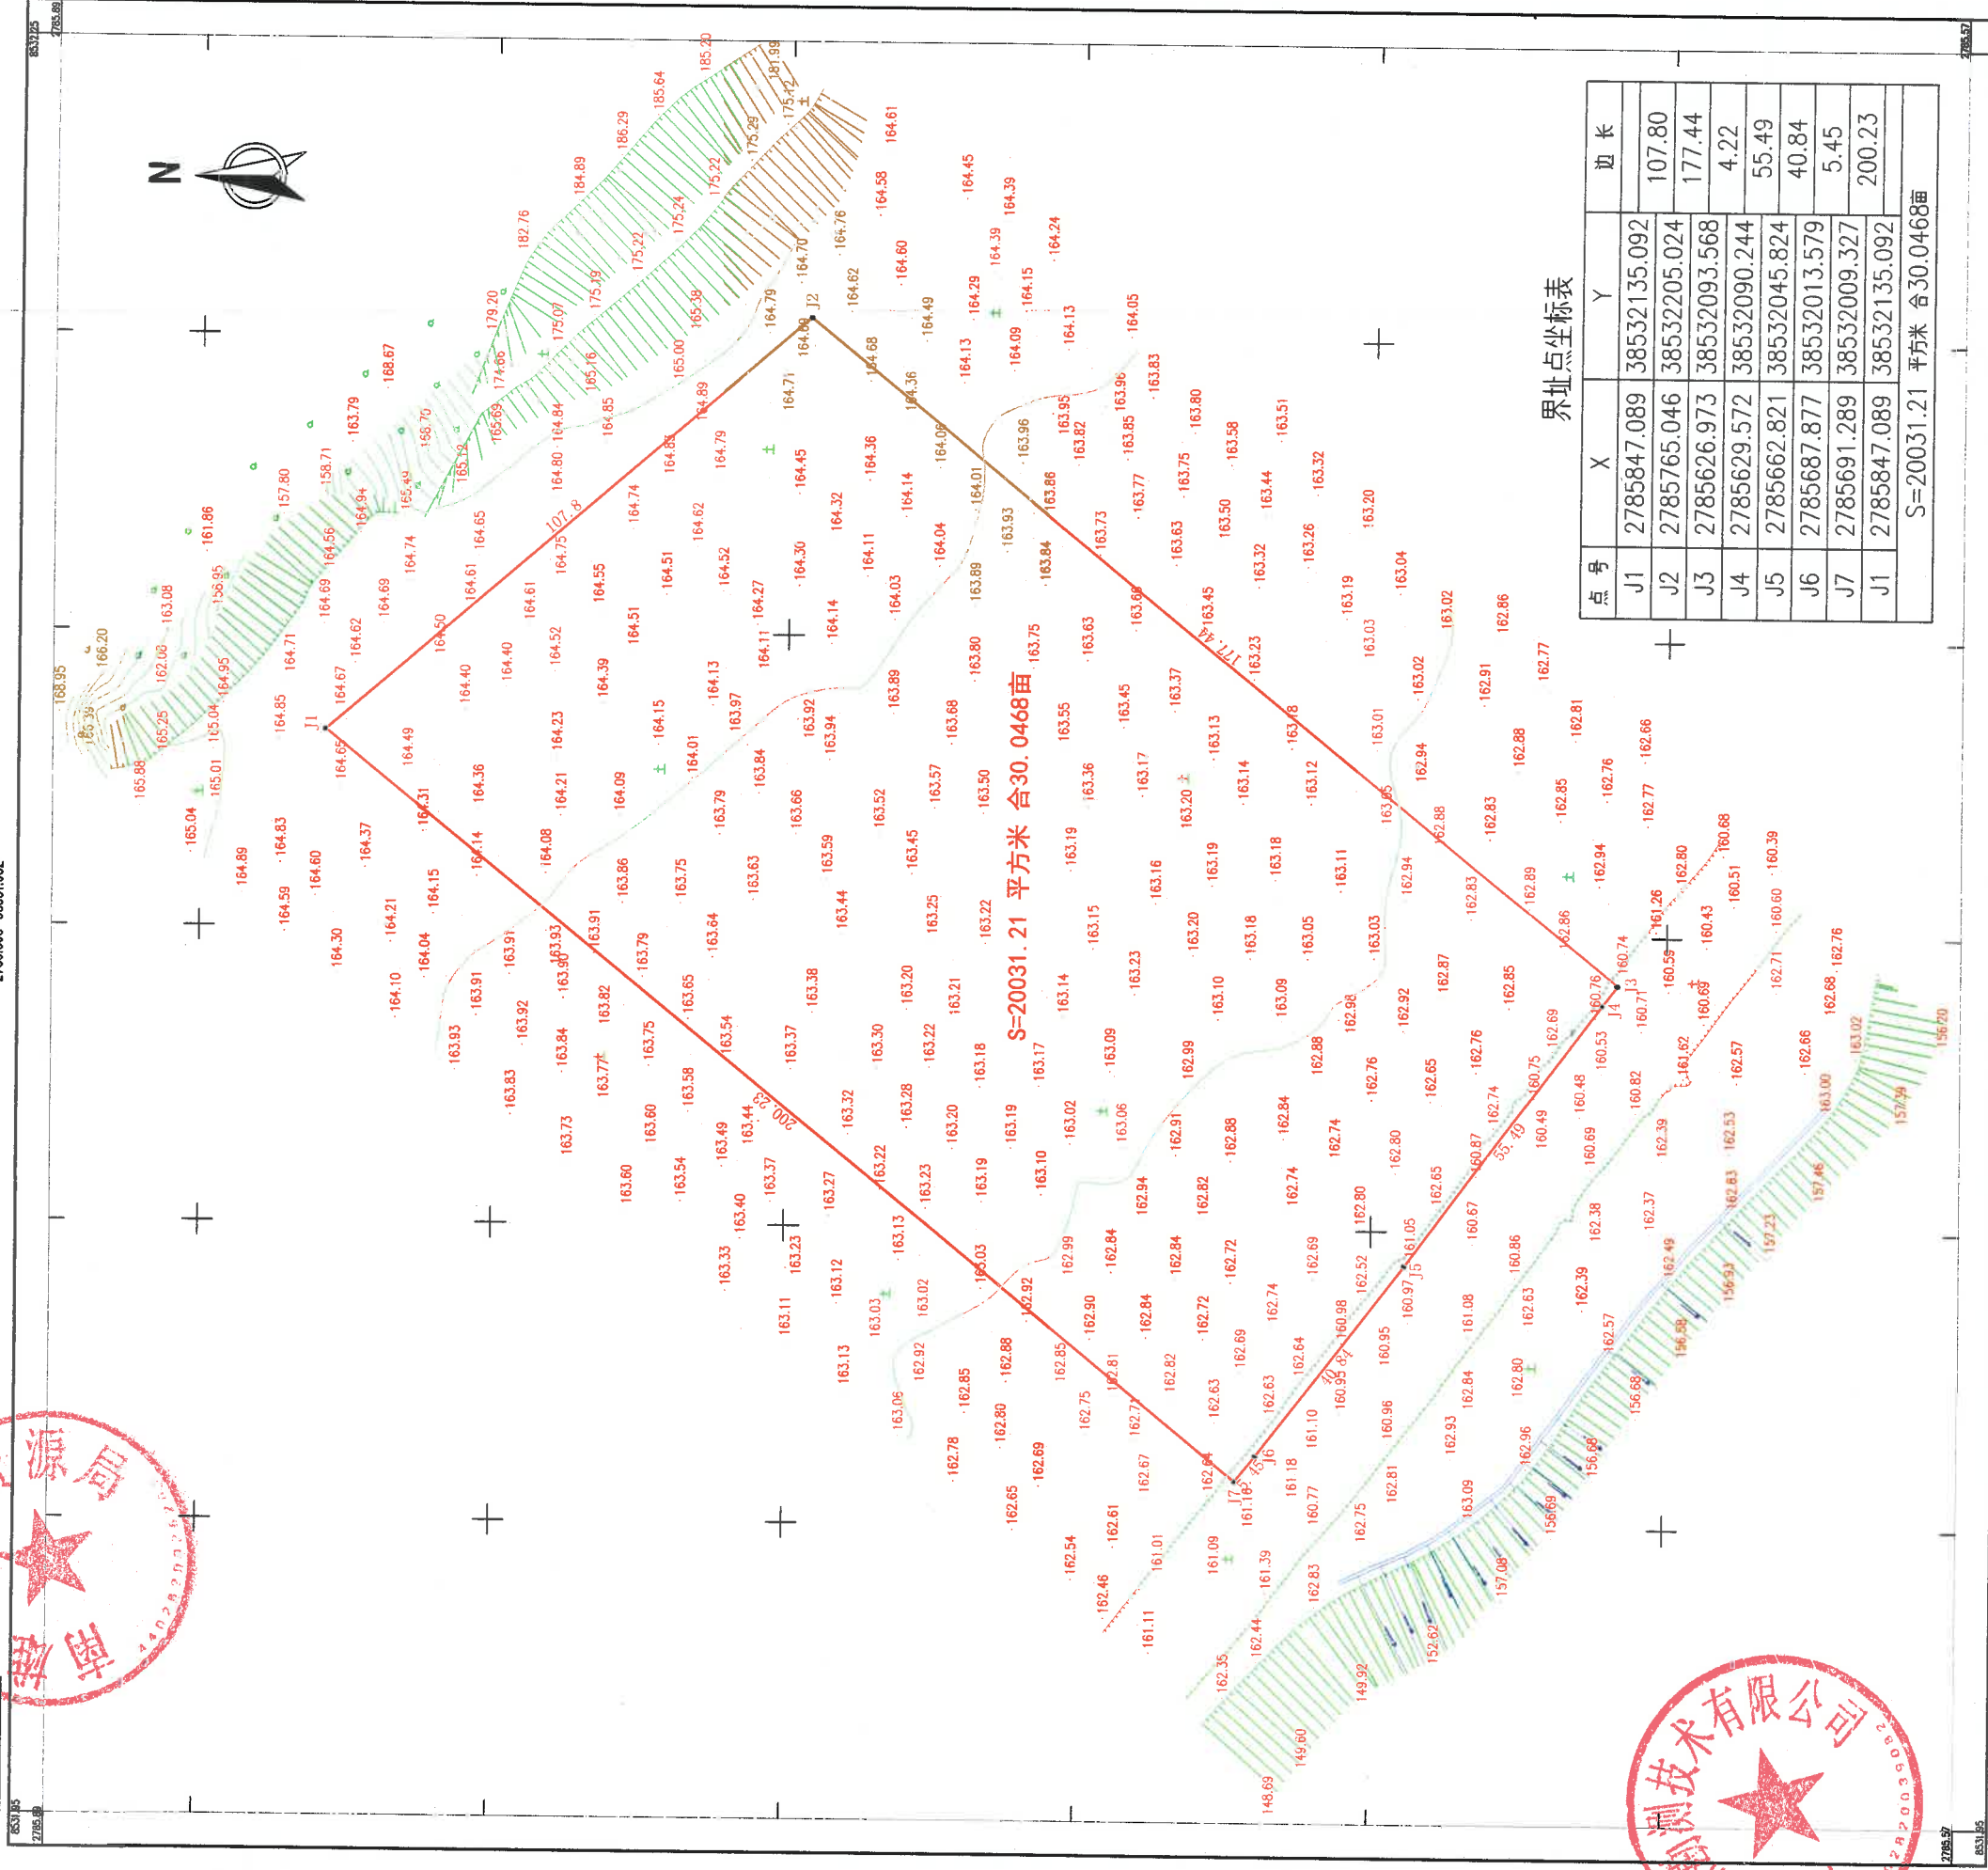

界址点坐标表

点号	X	Y	边长
J1	2785847.089	38532135.092	107.80
J2	2785765.046	38532205.024	177.44
J3	2785626.973	38532093.568	4.22
J4	2785629.572	38532090.244	55.49
J5	2785662.821	38532045.824	40.84
J6	2785687.877	38532013.579	5.45
J7	2785691.289	38532009.327	200.23
J1	2785847.089	38532135.092	
S=20031.21 平方米			合30.0468亩

2000国家大地坐标系
1985国家高程基准，等高距为1米。
2017年版图式，图中尺寸单位以米计。
2026年05月数字化制图。

1:1200

测量员：张俊
绘图员：丁燕辉
检查员：曾令强