广东省施工图数字化审查专用
出图 设计单位：中庚工程技术有限公司 2026年05月27日确认图纸
审图 机构名称：广东华悦建设工程技术有限公司
机构类别：一类 认定书编号：19077
业务范围：一类 房屋建筑（含超限高层）工程；一类 市政基础设施（给水、排水、道路、桥梁、隧道、公共交通、风景园林）工程
有效期至：2027年02月22日
2026年06月26日完成审查

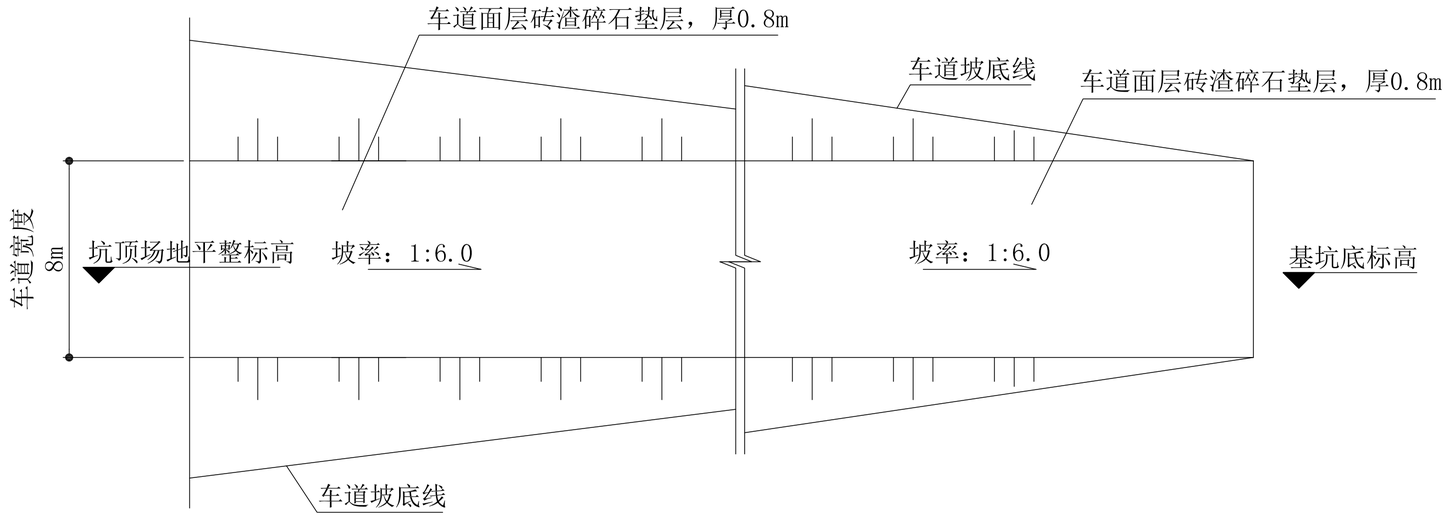

出土口车道平面示意

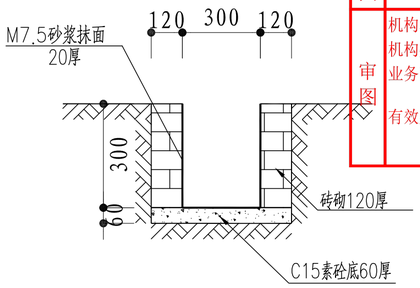

基坑顶、底排水沟大样

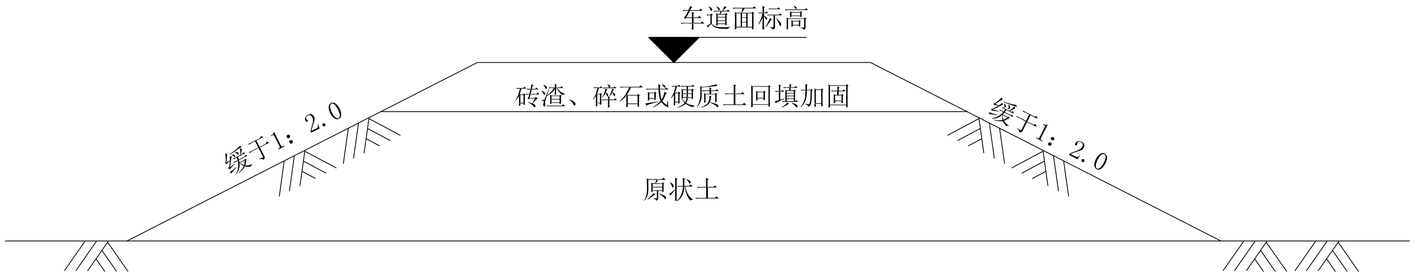

出土口车道剖面

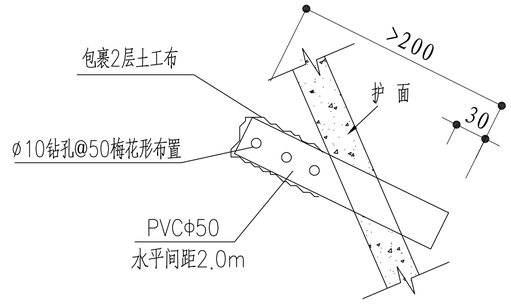

泄水孔示意

大样图（一）

贵州省建设工程设计出图专用章
中庚工程技术有限公司
资质等级范围：市政行业乙级；建筑行业（人防工程、建筑工程）乙级；电力行业乙级；风景园林专项设计专项乙级
有效期至：2026年12月 日 有效期至：2026年7月8日

中庚工程技术有限公司
Zhonggeng Engineering Technology Co., Ltd

建设单位 CLIENT	广东韶关曲江经济开发区管理委员会	子项名称与图纸名称 SUB-PROJECT NAME & DRAWING TITLE	项目代号 PROJECT NO.		比 例 SCALE		日 期 DATE	2026.03	图 号 DRAWING NO.	JKS-07
项目名称 PROJECT NAME	白土新建污水处理厂应急池工程	大样图（一）	项目阶段 DES. STAGE	施工图	项目负责人 DESIGN MANAGER	彭锋	审 定 APPROVED BY	王金生	校 对 CHECKED BY	马超
			专 业 DISCIPLINE	基坑支护	专业负责人 DISCIPLINE CHIEF	王金生	审 核 REVIEWED BY	庄严	设 计 DESIGNED BY	李旭华

中华人民共和国注册土木工程师(岩土)
姓名：王金生
注册号：5201222-KY003
有效期：至2028年04月