



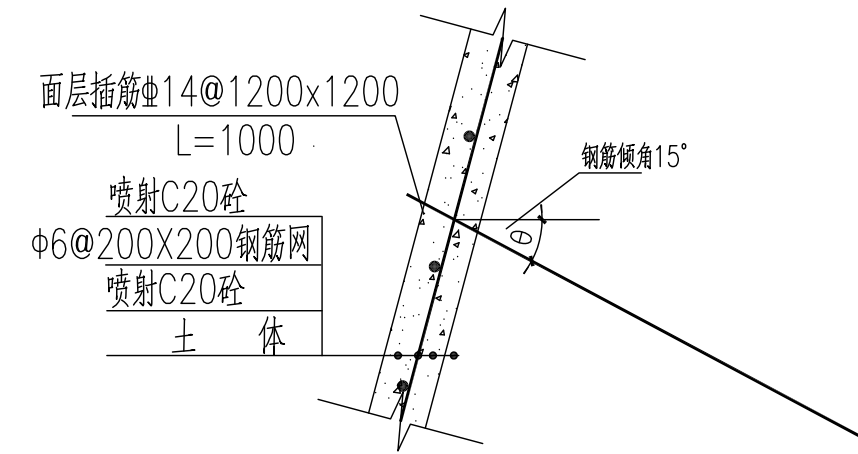


放坡开挖喷锚网结构示意图（一）

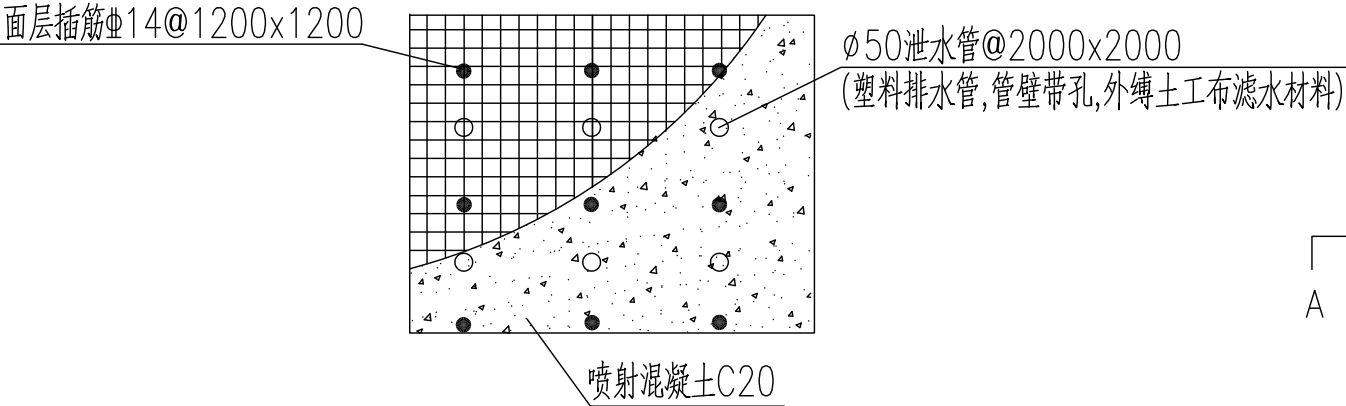


放坡开挖喷锚网结构示意图（二）

大样图（二）

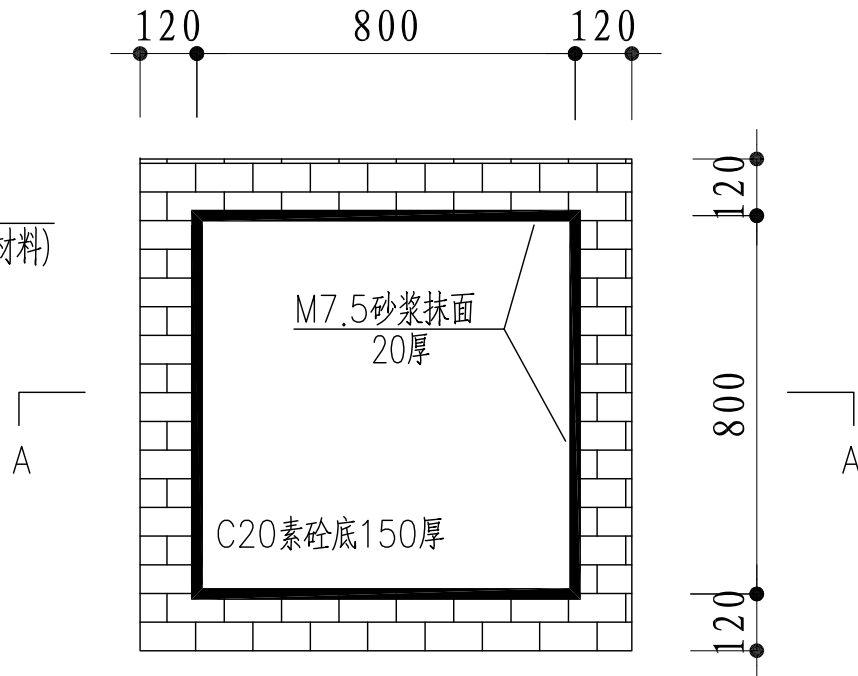

集水井大样图

注：约30米设置一个

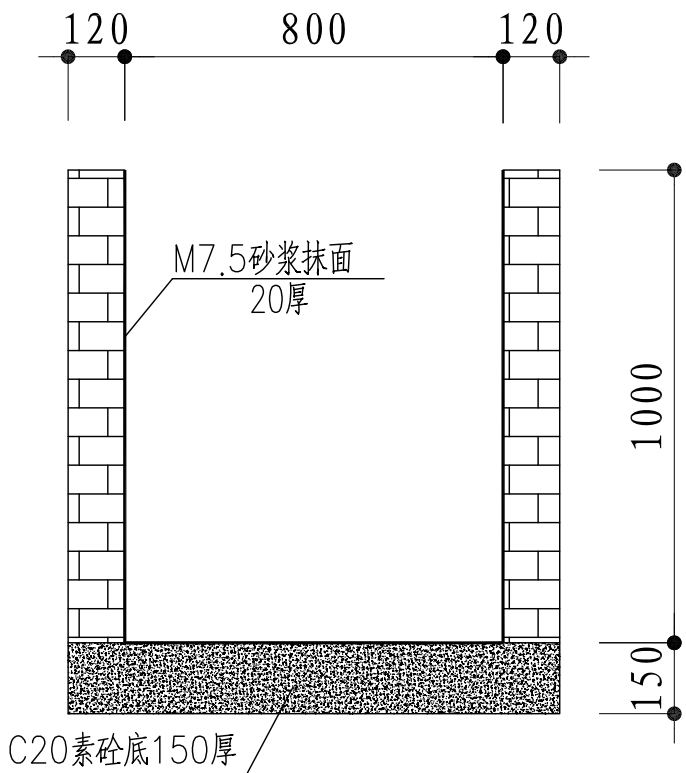

A-A剖面图


安全生产技术要求

- （1）本工程场地周边环境有人流密集场所，施工单位进场后，应逐一查明工程场区周边状况，重视施工过程对周边环境可能造成的人员、物体破坏的安全影响，施工方案需报主管部门审批后方可实施。
- （2）施工单位应根据《建筑施工安全规范》（2008年版），结合工程场地的情况、施工作业内容、设计文件要求等，提出本工程的安全风险源，制定有针对性的施工安全专项方案及作业指导书，在组织架构、施工方案、工艺流程、监管机制、应急预案等方面，提出相应措施及管理细则，交监理及有关安监部门审批备案，经批准后方可施工，并在实施中切实遵照执行。
- （3）本工程有地下电缆、供水管等，施工前，应与有关管线单位，协调好施工安全事宜。
- （4）凡对地下土层进行开槽、钻孔、地基处理等工序前，需对地面以下3米深度范围进行人工探挖，确认无地下管线后方可施工。
- （5）高压线下桩机（含钻孔、冲孔、旋挖、搅拌、旋喷、静压、锤击、振冲等各种工艺）及架桥机施工，应复核桩机（或架桥机）设备与高压线的安全距离，并做好防电、防雷措施。
- （6）除本说明提及的施工安全要求外，施工单位还应根据场地环境、施工工艺特点及安全风险分析，制定相应安全措施，以策安全。
- （7）基坑开挖时，应对基坑支护结构做好结构变形监测，并实行动态信息化管理，监测数据应及时反馈给业主及设计单位。
- （8）施工单位应根据场地地质条件、周边环境、支护结构及有关技术要求，做好施工组织设计，尤其是针对基坑可能出现的各种险情，制定应急预案。
- （9）基坑四周应设置安全警示标志，做好安全施工措施，确保基坑施工安全



安全警示标志大样图

注：基坑四周应设置安全警示标志，约20米设置一个

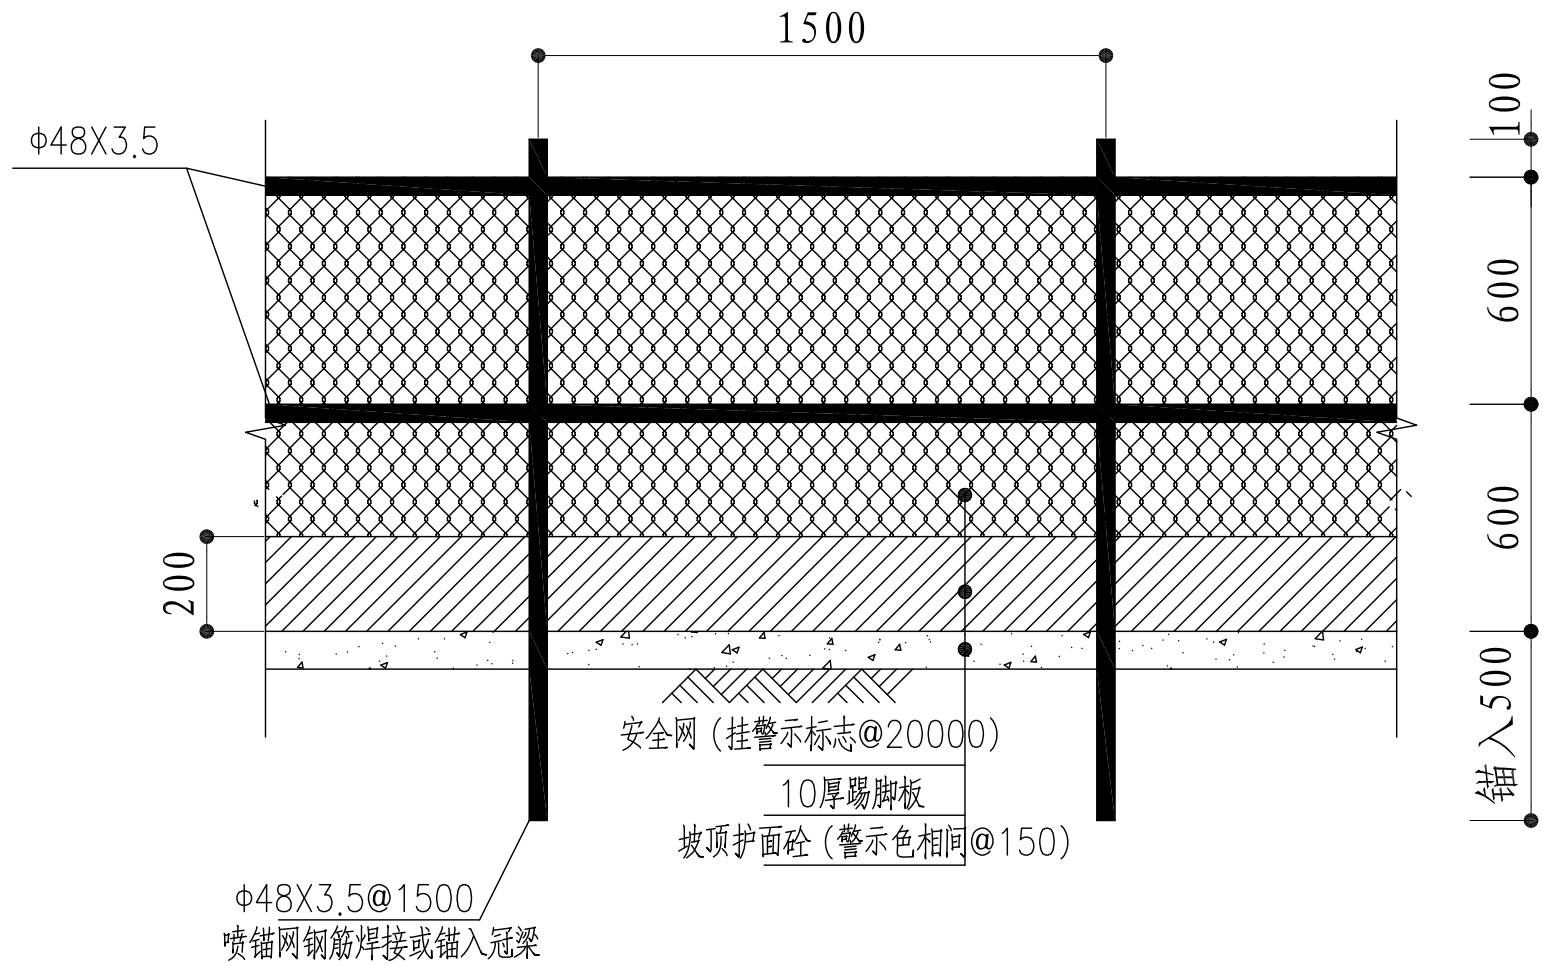

基坑边护栏大样图

注：可用成套成品代替

 中庚工程技术有限公司 Zhonggeng Engineering Technology Co., Ltd	建设单位 CLIENT	广东韶关曲江经济开发区管理委员会	子项名称与图纸名称 SUB-PROJECT NAME & DRAWING TITLE 大样图（二）	项目代号 PROJECT NO.		比 例 SCALE		日 期 DATE	2026.03		图 号 DRAWING NO.	JKS-08			
	项目名称 PROJECT NAME	白土新建污水处理厂应急池工程		项目阶段 DES. STAGE	施工图	项目负责人 DESIGN MANAGER	彭锋	彭锋	审 定 APPROVED BY	张栋	张栋	校 对 CHECKED BY	马超	马超	
				专 业 DISCIPLINE	基坑支护	专业负责人 DISCIPLINE CHIEF	王金生	王金生	审 核 REVIEWED BY	庄严	庄严	设 计 DESIGNED BY	李旭华	李旭华	