




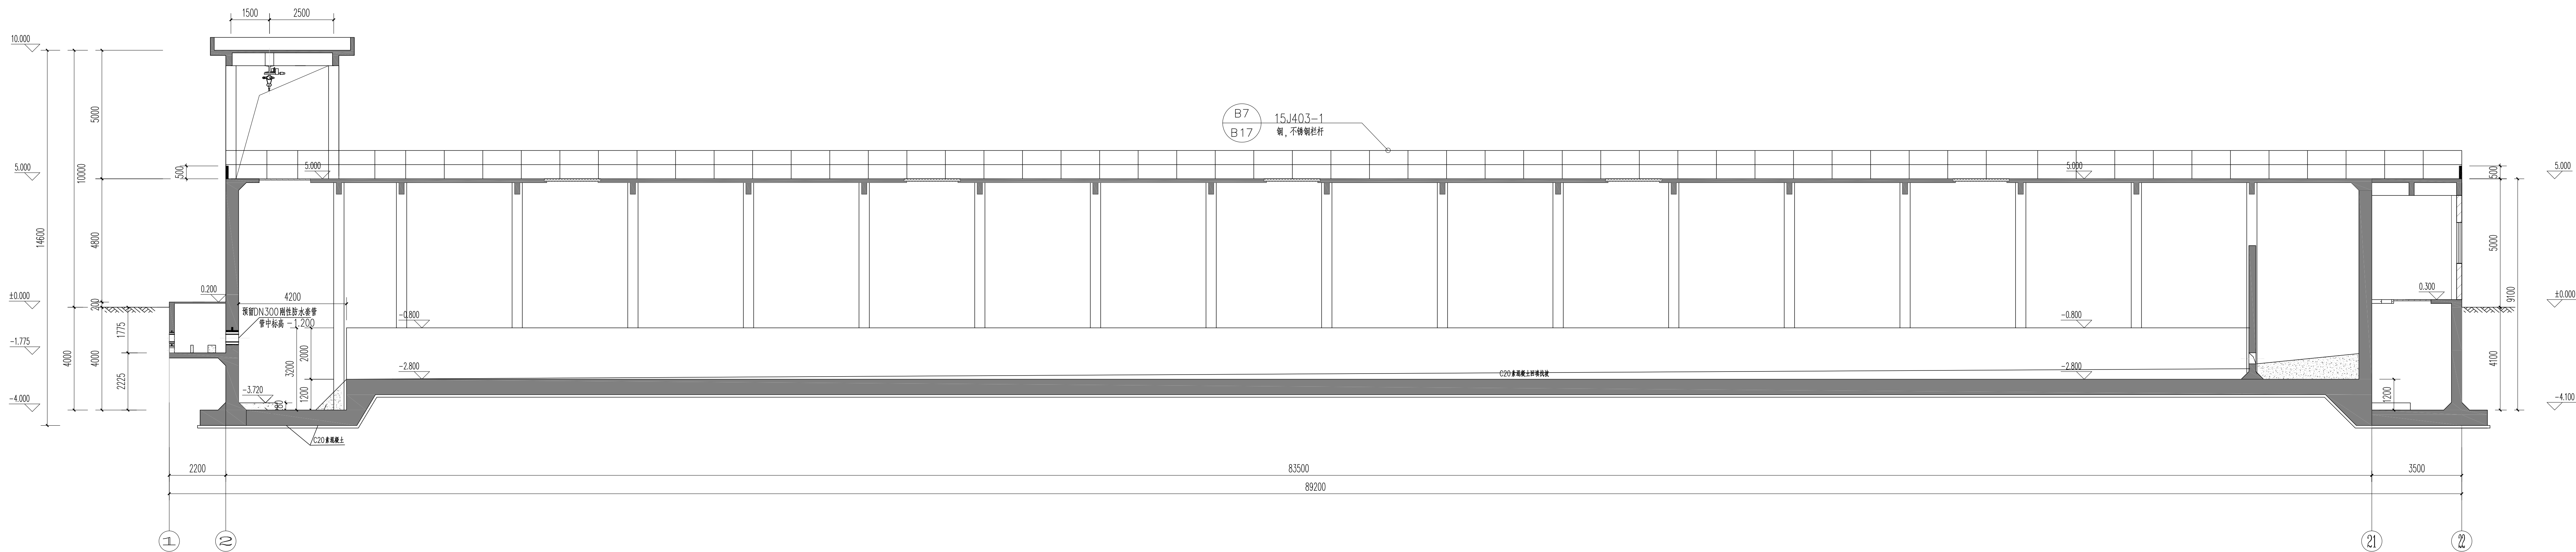


应急池1-1剖面图 1:100

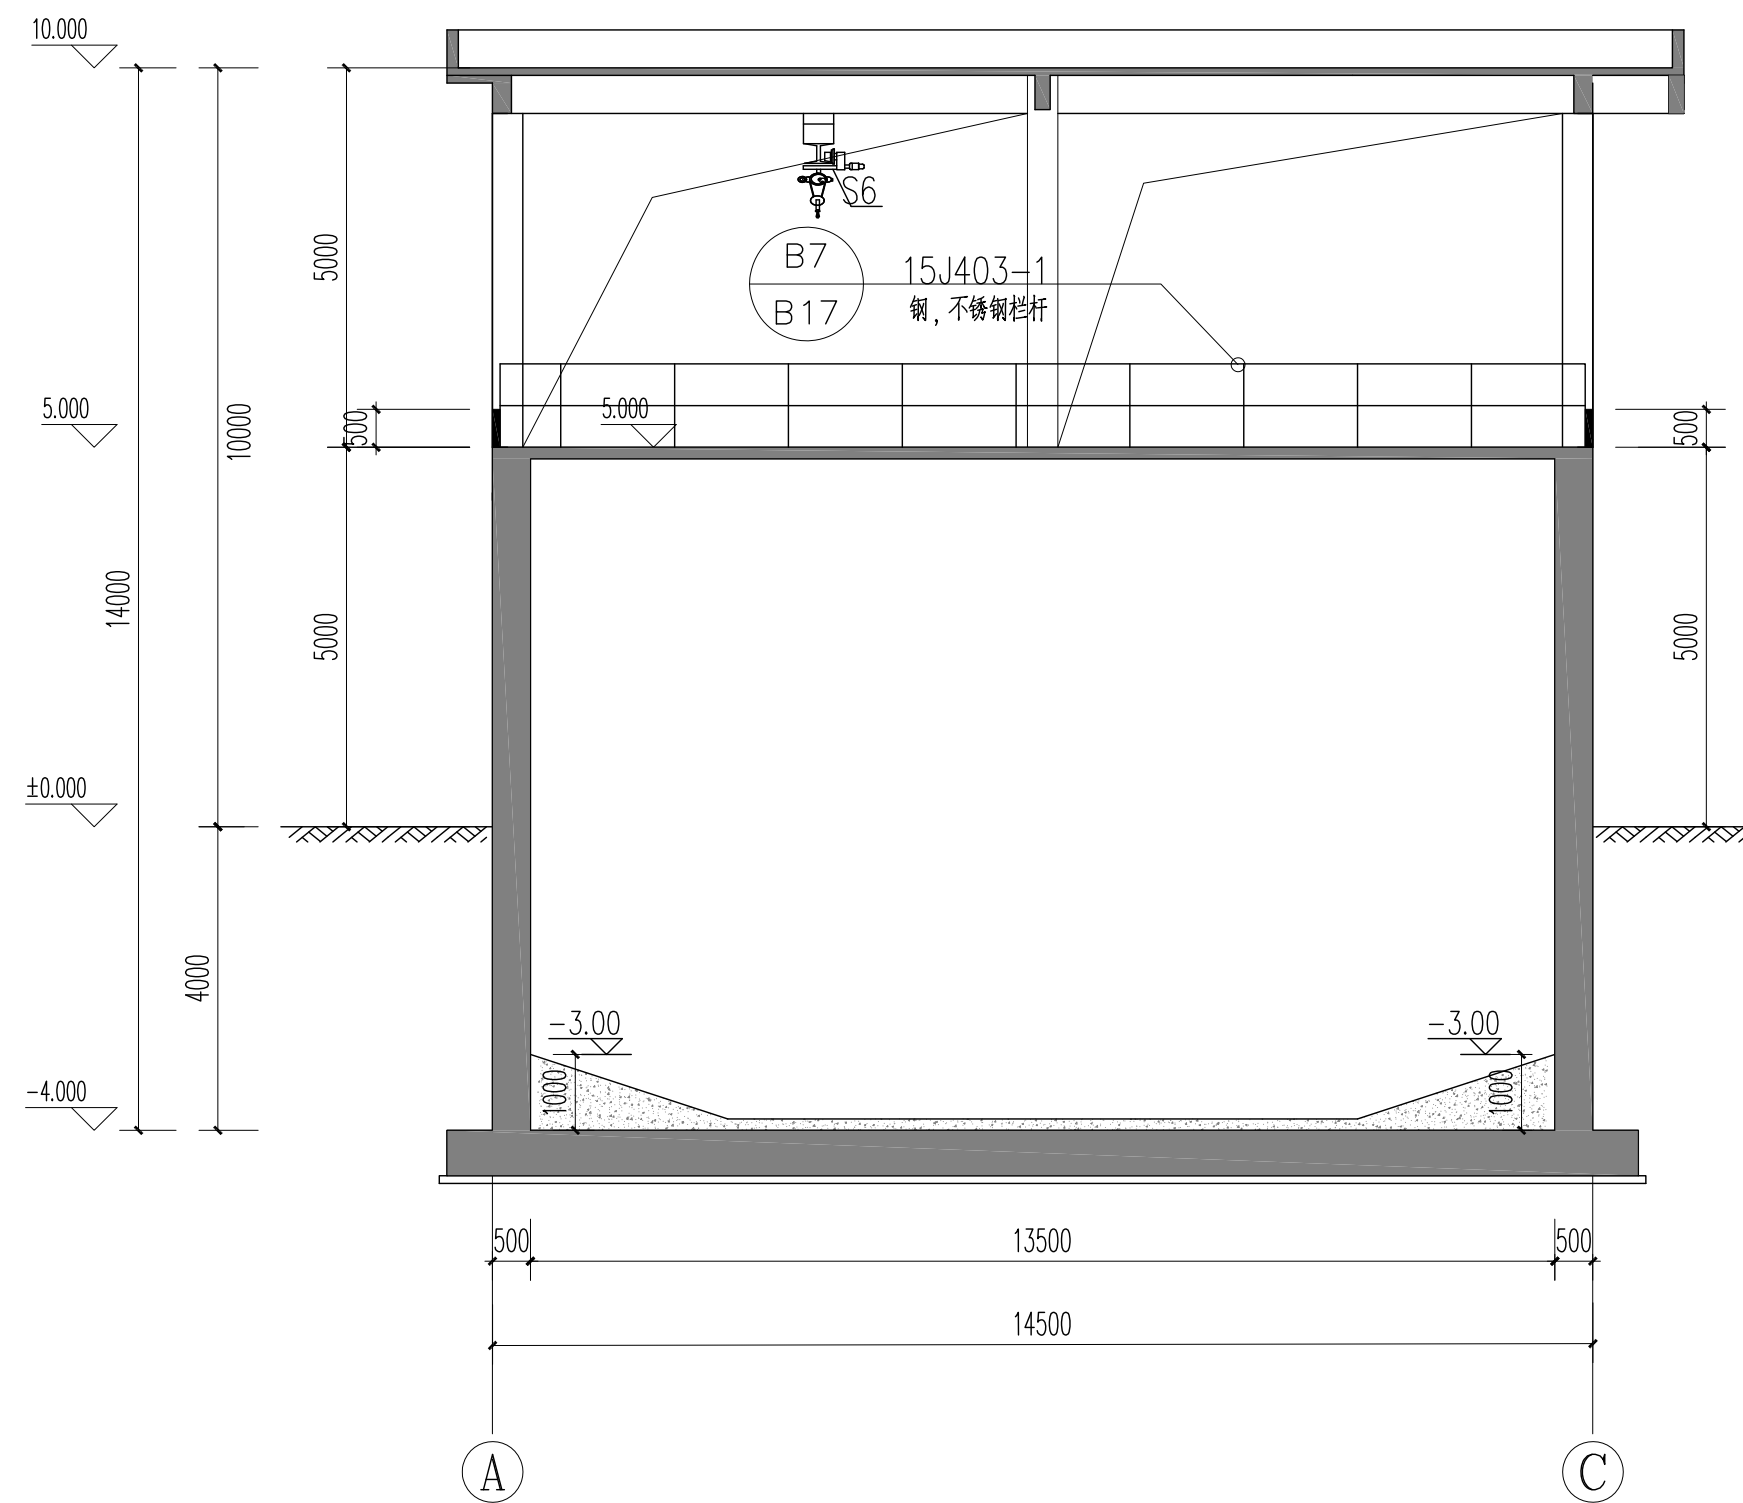

应急池2-2剖面图 1:100

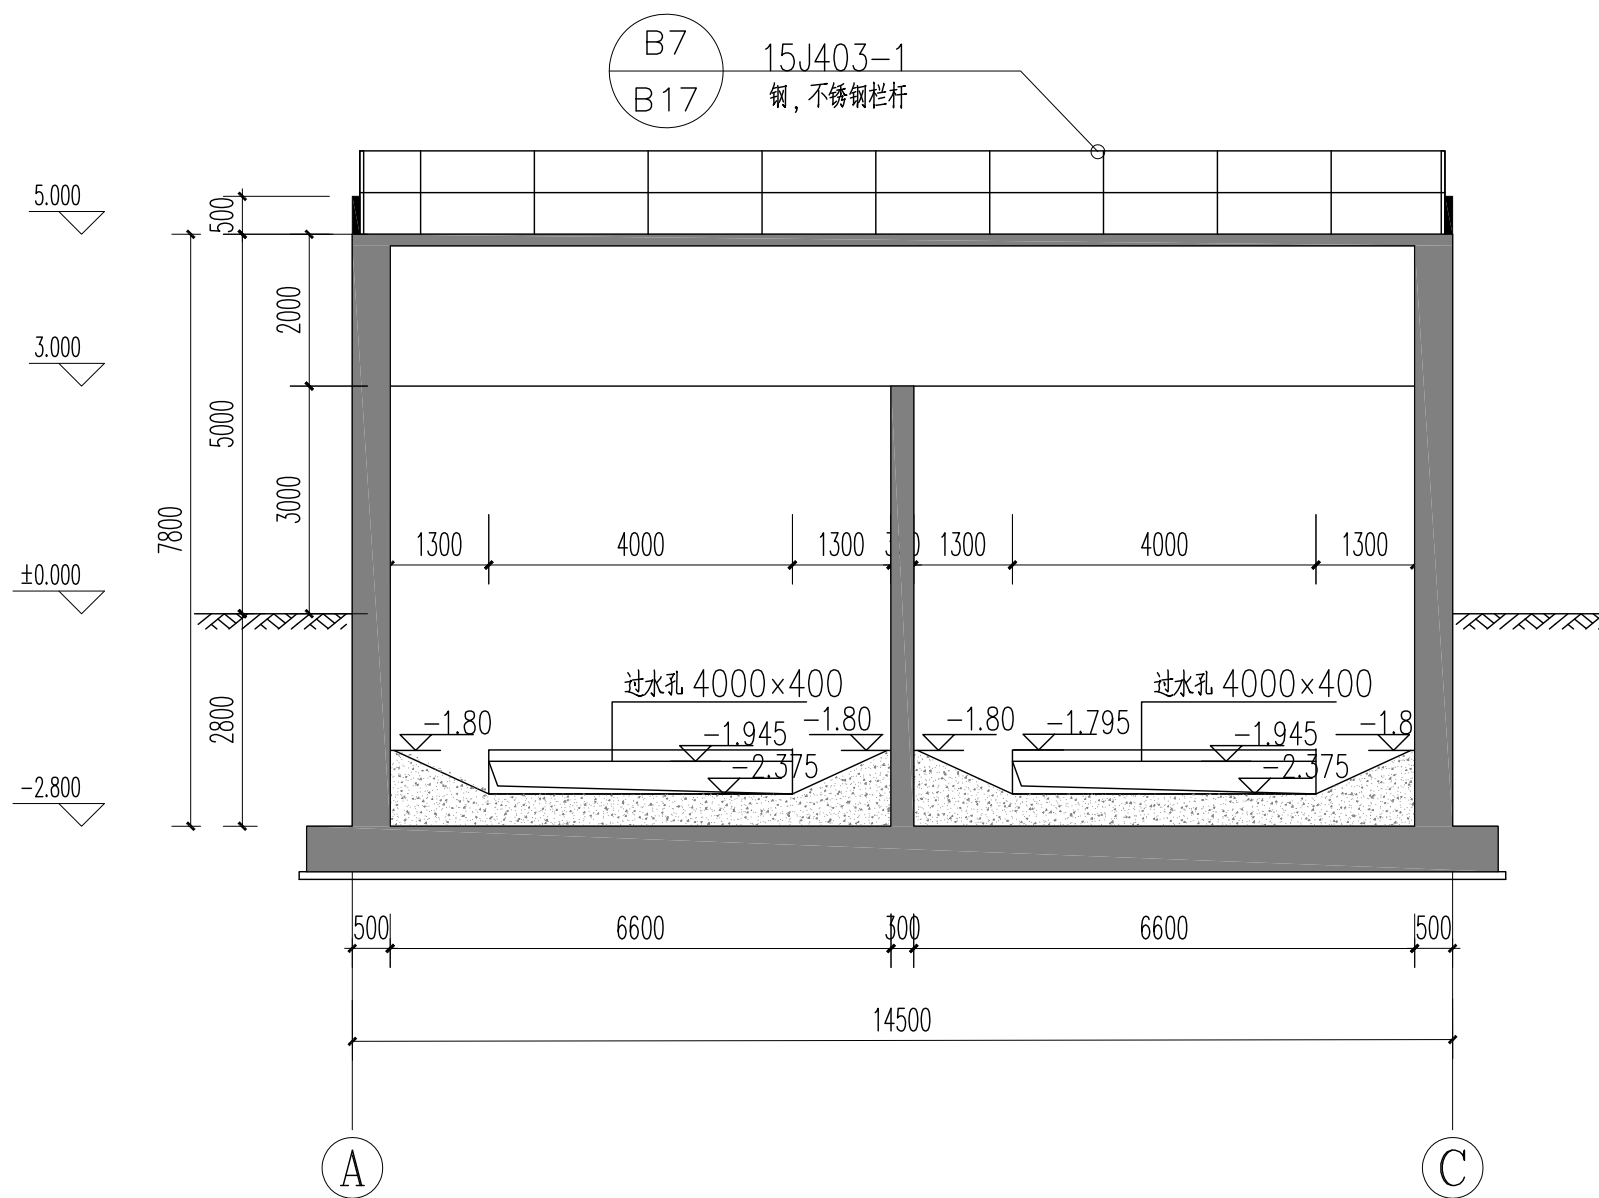

应急池3-3剖面图 1:100

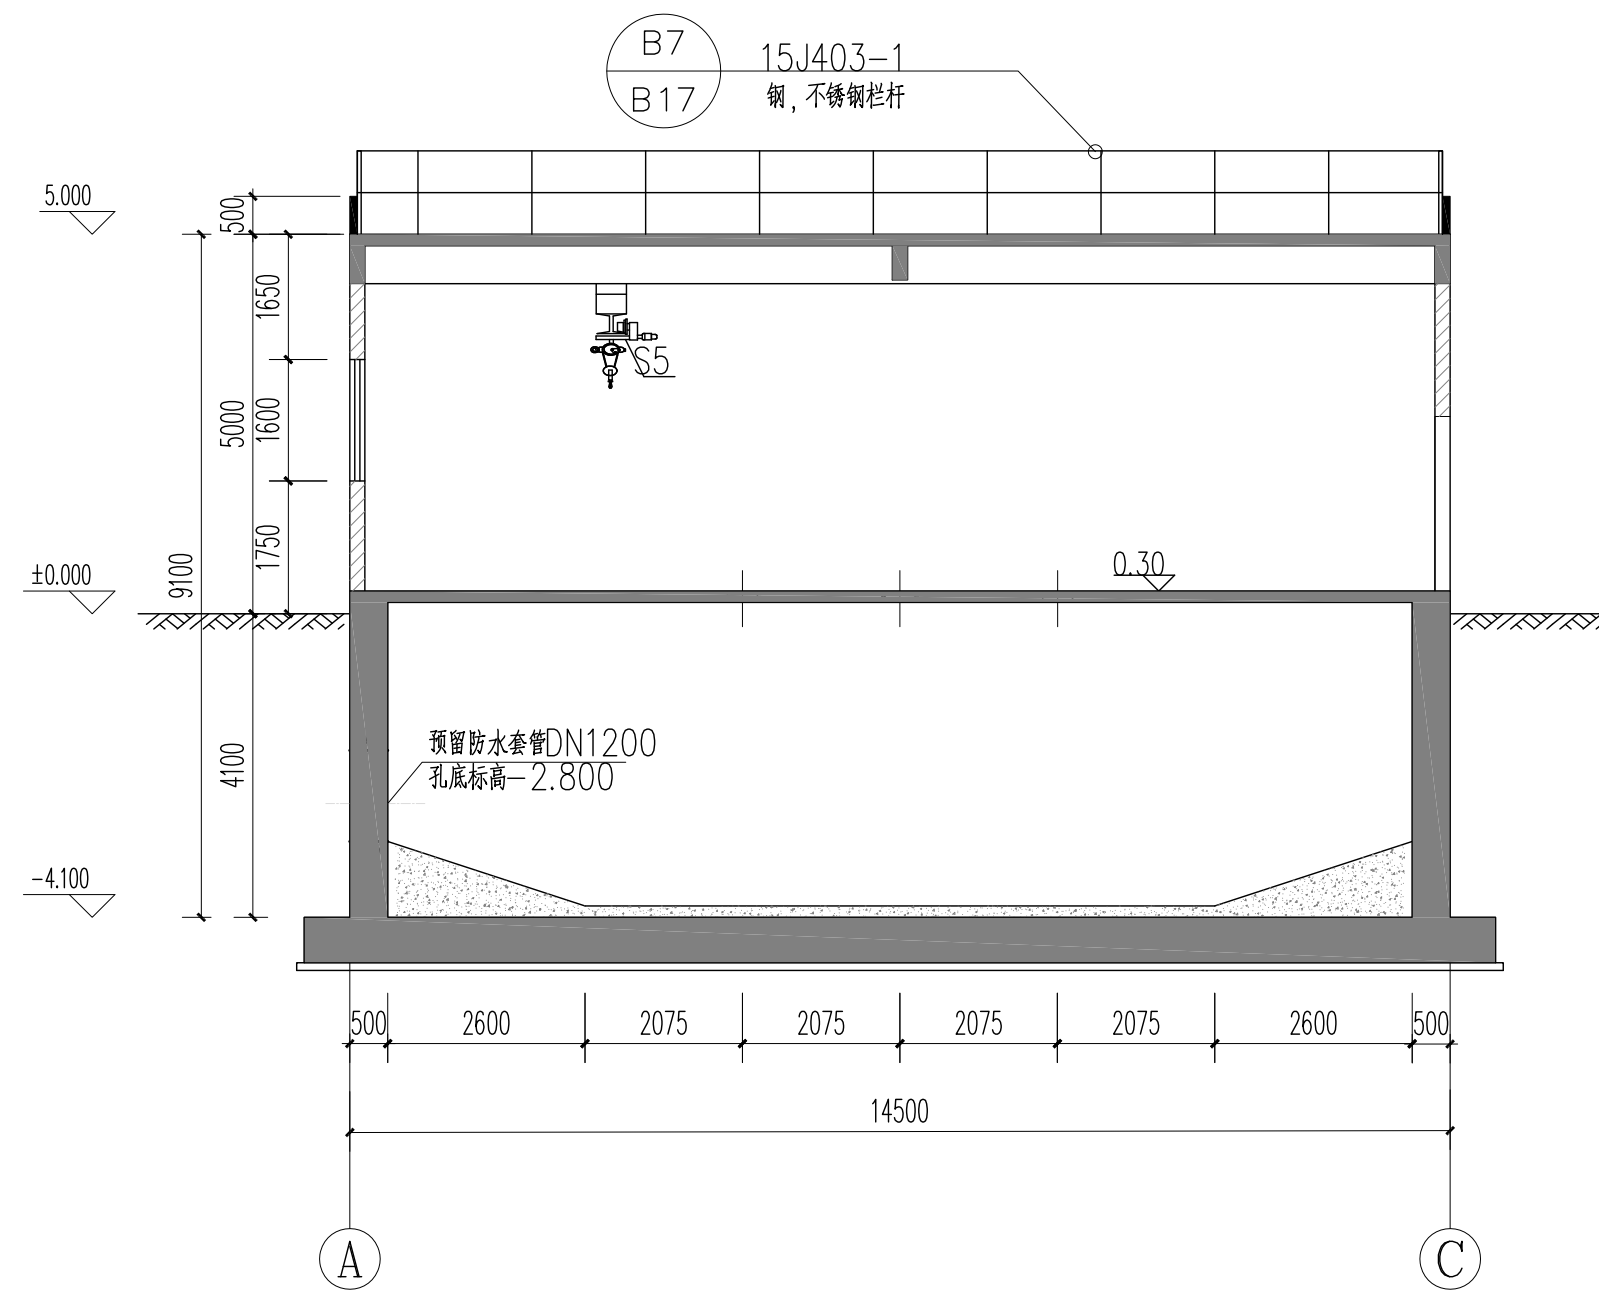

应急池4-4剖面图 1:100

 中庚工程技术有限公司 Zhongkang Engineering Technology Co., Ltd.	建设单位 CLIENT	广东韶关曲江经济开发区管理委员会	项目名称与图框名称 SUB-PROJECT NAME & DRAWING TITLE 应急池 各剖面图	项目代号 PROJECT NO.	比 例 SCALE	详图	日 期 DATE	2025.03	图 号 DRAWING NO.	JS-05
	项目阶段 DES. STAGE	施工图		项目负责人 DESIGN MANAGER	彭峰	审核 CHECKED BY	李怀乾	校对 CHECKED BY	朱恩江	设计 DESIGNER
	专业 SPECIALTY	建筑		专业负责人 SPECIALTY CHIEF	李怀乾	审核 CHECKED BY	金维宁	校对 CHECKED BY	刘晓健	设计 DESIGNER
	项目名称 PROJECT NAME	白土新建污水处理厂应急池工程								