




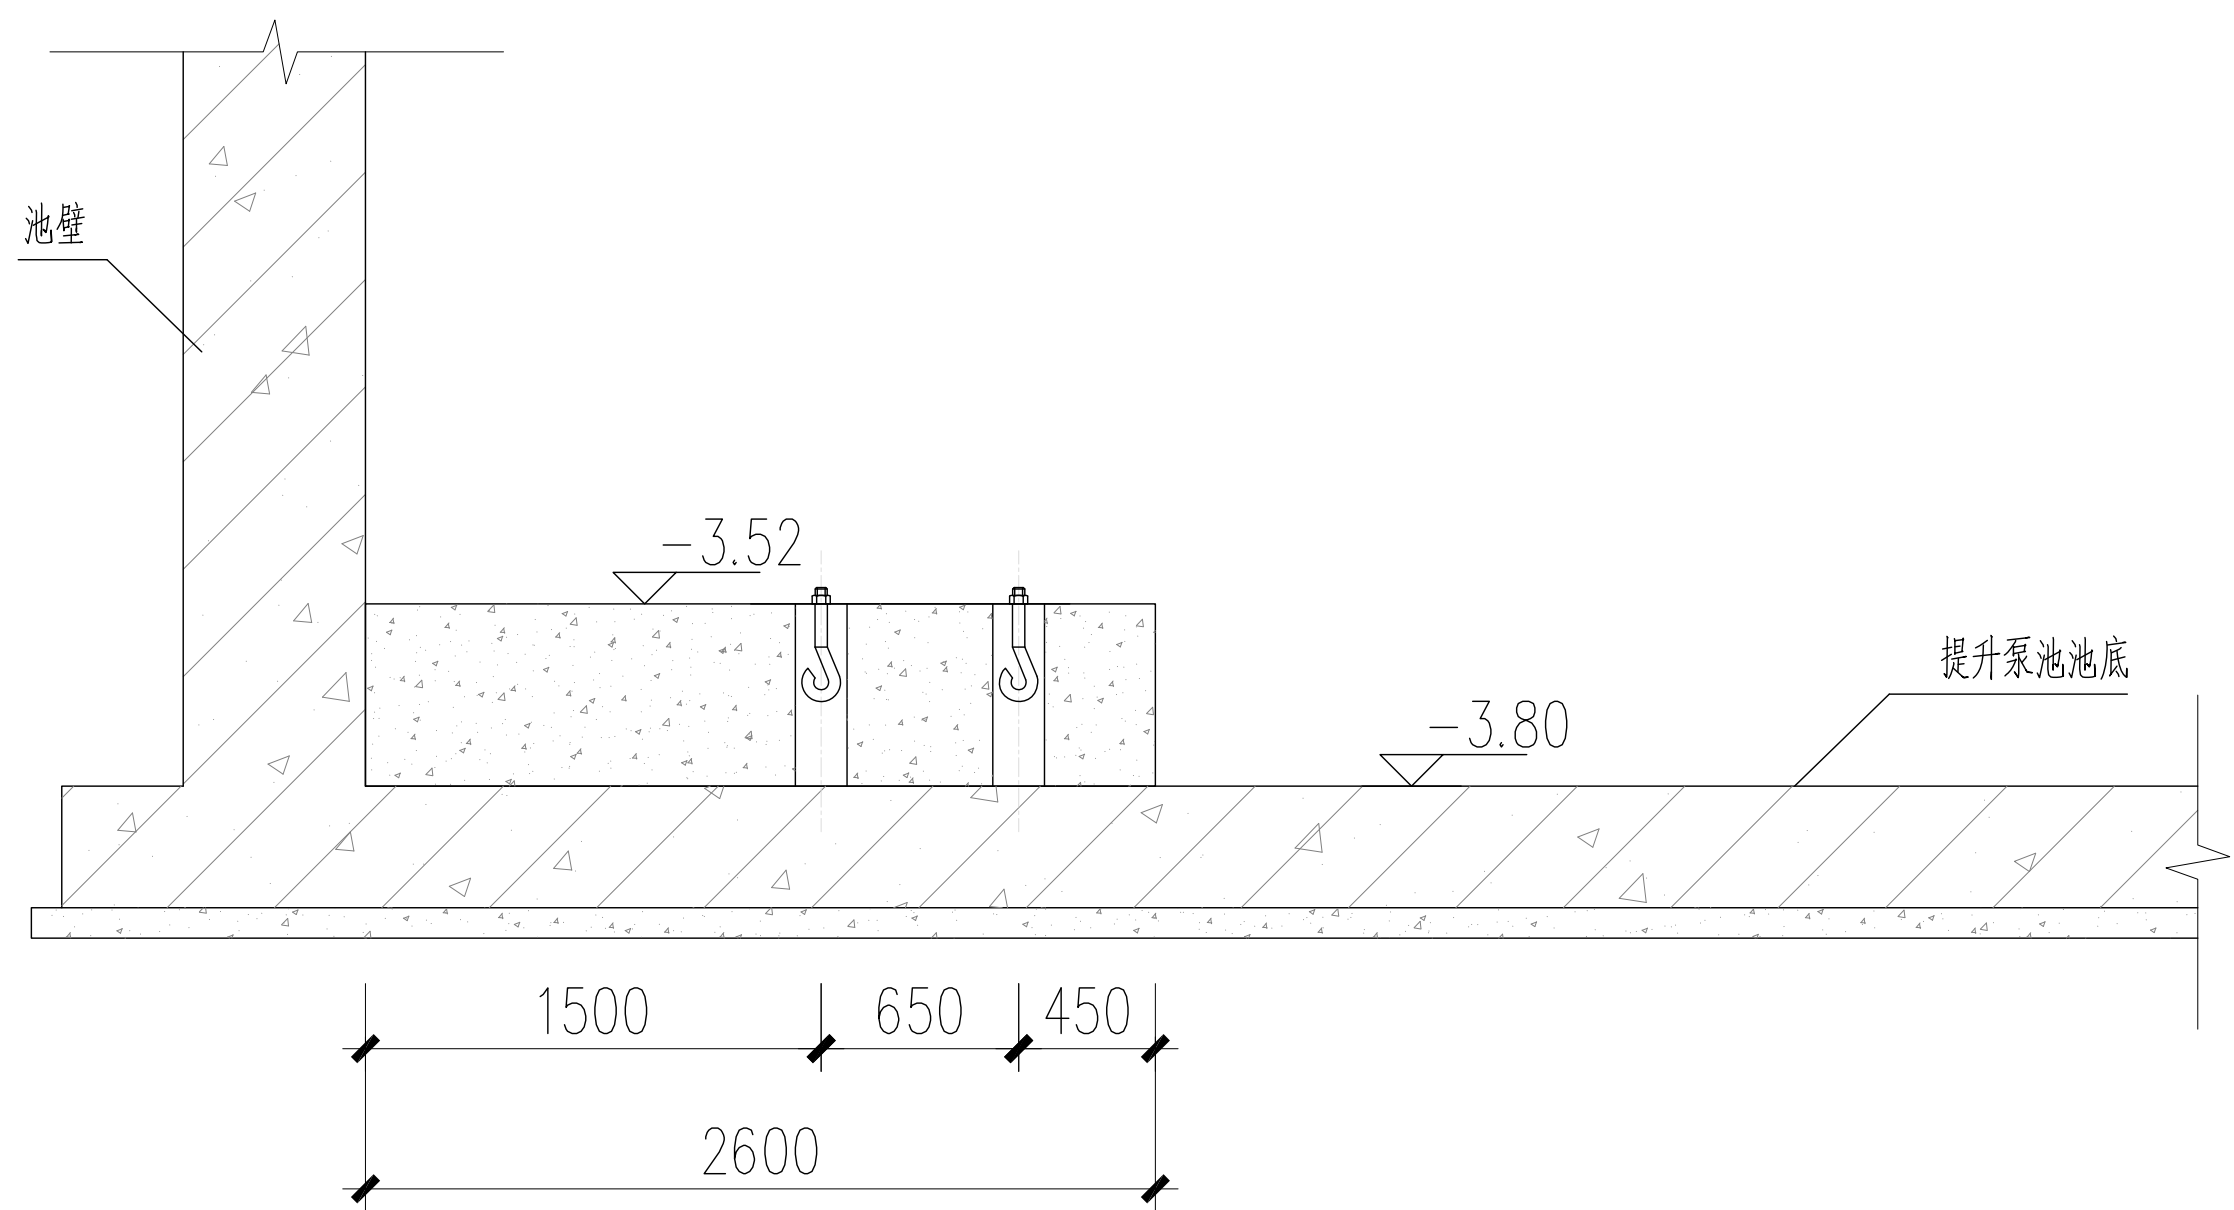


S1 (提升泵) 安装大样图 1:50

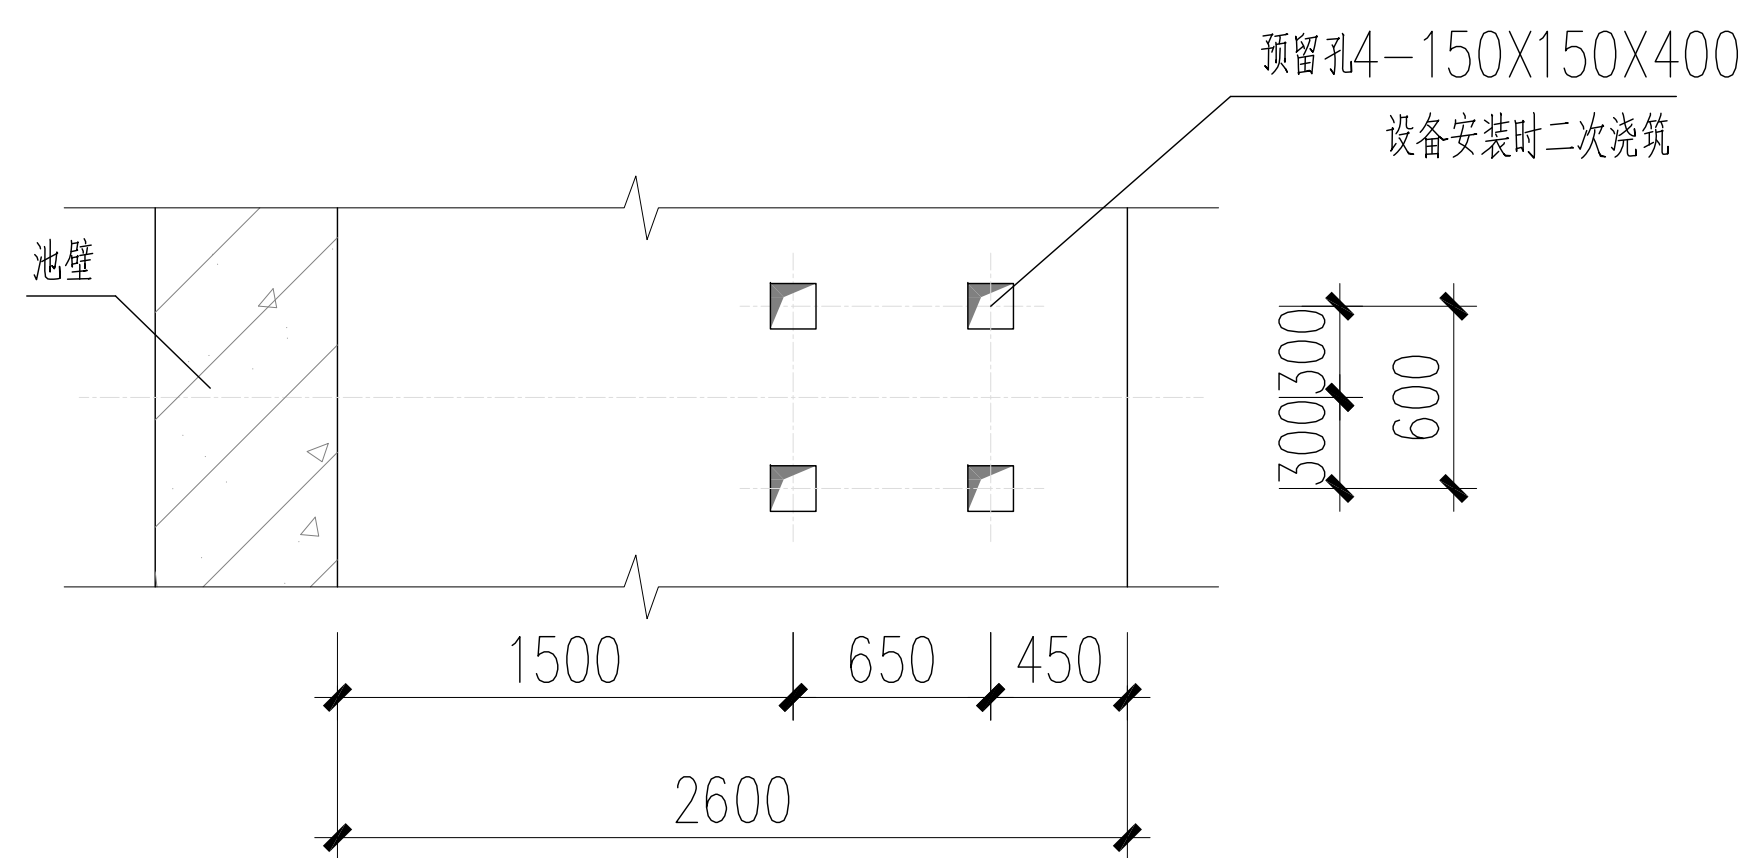


S1 (提升泵) 基础安装大样图 1:50

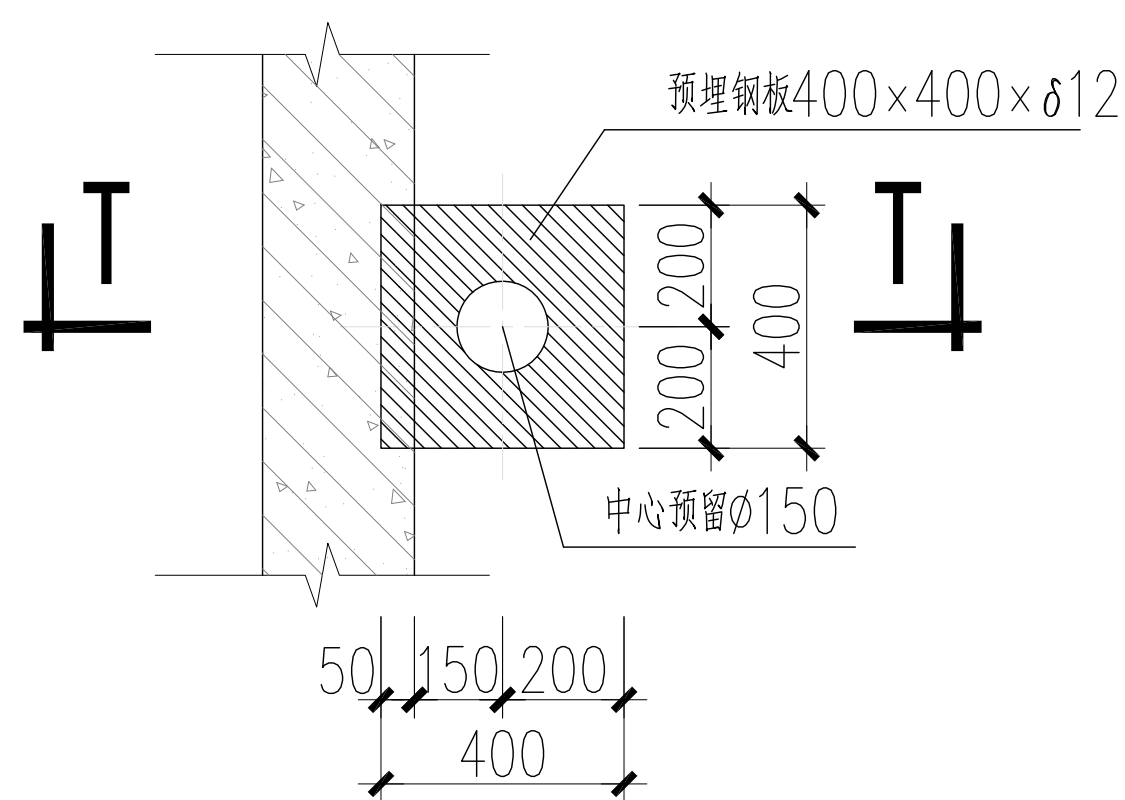


启闭机预埋件大样 1:25

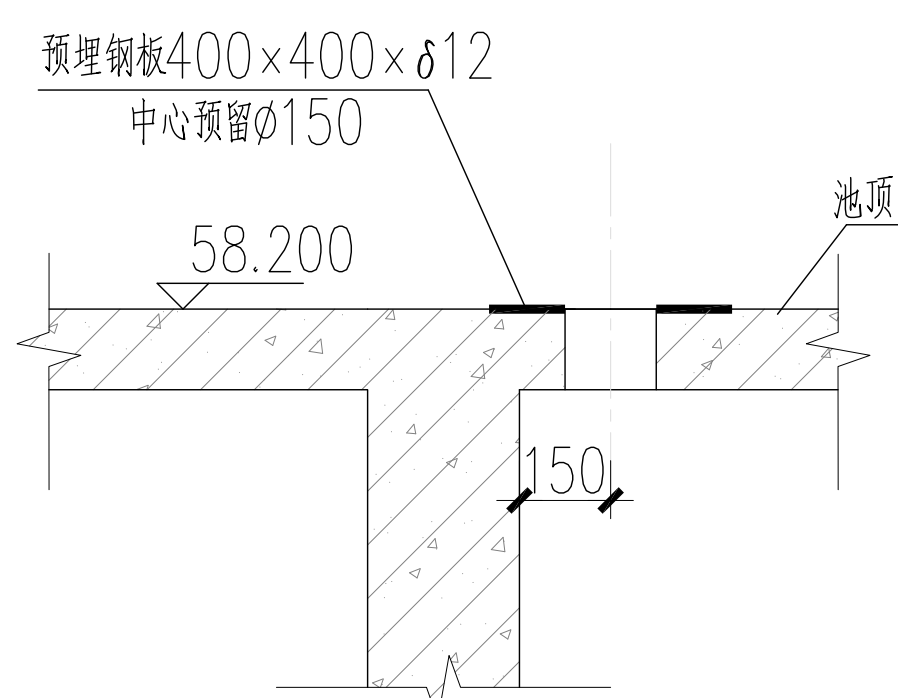


T-T剖面图 1:25

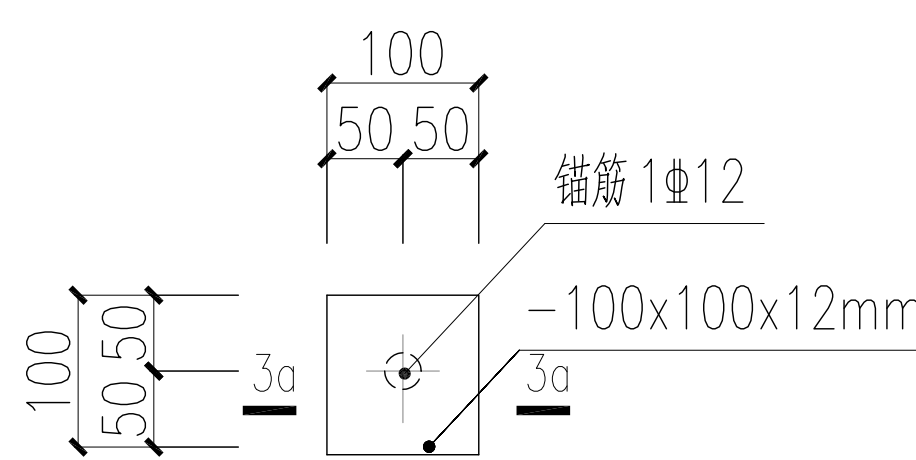


预埋件M3

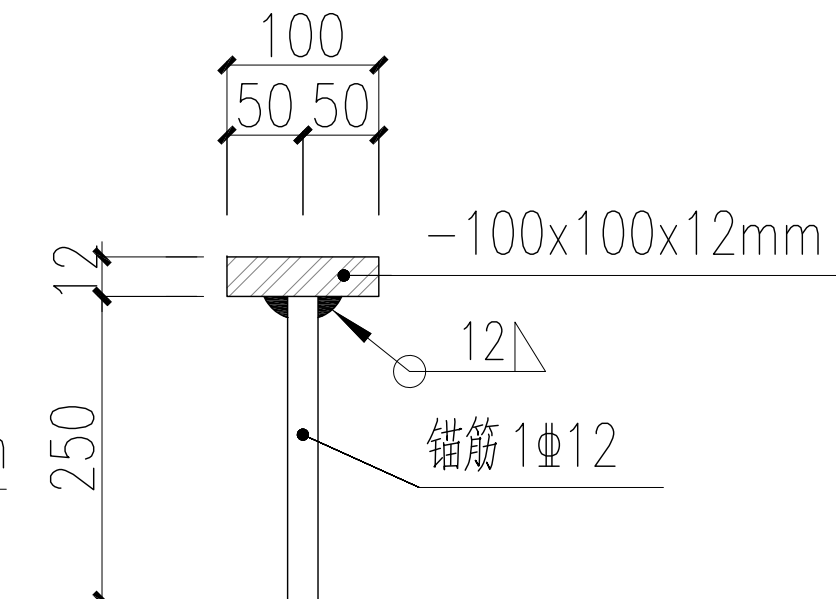


3a-3a 剖面

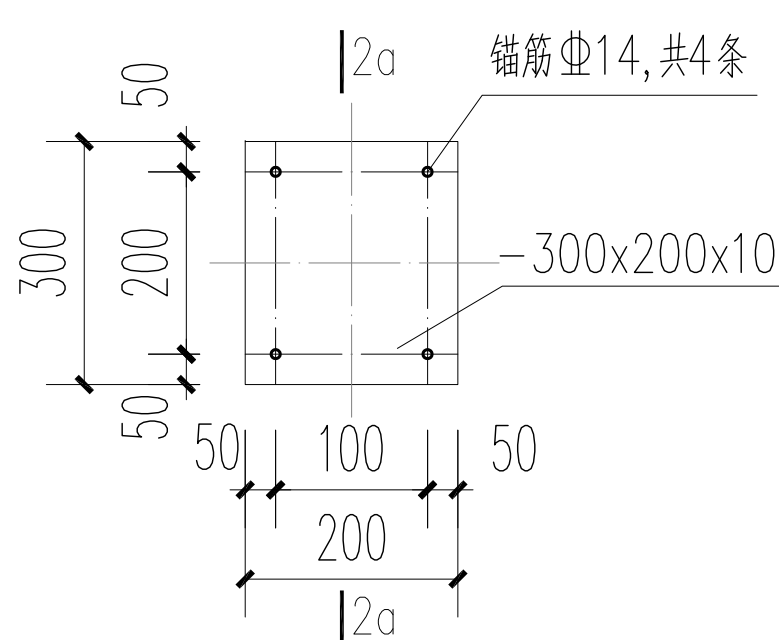


预埋件M2

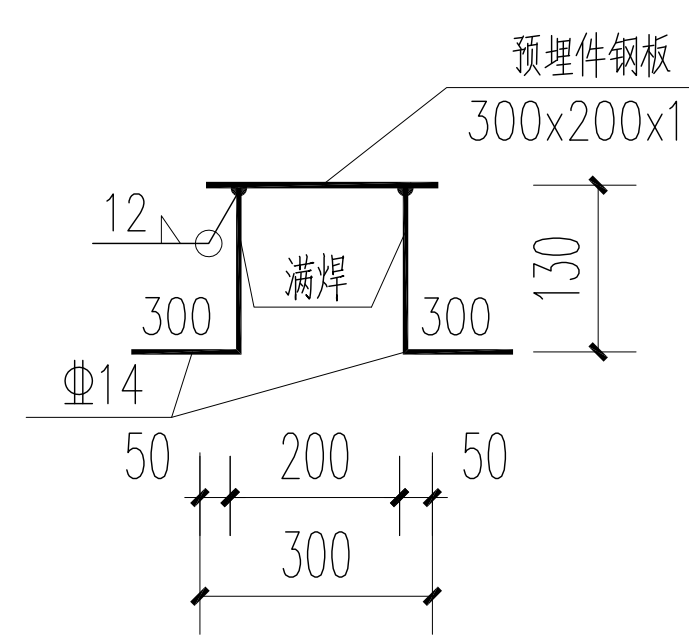


2a-2a 剖面

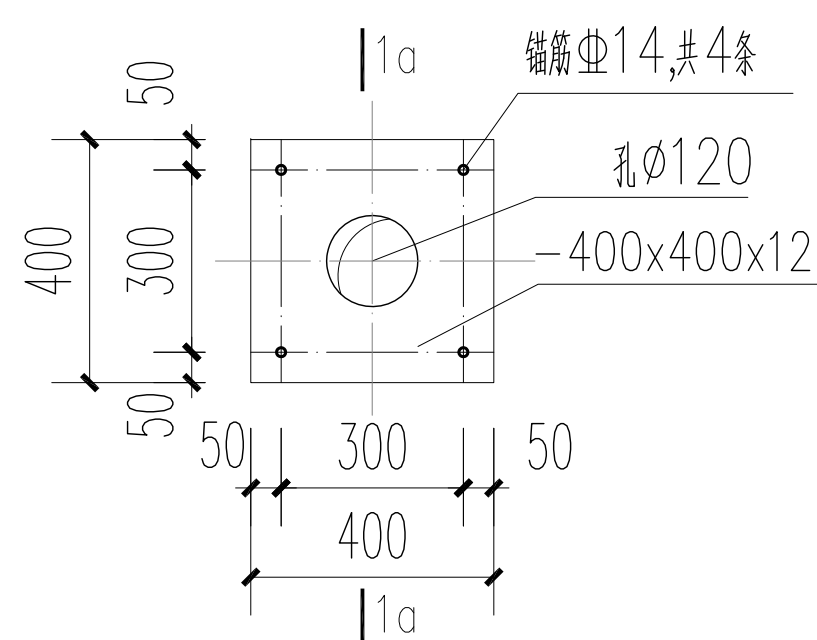


预埋件M1

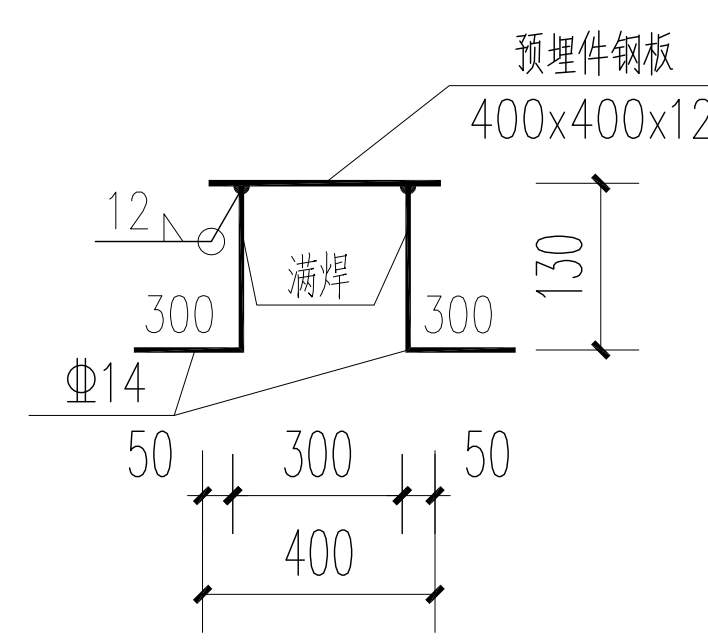

1a-1a 剖面

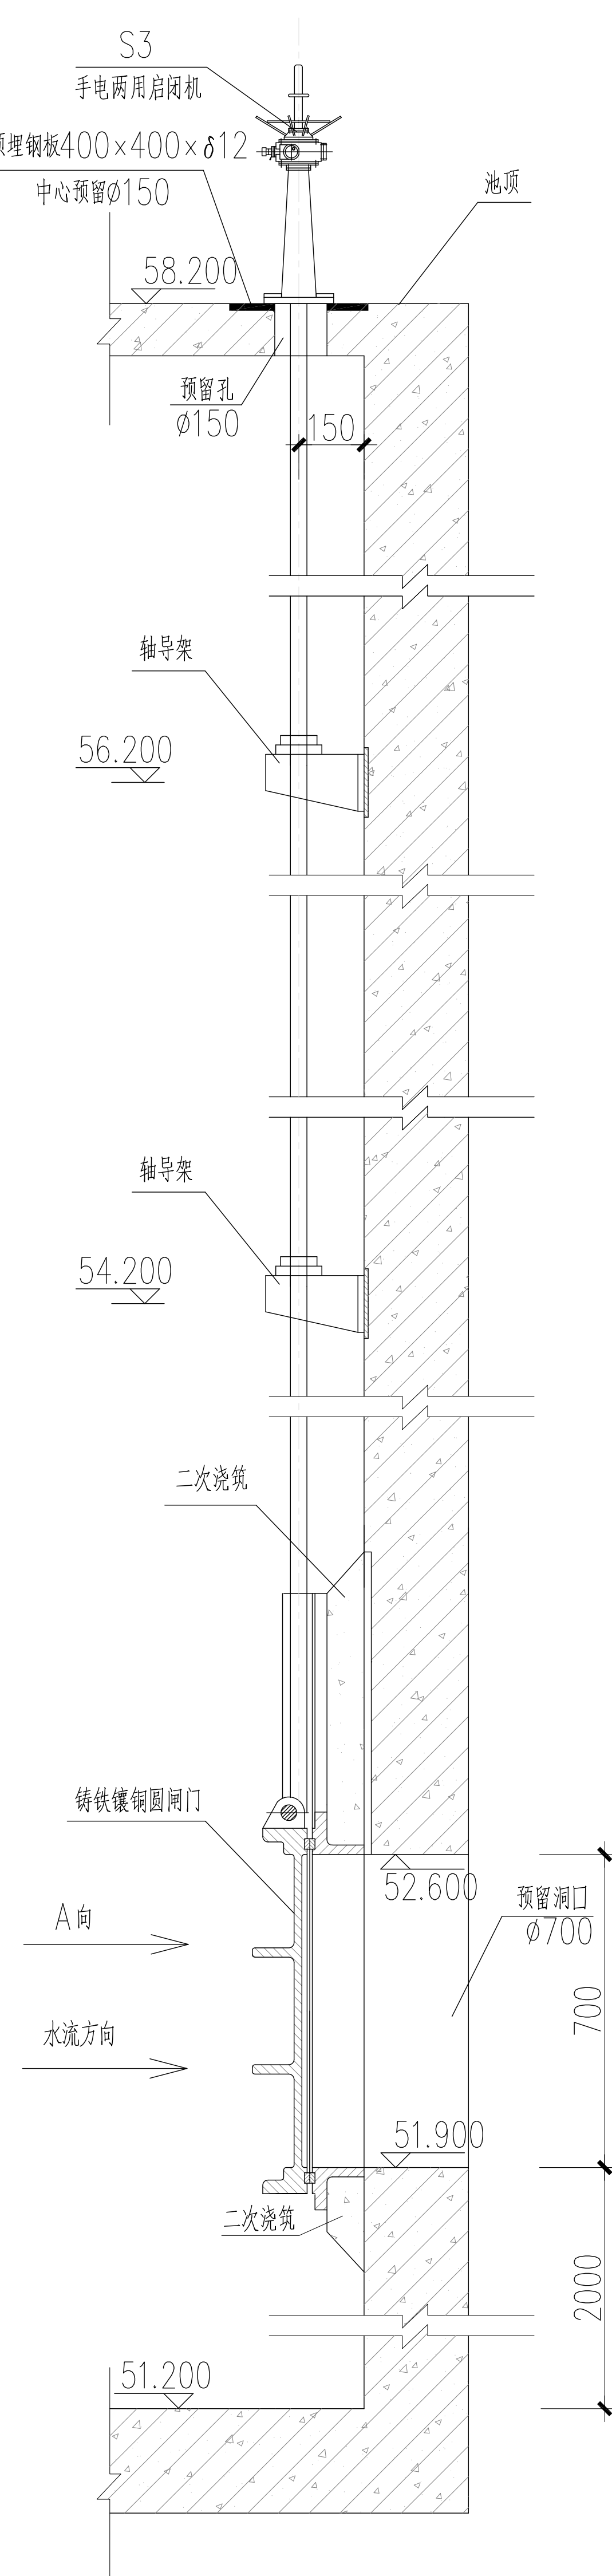

(圆形闸门) 安装大样图 1:25

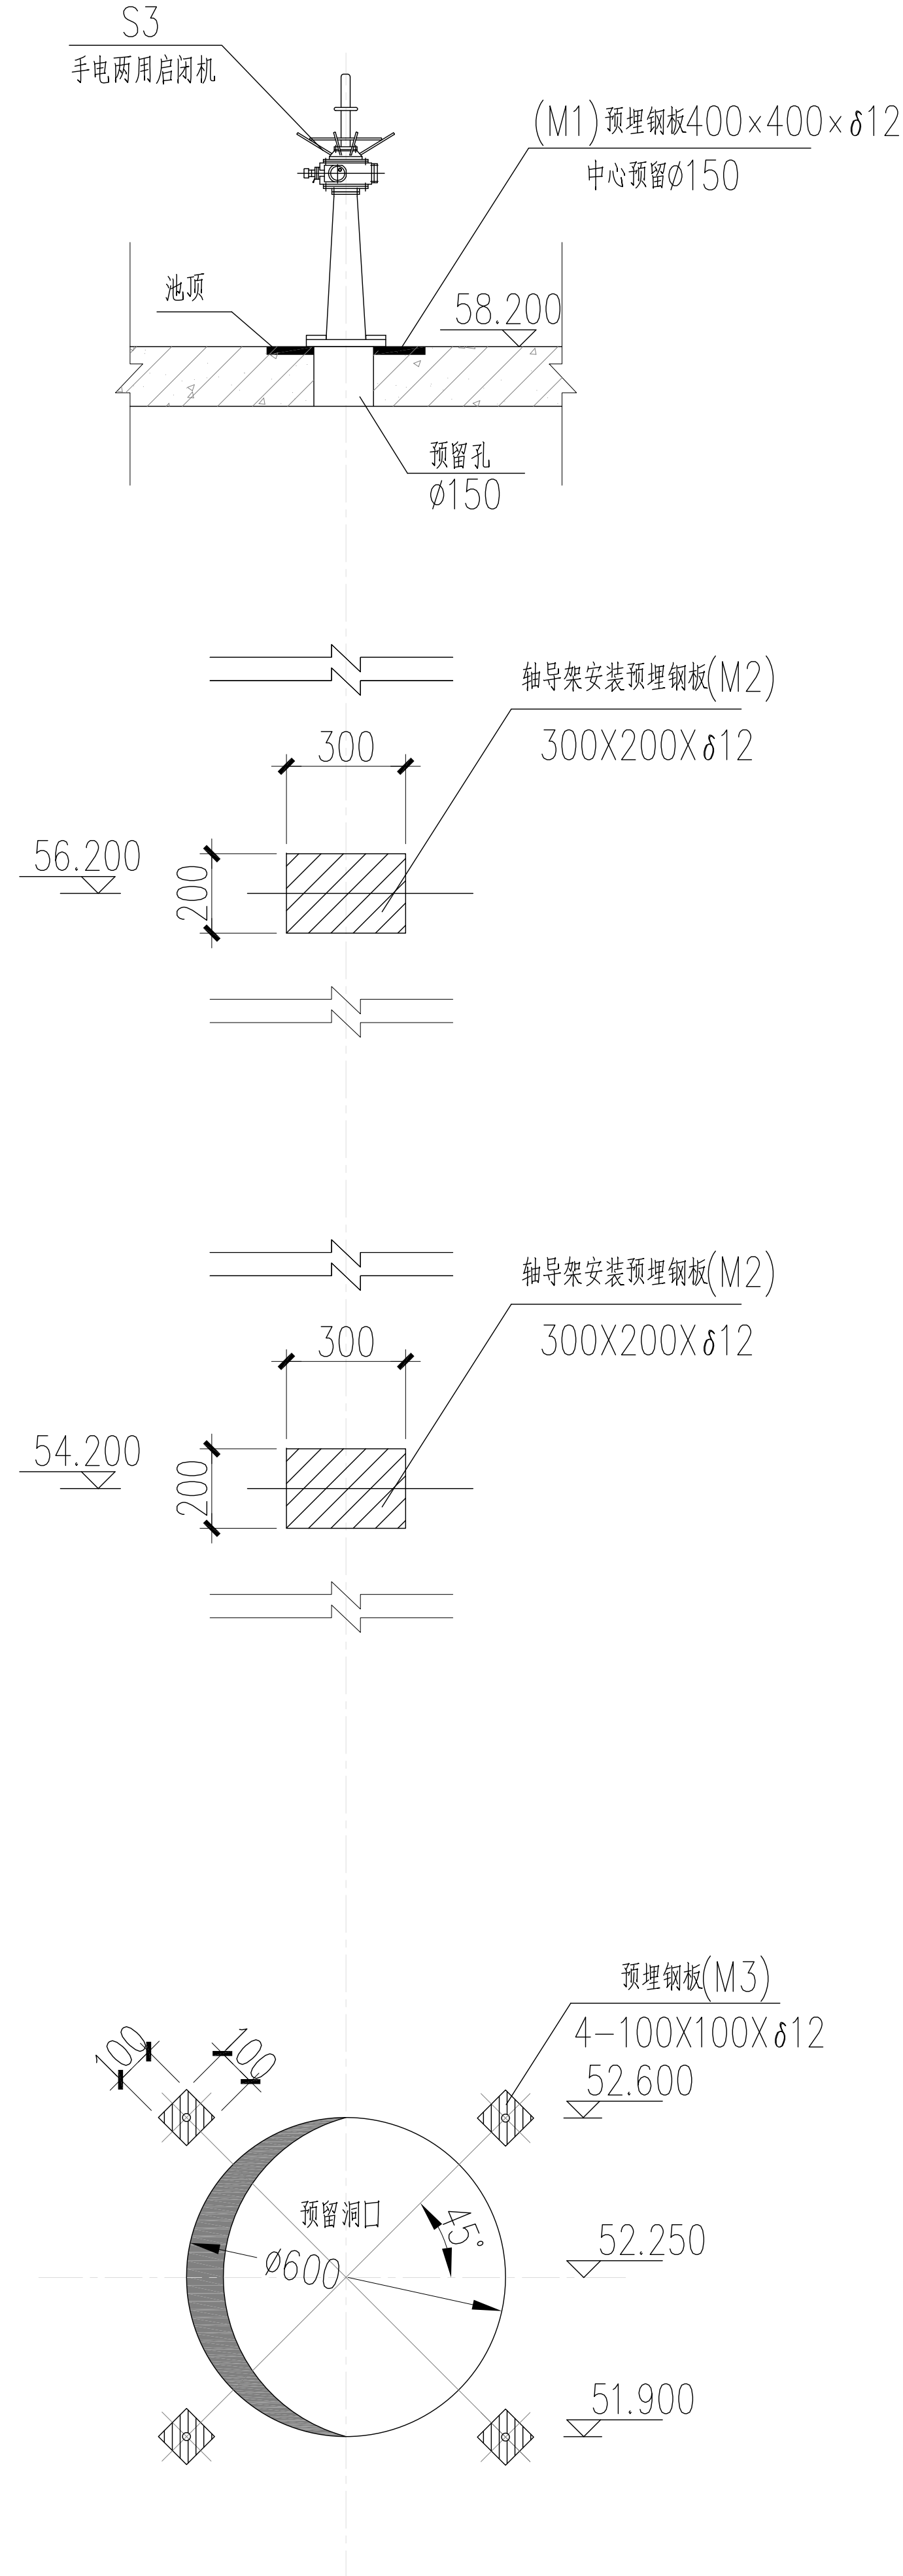

S3 安装预埋钢板大样图 1:25

说明:

1. 本图尺寸单位为毫米, 标高为米; 图中标高为国家85高程基准;

	建设单位 CLIENT	广东韶关曲江经济开发区管理委员会	子项名称与图纸名称 SUB-PROJECT NAME & DRAWING TITLE 基础大样及预埋件	项目代号 PROJECT NO.	比 例 SCALE	详图	日 期 DATE	2026.03	图 号 DRAWING NO.	JS-07
	项目名称 PROJECT NAME	白土新建污水处理厂应急池工程		项目阶段 PHASE	施工图	项目负责人 DESIGNER	审 定 APPROVED BY	李怀乾	校 对 CHECKED BY	朱恩江
	专 业 DISCIPLINE	建筑		专业负责人 DISCIPLINE CHIEF	李怀乾	审 核 REVIEWED BY	金维宁	李怀乾	设 计 DESIGNED BY	刘晓健