广东省施工图数字化审查专用
出图 设计单位：中庚工程技术有限公司
2026年05月27日确认图纸
审图 机构名称：广东华悦建设工程技术有限公司
机构类别：一类 认定书编号：19077
业务范围：一类 房屋建筑（含超限高层）工程;一类 市政基础设施（给水、排水、道路、桥梁、隧道、公共交通、风景园林）工程
有效期至：2027年02月22日
2026年06月26日完成审查

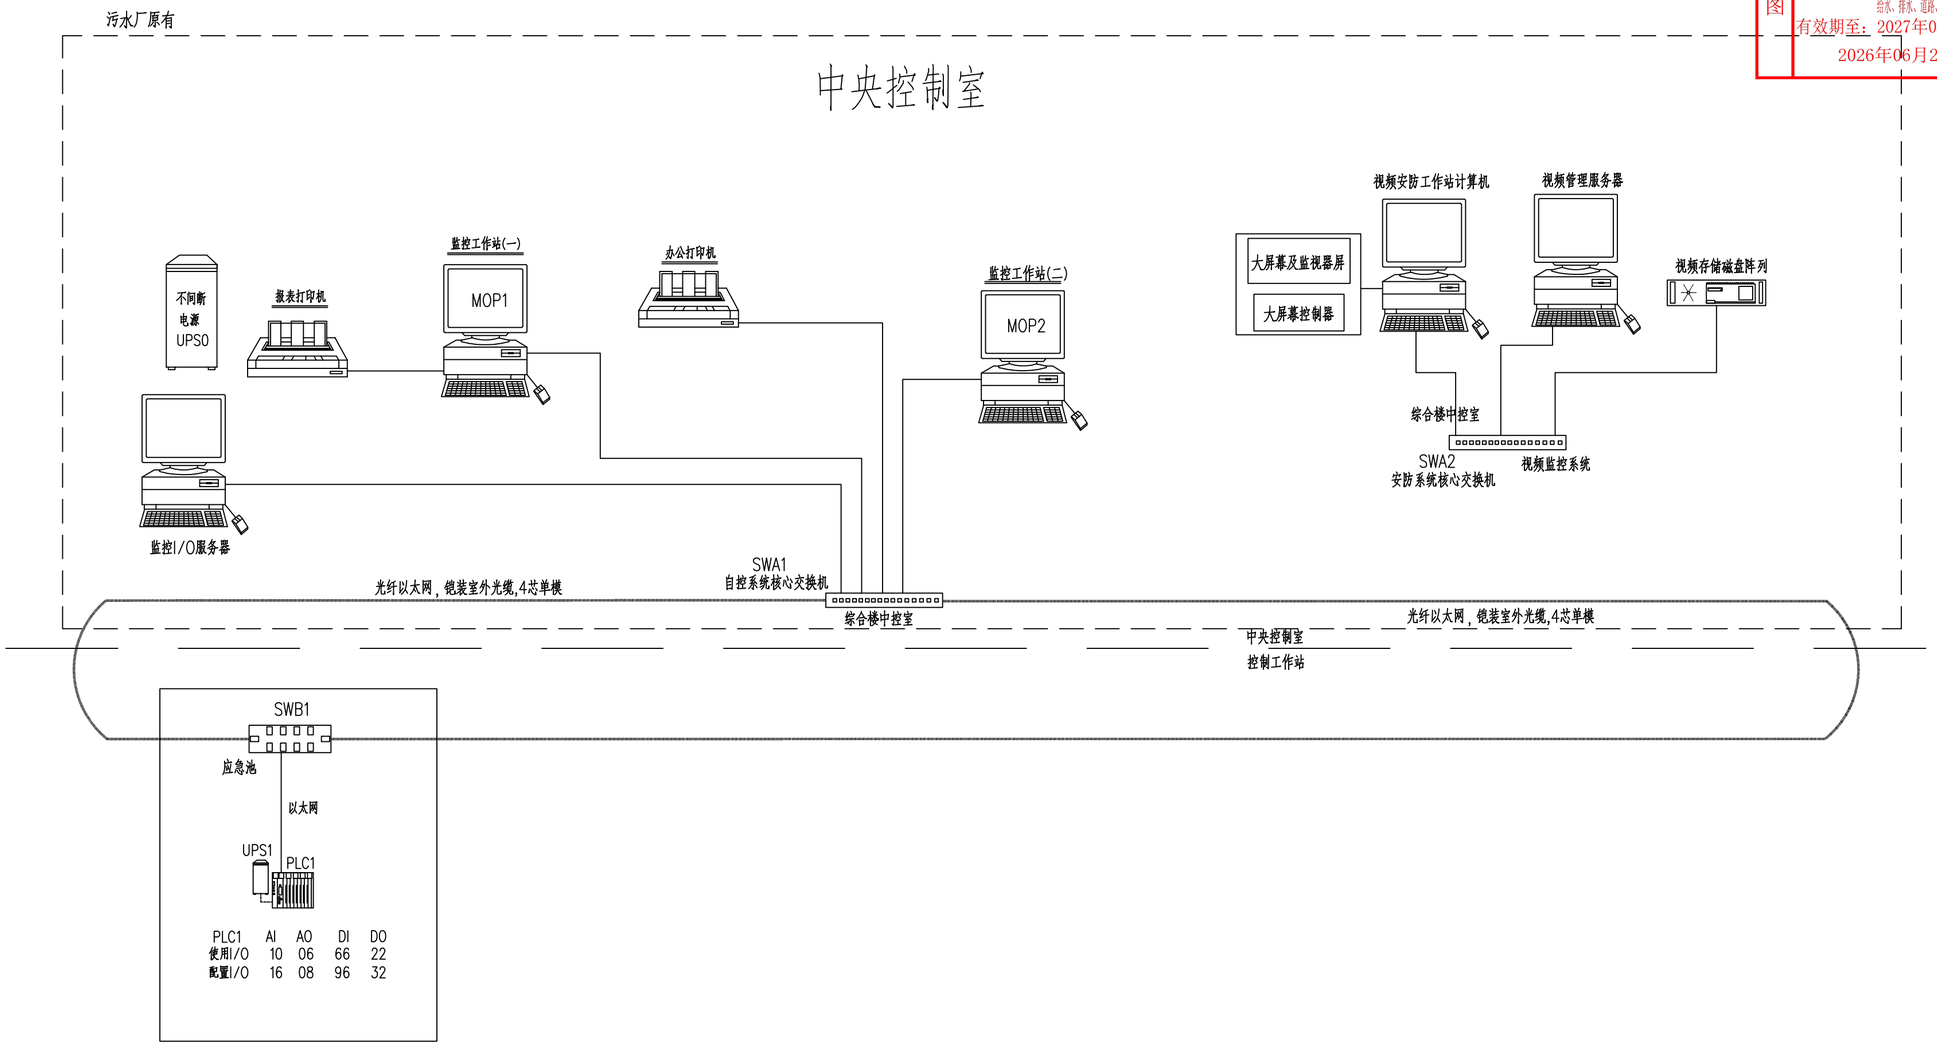

贵州省建设工程设计出图专用章
中庚工程技术有限公司
资质等级范围:市政行业乙级；建筑行业（人防工程、建筑工程）乙级；电力行业乙级；风景园林工程设计专项乙级。
资质证书编号:A352012222 有效期至:2024年7月7日

中庚工程技术有限公司 Zhonggeng Engineering Technology Co., Ltd	建设单位 CLIENT	广东韶关曲江经济开发区管理委员会	子项名称与图纸名称 SUB-PROJECT NAME & DRAWING TITLE	污水厂控制网络拓扑系统图	项目代号 PROJECT NO.		比例 SCALE	详图	日期 DATE	2026.03	图号 DRAWING NO.	DQS-19
	项目名称 PROJECT NAME	白土新建污水处理厂应急池工程			项目阶段 DES. STAGE	施工图	项目负责人 ENGINEER MANAGER	彭锋	审定 APPROVED BY	张谦	校对 CHECKED BY	李现伟
					专业 DISCIPLINE	电气	专业负责人 DISCIPLINE CHIEF	张谦	审核 REVIEWED BY	张钊	设计 DESIGNED BY	区世碧