


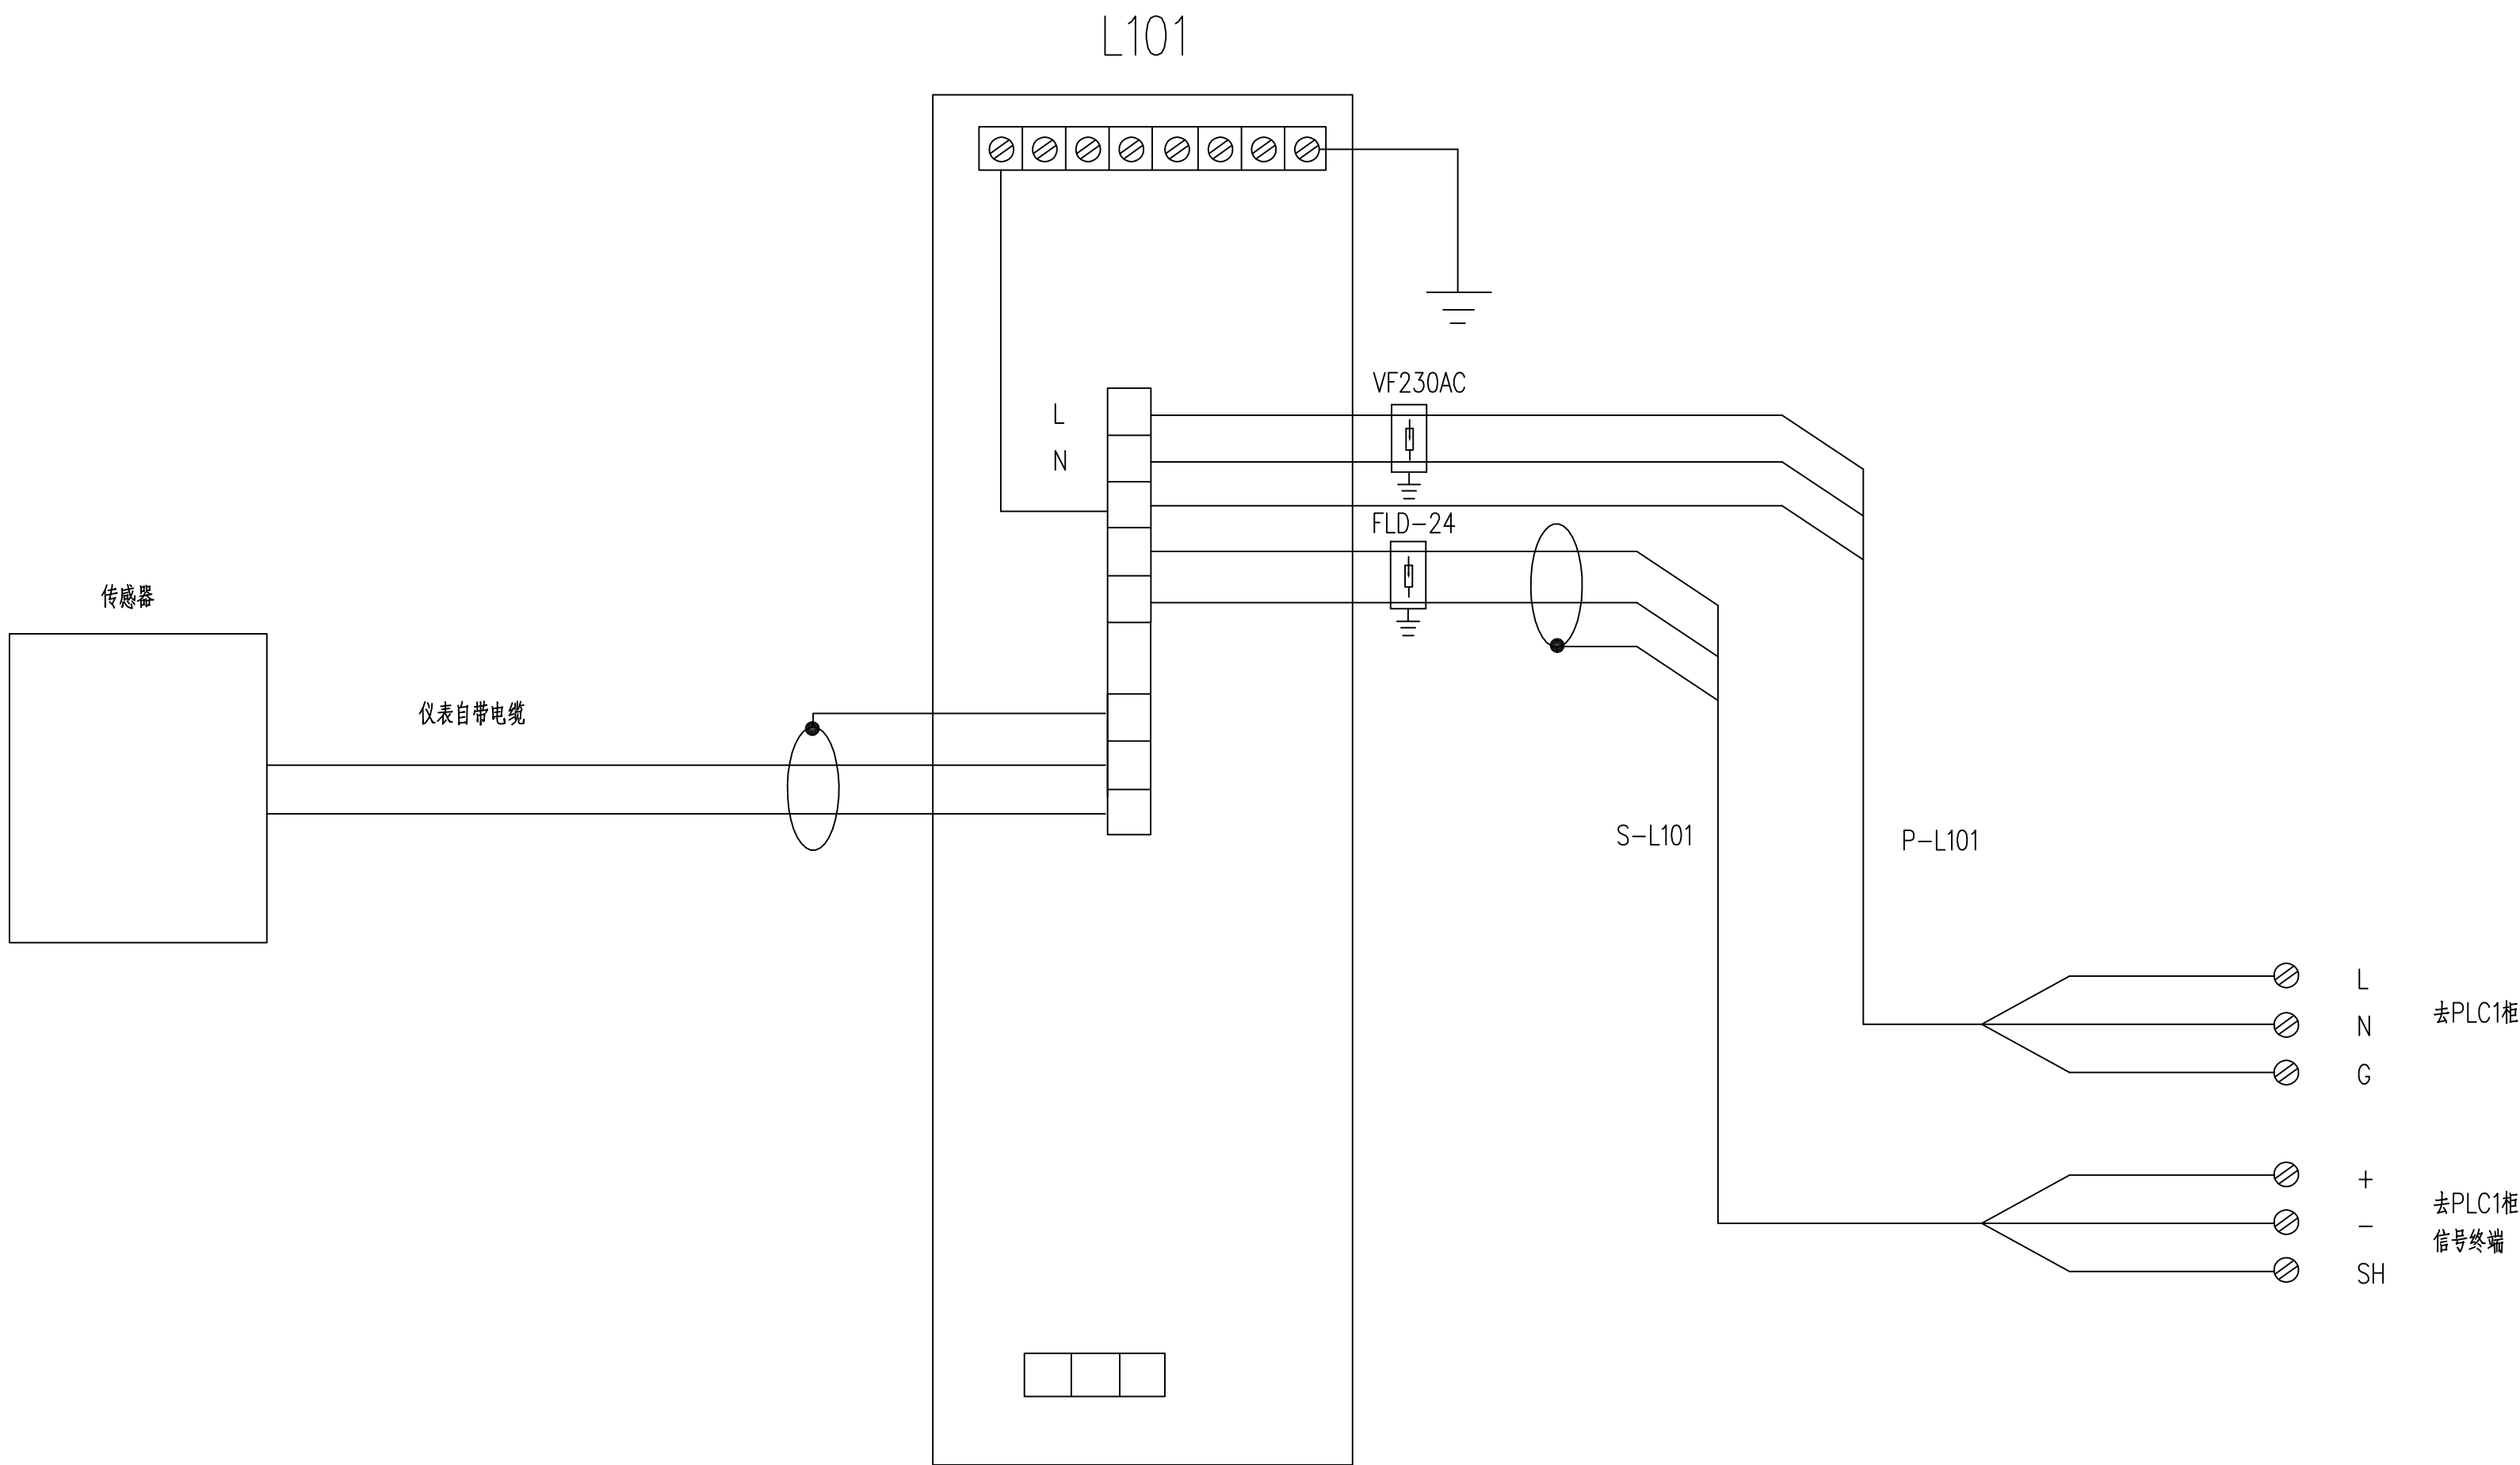

说明：
1.本图为L101接线图，仪表及电缆编号如下：

仪表编号	L101	L102
电源电缆编号	P-L101	P-L102
信号电缆编号	S-L101	S-L102

2.一体化电缆由制造商提供
3.防雷器位于现场仪表箱内.

 中庚工程技术有限公司 Zhonggong Engineering Technology Co., Ltd	建设单位 CLIENT	广东韶关曲江经济开发区管理委员会	子项名称与图框名称 SUB-PROJECT NAME & DRAWING TITLE 仪表接线图	项目代号 PROJECT NO.		比 例 SCALE	详图	日 期 DATE	2026.03	图 号 DRAWING NO.	DQS-21
	项目名称 PROJECT NAME	白土新建污水处理厂应急池工程		项目阶段 DES. STAGE	施工图	项目负责人 DESIGN MANAGER	彭锋	审 定 APPROVED BY	张谦	校 对 CHECKED BY	李现伟
	专 业 DISCIPLINE	电气		专业负责人 DISCIPLINE CHIEF	张谦	审 核 REVIEWED BY	张钊	设 计 DESIGNED BY	区世碧		