



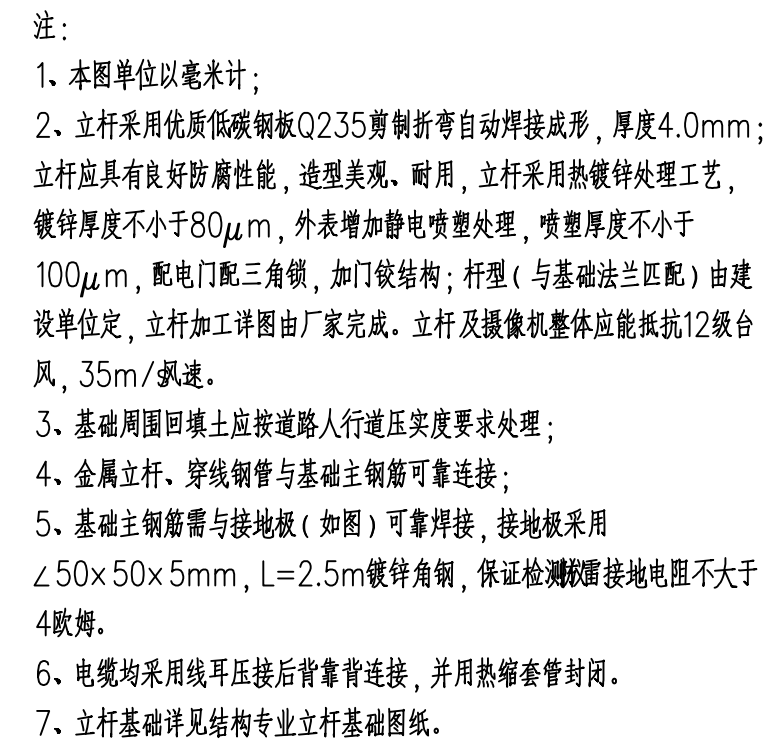

说明：
立杆高度4.0米，采用优质不锈钢制成，壁厚3mm以上，连接用电焊。底盘采用20mm钢板。
防雷接地的电阻不大于4欧姆。图中标注单位均为mm

球型摄像机吊装大样图 1:20

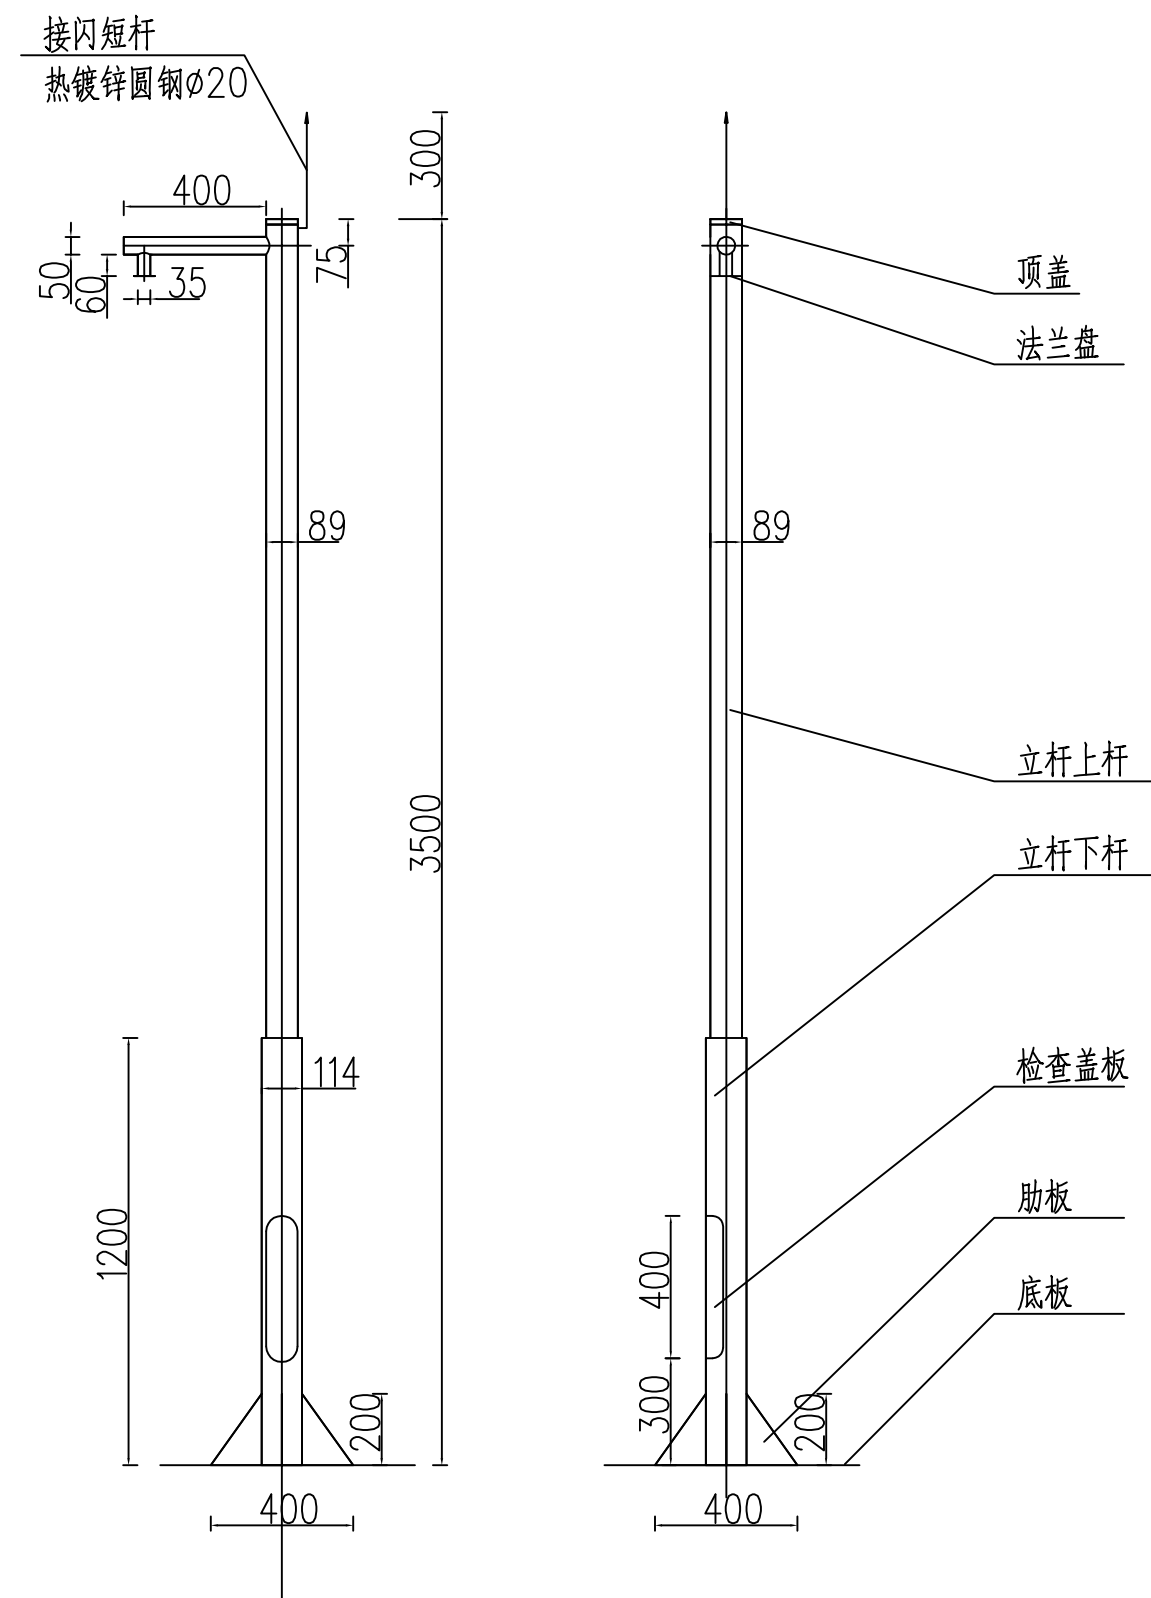

摄像机球罩安装法兰盘尺寸