


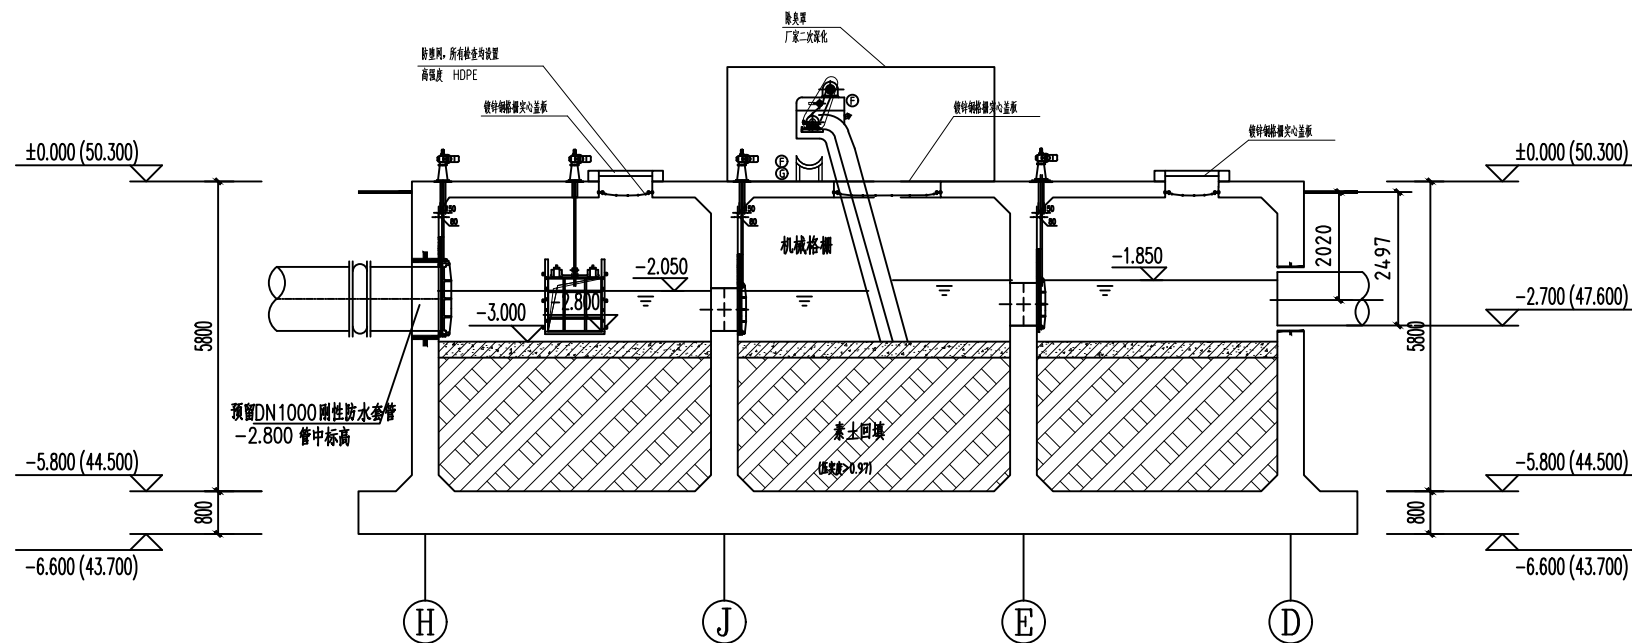

1-1剖面图 1:100

说明:

- 1、本图为调节池改造施工图。
- 2、增加钢筋均为HPB300(Φ -fy=270MPa),HRB400(Φ -fy=360MPa)。
- 3、施工顺序:凿掉图中所示混凝土池壁—截断钢筋搭焊—安装防水套管—恢复池壁。
- 4、凿去图示部分池壁后,用C30现浇,抗渗等级P8,包裹外露钢筋。钢筋保护层厚度40mm。
- 5、恢复池壁后,表面用1:2的水泥砂浆抹面20厚。
- 6、本图尺寸单位为毫米,标高为米 ;图中标高为国家85高程基准。

 中庚工程技术有限公司 Zhonggong Engineering Technology Co., Ltd	建设单位 CLIENT	广东韶关曲江经济开发区管理委员会	子项名称与图纸名称 SUB-PROJECT NAME & DRAWING TITLE		项目代号 PROJECT NO.	比 例 SCALE	详图	日 期 DATE	2026.03	图 号 DRAWING NO.	JGS-14	
	项目名称 PROJECT NAME	白土新建污水处理厂应急池工程	调节池改造1-1剖面图		项目阶段 DES. STAGE	施工图	项目负责人 DESIGN MANAGER	彭锋	审 定 APPROVED BY	朱琦	校 对 CHECKED BY	王飞
					专 业 DISCIPLINE	结构	专业负责人 DESIGNER	彭锋	审 核 REVIEWED BY	李锐英	设 计 DESIGNER	陈小丽