



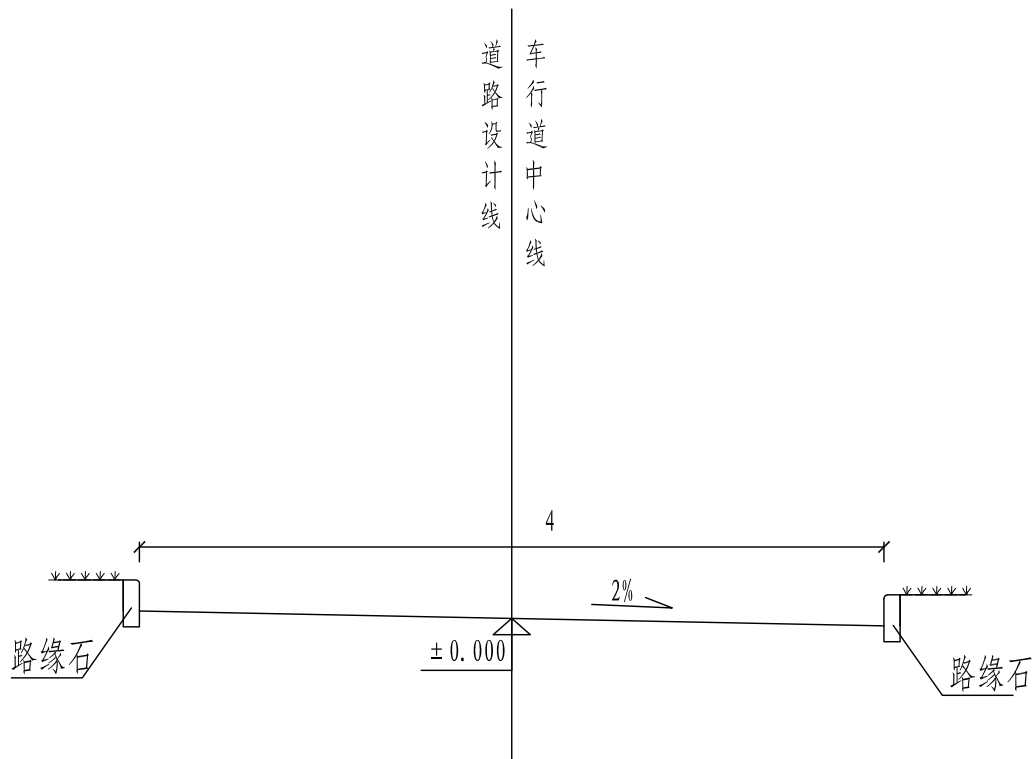


道路标准横断面图
1:50

- 说明：
- 1、本图比例为1:50，单位以米计。
 - 2、±0.000表示路线纵断面中设计线位置；
 - 3、横断面采用单面坡，坡向雨水口。

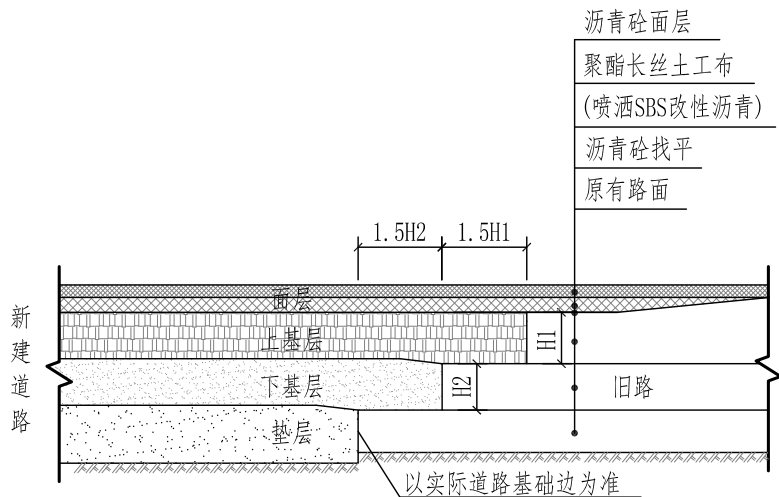

新旧沥青路面搭接处理图

- | | |
|-------------------------------|---------|
| SBS细粒式改性沥青砼 厚4cm | AC-13C |
| (喷洒改性乳化沥青粘层油) | PCR(快裂) |
| 中粒式普通沥青砼 厚6cm | AC-20C |
| (喷洒改性乳化沥青粘层油) | PCR(快裂) |
| 沥青表处式下封层 厚1cm | PC-1 |
| (喷洒透层热沥青) | A级70号 |
| 4.0MPa水泥稳定碎石（5%水泥含量） 厚30cm | |
| 2.0MPa水泥稳定石屑底基层（3%水泥含量） 厚16cm | |

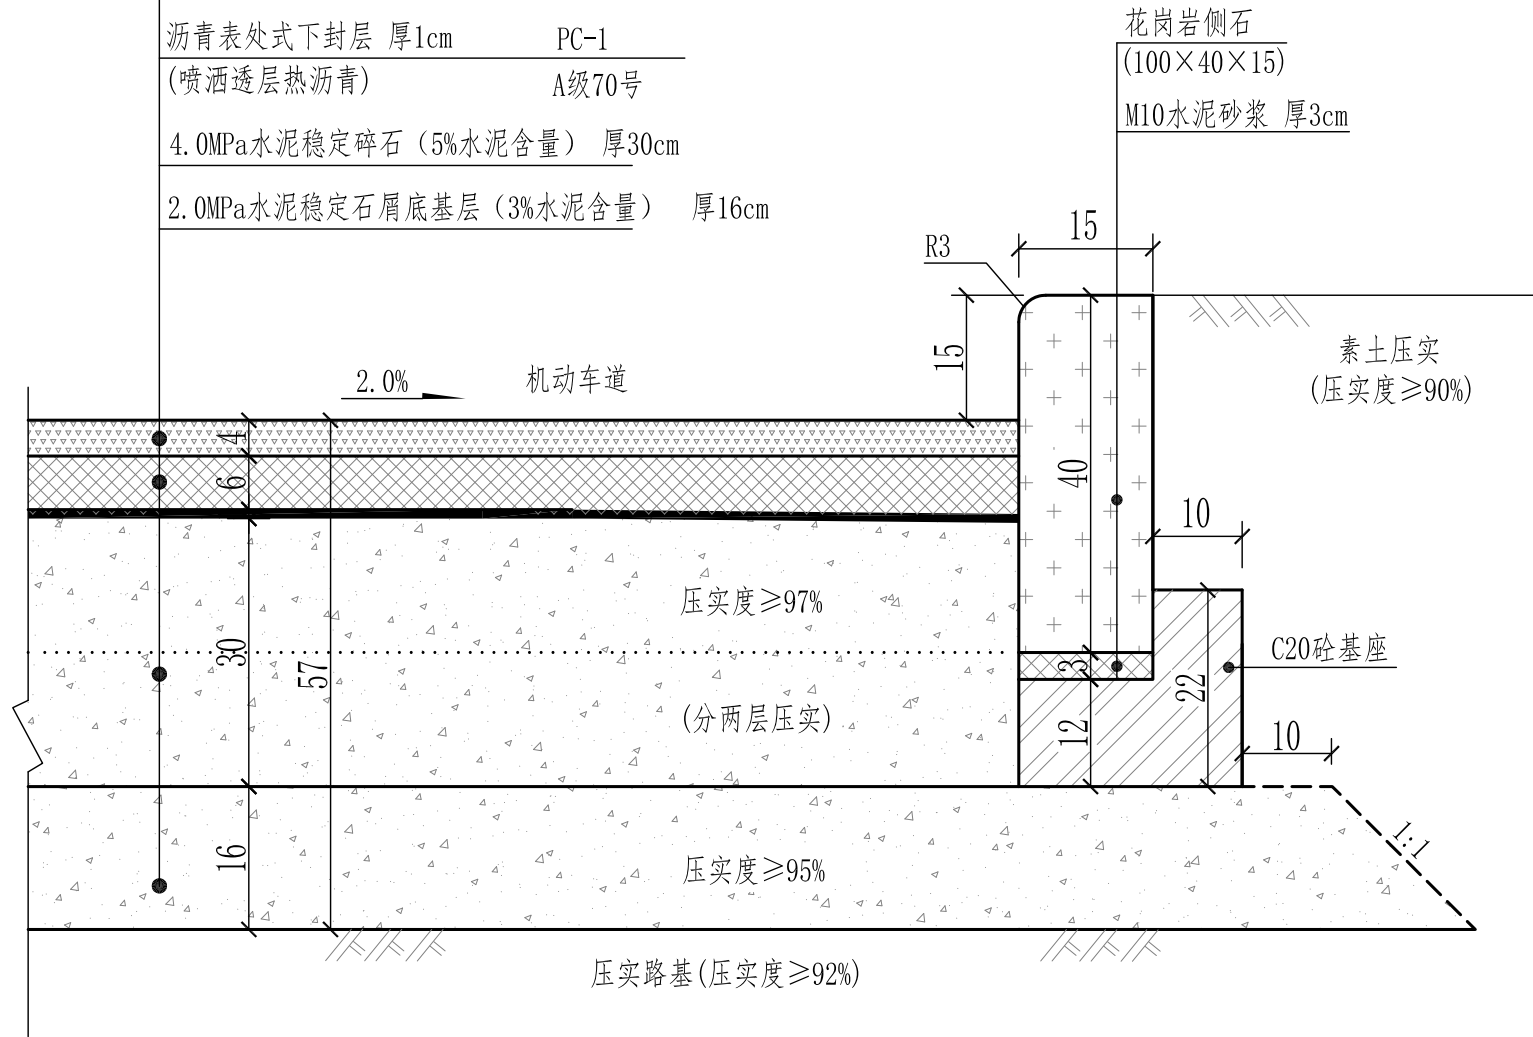

新建机动车道路面结构大样

- 说明：
- 1、本图尺寸均以厘米为单位。
 - 2、基层水泥稳定碎石及底基层水泥稳定石屑均采用砼拌和机或稳定土拌和站拌和施工,不得采用人工或挖掘机拌和施工，且拌和后需在2小时内摊铺碾压完毕；水泥稳定碎石基层分两层压实。
 - 3、SBS改性沥青砼(AC-13C)添加0.3%（重量比）的纤维稳定剂；中粒式沥青砼(AC-20C)添加0.5%（重量比）的抗车辙剂。
 - 4、沥青上面层及沥青中面层摊铺压实度≥96%。
 - 5、上面层沥青集料选用辉绿岩，中面层沥青集料选用花岗岩。
 - 6、路基填料应选用级配较好的粗粒土或砂性粘土。

	建设单位 CLIENT	广东韶关曲江经济开发区管理委员会	子项名称与图纸名称 SUB-PROJECT NAME & DRAWING TITLE 道路标准横断面图、新建机动车道路面结构大样	项目代号 PROJECT NO.		比 例 SCALE		详图	日 期 DATE	2026.03	图 号 DRAWING NO.	DLS-04
	项目名称 PROJECT NAME	白土新建污水处理厂溢油池工程		项目阶段 DES. STAGE	施工图	项目负责人 DESIGN MANAGER	陈顺华	审 定 APPROVED BY	陈顺华	校 对 CHECKED BY	姜俊峰	
				专 业 DISCIPLINE	道路	专业负责人 DISCIPLINE CHIEF	陈国荣	审 核 REVIEWED BY	陈国荣	设 计 DESIGNED BY	陈竹峰	陈竹峰