

东村园村农房微改造平面位置图一 1:600

设计单位

设计单位

中图设计有限公司

ZT DESIGN Co., LTD

风景园林工程设计专项甲级

A262007949

建筑行业(建筑工程)乙级、市政行业乙级、电力行业乙级、化工石化医药行业乙级、冶金行业乙级、机械行业乙级、环境工程(水污染防治工程、污染修复工程、固体废物处理处置工程)专项乙级

A262007949

公路行业(公路)专业乙级、水利行业乙级

A152007942(临)

出图专用章

SHALL PROJECT SEAL

注册执业章

REGISTERED SEAL

建设单位

CLIENT

韶关市曲江区马坝镇人民政府

项目名称

PROJECT TITLE

曲江区农村基础设施提升改造项目(马坝镇乐村坪村)

子项名称

SUB TITLE

图纸名称

DRAWING TITLE

东村园村农房微改造平面位置图一

项目负责人

PROJECT DIRECTOR

管建

审定人

REVIEWED BY

林杰

审核人

CHECKED BY

刘娇阳

专业负责人

TECHNICAL RESPONSIBLE BY

刘新玲

校对人

CHECKED BY

刘新玲

设计人

DESIGNED BY

邱慧云

制图人

DRAWING BY

邱慧云

专业

DISCIPLINE

建筑

比例

SCALE

1:600

工程编号

PROJECT NO.

J-ZT-8-1

规格


SIZE

A3


版本

VERSION


第一版

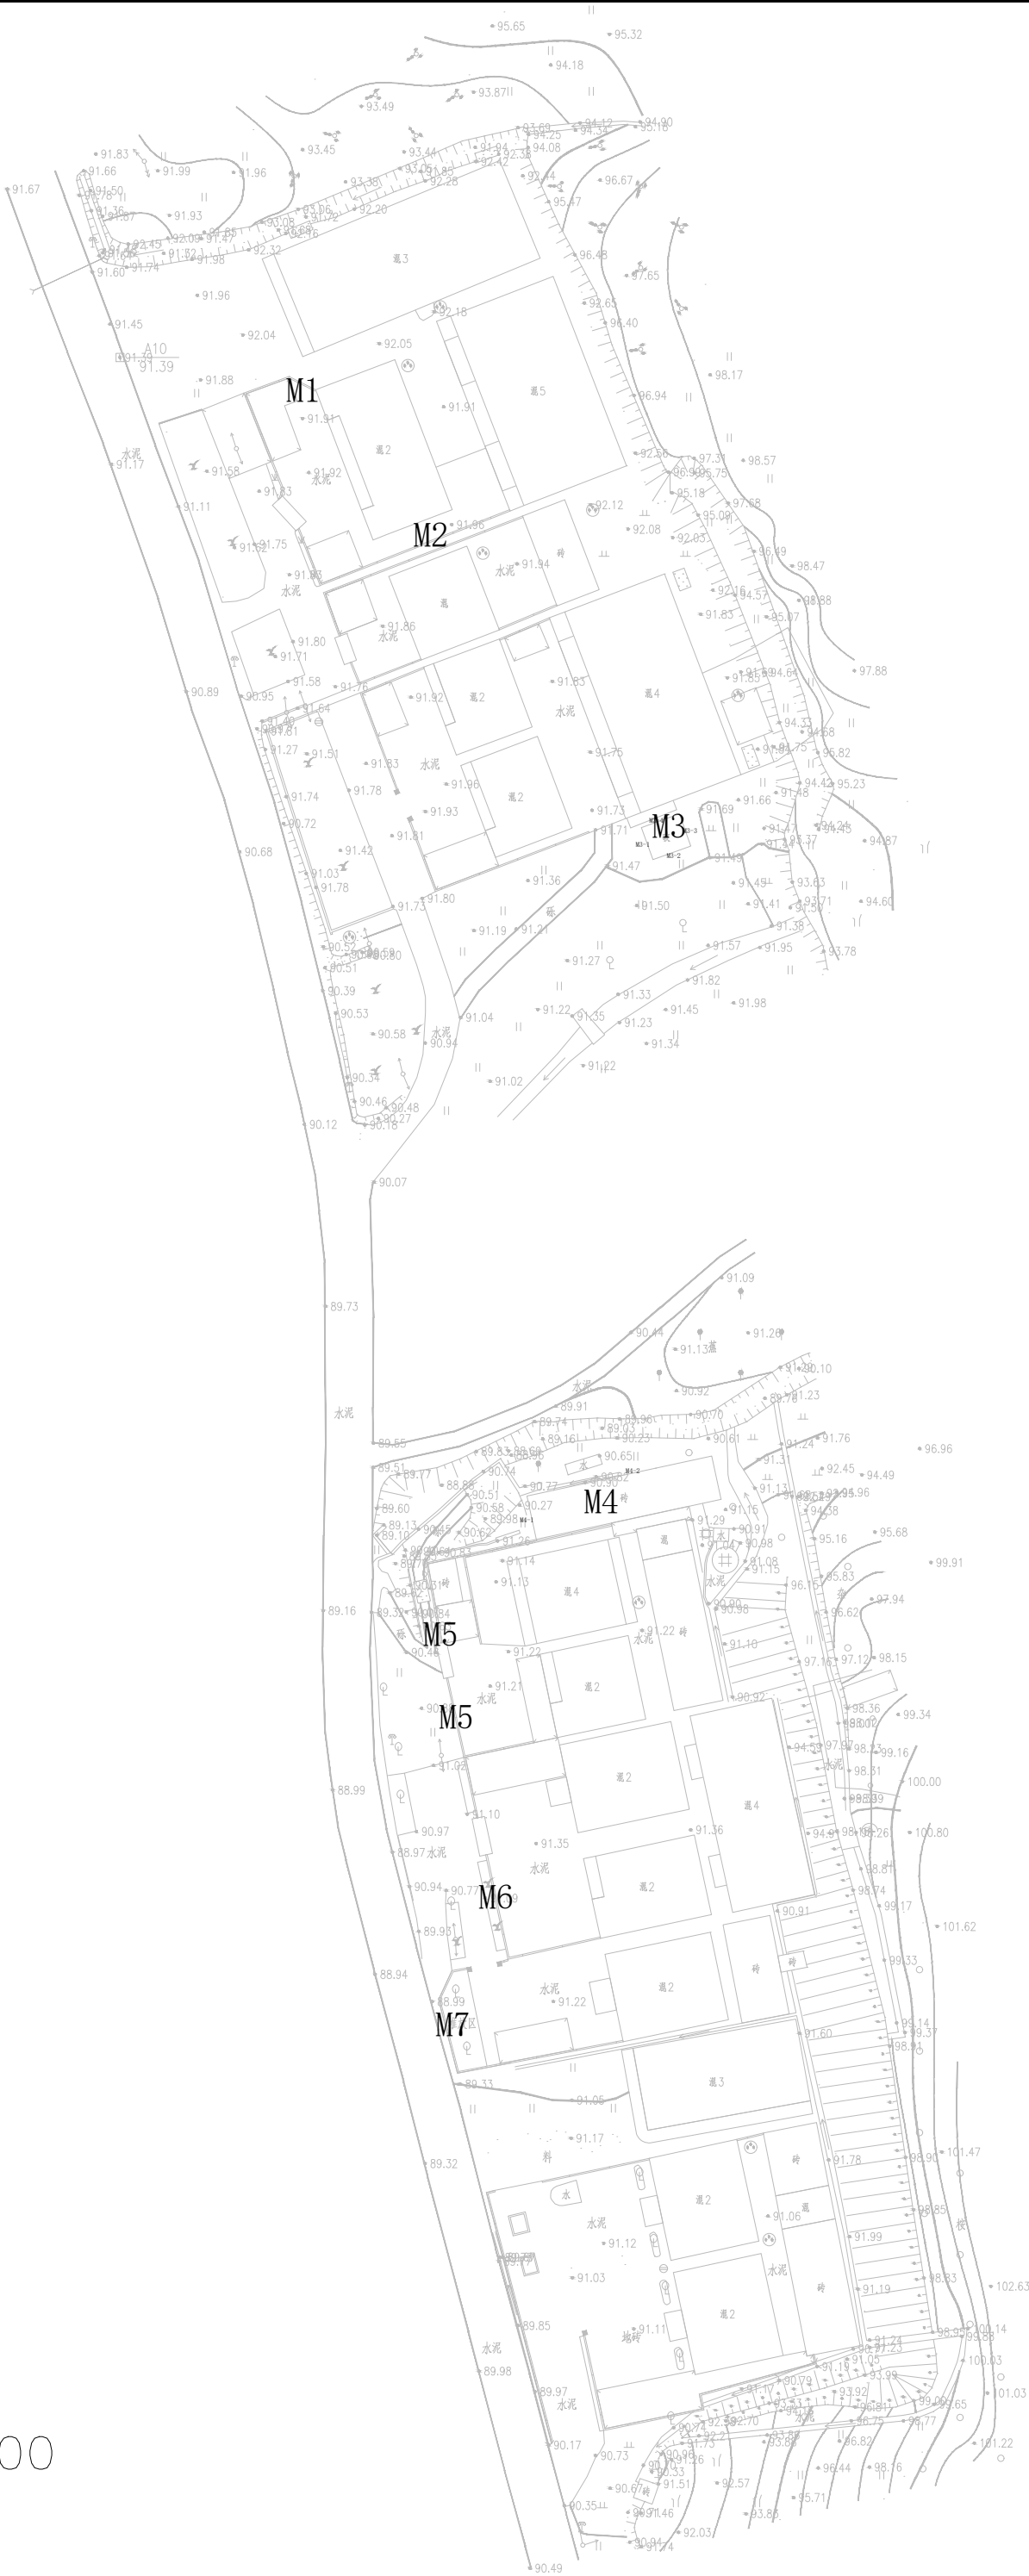

东村园村农房微改造平面位置图二 1:800

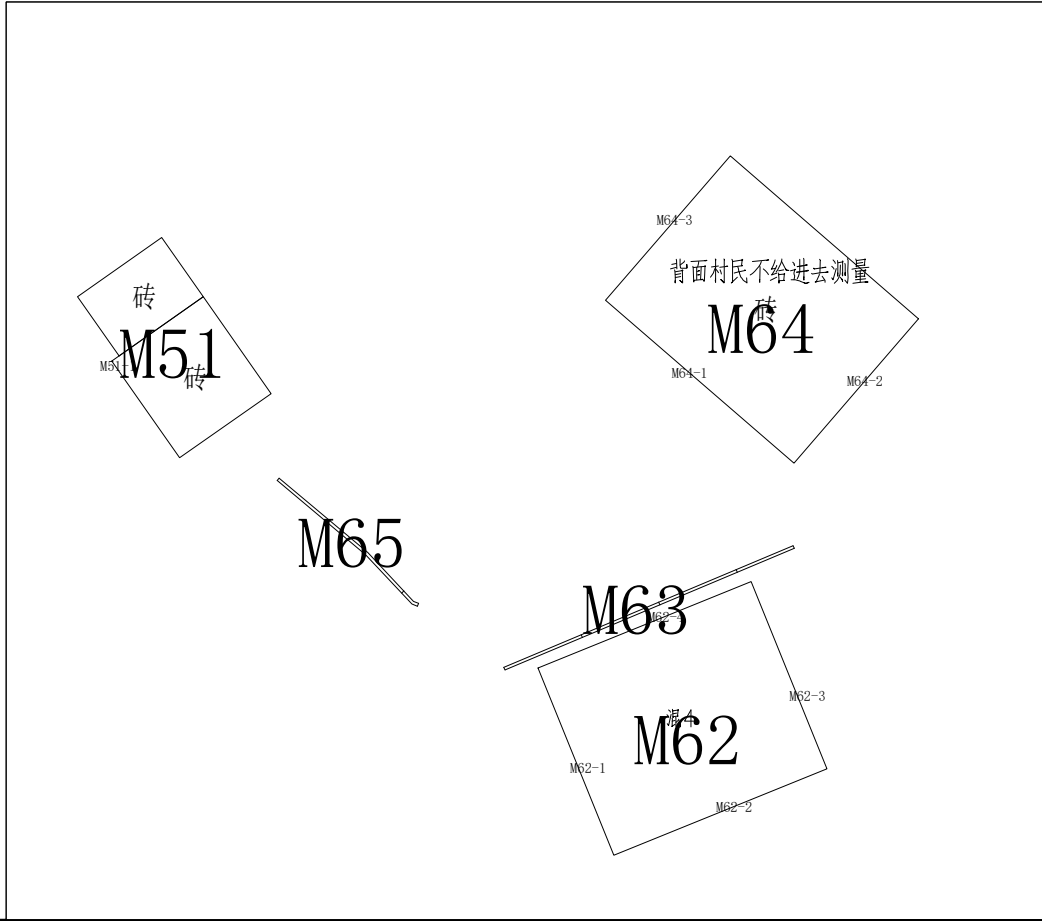

设计单位  
DESIGN UNIT



中图设计有限公司  
ZT DESIGN Co., LTD

风景园林工程设计专项甲级 A262007949  
建筑行业（建筑工程）乙级、市政行业乙级、电力行业乙级、  
化工石化医药行业乙级、冶金行业乙级、机械行业乙级、  
环境工程（水污染防治工程、污染修复工程、固体废物处  
理工程）专项乙级 A262007949  
公路行业（公路）专业乙级、水利行业乙级 A152007942（临）

出图专用章  
SHAOL PROJECT SEAL

未知盖本公司出图专用章无效 INVALID NO THE SPECIAL SEAL

注册执业章  
REGISTERED SEAL

建设单位  
CLIENT

韶关市曲江区马坝镇人民政府

项目名称  
PROJECT TITLE


曲江区农村基础设施提升改造项目（马坝镇乐村坪村）

子项名称  
SUB TITLE


图纸名称  
DRAWING TITLE

东村园村农房微改造平面位置图二


项目负责人 PROJECT DIRECTOR	管建	管建
审定人 REVIEWED BY	林杰	林杰
审核人 CHECKED BY	刘娇阳	刘娇阳
专业负责人 SPECIALIST RESPONSIBLE BY	刘娇阳	刘娇阳
校对人 CORRECTED BY	刘新玲	刘新玲
设计人 DESIGNED BY	邱慧云	邱慧云
制图人 DRAWING BY	邱慧云	邱慧云
专业	建筑	施工图
比例 SCALE	日期 DATE	2025.06
工程编号 PROJECT NO.	图号 DRAWING NO.	J-ZT-8-2
规格 SIZE	A3	版本 VERSION 第一版

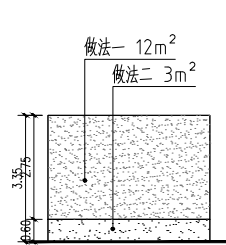


M3H2(立面图)

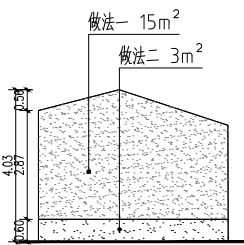


M3H4(立面图)

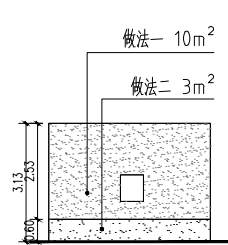


M3H5(立面图)

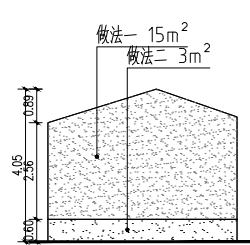


M3H6(立面图)

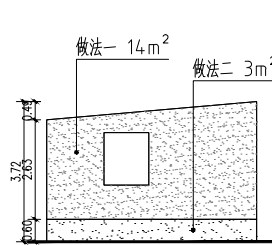


M4H7(立面图)

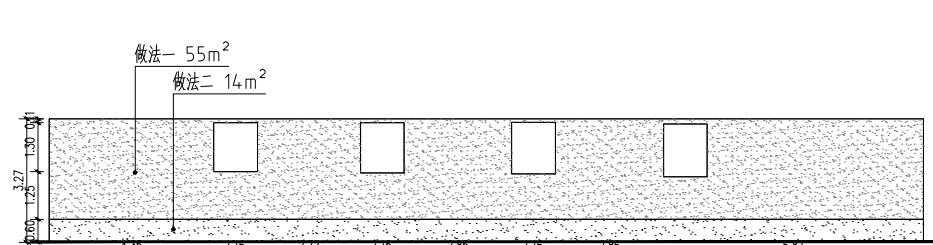


M4H8(立面图)

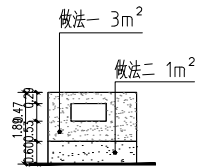


M14 H24(立面图)

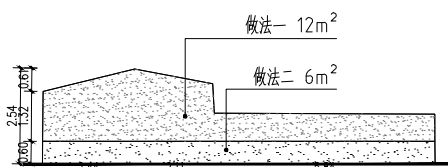


M14 H25(立面图)

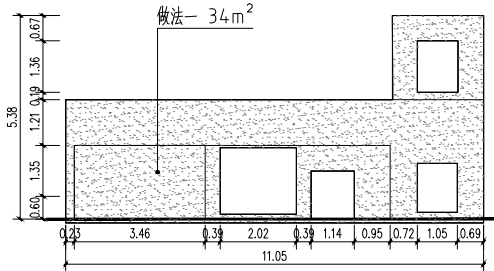


M15 H26(立面图)

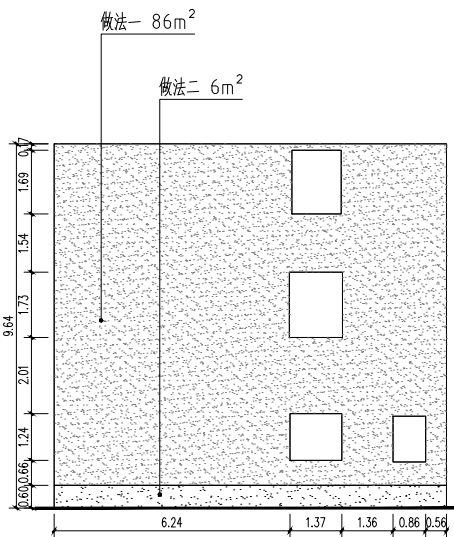


M15 H27(立面图)

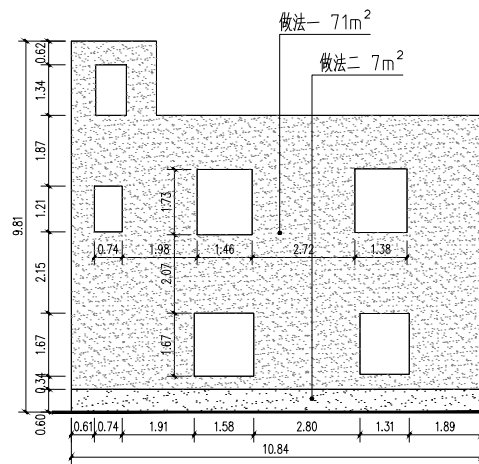


M15 H28(立面图)

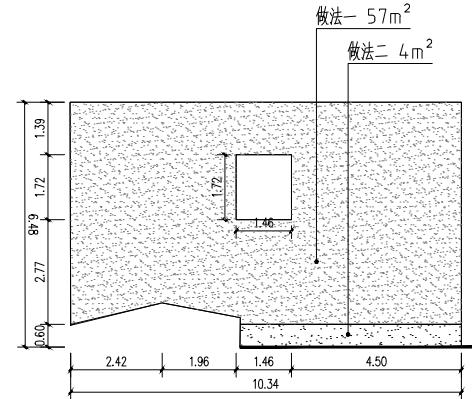


M15 H29(立面图)

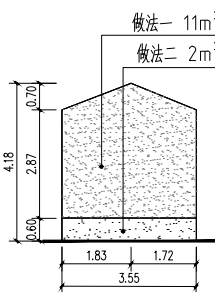


M23 H38(立面图)

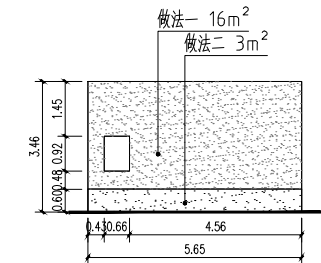


M23 H39(立面图)

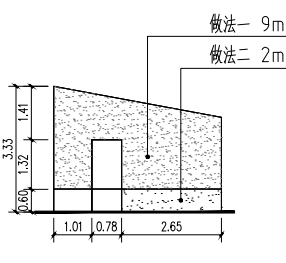


M29 H45(立面图)

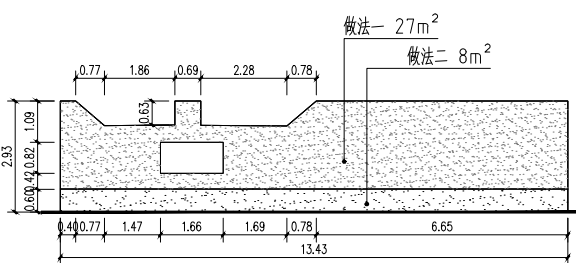


M29 H45(立面图)

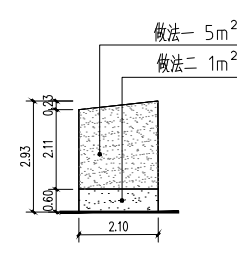


M29 H47(立面图)

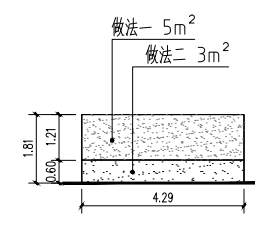


M32 H51(立面图)

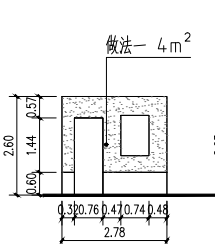


M33 H52(立面图)

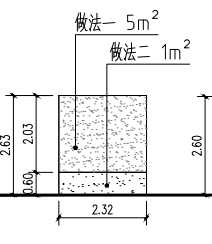


M33 H53(立面图)

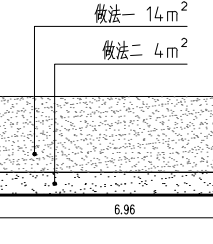


M33 H54(立面图)

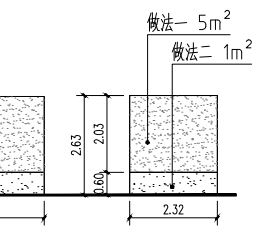


M33 H55(立面图)

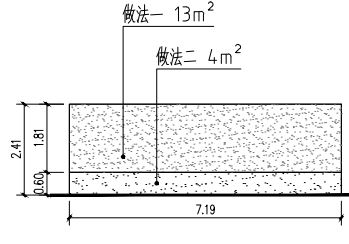


M34 H56(立面图)

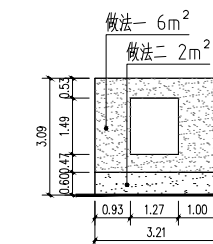


M36 H58(立面图)

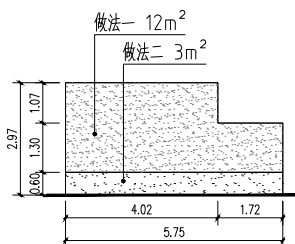


M36 H59(立面图)

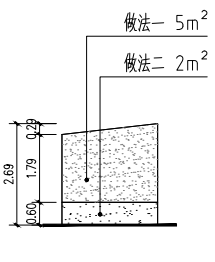


M39 H63(立面图)

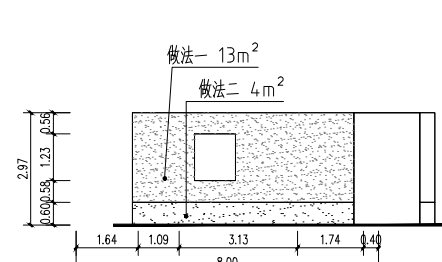


M39 H64(立面图)

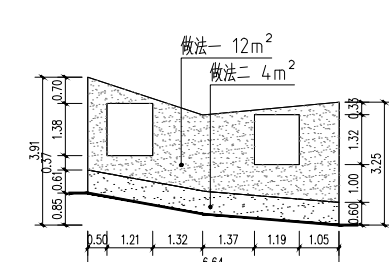


M39 H65(立面图)

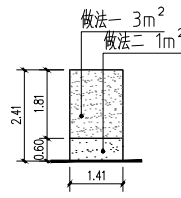


M42 H69(立面图)

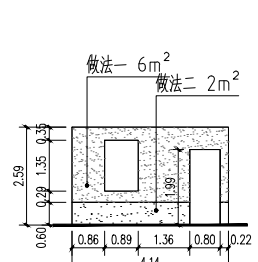


M47 H75(立面图)

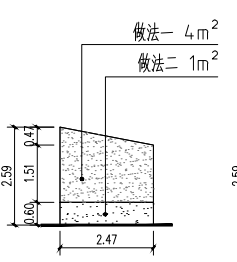


M47 H76(立面图)

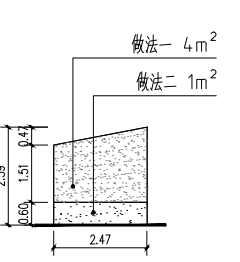


M47 H77(立面图)

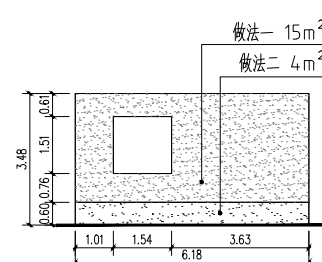


M50 H81(立面图)

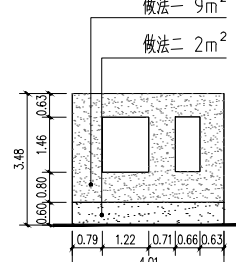


M50 H82(立面图)

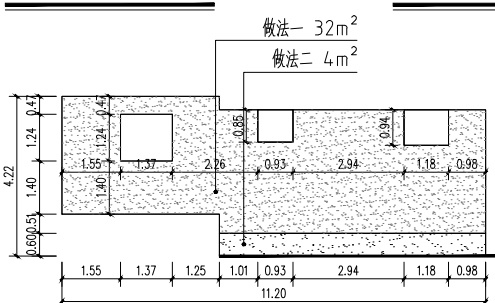


M51 H86(立面图)

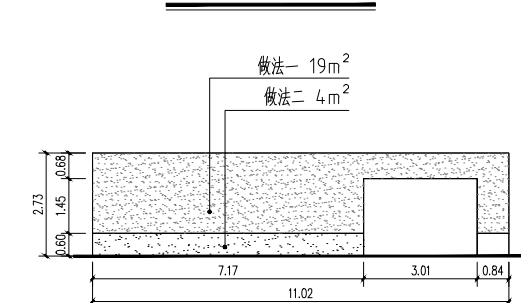


M53 H85(立面图)

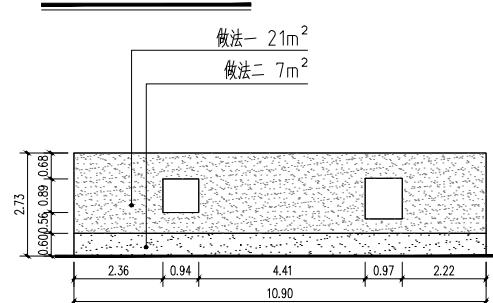


M53 H86(立面图)

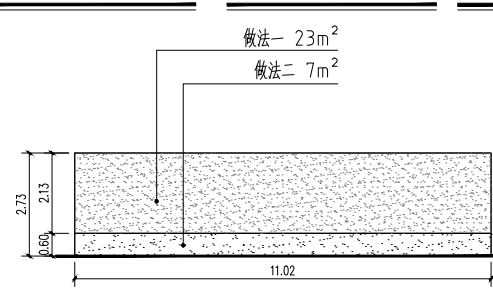

M53 H87(立面图)

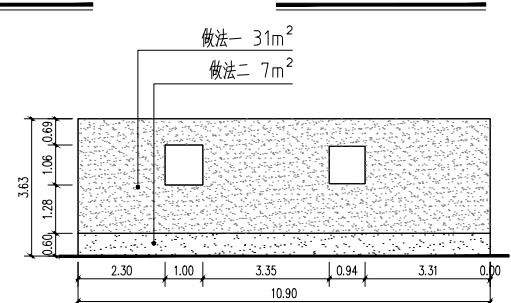

M53 H88(立面图)

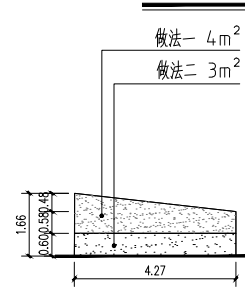

M56 H93(立面图)

设计单位



中图设计有限公司  
ZT DESIGN Co., LTD

风景园林工程设计专项甲级 A262007949  
建筑行业(建筑工程)乙级、市政行业乙级、电力行业乙级、  
化工石化医药行业乙级、冶金行业乙级、机械行业乙级、  
环境工程(水污染防治工程、污染修复工程、固体废物处  
理工程)专项乙级 A262007949  
公路行业(公路)专业乙级、水利行业乙级 A152007942(临)

出图专用章

SHALL PROJECT SEAL

注册执业章

REGISTERED SEAL

建设单位

CLIENT

韶关市曲江区马坝镇人民政府

项目名称

PROJECT TITLE

曲江区农村基础设施提升改造项目(马坝镇乐村坪村)

子项名称

SUB TITLE

图纸名称

DRAWING TITLE

东村园村农房微改造施工图一

项目负责人

PROJECT LEADER

审核人

REVIEWER BY

审核人

CHECKED BY

设计人

DESIGNED BY

制图人

DRAWING BY

专业

SPECIALTY

比例

SCALE

工程编号

PROJECT NO.

规格

SPECIFICATION

管建

林杰

刘娇阳

刘新玲

刘新玲

刘新玲

刘新玲

刘新玲

刘新玲


刘新玲

刘新玲


刘新玲

刘新玲


刘新玲

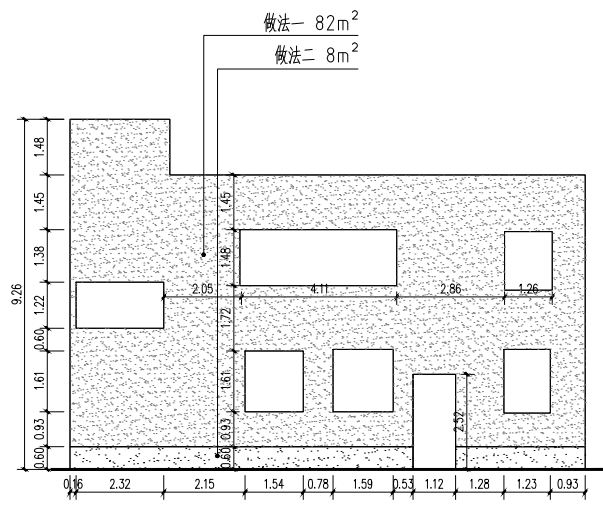


M59 H97 (立面图)

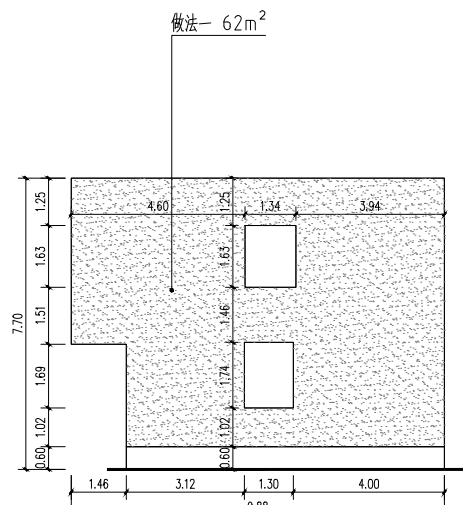


M59 H98 (立面图)

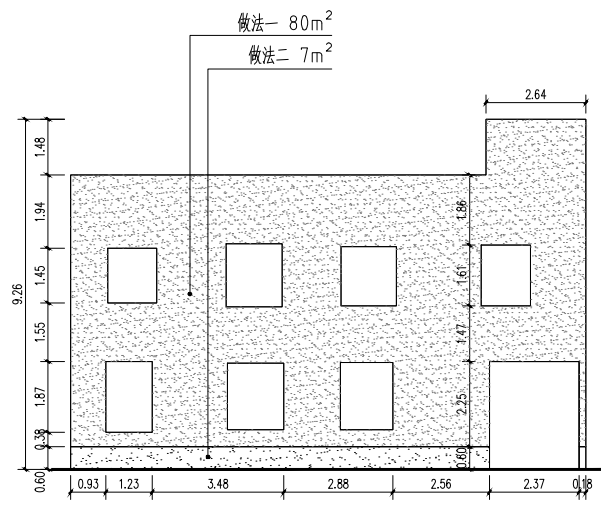


M59 H99 (立面图)

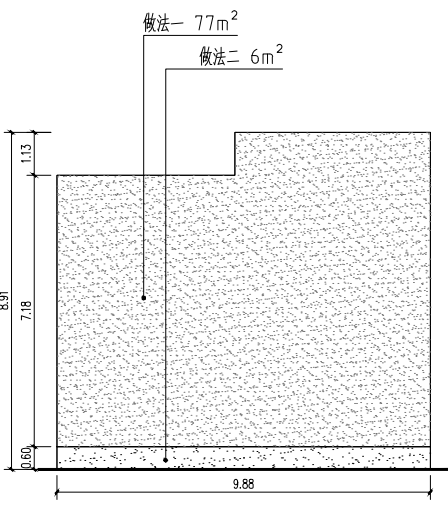


M59 H100 (立面图)

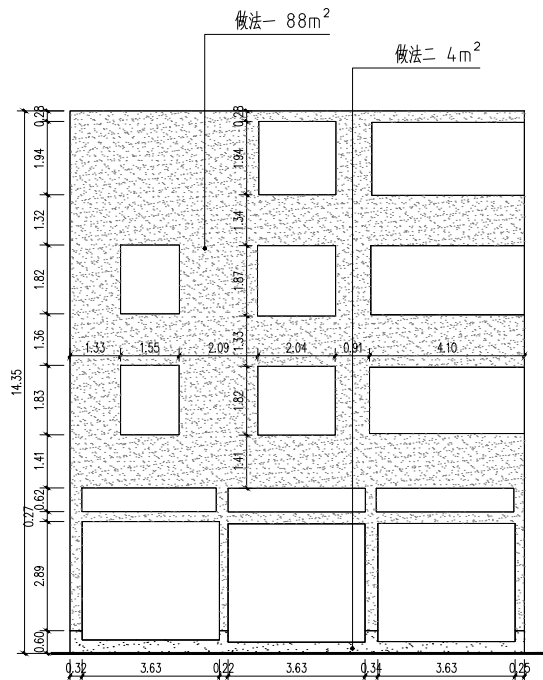


M62 H103 (立面图)

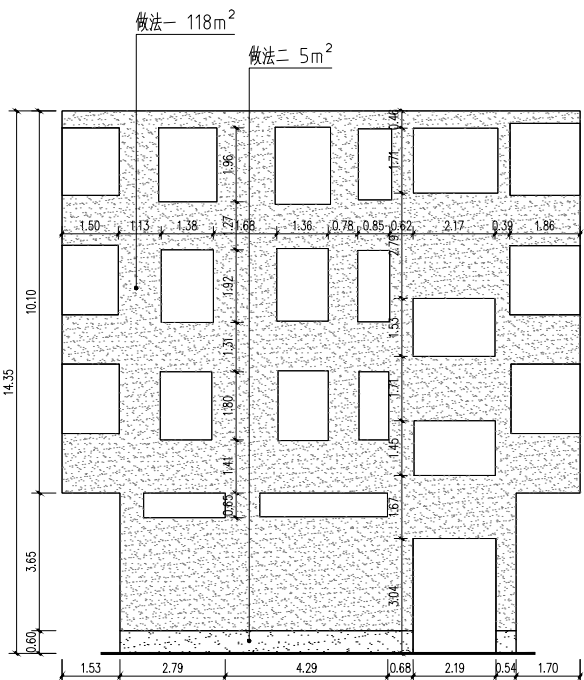


M62 H104 (立面图)

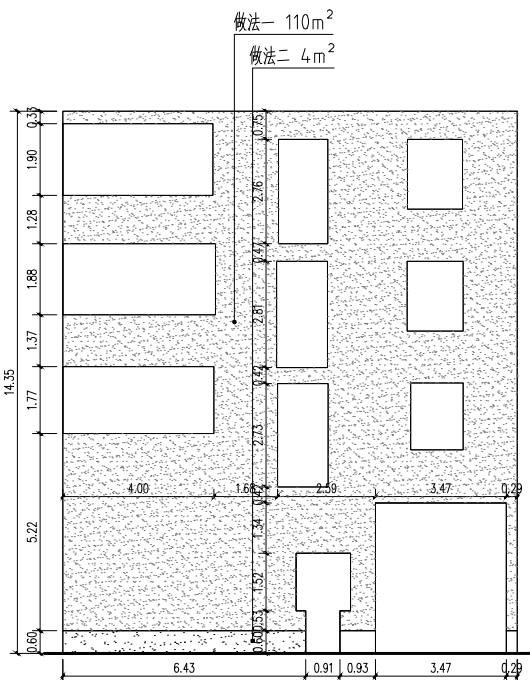


M62 H105 (立面图)

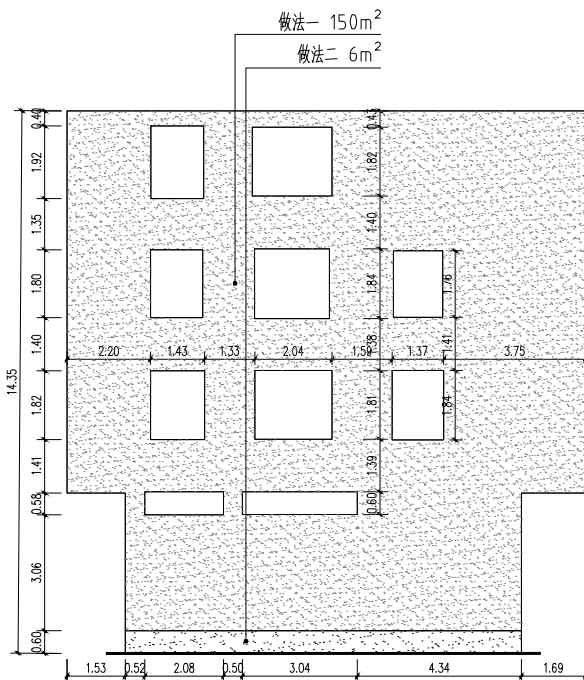


M62 H106 (立面图)

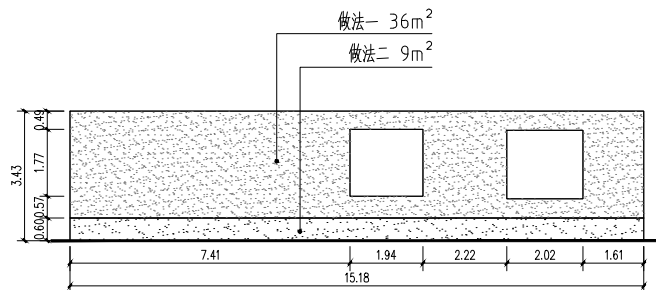

M64 H108 (立面图)

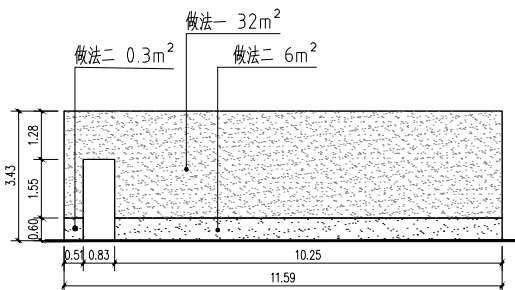

M64 H109 (立面图)

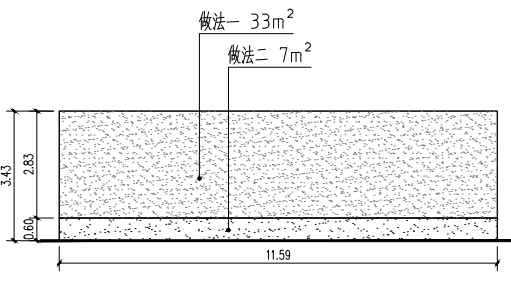

M64 H110 (立面图)

面积表					
序号	图例	名称	面积	单位	备注
1		立面做法一	1585	m <sup>2</sup>	
2		立面做法二	202	m <sup>2</sup>	

设计单位  
DESIGN UNIT

中图设计有限公司  
ZT DESIGN Co., LTD

风景园林工程设计专项甲级 A262007949  
建筑行业(建筑工程)乙级、市政行业乙级、电力行业乙级、  
化工石化医药行业乙级、安全行业乙级、机械行业乙级、  
环境工程(水污染防治工程、污染修复工程、固体废物处  
理工程)专项乙级 A262007949  
公路行业(公路)专业乙级、水利行业乙级 A152007942(临)

出图专用章  
SHAOL PROJECT SEAL

未知重本公司出图专用章无效 INVALID NO THE SPECIAL SEAL

注册执业章  
REGISTERED SEAL

建设单位  
CLIENT

韶关市曲江区马坝镇人民政府

项目名称  
PROJECT TITLE

曲江区农村基础设施提升改造项目(马坝镇乐村坪村)

子项名称  
SUB TITLE

图纸名称  
DRAWING TITLE

东村园村农房微改造施工图二

项目负责人  
PROJECT SUPERVISOR

管建

审定人  
APPROVED BY

林杰

审核人  
CHECKED BY

刘娇阳

专业负责人  
SPECIALIST RESPONSIBLE BY

刘娇阳

校对人  
CHECKED BY

刘新玲

设计人  
DESIGNED BY

邱慧云

制图人  
DRAWING BY

邱慧云

专业  
SPECIALITY

建筑

设计阶段  
DESIGN STAGE

施工图

比例  
SCALE

日期  
DATE

2025.06

工程编号  
PROJECT NO.

图号  
DRAWING NO.

J.LW-8-2


规格  
SIZE

A3


版本  
VERSION

第一版




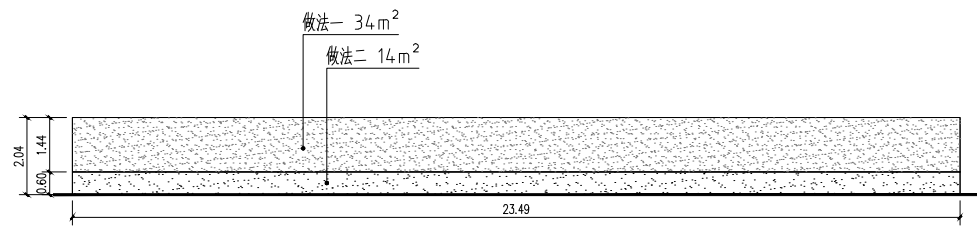


M1  
H1(立面图)

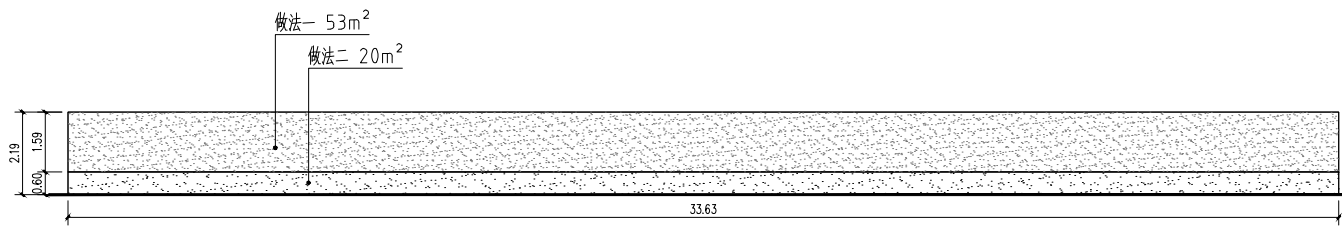


M1 H2(立面图)

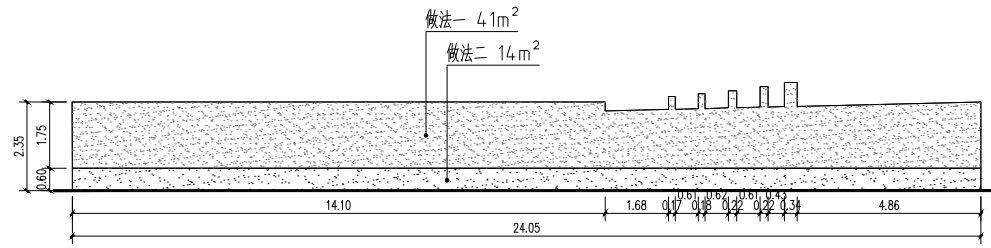


M5 H9(立面图)

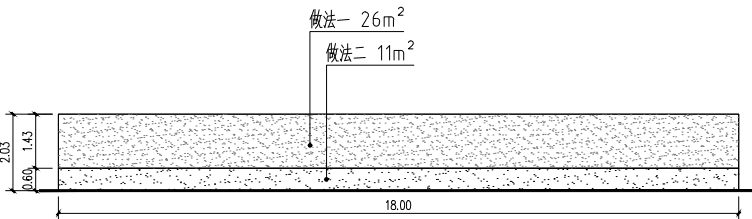


M5 H10(立面图)

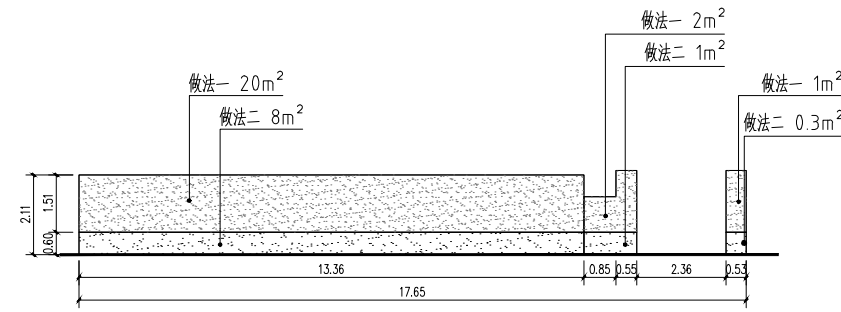


M6 H11(立面图)

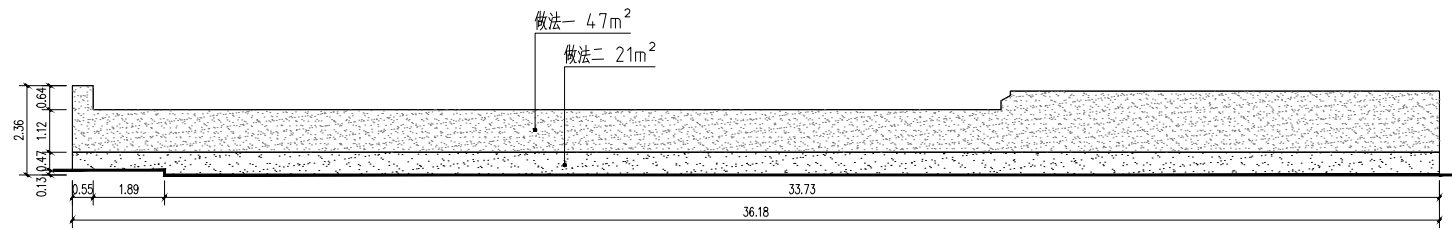


M7 H13(立面图)

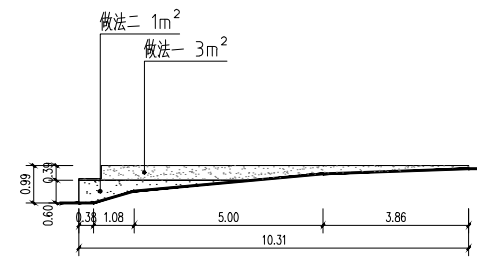


M8 H14(立面图)

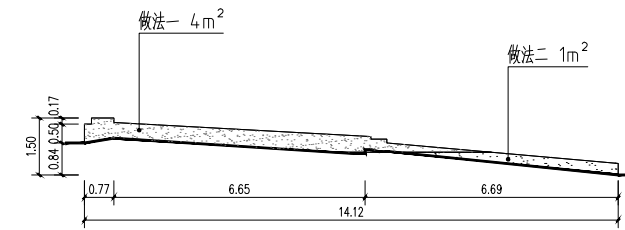


M9 H15(立面图)

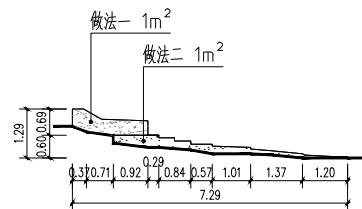


M9 H16(立面图)

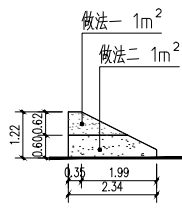


M10 H17(立面图)

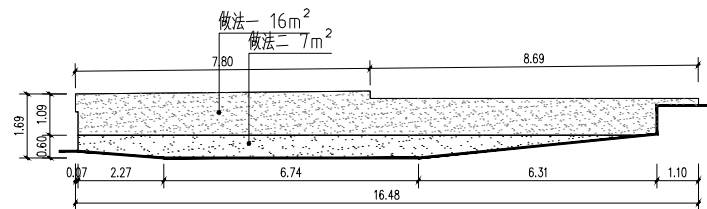


M10 H18(立面图)

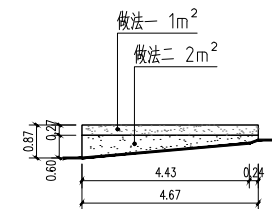


M11 H19(立面图)

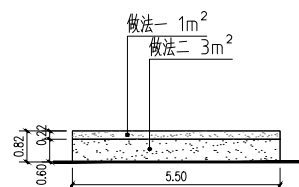


M12 H20(立面图)

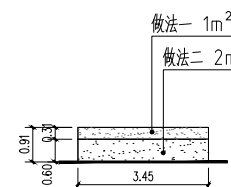


M12 H21(立面图)

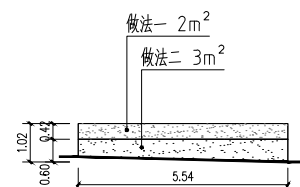


M12 H22(立面图)

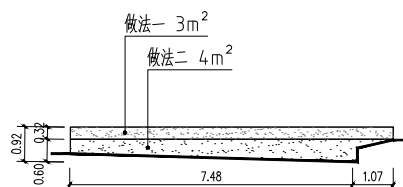


M13 H23(立面图)

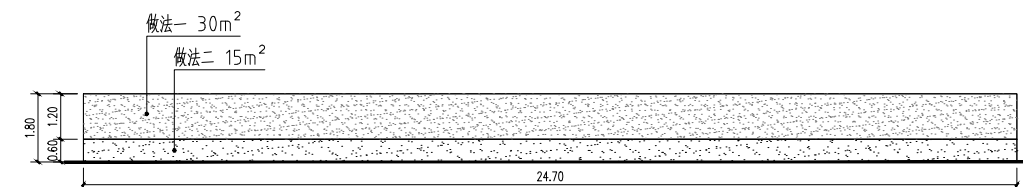


M16 H30(立面图)

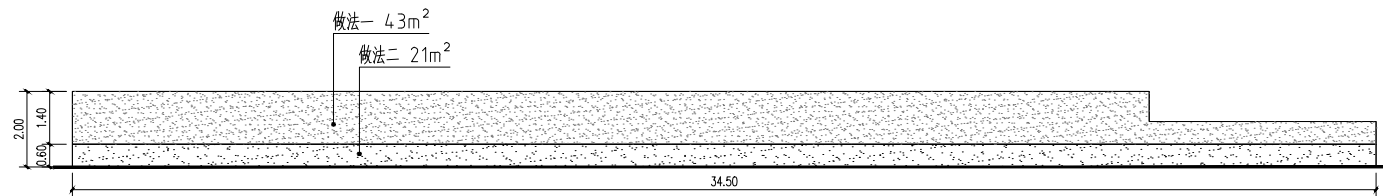


M17 H31(立面图)

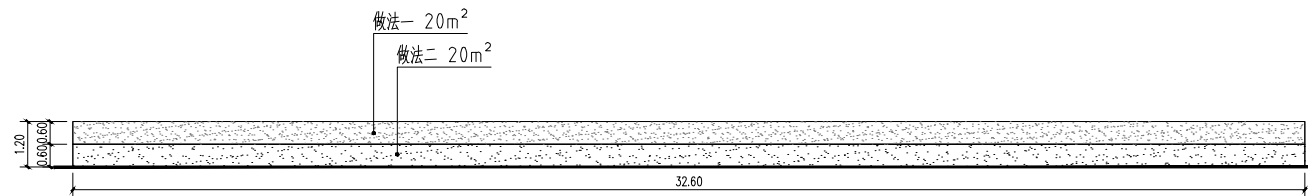

M17 H32(立面图)

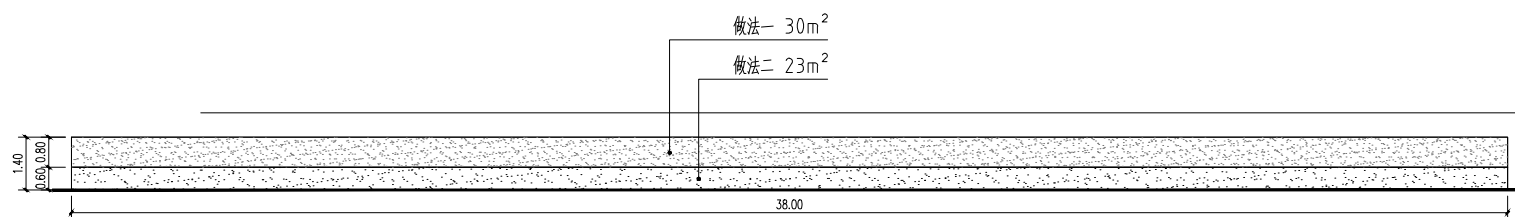

M18 H33(立面图)

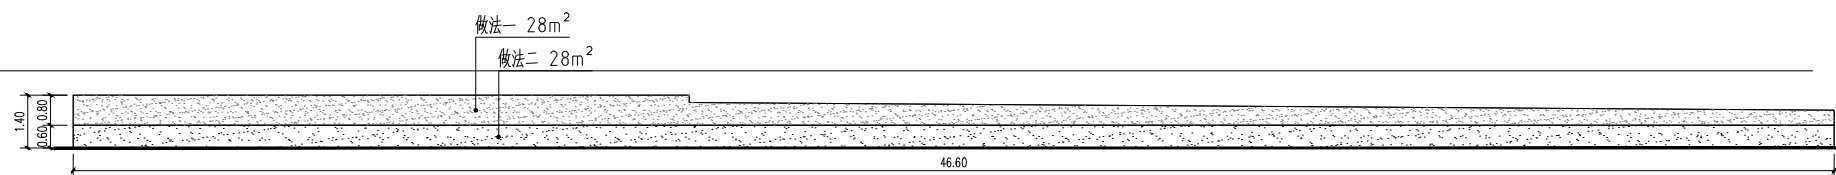

M19 H34(立面图)

设计单位

DESIGN UNIT



中图设计有限公司  
ZT DESIGN Co., LTD

风景园林工程设计专项甲级 A262007949  
建筑行业(建筑工程)乙级、市政行业乙级、电力行业乙级、  
化工石化医药行业乙级、冶金行业乙级、机械行业乙级、  
环境工程(水污染防治工程、污染修复工程、固体废物处  
理处置工程)专项乙级 A262007949  
公路行业(公路)专业乙级、水利行业乙级 A152007942(临)

出图专用章

SHAOL PROJECT SEAL

未知重本公司出图专用章无效 INVALID NO THE SPECIAL SEAL

注册执业章

REGISTERED SEAL

建设单位

CLIENT

韶关市曲江区马坝镇人民政府

项目名称

PROJECT TITLE

曲江区农村基础设施提升改造项目(马坝镇乐村坪村)

子项名称

SUB TITLE

图纸名称

DRAWING TITLE

东村园村农房微改造施工图三

项目负责人

PROJECT DIRECTOR

审定人

APPROVED BY

审核人

CHECKED BY

专业负责人

SPECIALIST RESPONSIBLE BY

校对人

CHECKED BY

设计人

DESIGNED BY

制图人

DRAWING BY

专业

SPECIALTY

比例

SCALE

工程编号

PROJECT NO.

规格

SIZE

管建

管建

林杰

林杰

刘娇阳

刘娇阳

刘新玲

刘新玲

邱慧云

邱慧云

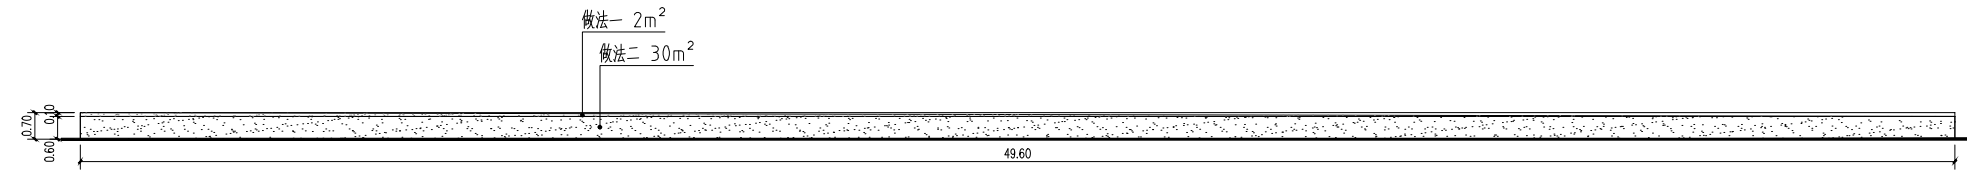


M20 H35 (立面图)

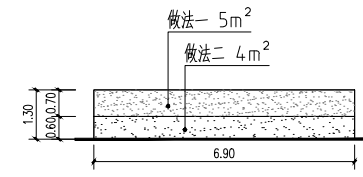


M21 H36 (立面图)

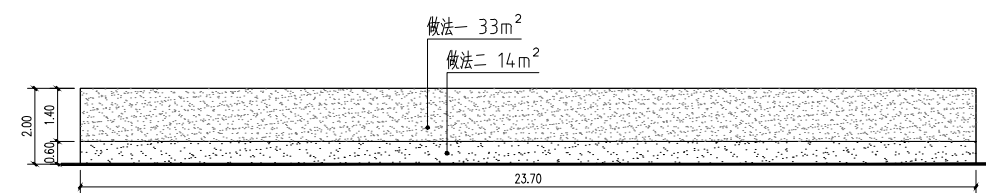


M22 H37 (立面图)

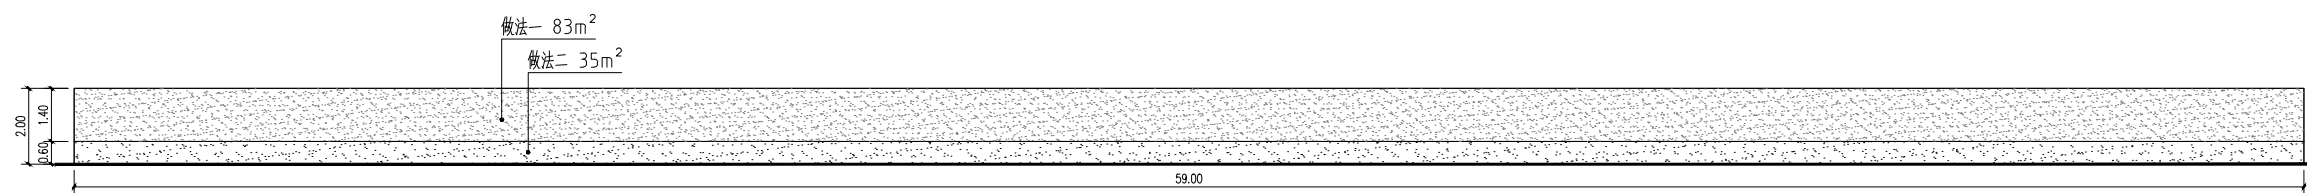


M24 H40 (立面图)

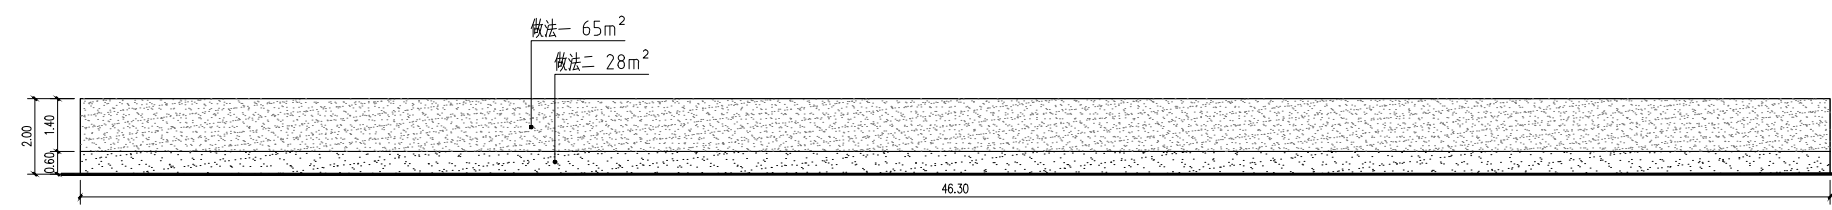


M25 H41 (立面图)

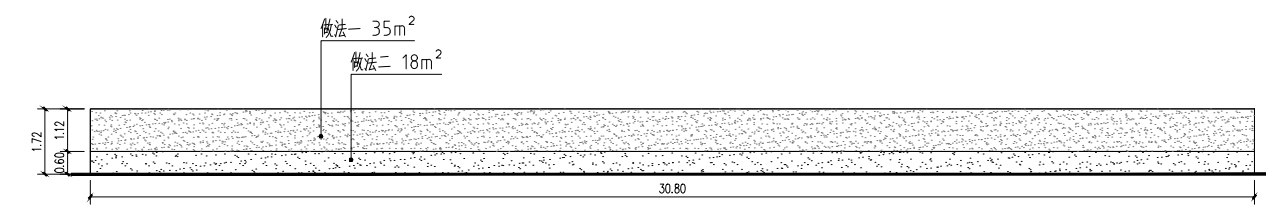


M26 H42 (立面图)

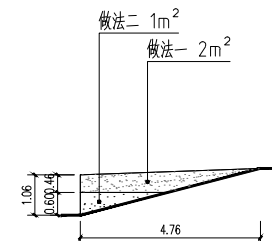


M27 H43 (立面图)

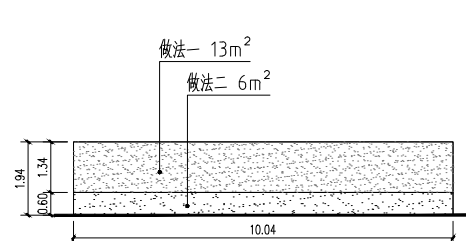


M28 H44 (立面图)

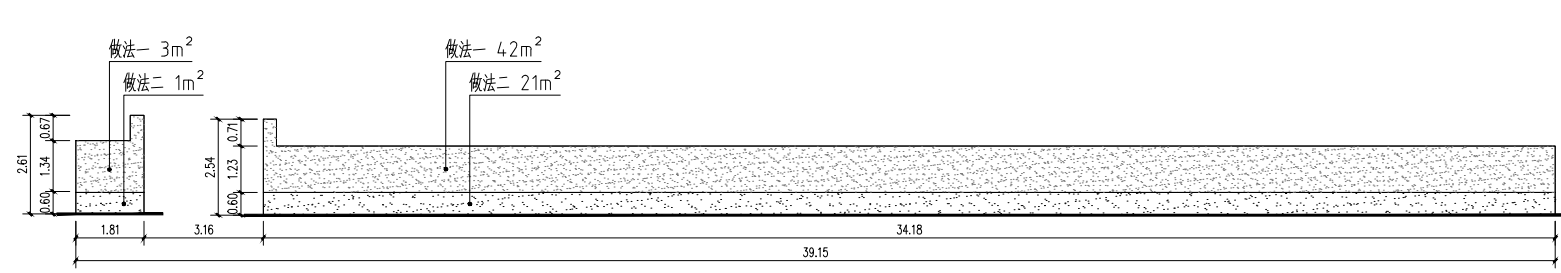


M30 H48 (立面图)

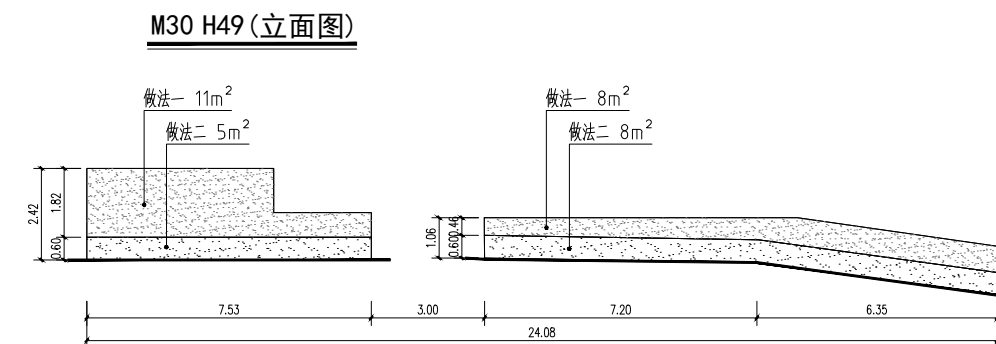


M30 H49 (立面图)

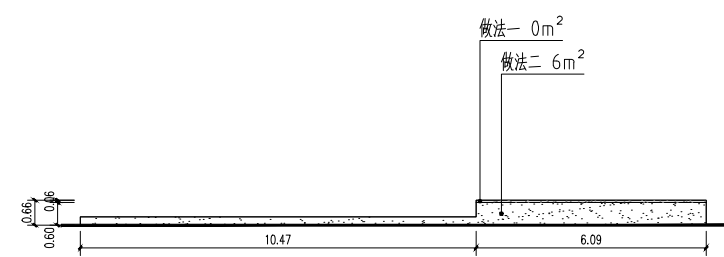


M31 H50 (立面图)

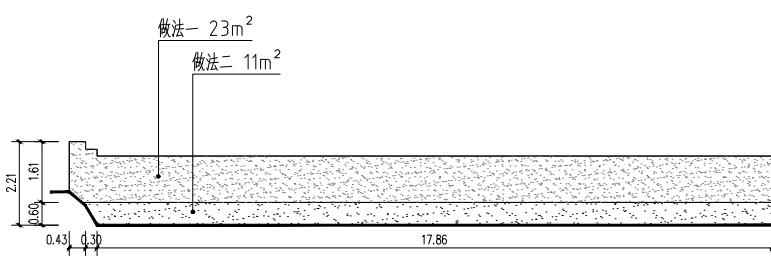


M35 H57 (立面图)

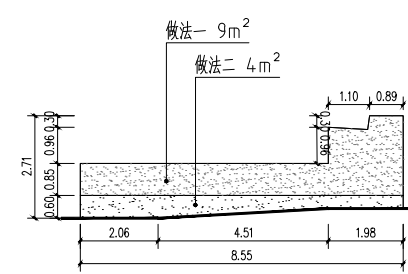


M38 H62 (立面图)

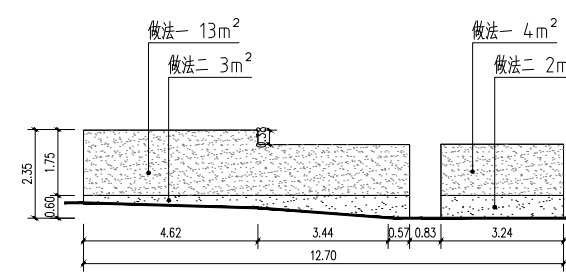


M40 H66 (立面图)

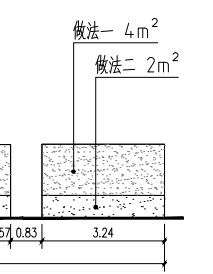


M40 H67 (立面图)

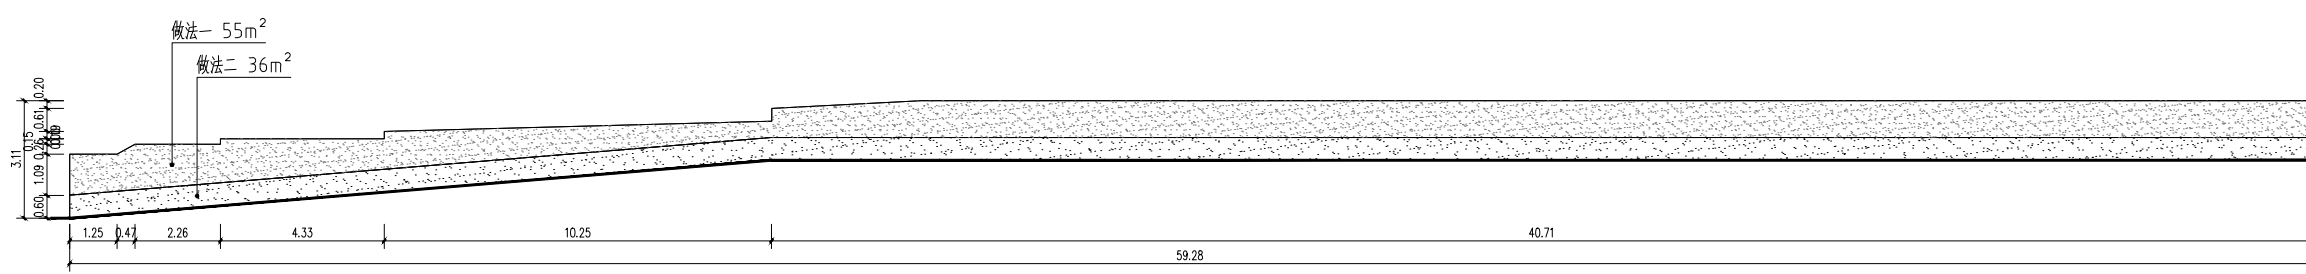


M41 H68 (立面图)

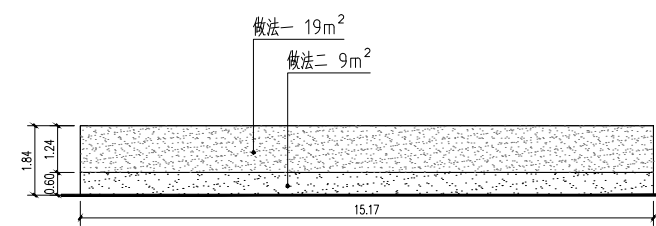

M43 H70 (立面图)

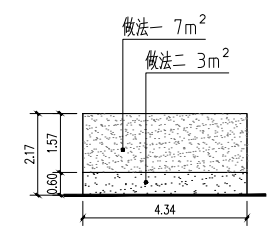


M44 H71 (立面图)

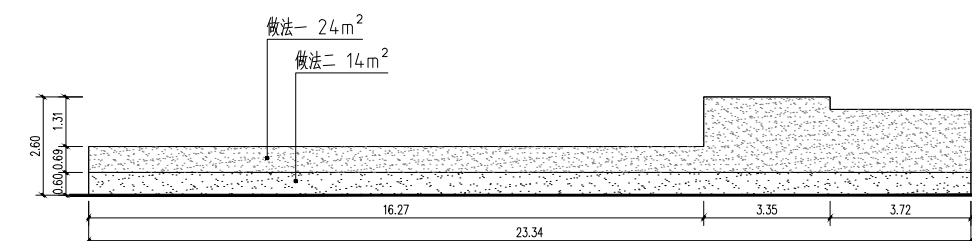

M45 H72 (立面图)

设计单位  
DESIGN UNIT



中图设计有限公司  
ZT DESIGN Co., LTD

风景园林工程设计专项甲级 A262007949  
建筑行业(建筑工程)乙级、市政行业乙级、电力行业乙级、  
化工石化医药行业乙级、冶金行业乙级、机械行业乙级、  
环境工程(水污染防治工程、污染修复工程、固体废物处  
理工程)专项乙级 A262007949  
公路行业(公路)专业乙级、水利行业乙级 A152007942(临)

出图专用章  
SHAOL PROJECT SEAL

未知重本公司出图专用章无效 INVALID NO THE SPECIAL SEAL

注册执业章  
REGISTERED SEAL

建设单位  
CLIENT

韶关市曲江区马坝镇人民政府

项目名称  
PROJECT TITLE


曲江区农村基础设施提升改造项目(马坝镇乐村坪村)

子项名称  
SUB TITLE

图纸名称  
DRAWING TITLE


东村园村农房微改造施工图四

项目负责人 PROJECT DIRECTOR	管建	管建
审定人 REVIEWED BY	林杰	林杰
审核人 CHECKED BY	刘娇阳	刘娇阳
专业负责人 SPECIALIST RESPONSIBLE BY	刘娇阳	刘娇阳
校对 CHECKED BY	刘新玲	刘新玲
设计人 DESIGNED BY	邱慧云	邱慧云
制图人 DRAWING BY	邱慧云	邱慧云
专业 SPECIALTY	建筑	施工图
比例 SCALE	日期 DATE	2025.06
工程编号 PROJECT NO.	图号 DRAWING NO.	JLM-8-4
规格 SHEET	A3	版本 VERSION 第一版

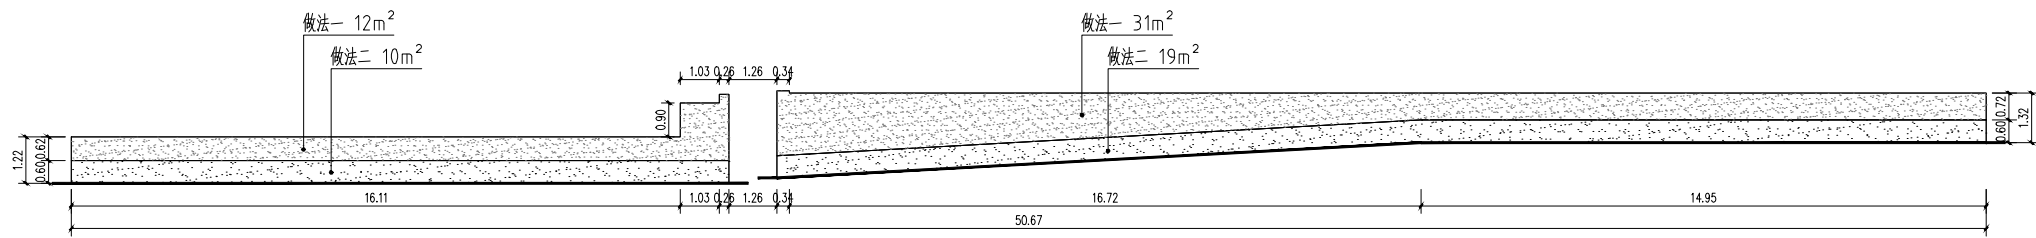


M46 H73 (立面图)

M46 H74 (立面图)

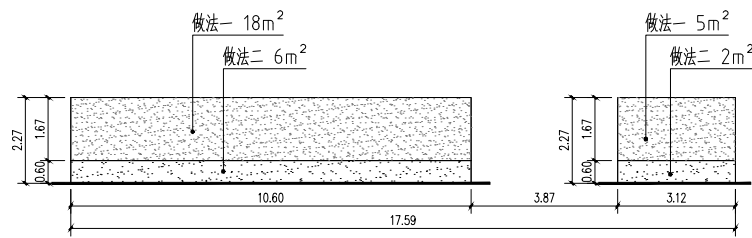


M48 H78 (立面图)


M48 H79 (立面图)

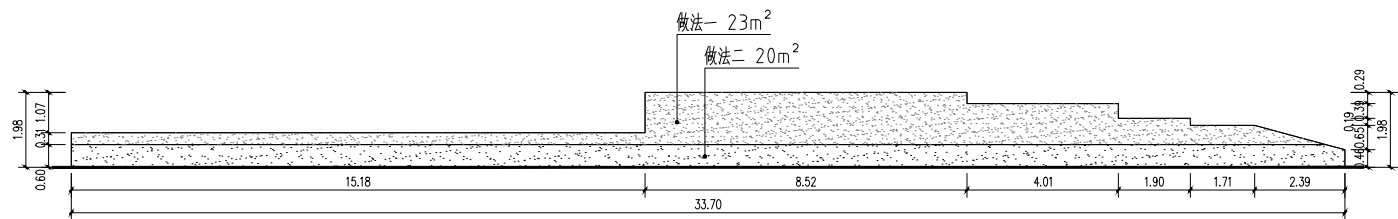


M49 H80 (立面图)

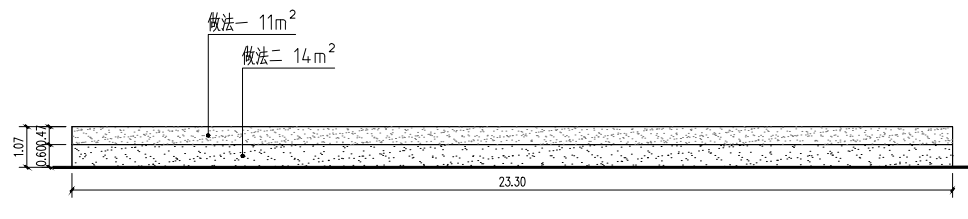


M52 H84 (立面图)

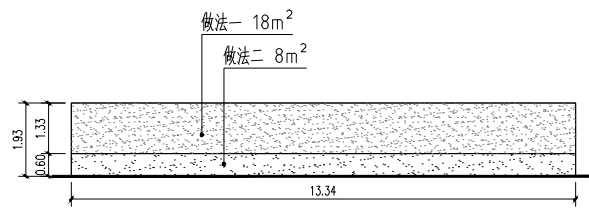


M54 H89 (立面图)

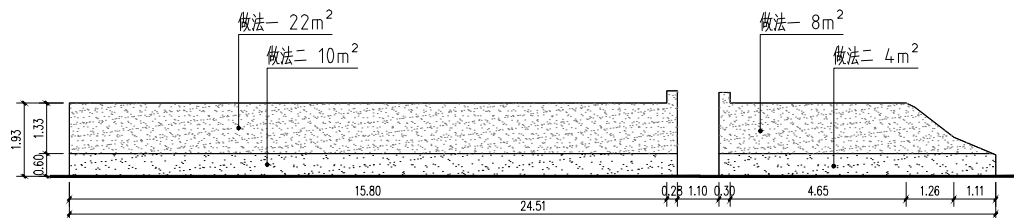


M54 H90 (立面图)

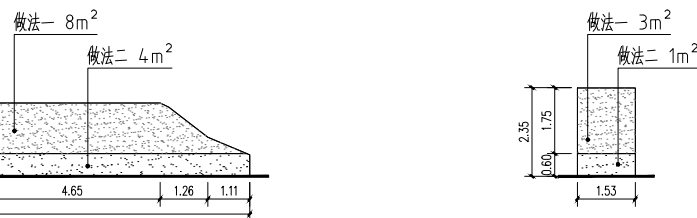


M54 H91 (立面图)

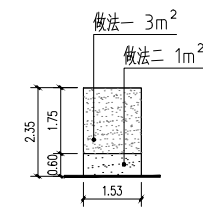


M55 H92 (立面图)

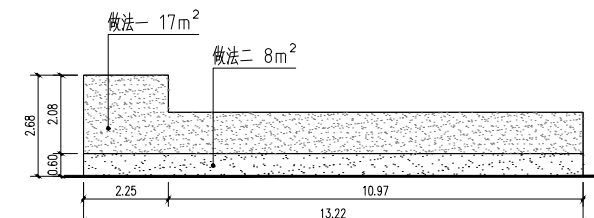


M57 H94 (立面图)

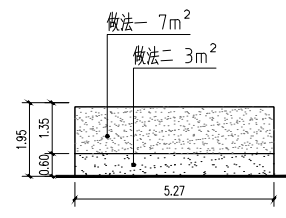


M57 H95 (立面图)

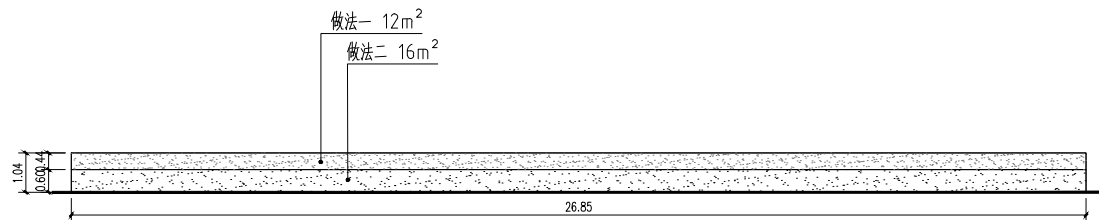


M58 H96 (立面图)

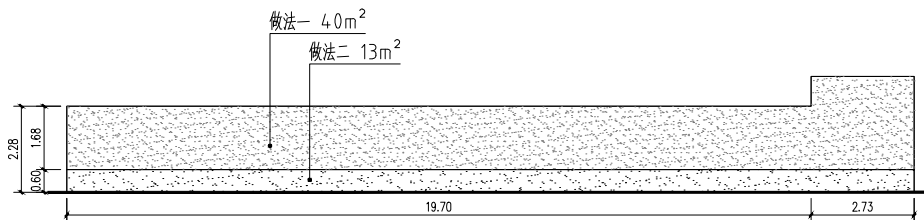


M61 H102 (立面图)

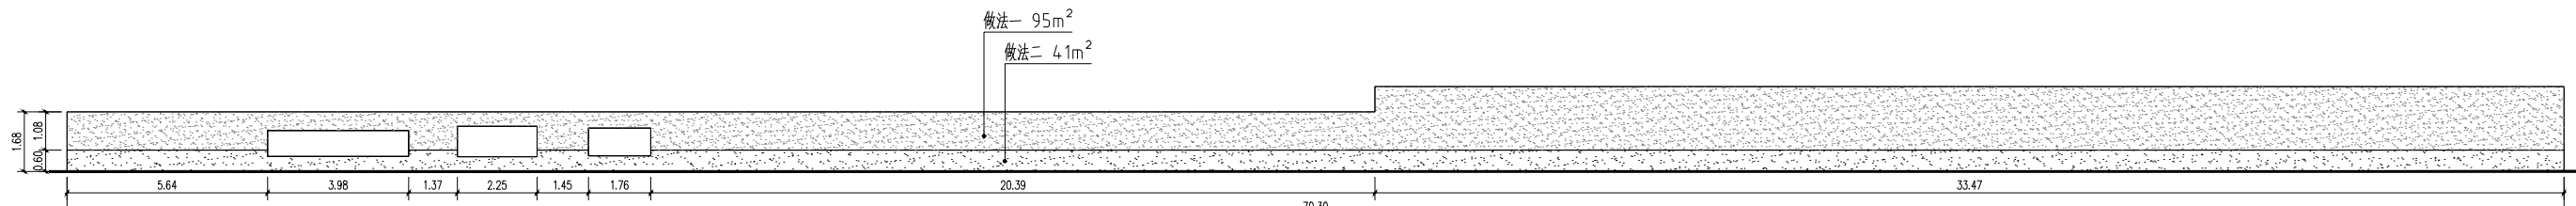

M60 H101 (立面图)

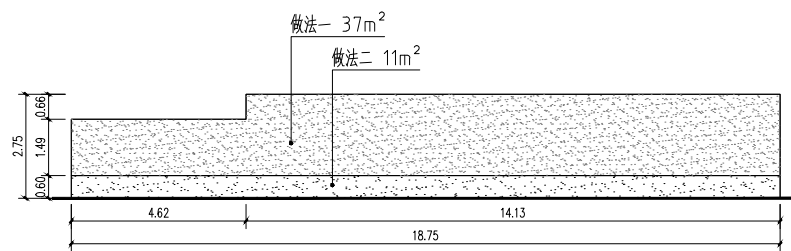

M63 H107 (立面图)

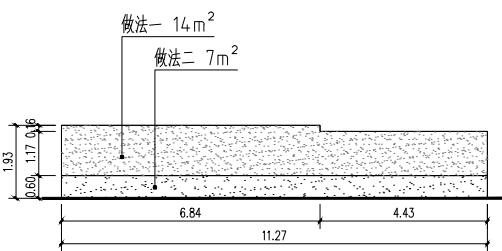

M65 H111 (立面图)

面积表					
序号	图例	名称	面积	单位	备注
1		立面做法一	1237	m²	
2		立面做法二	673	m²	