

宗地图


单位: m.m²

宗地编号: RH202517

权利人: 仁化县丹霞旅游经济开发试验区XZP地块

地籍图号: 2764.20-38488.25

面积: 98975.69

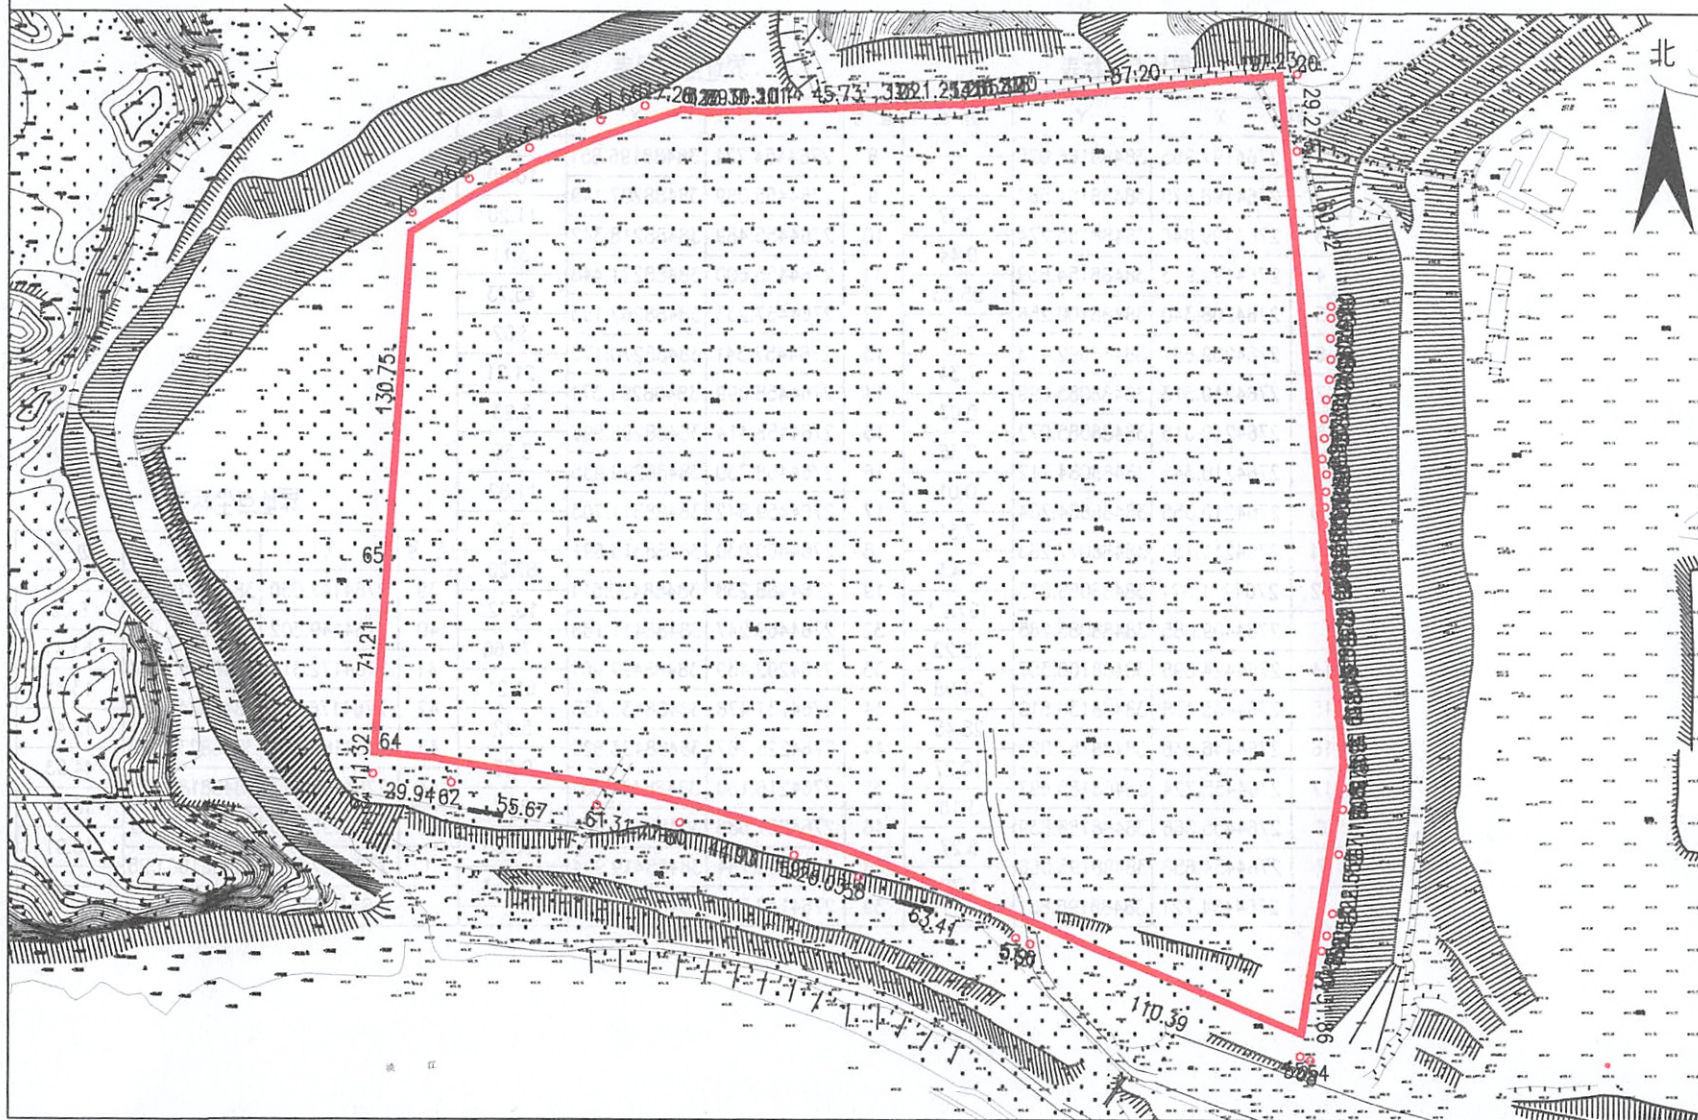

中弘设计集团有限公司

绘图日期: 2025年12月03日

1:2800

审核日期: 2025年12月03日

测绘员: 周家龙、刘润青

审核员: 李永青

界址点坐标表

点号	X	Y	边长
1	2764197.965	38488166.025	4.55
2	2764198.875	38488161.567	6.37
3	2764199.846	38488155.274	0.44
4	2764199.913	38488154.839	55.23
5	2764208.340	38488100.256	7.96
6	2764209.687	38488092.413	7.34
7	2764210.313	38488085.099	0.03
8	2764210.316	38488085.072	0.36
9	2764210.346	38488084.712	0.01
10	2764210.355	38488084.704	7.51
11	2764211.159	38488077.233	7.43
12	2764211.571	38488069.815	197.97
13	2764409.085	38488083.285	29.22
14	2764424.095	38488108.357	24.98
15	2764435.438	38488130.619	28.45
16	2764446.038	38488157.023	30.27
17	2764455.724	38488185.697	3.16
6	2764455.366	38488188.839	6.27
7	2764454.658	38488195.066	1.79
8	2764454.721	38488196.851	

界址点坐标表

点号	X	Y	边长
8	2764454.721	38488196.851	10.30
9	2764455.089	38488207.149	11.20
10	2764455.489	38488218.342	3.11
11	2764455.600	38488221.448	45.73
12	2764457.233	38488267.153	3.02
13	2764457.341	38488270.173	21.21
14	2764458.099	38488291.371	5.23
15	2764458.414	38488296.596	3.35
16	2764458.730	38488299.935	11.82
17	2764459.842	38488311.703	2.00
18	2764460.030	38488313.694	87.20
19	2764468.238	38488400.511	10.72
32	2764469.247	38488411.188	177.60
35	2764292.439	38488427.901	61.21
34	2764231.478	38488433.455	5.72
44	2764225.767	38488433.820	9.66
36	2764216.160	38488434.851	8.61
46	2764207.586	38488435.632	103.00
38	2764105.784	38488419.994	107.53
39	2764147.030	38488320.687	

界址点坐标表

点号	X	Y	边长
39	2764147.030	38488320.687	6.09
40	2764149.302	38488315.041	63.41
41	2764172.313	38488255.954	13.41
42	2764176.871	38488243.343	13.41
43	2764180.804	38488230.523	44.93
44	2764192.923	38488187.258	10.91
45	2764195.656	38488176.692	10.91
1	2764197.965	38488166.025	
S=98975.69平方米 合148.4628亩			